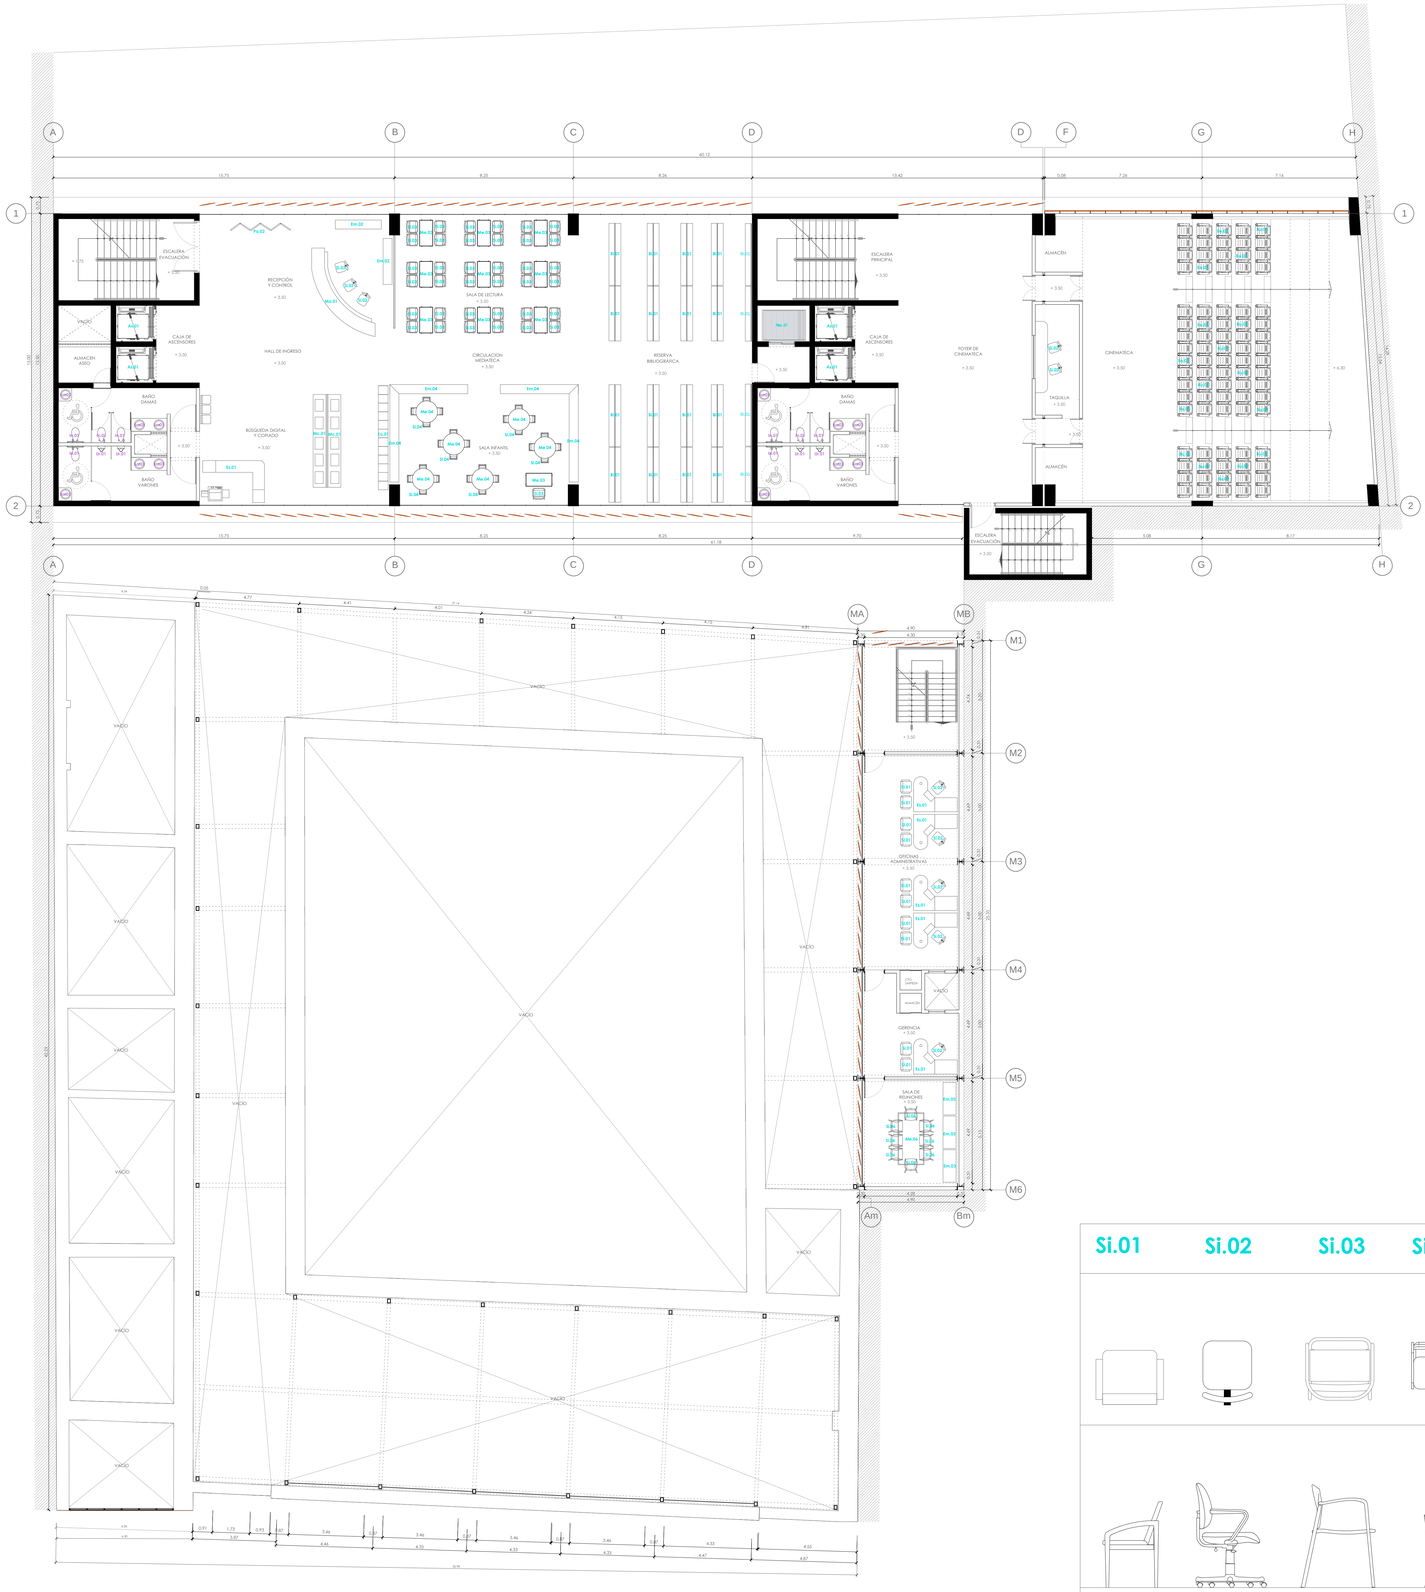

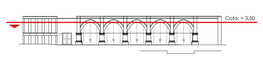

- MOBILIARIO
- MOBILIARIO FIJO

SEGUNDO NIVEL EQUIPAMIENTO
CONJUNTO 1/100

SILLA EN ACERO INOXIDABLE Y CUERO NEGRO
S.01

SILLA EN MALLA DE ACERO INOXIDABLE Y COJÍN FINO ROJO
S.04

BANCO ALTO METÁLICO
Ba.01

SILLA MÓVIL REGULABLE PARA OFICINA COLOR NEGRO
S.02

SILLA PAR NIÑOS CON ACABADO EN MELAMINE DE COLOR
S.05

MUEBLE PERSONAL DE CUERO COLOR MARRÓN
Mu.01

SILLA EN ACERO INOXIDABLE
S.03

SILLA EN ACERO INOXIDABLE Y TEJIDO RESISTENTE COLOR NEGRO
S.06

SILLÓN DE MADERA Y COJINES TAPIZADOS
Mu.02

PUFF/COJÍN MEDIANO EN CONFORTABLE TELA GRIS
Mu.03

BUTACA PARA AUDITORIO MODELO: POMPEYA EN COLOR ROJO
Bu.01

BUTACA PARA CINEMATECA MODELO: BUSCARINI EN COLOR ROJO
Bu.02

CUADRO EQUIPAMIENTO 02
TIPO DE SILLAS 1/20

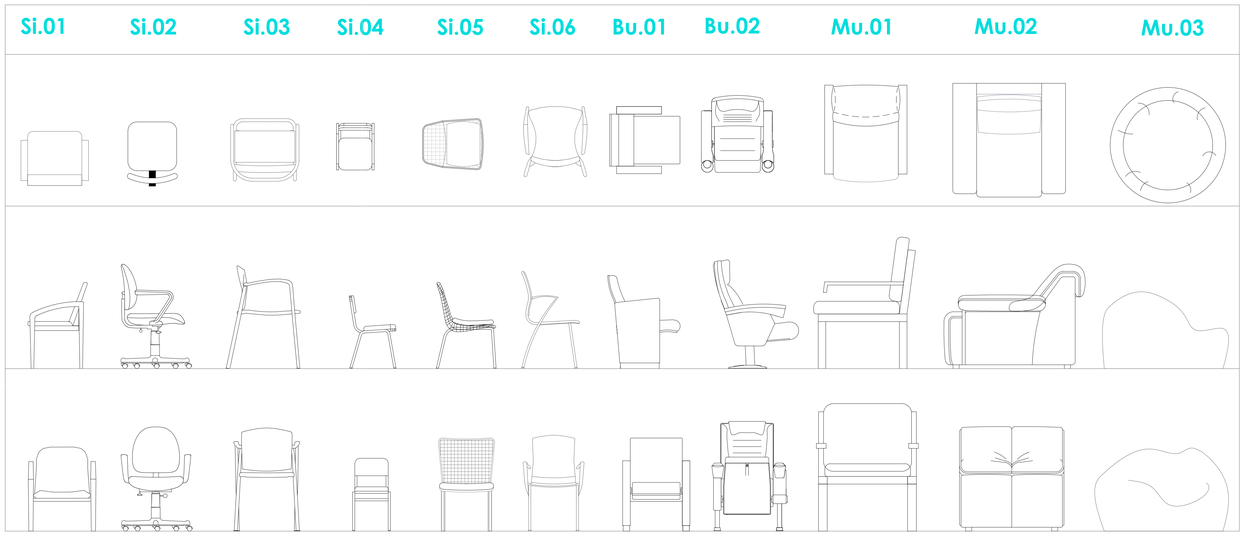

USAT
Universidad Católica
Santo Toribio de Mogrovejo

ESCUELA PROFESIONAL DE ARQUITECTURA

TESIS PARA OPTAR EL TITULO DE ARQUITECTA

TITULO
CENTRO CULTURAL METROPOLITANO
PUESTA EN VALOR DEL EX CONVENTO SANTA MARIA

ELABORADO POR
SANDRA YARINE GRAUS QUEVEDO

ASESOR
ARQ° FERNANDO ECHEANDIA VALLEJOS
CAP. 7781

DESCRIPCION
PLANO DE MOBILIARIO
SEGUNDO NIVEL

UBICACIÓN: CHICLAYO
FECHA: MARZO / 2015
N° DE LAMINA: Mo - 02