


TERCER NIVEL EQUIPAMIENTO
CONJUNTO 1/100

• MOBILIARIO




MUEBLE DE RECEPCIÓN PRINCIPAL EN MEDiateca
1/20

Mo.01

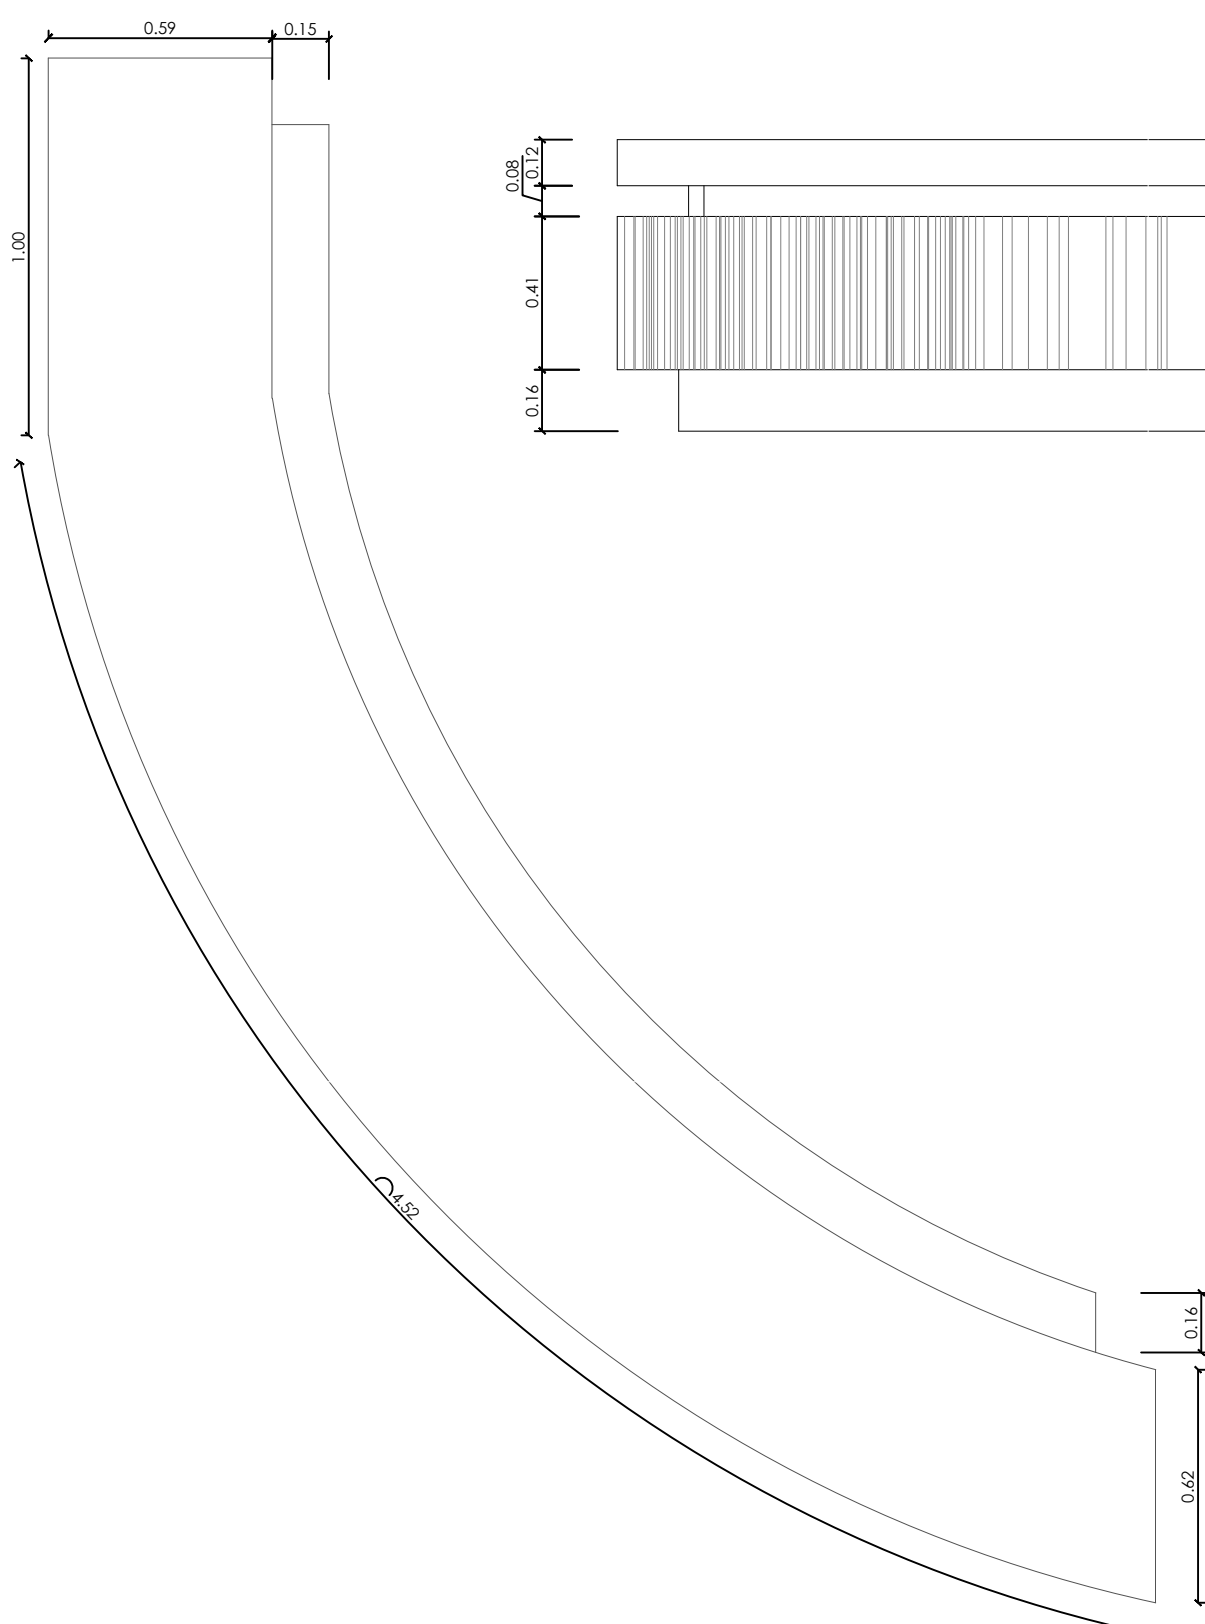


• MOBILIARIO FIJO

La.02

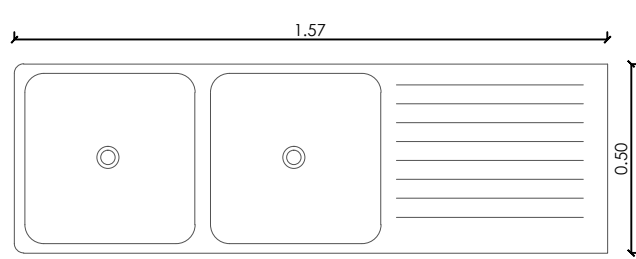


LAVATORIO DE ACERO INOXIDABLE TRASMONTINA
1/20

Ur.01

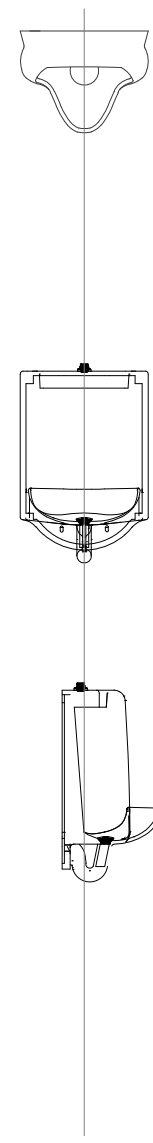


MIGNITORIO DE LOSA HELVEX - GERRY MG
1/20

In.01

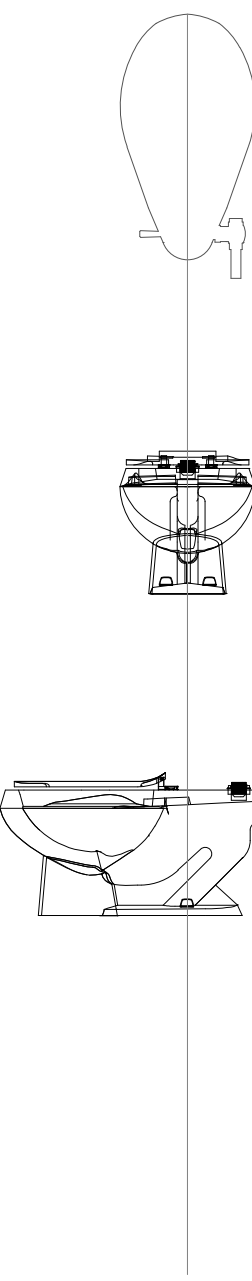



INODORO DE LOSA HERVEX - NAO TZ
1/20

La.01

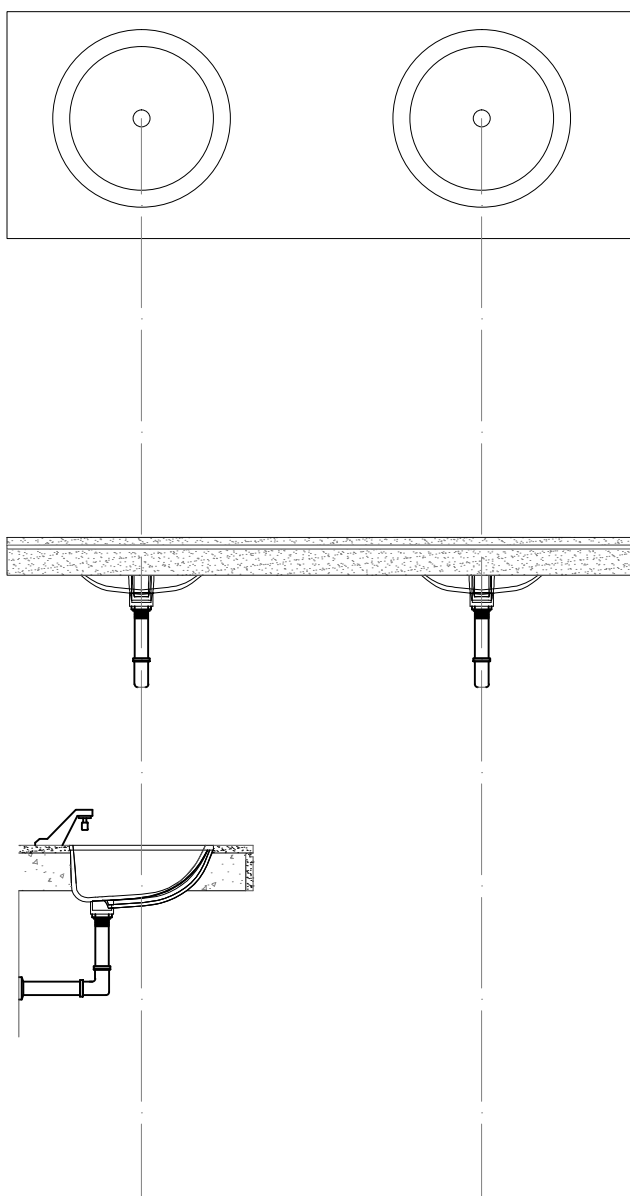

LAVABO DE LOSA HERVEX - LUGANO LV
1/20

Es.01

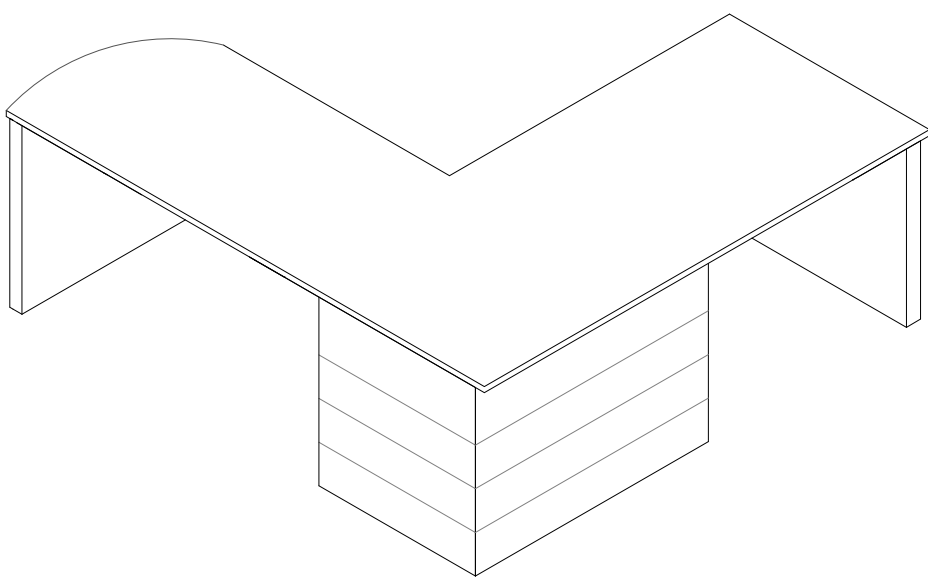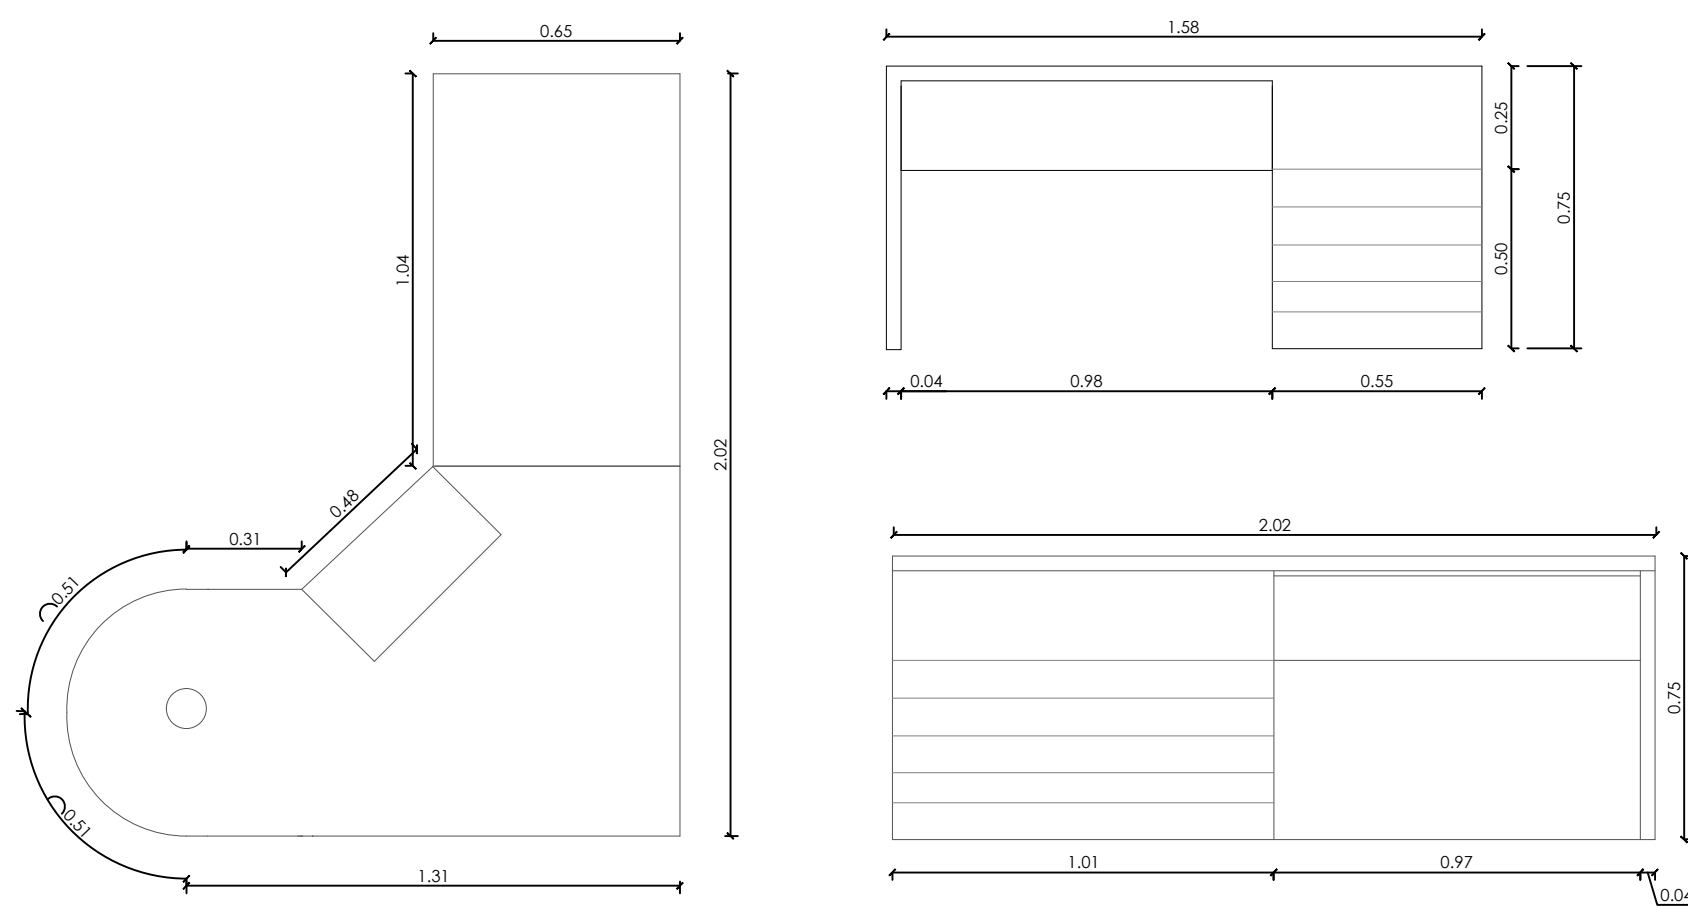

ESCRITORIO DE MADERA
1/20

Lo. 01



LOCKERS METALICOS