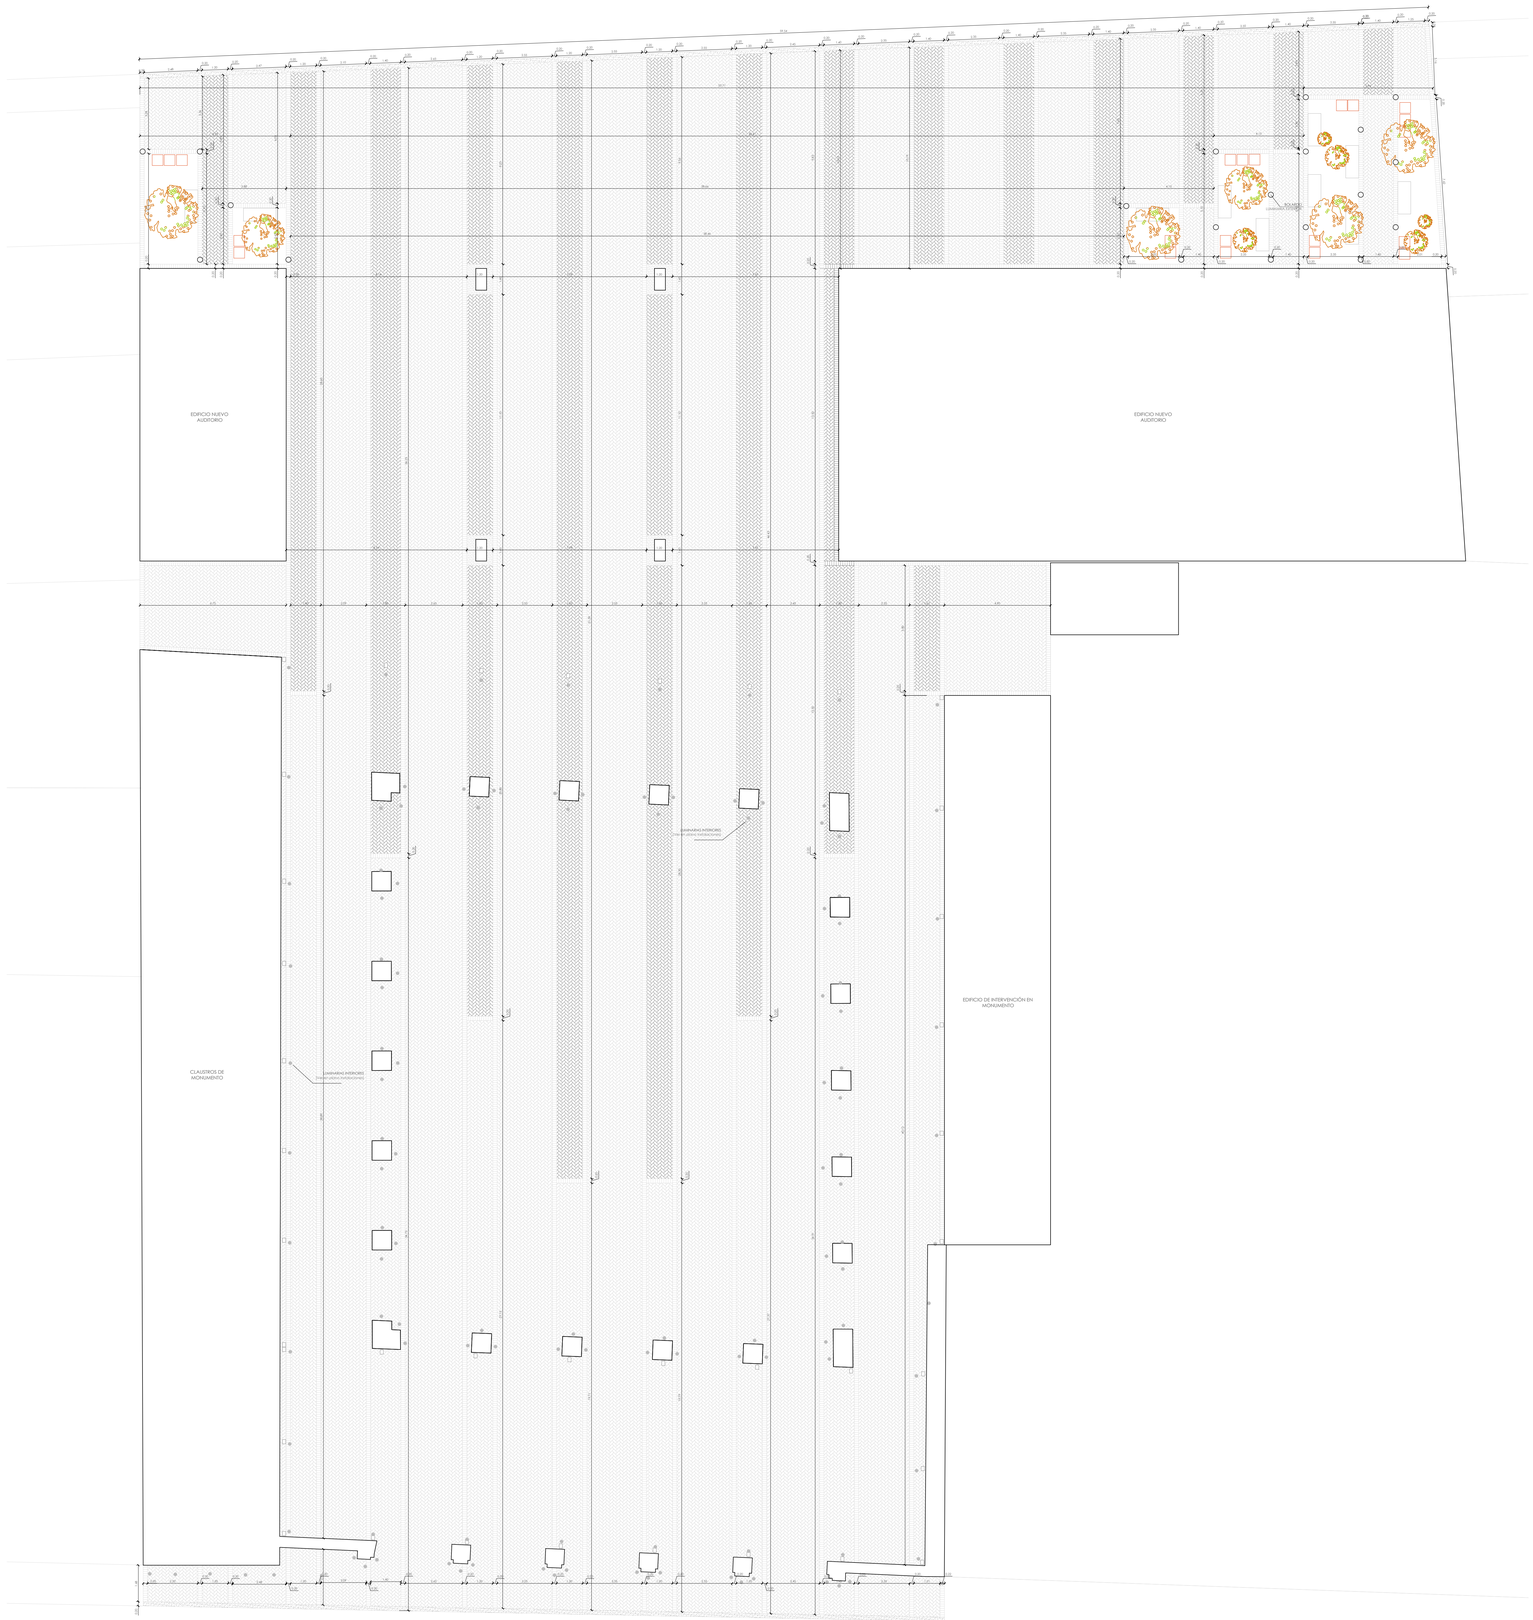

PLANO DE PAVIMENTACIÓN
CONJUNTO 1/100

N

PAVIMENTO

DETALLE PAVIMENTO ESC 1/10

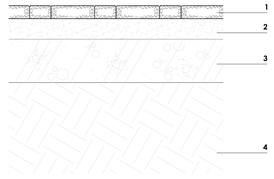

1. ADOQUIN DE CONCRETO PACASMAYO 10 x 20 cm ASENTADO, EN COLOR NEGRO Y GRIS SEGUN DISEÑO
2. CAPA DE ARENA FINA TENDIDA e=10cm
3. CAPA DE ARENA GRUESA COMPACTADA e=20 cm
4. TERRENO NATURAL

ESPECIFICACIONES

PAVIMENTO DE ADOQUIN PREFABRICADO DE CONCRETO PACASMAYO, TIPO 4 PARA TRANSITO PEATONAL Y VEHICULAR LIGERO, COLORES : GRIS Y NEGRO. PARA SU INSTALACION SE PREVEE EL TRAZO Y CONSTRUCCION DE ESTRUCTURAS DE CONFINAMIENTO Y DRENAJE, Y DESPUES SOBRE UNA CAMA DE ARENA DE ARENA GRUESA SECA (TENDIDA Y REGLEADA) SE COLOCAN LOS ADOQUINES AJUSTANDO SEGUN EL DISEÑO, PARA FINALIZAR SE TIENDE ARENA FINA SOBRE LOS ADOQUINES, Y SE HACE BARRIDO PARA SELLAR LAS JUNTAS ENTRE LOS MISMOS.

MOBILIARIO EXTERIOR

BOLARDO

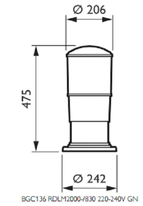

PHILLIPS VIVARA LED
MODELO BGC136

BGC136 RDLM1000-830 220-240V GN

BANCAS

ESPECIFICACIONES

FABRICADA EN CONCRETO ARMADO FC= 350KG/CM2 CON ACABADO PULIDO, DE FORMA RECTANGULAR DIMENSIONADO EN CUMPLIR LAS DIMENSIONES DE 1.50 M X 0.45 X 0.45 CM DEBE GARANTIZAR SU ESTABILIDAD Y NO PANDEO EN EL MOMENTO DE REALIZAR EL VACIADO DEL CONCRETO, LOS REFUERZOS INTERNOS DE LA LOSA EN TODA LA SUPERFICIE SERAN EN MALLA ELECTRO SOLDADA CON HUECO DE 100 MM X 100 MM CAL 10", CON RESISTENCIA MINIMA A LA FLEXIÓN Y TRACCIÓN Y DEBE CONTENER DOS (2) REFUERZOS LONGITUDINALES EN VARILLA REDONDA CORRUGADA DE ½".

ESPECIFICACIONES

CUBO COMPUESTO EN PLANCHAS DE ACERO CON RESISTENCIA MEJORADA A LA CORROSIÓN ATMOSFÉRICA (CORTEN) S355J0WP, DE 4.0 MM DE ESPESOR, CORTADO A MEDIDA: 0.45 X 0.45 X 0.45

VEGETACIÓN

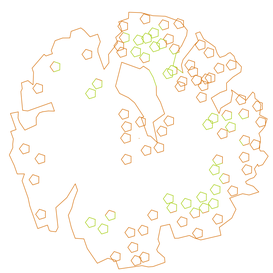

ESPECIFICACIONES

TULIPAN AFRICANO (Spathodea Campanulata)

ÁRBOL QUE PUEDE ALCANZAR ALTURAS QUE VAN DESDE LOS 7 HASTA LOS 20 METROS Y UNA COBERTURA (COPA) DE 6 A 8 METROS DE DIÁMETRO, QUE PUEDEN REGULARSE A TRAVÉS DE PODADO. SUS HOJAS NUEVAS SON DE UN COLOR BRONCE VERDOSO QUE LUEGO SE TORNAN DE UN COLOR VERDE OSCURO. EL TULIPÁN AFRICANO ES CADUCIFOLIO, PIERDE LAS HOJAS DURANTE EL INVIERNO. SUS FLORES SON DE UN COLOR NARANJA ROJIZO, RARA VEZ AMARILLAS. EL TULIPAN AFRICANO NO REQUIERE DE MUCHOS CUIDADOS.

USAT
Universidad Católica
Santo Toribio de Mogrovejo

ESCUELA PROFESIONAL DE ARQUITECTURA

TESIS PARA OPTAR EL TITULO DE ARQUITECTA

TITULO

CENTRO CULTURAL METROPOLITANO

PUESTA EN VALOR DEL EX CONVENTO SANTA MARIA

ELABORADO POR:

SANDRA YARINE GRAUS QUEVEDO

ASESOR:

ARQ° FERNANDO ECHEANDÍA VALLEJOS
CAP. 7781

DESCRIPCIÓN:

PLANO PAVIMENTACIÓN Y MOBILIARIO EXTERIOR

UBICACIÓN:
CHICLAYO

FECHA:
MARZO / 2015

N°DE LÁMINA:
P - 01