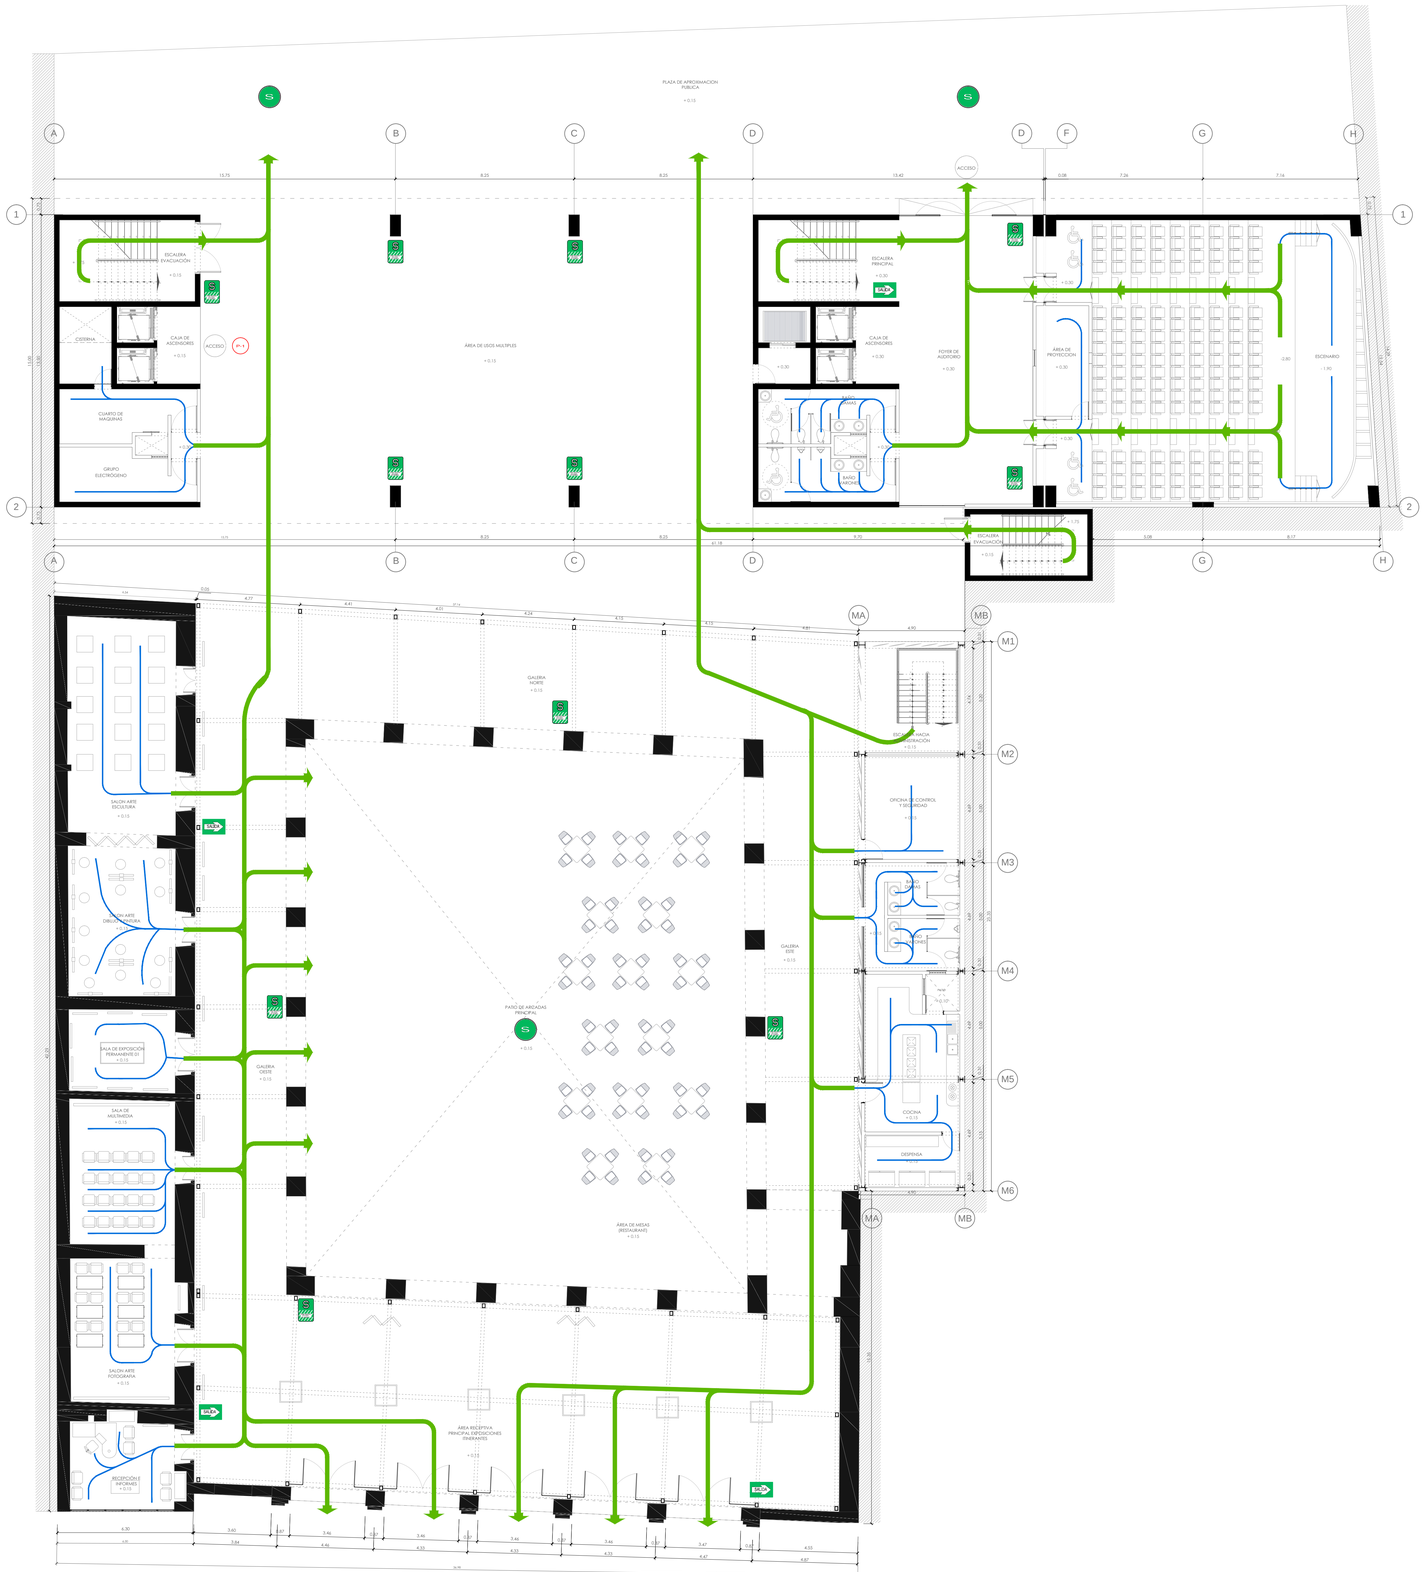

PRIMER NIVEL EVACUACIÓN
CONJUNTO 1/100

N

SIMBOLOS	DESCRIPCION
	FLUJO MAYOR
	FLUJO MENOR
S	AREA DE SEGURIDAD
P-1	NUMERACION POR PISO N = 1 80
	ZONA DE SEGURIDAD
SALIDA	SALIDA HACIA LA DERECHA (O HACIA LA IZQUIERDA)

USAT
Universidad Católica
Santo Toribio de Mogrovejo

ESCUELA PROFESIONAL DE ARQUITECTURA

TESIS PARA OPTAR EL TITULO DE ARQUITECTA

TITULO:

CENTRO CULTURAL METROPOLITANO

PUESTA EN VALOR DEL EX CONVENTO SANTA MARIA

ELABORADO POR:

SANDRA YARINE GRAUS QUEVEDO

ASESOR:

ARQ° FERNANDO ECHEANDIA VALLEJOS CAP. 7781

DESCRIPCION:

PLANO DE SEGURIDAD

PRIMER NIVEL EVACUACIÓN

UBICACIÓN: **CHICLAYO**

FECHA: **MARZO / 2015**

N° DE LAMINA:

S - 01