





 

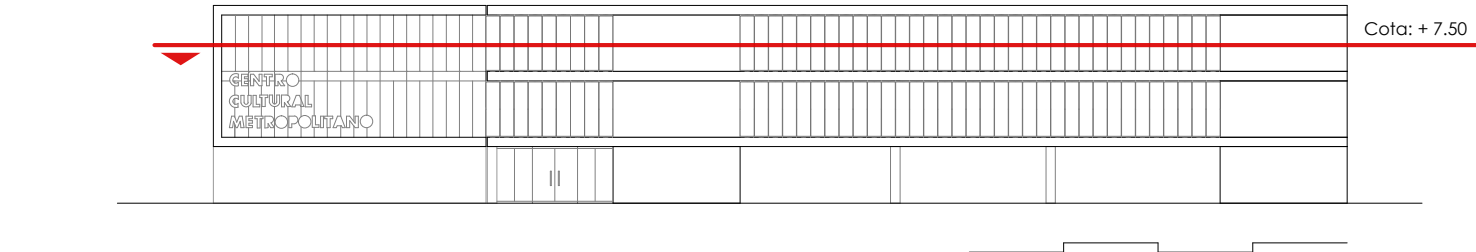


LEYENDA SEÑALÉTICA					
SÍMBOLO	DESCRIPCIÓN	ALTURA	SÍMBOLO	DESCRIPCIÓN	ALTURA
	SALIDA DE PEATONES	1.80		LUCES DE EMERGENCIA	2.20
	ZONA DE SEGURIDAD	1.80		SALIDA POR ESCALERA	1.80
	SALIDA	1.80		DETECTOR DE HUMO	EN TEJADO
	PRIMEROS AUXILIOS	1.80		DETECTOR DE TEMPERATURA	EN TEJADO
	EXTINTOR	1.80		DETECTOR DE GAS	1.80
	NO USAR ENCARGO DE BOMBO O INCENDIO	1.80		ALARMA INCENDIO	1.80
	VALVULA SIMANES B4	1.80		GABINETE CONTRA FUEGO	0.90
	PUNTO CONTRA FUEGO CON CERRA PUERTAS AUTOMATICO	1.80		EN CARGO DE NEGOCIO PERSONAL	1.20
	CENTRAL ALARMA INCENDIO	1.10		ALARMA SONIDO ESTEREOFONICA	2.80
	ZONA DE MANEJO/LUGAR	1.80		DESERA PULSADA ALTA	
	INCENDIO TIPO SPRINKLER			RECUPERAR AGUA REUTILIZACION	



TERCER NIVEL SEÑALÉTICA  
CONJUNTO 1/100

