



MODULOS DE VENTA DE FRUTAS  
MERCADO  
ESC / 75

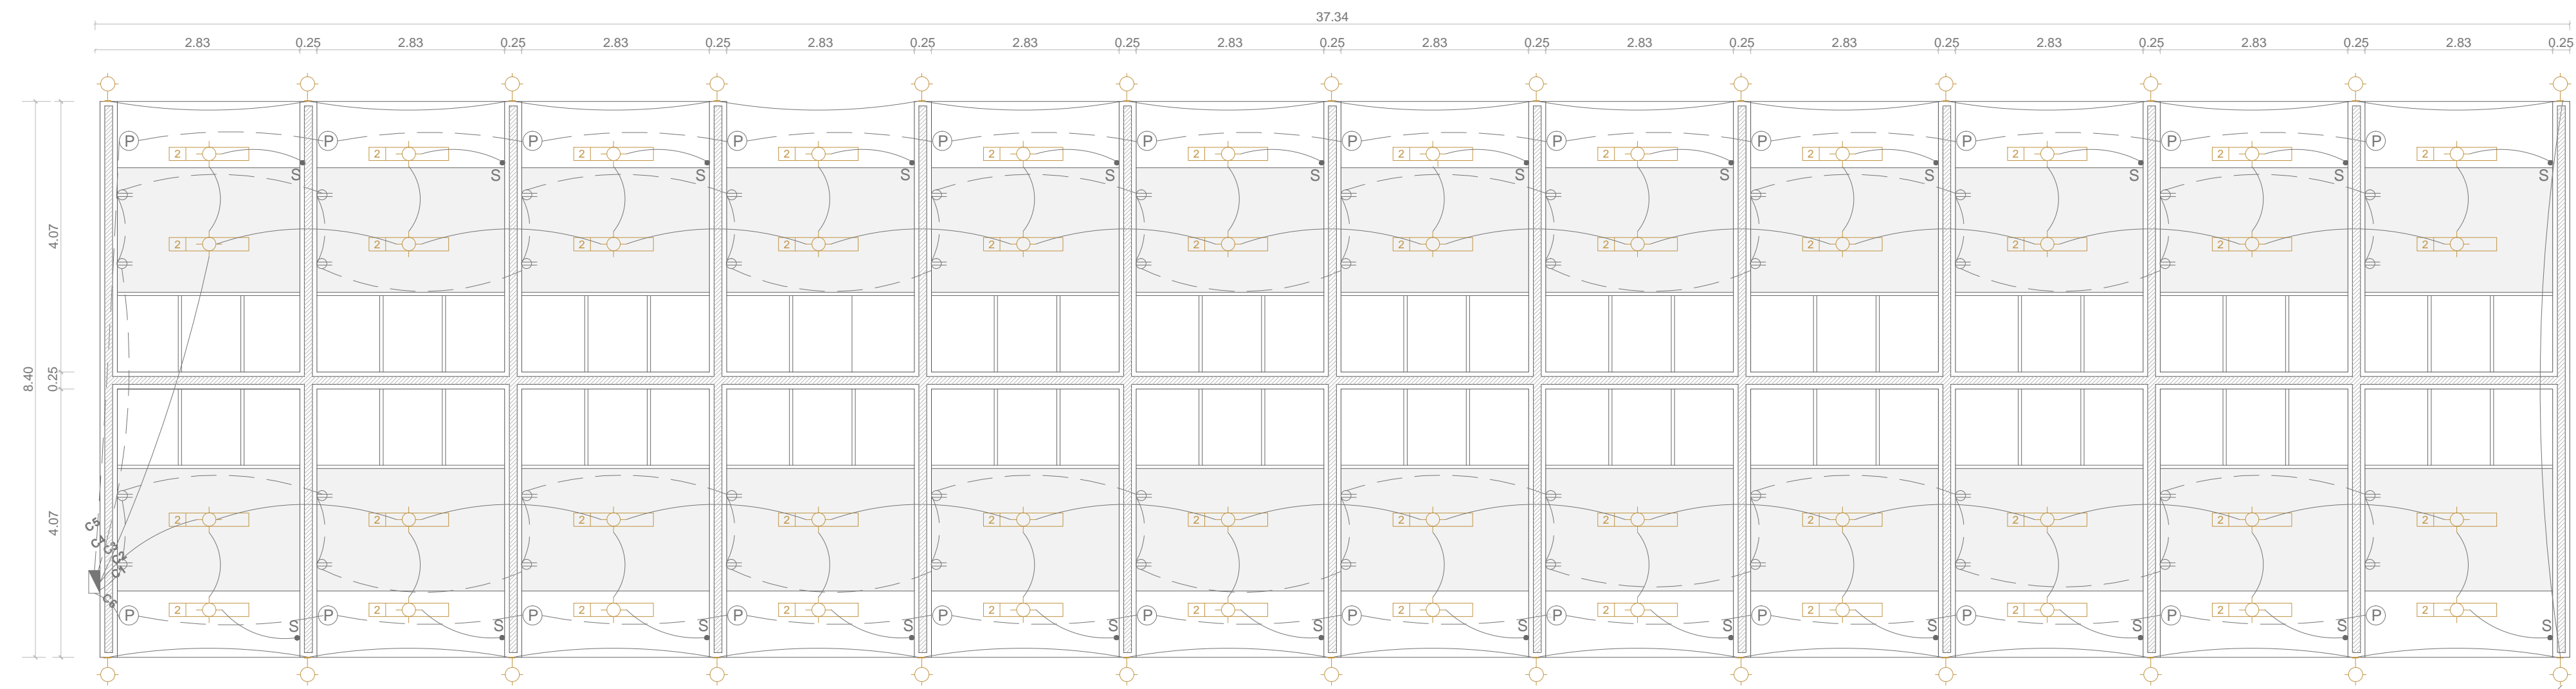


MODULOS DE VENTA DE FRUTAS  
MERCADO  
ESC / 75

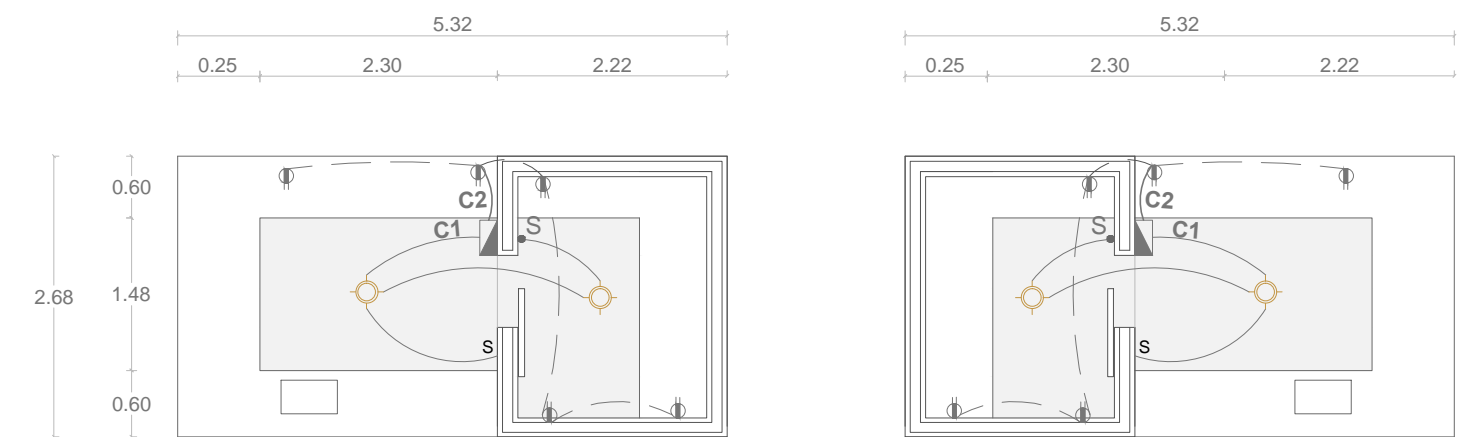

MODULOS DE VENTA  
MERCADO  
ESC / 75

#### MODULO DE COMIDA

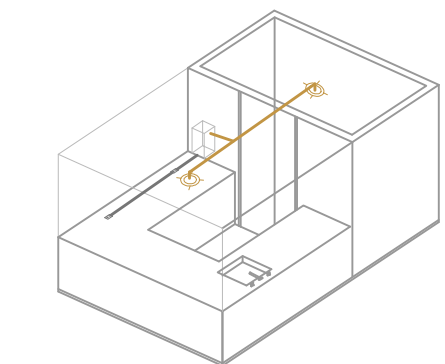

#### LUMINARIA INTERIOR

- Tipo: Halux  
Características: equipo fluorescente con rejilla empotrable. Con balastro electrónico.  
59.80
- Tipo: Halux  
Características: equipo fluorescente con rejilla adosable. Rejilla de aluminio. Con balastro electrónico.  
1.20
- Tipo: GU10, potencia maxima de 100 w  
Material: Aluminio.  
Instalación: Empotrable pared.  
0.35
- Tipo: Led  
Material: Aluminio y policarbonato.  
Instalación: Empalme.  
0.08

#### TOMACORRIENTES

- Nombre: Tapa ciega  
Tipo: Kik (placas armadas).  
0.10
- Nombre: Bticino (tomacorriente doble).  
0.10
- Nombre: Bticino (tomacorriente doble con tierra 15 A blanco Modus Plus Bticino).  
0.10

#### LEYENDA

SÍMBOLO	DESCRIPCIÓN
	TABLERO DE DISTRIBUCIÓN
	TUBERÍA EMPOTRADA EN TECHO 2X2.5mm <sup>2</sup> /w-20 mmØPVC-L
	TUBERÍA EMPOTRADA EN PISO 2X2.5mm <sup>2</sup> /w-20 mmØPVC-L
	INTERRUPTOR AUTOMÁTICO TERMOMAGNETICO
	SALIDA PARA ALUMBRADO EN TECHO
	ARTERFACTO DE ALUMBRADO CIRCULAR PARA EMPOTRAR CON DOS LAMPARAS TIPO FOCO AHORADOR 22W - 220V
	ARTERFACTO DE ALUMBRADO CIRCULAR PARA ADOCSAR CON DOS LAMPARAS TIPO FOCO AHORADOR 22W - 220V
	ARTERFACTO DE ALUMBRADO LOCALIZADO DIRECCIONAL EN FALSO TECHO CON LAMPARA Dicroica 50 W, 220 V.
	ARTERFACTO DE ALUMBRADO CON DOS LAMPARAS FLUORESCENTES DE 40 W
	ARTERFACTO DE ALUMBRADO CON UNA LAMPARA FLUORESCENTES DE 40 W
	SALIDA PARA BRAQUETE EN PARED
	SALIDA STOP LIGHT CON LAMPARA INCANDESCENTE DE 60 W
	CAJA DE PASE CON TAPA CIEGA
	CAJA DE PASE PARA ALIMENTADORES
	TOMACORRIENTE ESPECIAL DOBLE C/ TIERRA
	TOMACORRIENTE DOBLE TOMA CON TOMA DE TIERRA, INSTALADO A 0.40 m-0.50 m
	INTERRUPTOR UNIPOLAR SIMPLE
	BANCO DE INTERRUPTORES (X,Y) ARTERFACTOS A CONTROLAR



#### ESCUELA PROFESIONAL DE ARQUITECTURA

#### TESIS PARA OPTAR EL TITULO DE ARQUITECTO

TÍTULO:  
NUEVA PLAZA MERCADO PARA EL  
ORDENAMIENTO DEL COMERCIO INFORMAL  
EN EL EXCOLISEO DE LA CIUDAD DE CHICLAYO  
EN LA AV. BALTA ENTRE LA CALLE ARICA  
Y JUAN FANNING

#### "NPMOCIN"

ELABORADORA DE PLANOS:  
FIORELLA PATRICIA PITA CASTILLO

ELABORADOR DEL PROYECTO:  
ARQ. MARIA DEL ROSARIO  
BALCAZAR LLUNCOR

#### ELECTRICAS STAND DE VENTAS