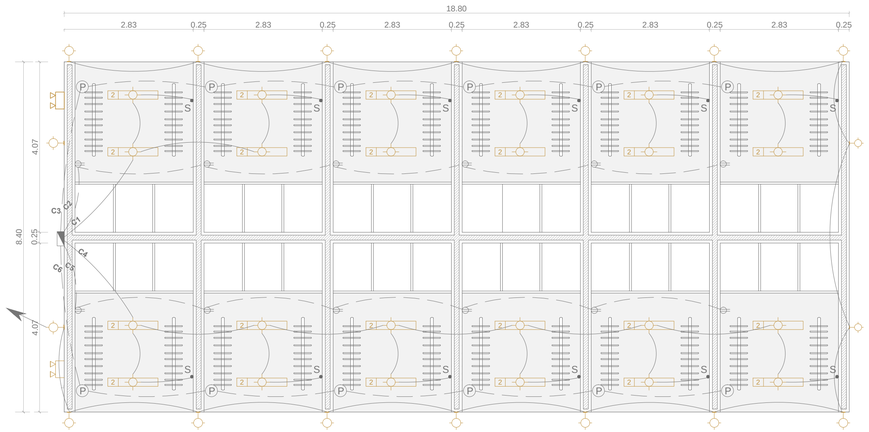

MODULOS DE VENTA DE ROPA
MERCADO
ESC / 75

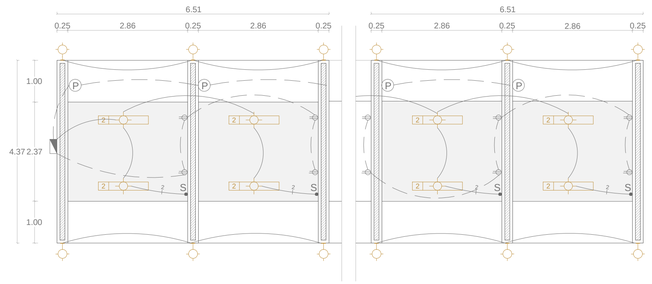

MODULOS DE VENTA DE ROPA
MERCADO
ESC / 75

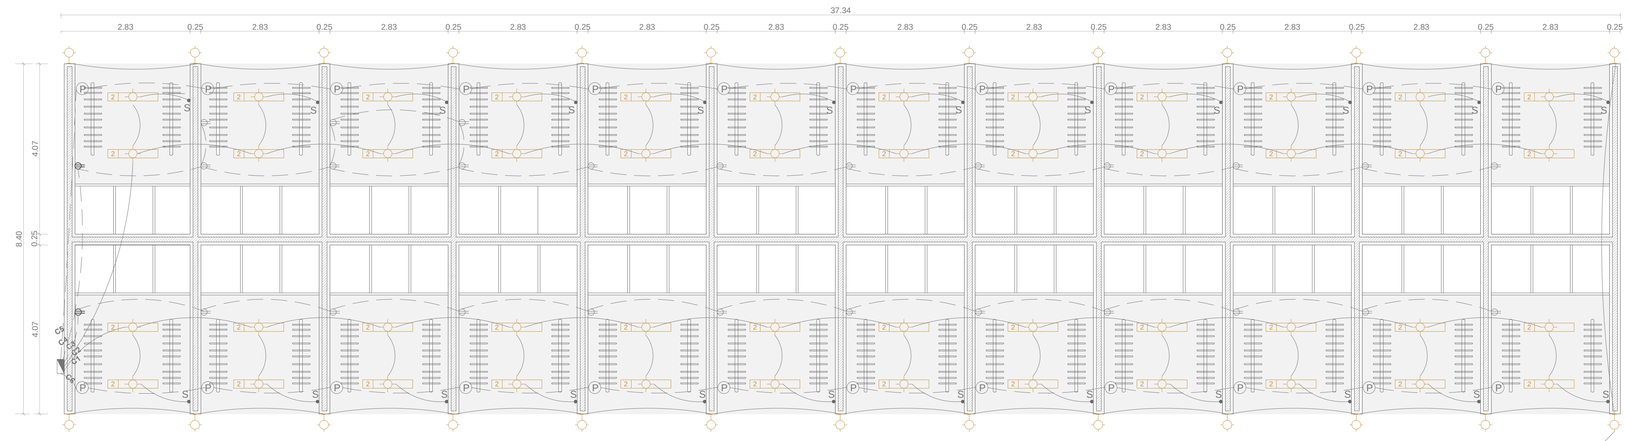

MODULOS DE VENTA DE ROPA
MERCADO
ESC / 75

MODULO DE ROPA

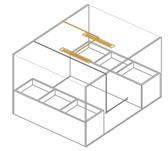

LUMINARIA INTERIOR

Tipo: Halux
Características:equipo fluorescente con rejilla empotrable . Con balastro electrónico

Tipo: Halux
Características:equipo fluorescente con rejilla adosable . Rejilla de aluminio. Con balastro electrónico

Tipo: GU10 , potencia maxima de 100 w
Material: Aluminio .
Instalación : Empotrable pared

Tipo: Led
Material: Aluminio y policarbonato .
Instalación : Empalme

TOMACORRIENTES

Nombre: Tapa ciega
Tipo: Klik (placas armadas)

Nombre:Bticino(tomacorriente doble)

Nombre:Bticino(tomacorriente doble con tierra 15 A blanco Modus Plus Bticino)

LEYENDA

SIMBOLO	DESCRIPCIÓN
	TABLERO DE DISTRIBUCIÓN
	TUBERIA EMPOTRADA EN TECHO 2X2.5mm²tw-20 mmØPVC-L
	TUBERIA EMPOTRADA EN PISO 2X2.5mm²tw-20 mmØPVC-L
	LINEA CON 3X2.5mm²tw-20 mmØPVC-L
	INTERRUPTOR AUTOMATICO TERMOMAGNETICO
	SALIDA PARA ALUMBRADO EN TECHO
	ARTEFACTO DE ALUMBRADO CIRCULAR PARA EMPOTRAR CON DOS LAMPARAS. TIPO FOOC AHORADOR. 22W , 220V
	ARTEFACTO DE ALUMBRADO CIRCULAR PARA ADOSAR CON DOS LAMPARAS. TIPO FOOC AHORADOR. 22W , 220V
	ARTEFACTO DE ALUMBRADO LOCALIZADO DIRECCIONAL EN FALSO TECHO CON LAMPARA DICROICA. 50 W.220 V
	ARTEFACTO DE ALUMBRADO CON DOS LÁMPARAS FLUORESCENTES DE 40 W
	ARTEFACTO DE ALUMBRADO CON UNA LÁMPARA FLUORESCENTES DE 40 W
	SALIDA PARA BRAQUETE EN PARED
	SALIDA STOP LIGHT CON LAMPARA INCADECENTE DE 50 W
	CAJA DE PASE CON TAPA CIEGA
	CAJA DE PASE PARA ALIMENTADORES
	TOMACORRIENTE ESPECIAL DOBLE C/ TIERRA
	TOMACORRIENTE DOBLE TOMA CON TOMA DE TIERRA , INSTALADO A 0.40 m.snpt
	INTERRUPTOR UNIPOLAR SIMPLE
	BANCO DE INTERRUPTORES .(X,Y) ARTEFACTOS A CONTROLAR

USAT
Universidad Católica
Santo Toribio de Mogrovejo

ESCUELA PROFESIONAL DE ARQUITECTURA

TESIS PARA OPTAR EL TITULO DE ARQUITECTO

TITULO:

NUEVA PLAZA MERCADO PARA EL ORDENAMIENTO DEL COMERCIO INFORMAL EN EL EXCOLISEO DE LA CIUDAD DE CHICLAYO EN LA AV.BALTA ENTRE LA CALLE ARICA Y JUAN FANNING

"NPMOCIN"

INVESTIGADOR(A):

FIORELLA PATRICIA PITA CASTILLO

ASESOR TEMÁTICO:

ARQ° MARIA DEL ROSARIO BALCAZAR LLUNCOR

CONTENIDO:

ELECTRICAS STAND DE VENTAS

ESCALA: 1/75

FECHA: MAYO / 2017

LÁMINA: I-11