




CORTE MERCADO A-A
ESC 250

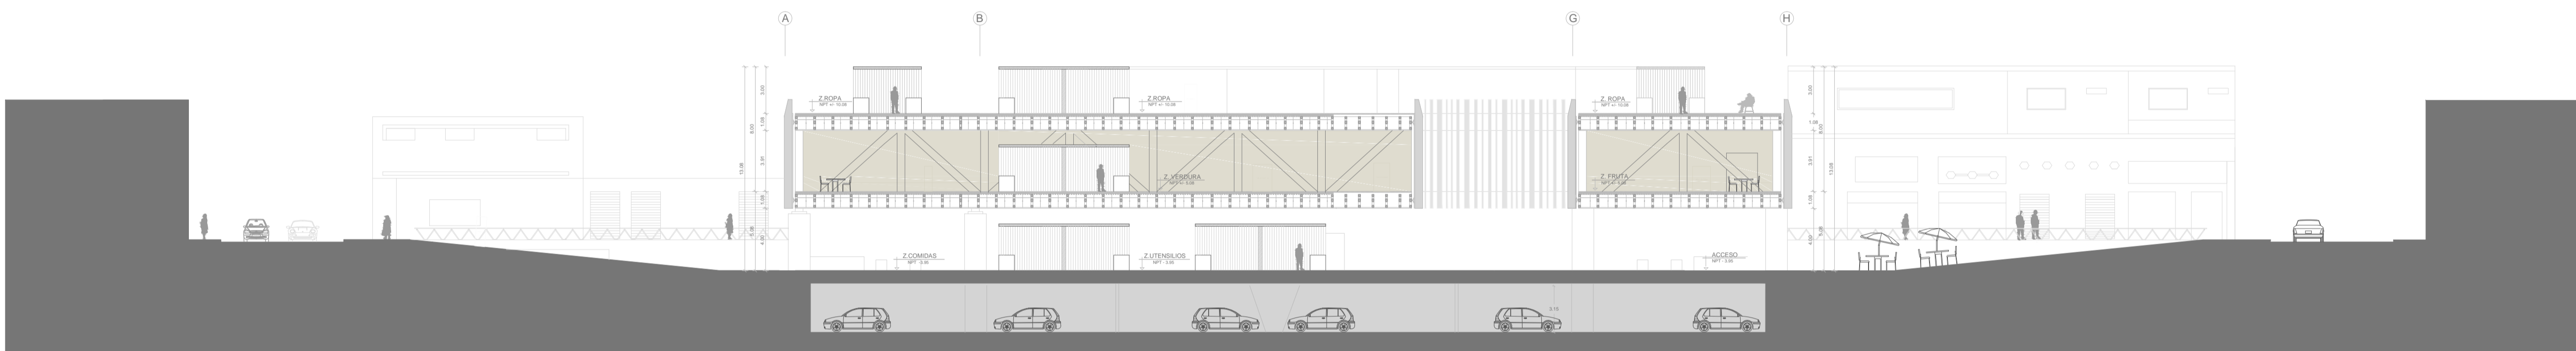

CORTE MERCADO B-B
ESC 250

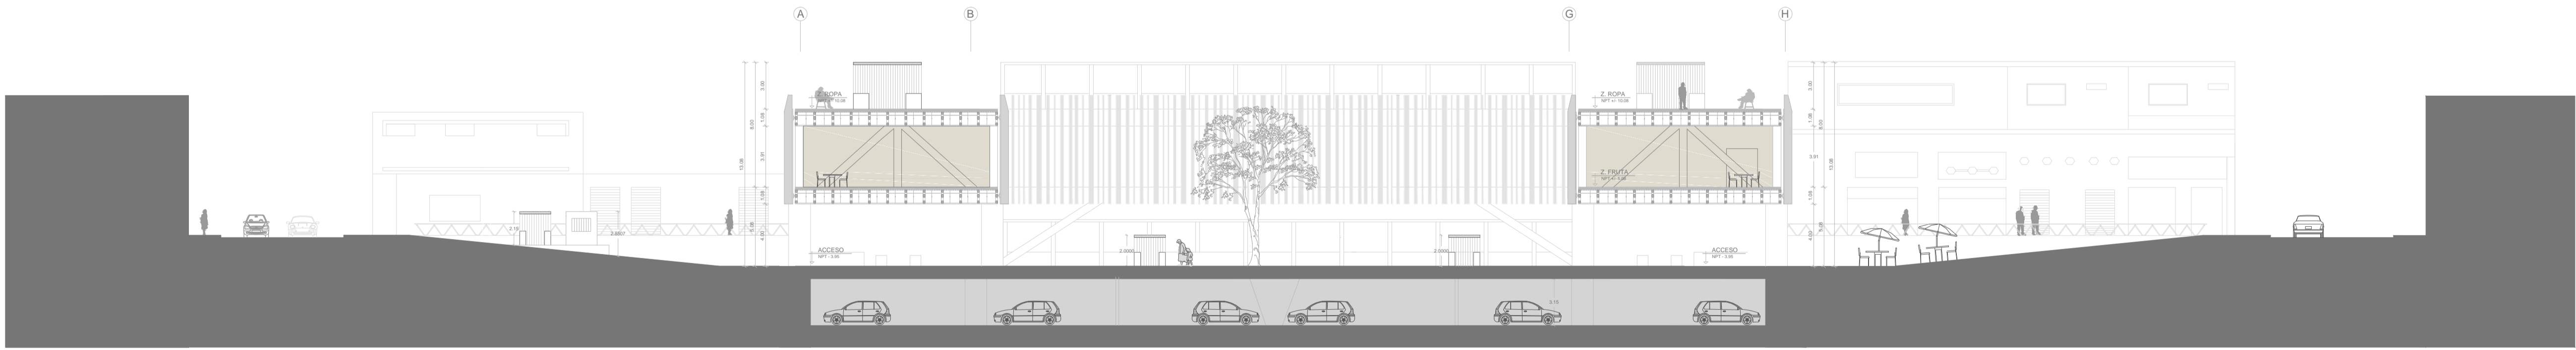

CORTE MERCADO C-C
ESC 250



USAT
Universidad Católica
Santo Toribio de Mogrovejo

ESCUELA PROFESIONAL
DE ARQUITECTURA

TESIS PARA
OBTENER EL TÍTULO DE
ARQUITECTO

TÍTULO:
NUEVA PLAZA MERCADO PARA EL
ORDENAMIENTO DEL COMERCIO INFORMAL
EN EL EXCOLISSE DE LA CIUDAD DE CINLAYO
EN LA AV. BALTA ENTRE LA CALLE ARICA
Y JUAN FANNING


"NPMOCIN"

PROFESORA TUTOR:
FIORELLA PATRICIA PITA CASTILLO

PROFESOR TUTOR:
ARQ. MARIA DEL ROSARIO
BALCAZAR LLUNCOR

DESCRIPCION:

SECCIONES.



NOTA

ESCALA
1/250

FECHA
MAYO / 2017

Nº LÁMINA
A-5