

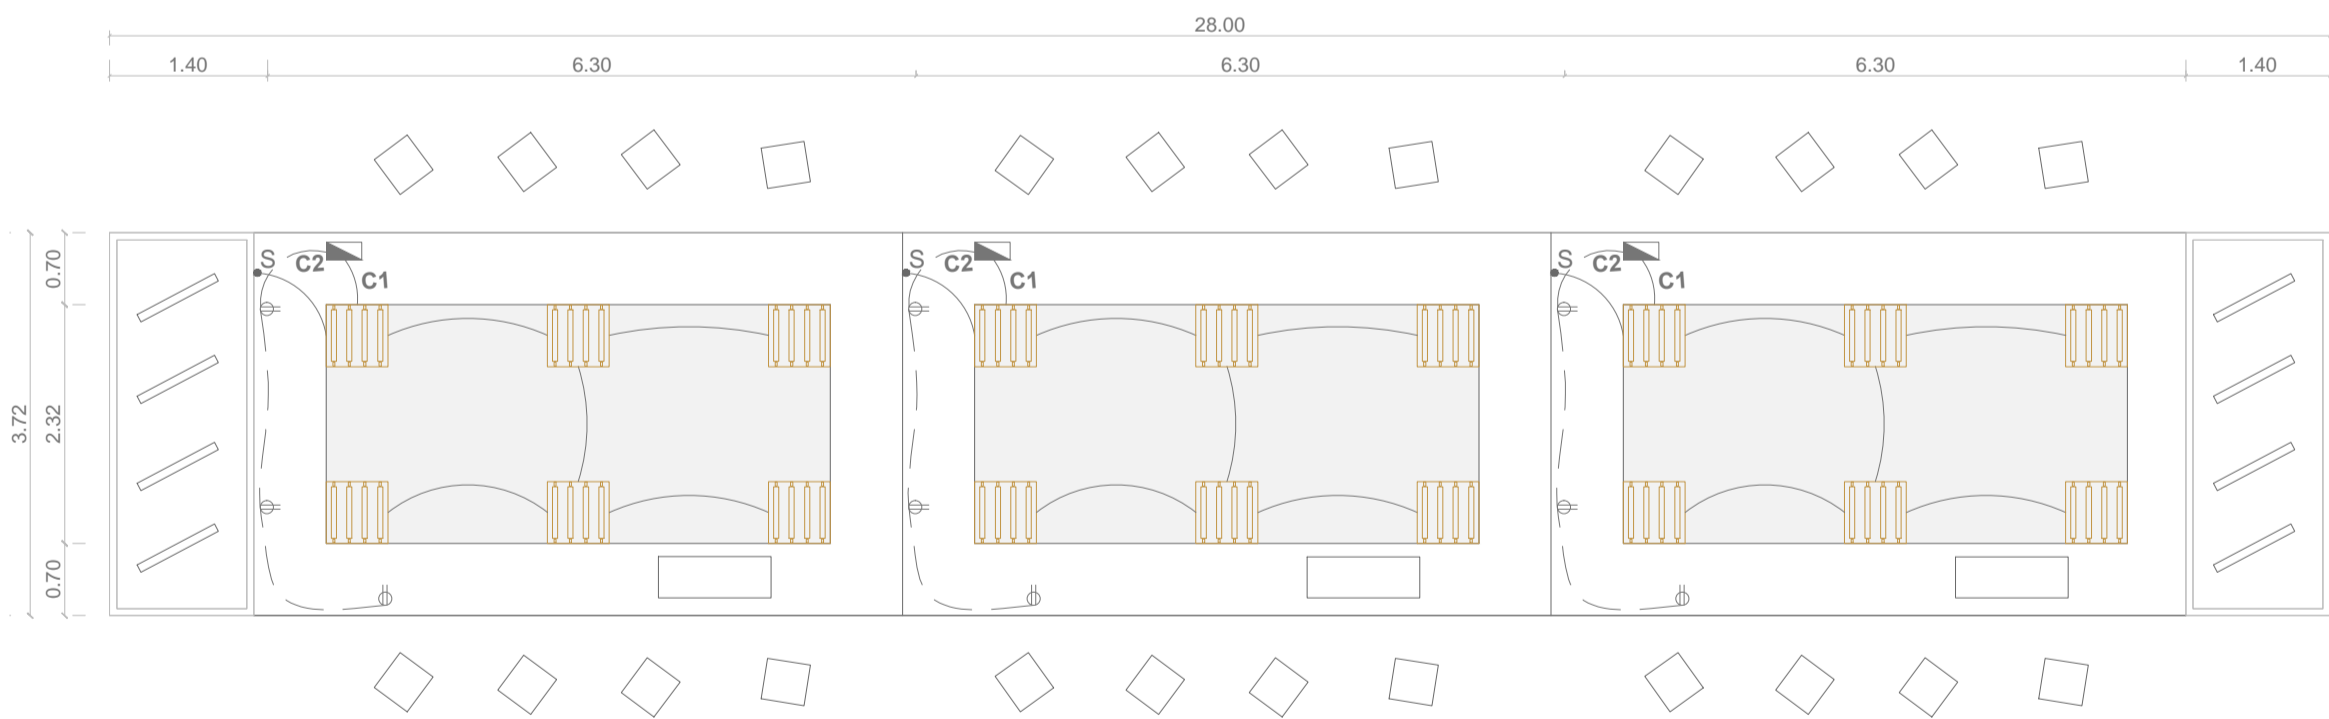


MODULOS DE VENTA DE UTENSILIOS
MERCADO
ESC / 75

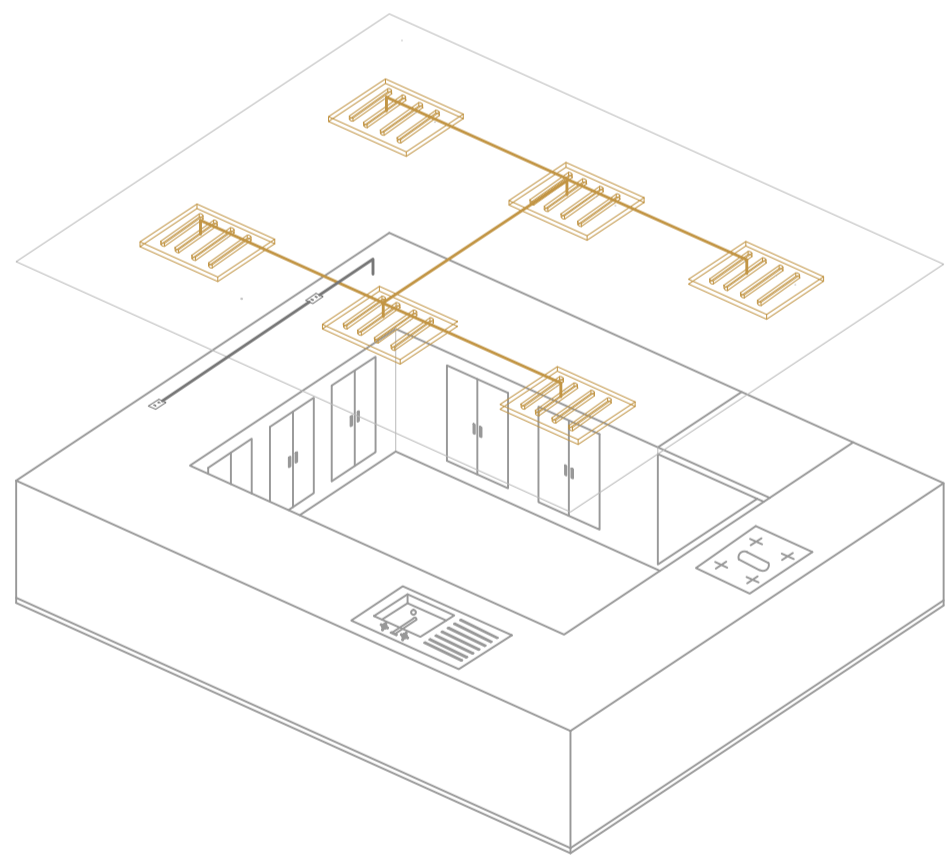

MODULOS DE COMIDA
MERCADO
ESC / 75

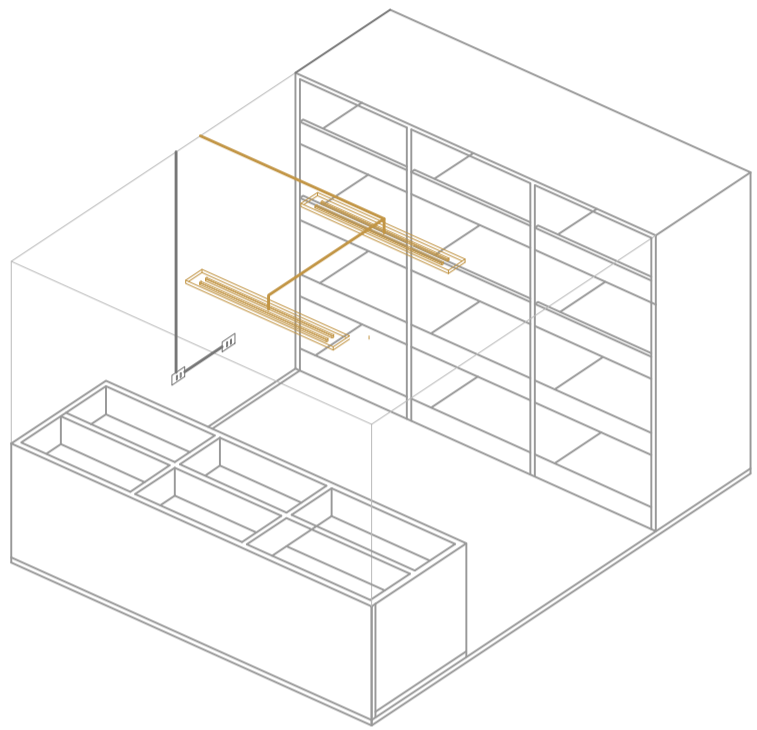

LUMINARIA INTERIOR

- Tipo: Halux
Características: equipo fluorescente con rejilla empotrable . Con balastro electrónico
- Tipo: Halux
Características: equipo fluorescente con rejilla adosable . Rejilla de aluminio . Con balastro electrónico
- Tipo: GU10 . potencia maxima de 100 w
Material: Aluminio .
Instalación : Empotrable pared
- Tipo: Led
Material: Aluminio y policarbonato .
Instalación : Empalme

TOMACORRIENTES

- Nombre: Tapa ciega
Tipo: Klik (placas armadas)
- Nombre: Bticino(tomacorriente doble)
- Nombre: Bticino(tomacorriente doble con tierra 15 A blanco Modus Plus Bticino)

LEYENDA	
SÍMBOLO	DESCRIPCIÓN
	TABLERO DE DISTRIBUCIÓN
	TUBERIA EMPOTRADA EN TECHO 2X2.5mm7w-20 mm@PVC-L
	TUBERIA EMPOTRADA EN PISO 2X2.5mm7w-20 mm@PVC-L
	LINEA CON 3X2.5mm7w-20 mm@PVC-L
	INTERRUPTOR AUTOMÁTICO TERMOMAGNETICO
	SALIDA PARA ALUMBRADO EN TECHO
	ARTEFACTO DE ALUMBRADO CIRCULAR PARA EMPOTRAR CON DOS LAMPARAS TIPO FOCO AHORADOR 22W, 220V
	ARTEFACTO DE ALUMBRADO CIRCULAR PARA ADOCSAR CON DOS LAMPARAS TIPO FOCO AHORADOR 22W, 220V
	ARTEFACTO DE ALUMBRADO LOCALIZADO DIRECCIONAL EN FALSO TECHO CON LAMPARA DICOICA 90 W,220 V
	ARTEFACTO DE ALUMBRADO CON DOS LAMPARAS FLUORESCENTES DE 40 W
	ARTEFACTO DE ALUMBRADO CON UNA LAMPARA FLUORESCENTES DE 40 W
	SALIDA PARA BRAQUETE EN PARED
	SALIDA STOP LIGHT CON LAMPARA INCADESCENTE DE 50 W
	CAJA DE PASE CON TAPA CIEGA
	CAJA DE PASE PARA ALIMENTADORES
	TOMACORRIENTE ESPECIAL DOBLE C/ TIERRA
	TOMACORRIENTE DOBLE TOMA CON TOMA DE TIERRA , INSTALADO A 0.40 m. msp.
	INTERRUPTOR UNIPOLAR SIMPLE
	NSky/ BANCO DE INTERRUPTORES (X,Y) ARTEFACTOS A CONTROLAR



ESCUELA PROFESIONAL
DE ARQUITECTURA

TESIS PARA
OPTAR EL TITULO DE
ARQUITECTO

TITULO:
NUEVA PLAZA MERCADO PARA EL
ORDENAMIENTO DEL COMERCIO INFORMAL
EN EL EXCOLISEO DE LA CIUDAD DE CHICLAYO
EN LA AV.BALTA ENTRE LA CALLE ARICA
Y JUAN FANNING

"NPMOCIN"

FIORELLA PATRICIA PITA CASTILLO

ARQ' MARIA DEL ROSARIO
BALCAZAR LLUNCOR

ELECTRICIDAD
STAND DE VENTAS