

ACABADOS	
PISOS Y CONTRAZOCALOS	
A	PORCELANATO 40X40
B	GRASS NATURAL
C	MADERA 10X60 e=10mm; PUMARQUINO
D	CERAMICO DE 30x30 COLOR BEIGE
E	ADOQUIN DE CONCRETO 10X20 e=6cm
F	CONTRAZOCALO - LAMINADO
G	CONTRAZOCALO - CERAMICO
H	CONTRAZOCALO - CEMENTO

REVOCOS Y ENCHAPES	
1	TARRAJEO DE CEMENTO+PINT.BLANCA
2	PORCELANATO 30X30
3	TARRAJEO DE CEMENTO+PINT.GRIS
MUROS Y TABIQUES	
I	MURO DE LADRILLO TIPO IV SOGA
J	CELOSIA DE LADRILLO
K	TABQUERIA DE MELAMINE+ALUMINIO

CIELORRASO Y TECHO	
3	CIELO RASO CON MORTERO
4	ENTABLADO DE MAADERA MACHIMBRADA
5	TEJA FRANCESA NEGRA

CUADRO DE VANOS				
	TIPO	MEDIDAS		OBSERV.
		ANCHO	ALTURA	
PUERTA	P01	1.00	2.10	CORREDIZA
	P02	0.50	2.10	2 HOJAS
	P03	1.00	2.10	- - - -
	P04	0.70	2.10	- - - -
	P05	1.05	2.10	- - - -
VENTANAS Y VANOS	01	1.05	2.30	- - - -
	02	1.05	1.10	- - - -
	03	1.48	0.50	- - - -
	04	1.00	2.20	- - - -
	05	1.05	2.30	BATIENTE

PROYECTO:
VIVIENDAS PRODUCTIVAS
Y PROCESADORA DE TRUCHA
HUARAZ

ALUMNA:
VELÁSQUEZ LÓPEZ MARGARITA T.

DESCRIPCION:

ELEVACIONES


ESCALA:
1/50

FECHA:
JULIO 2021


PROFESIONAL RESPONSABLE:
ARO. JORGE COSMÓPOLIS BULLÓN
ING. TOMÁS CARRASCO ORELLANO
ING. LUIS ALBERTO RAMOS MARTÍNEZ
ING. JOSE CARLOS YAFAC RISCO

LÁMINA:


A-11

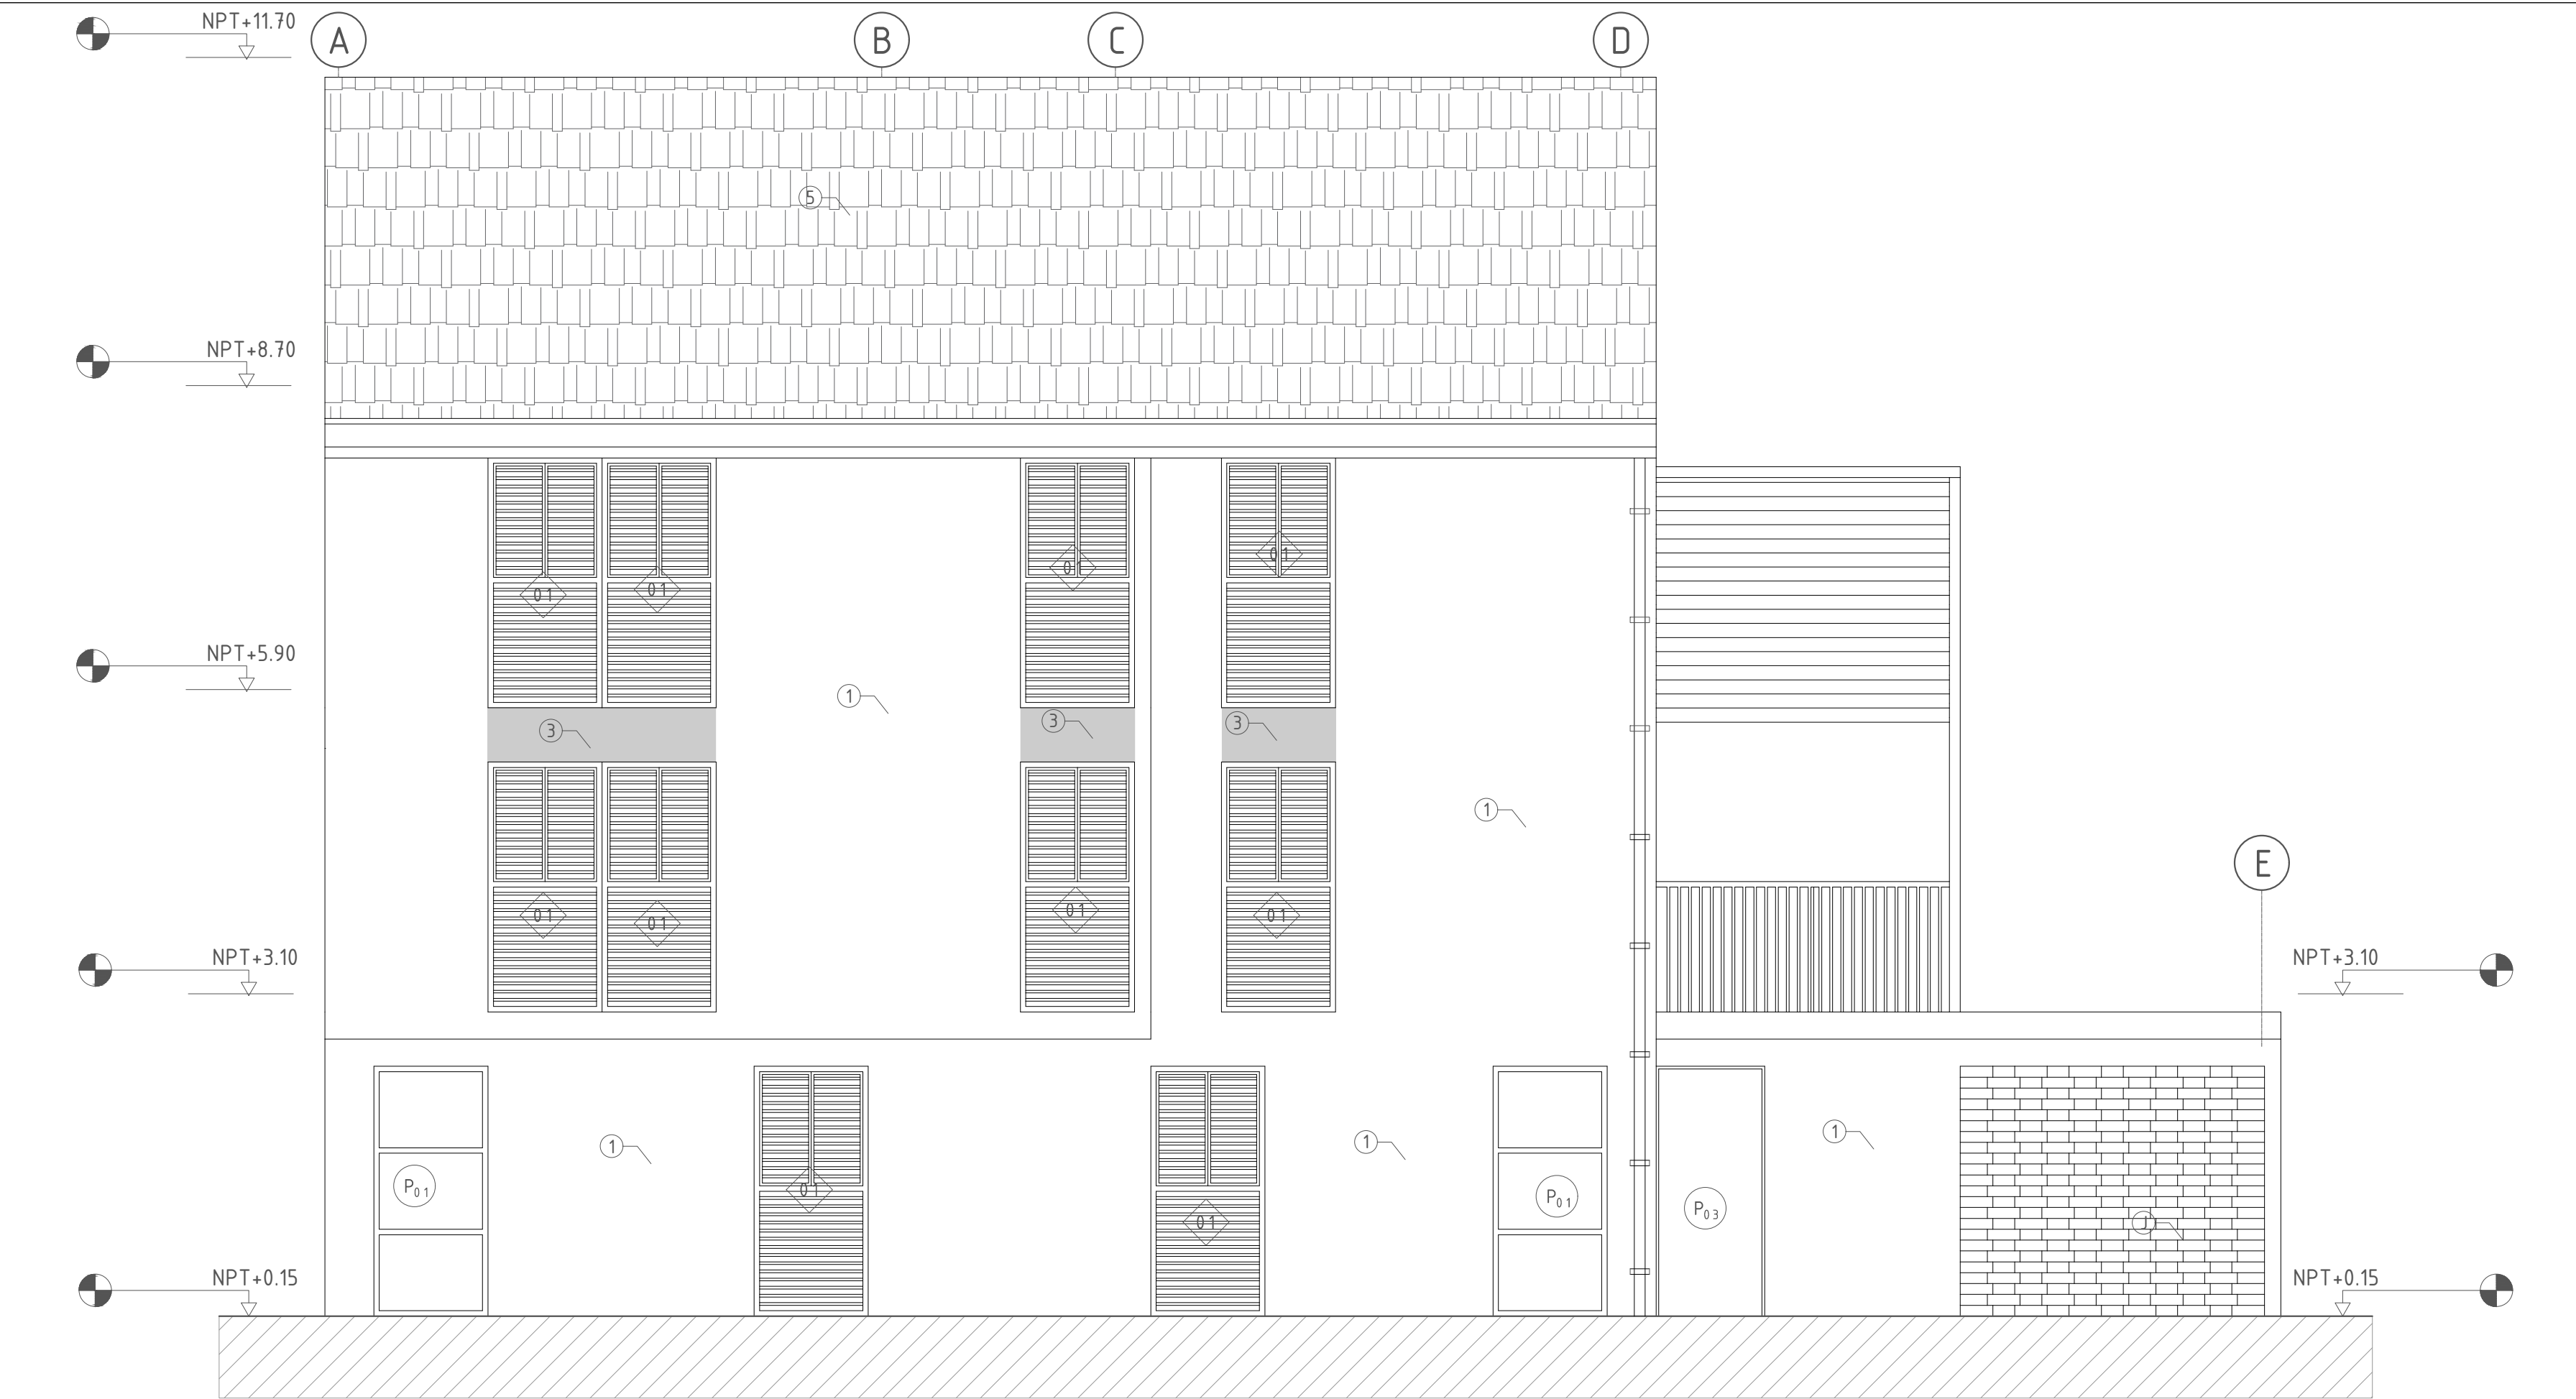


M ELEVACION OESTE V.TIPO A
Escala 1/50

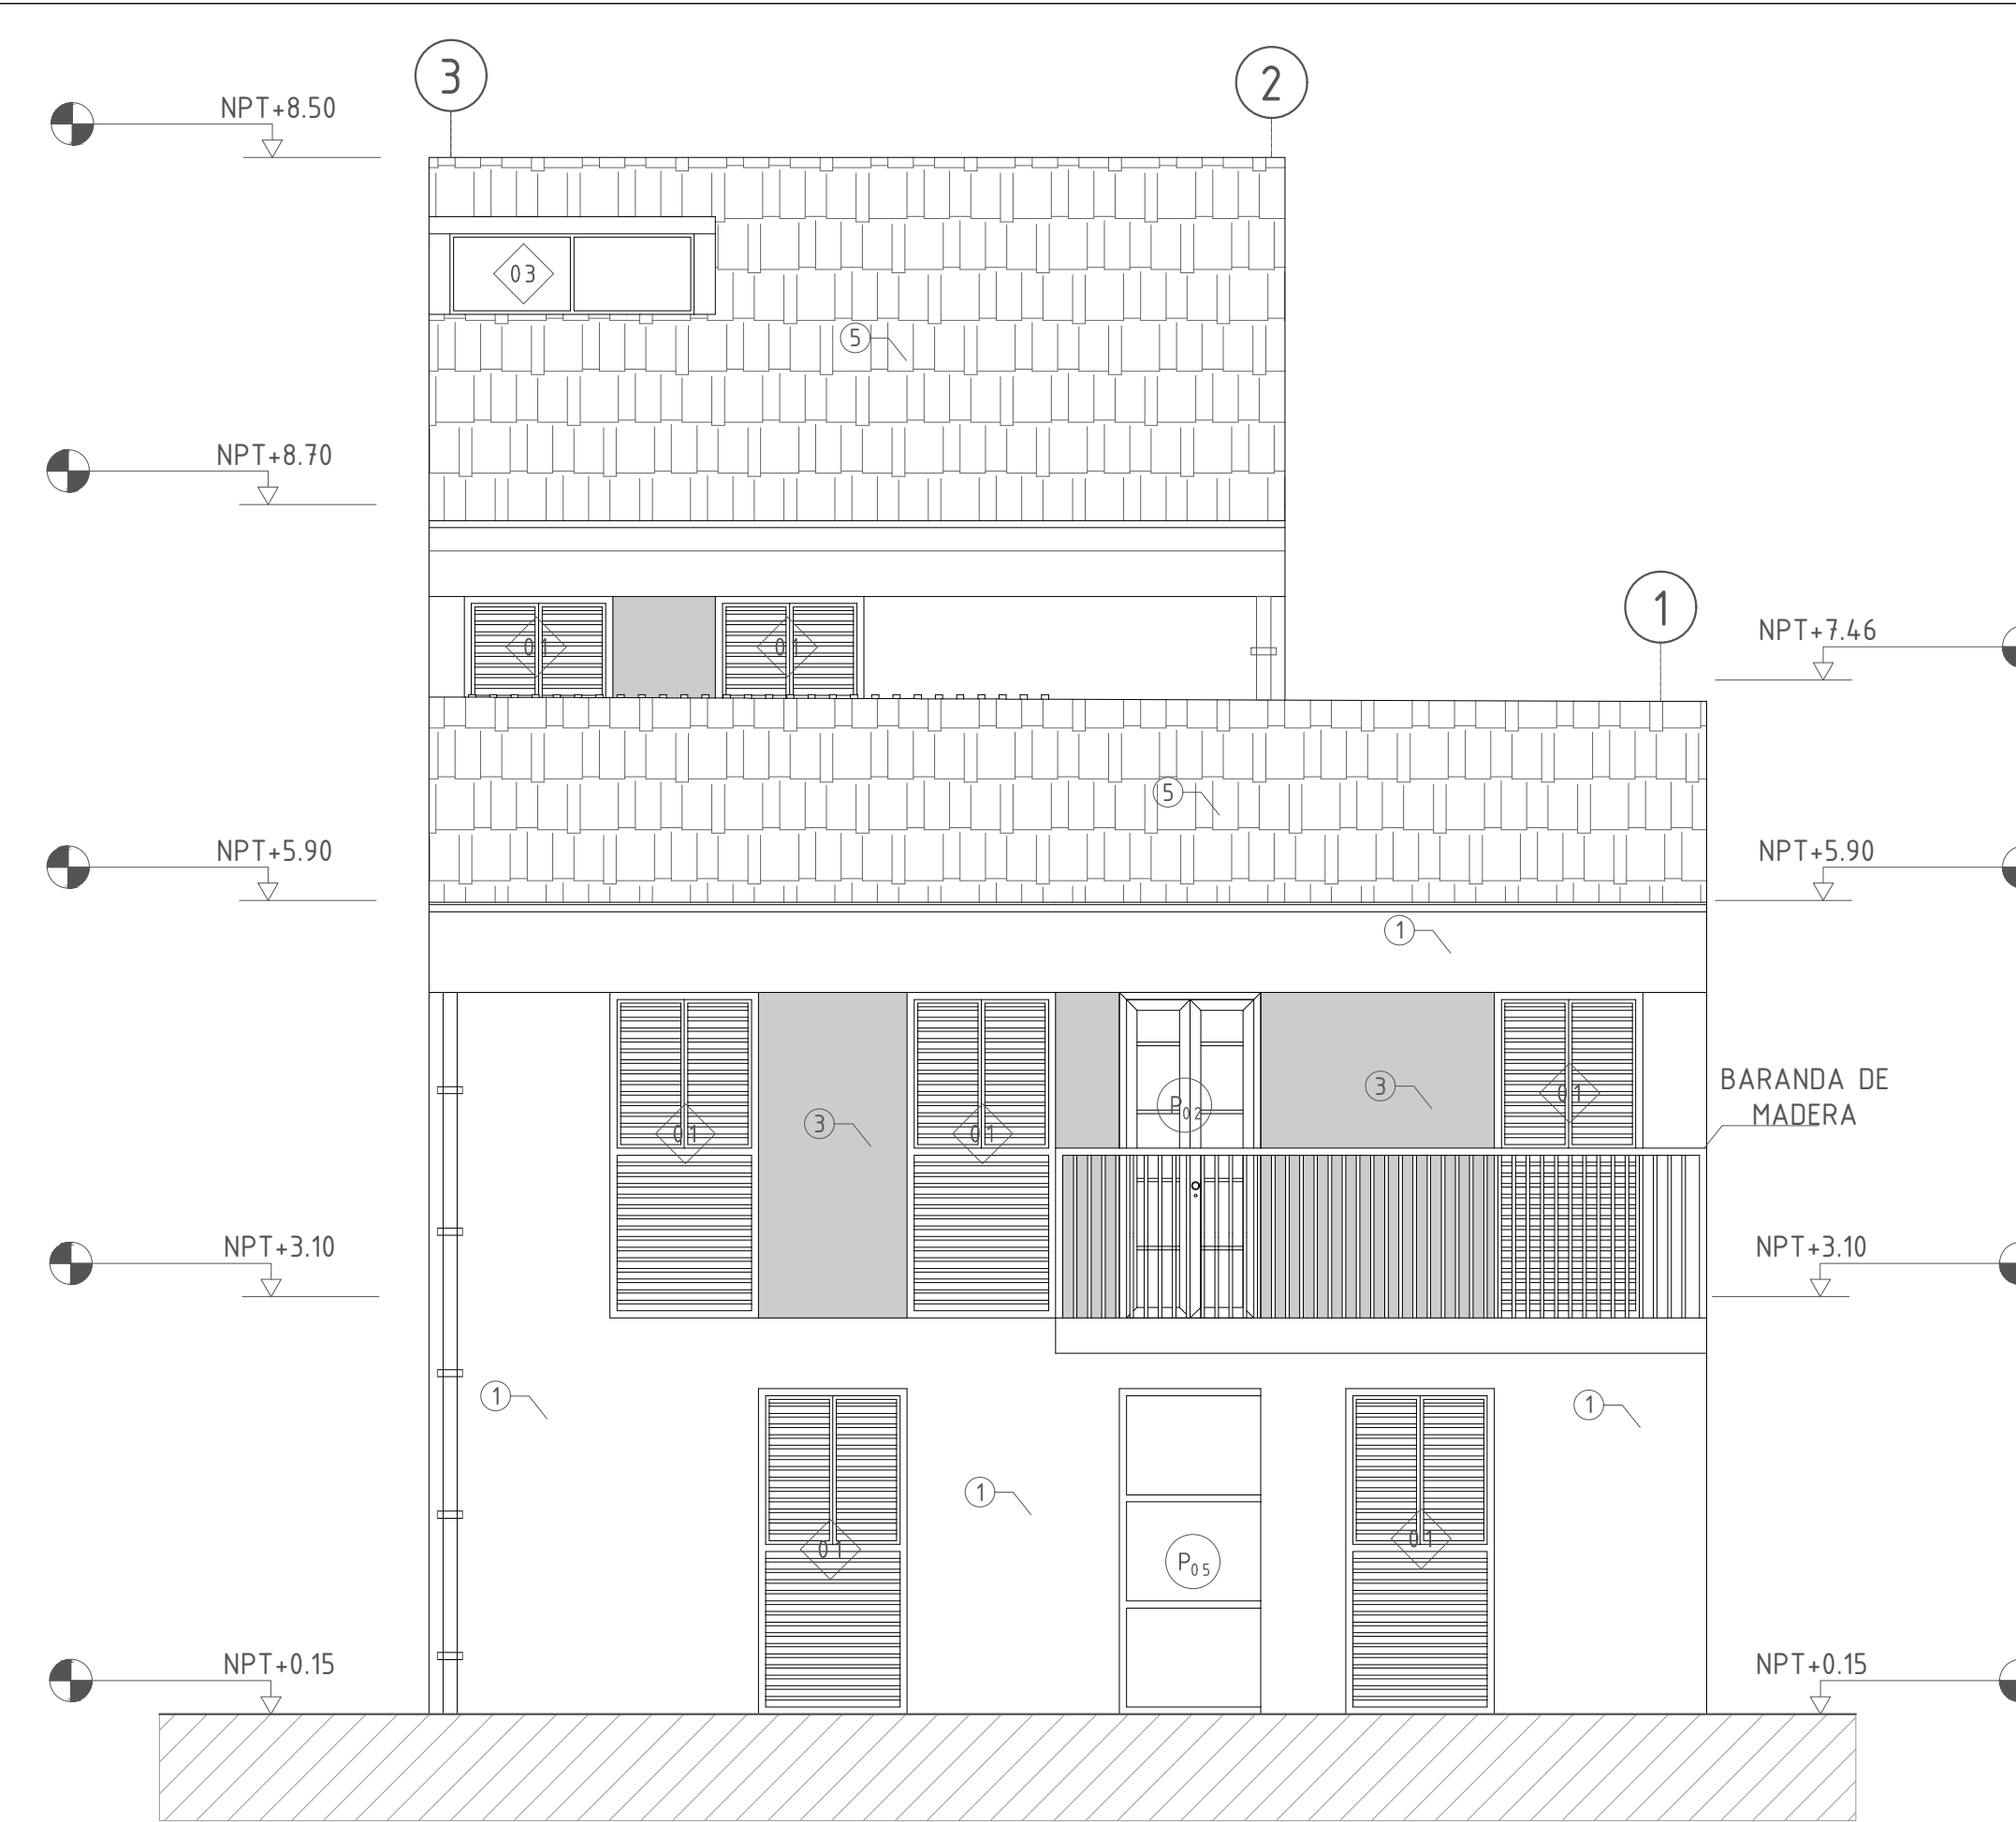

N ELEVACION NORTE V. TIPO B
Escala 1/50

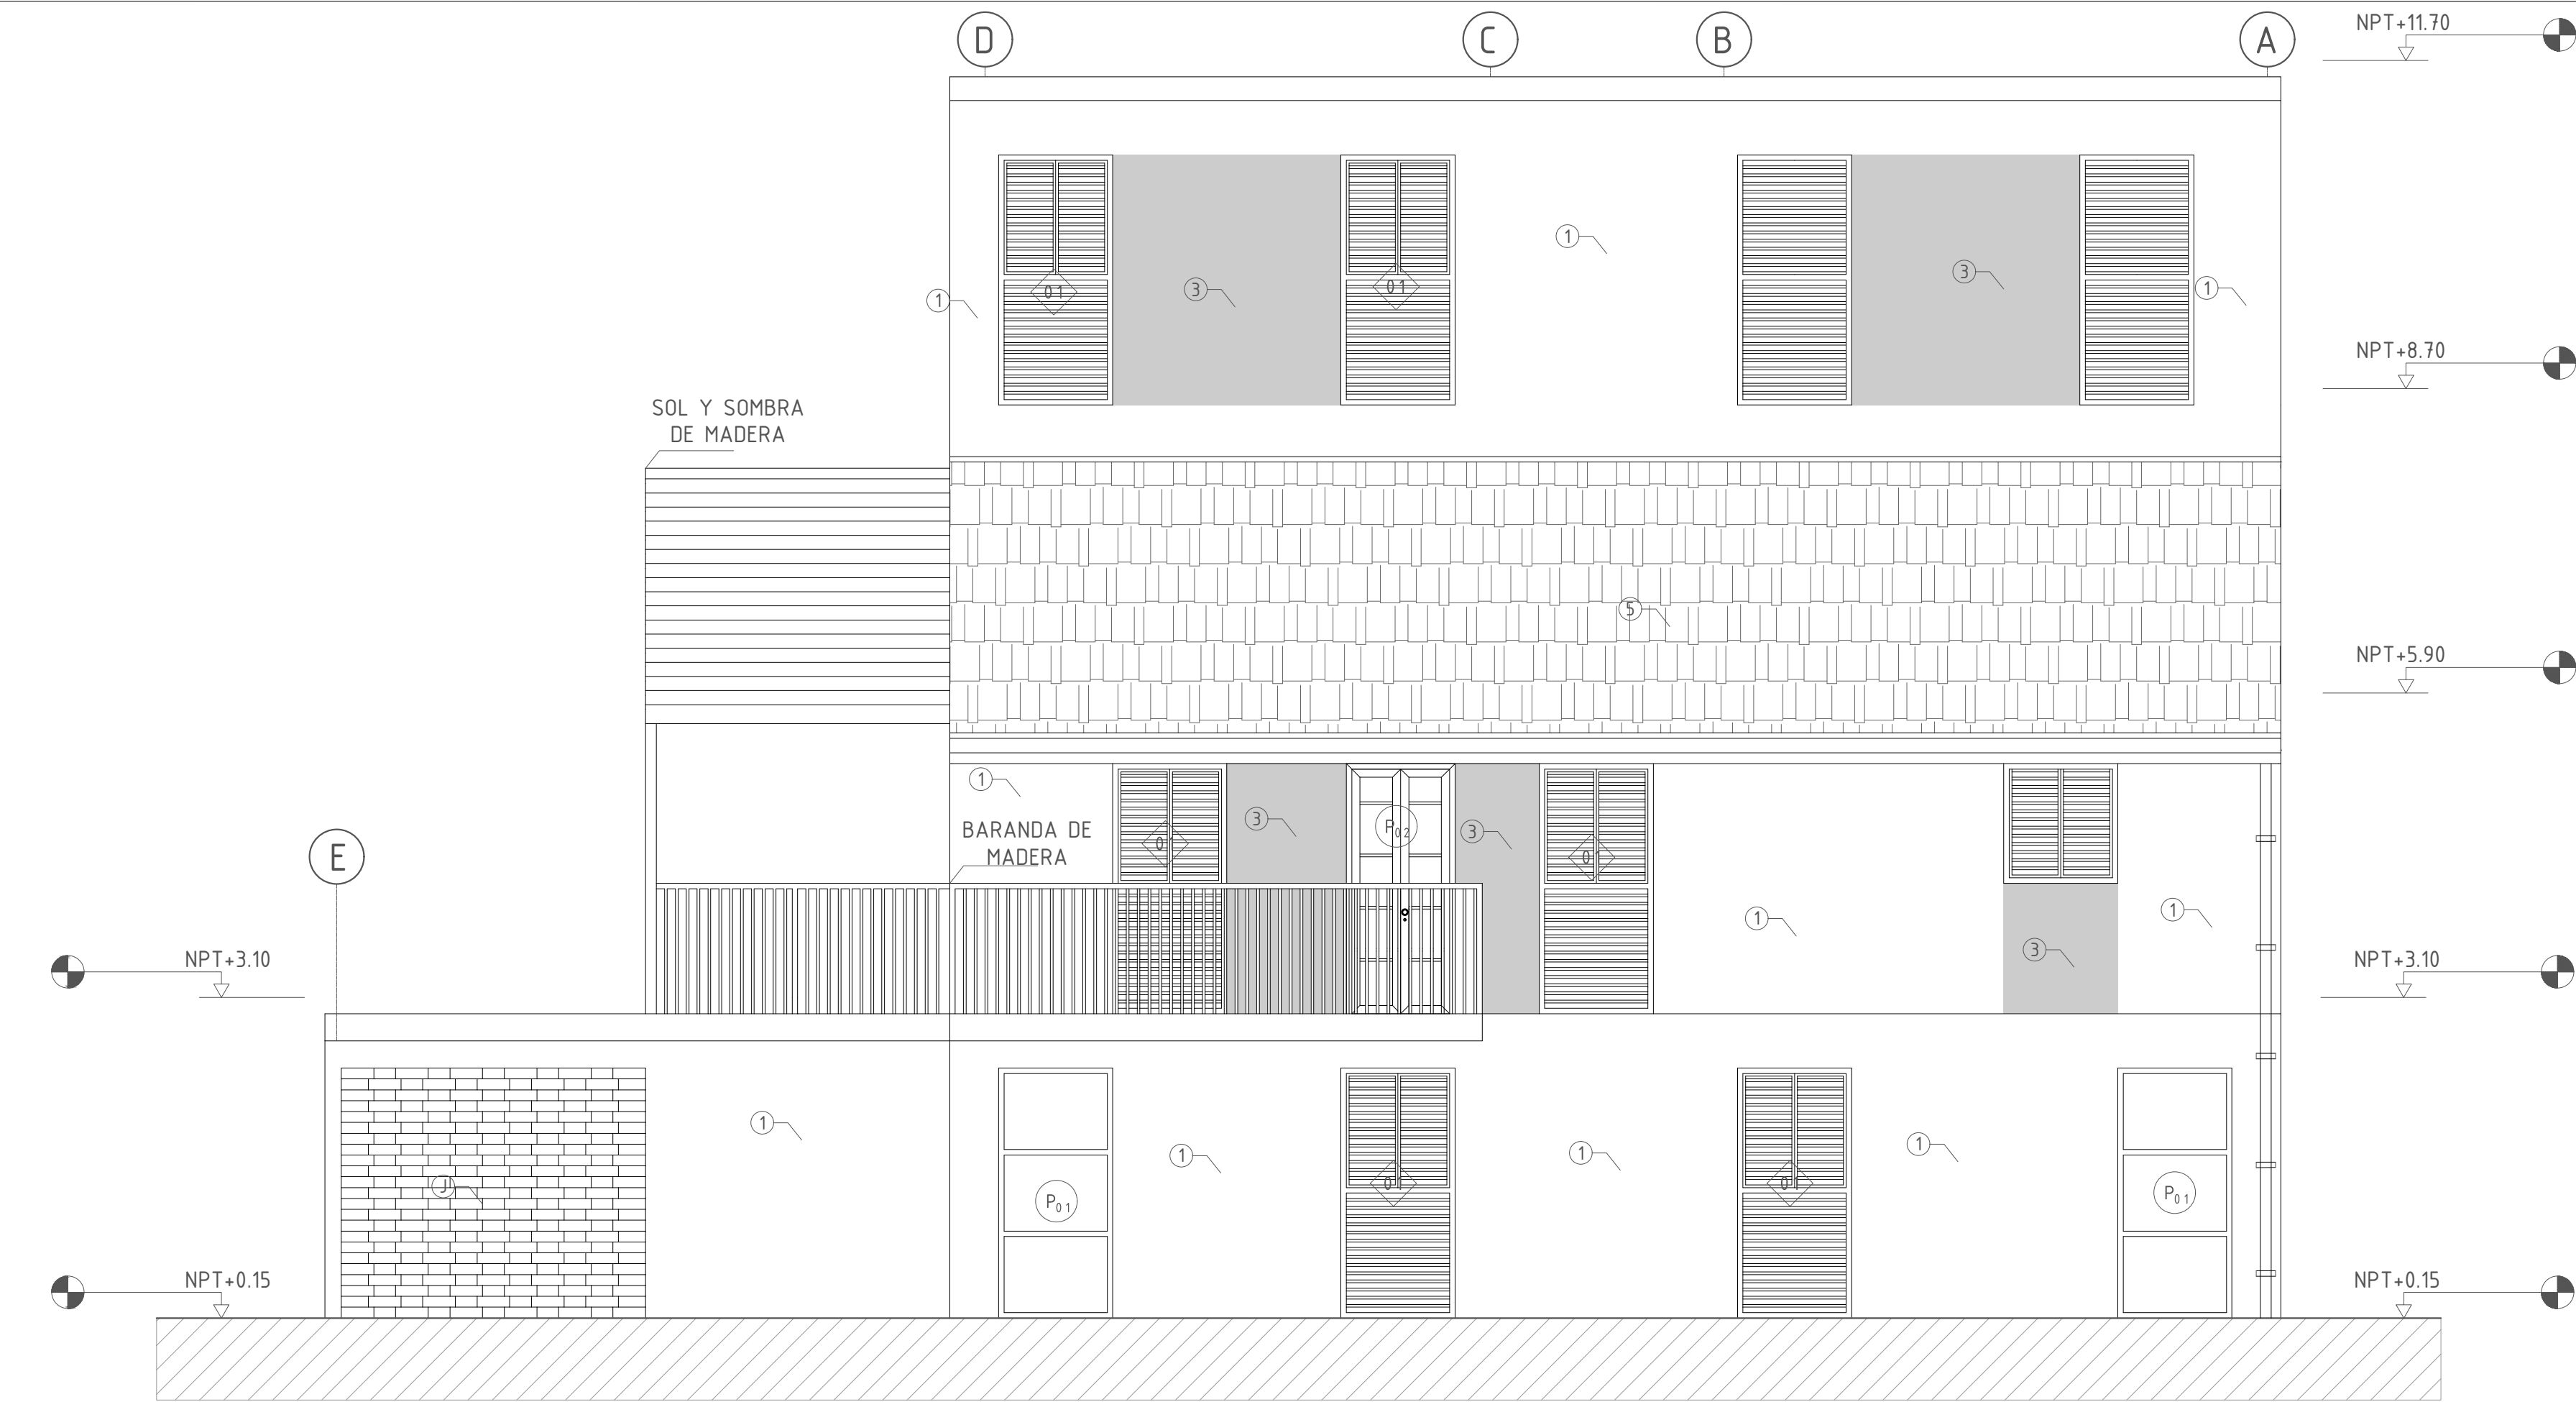

O ELEVACION ESTE V. TIPO A
Escala 1/50

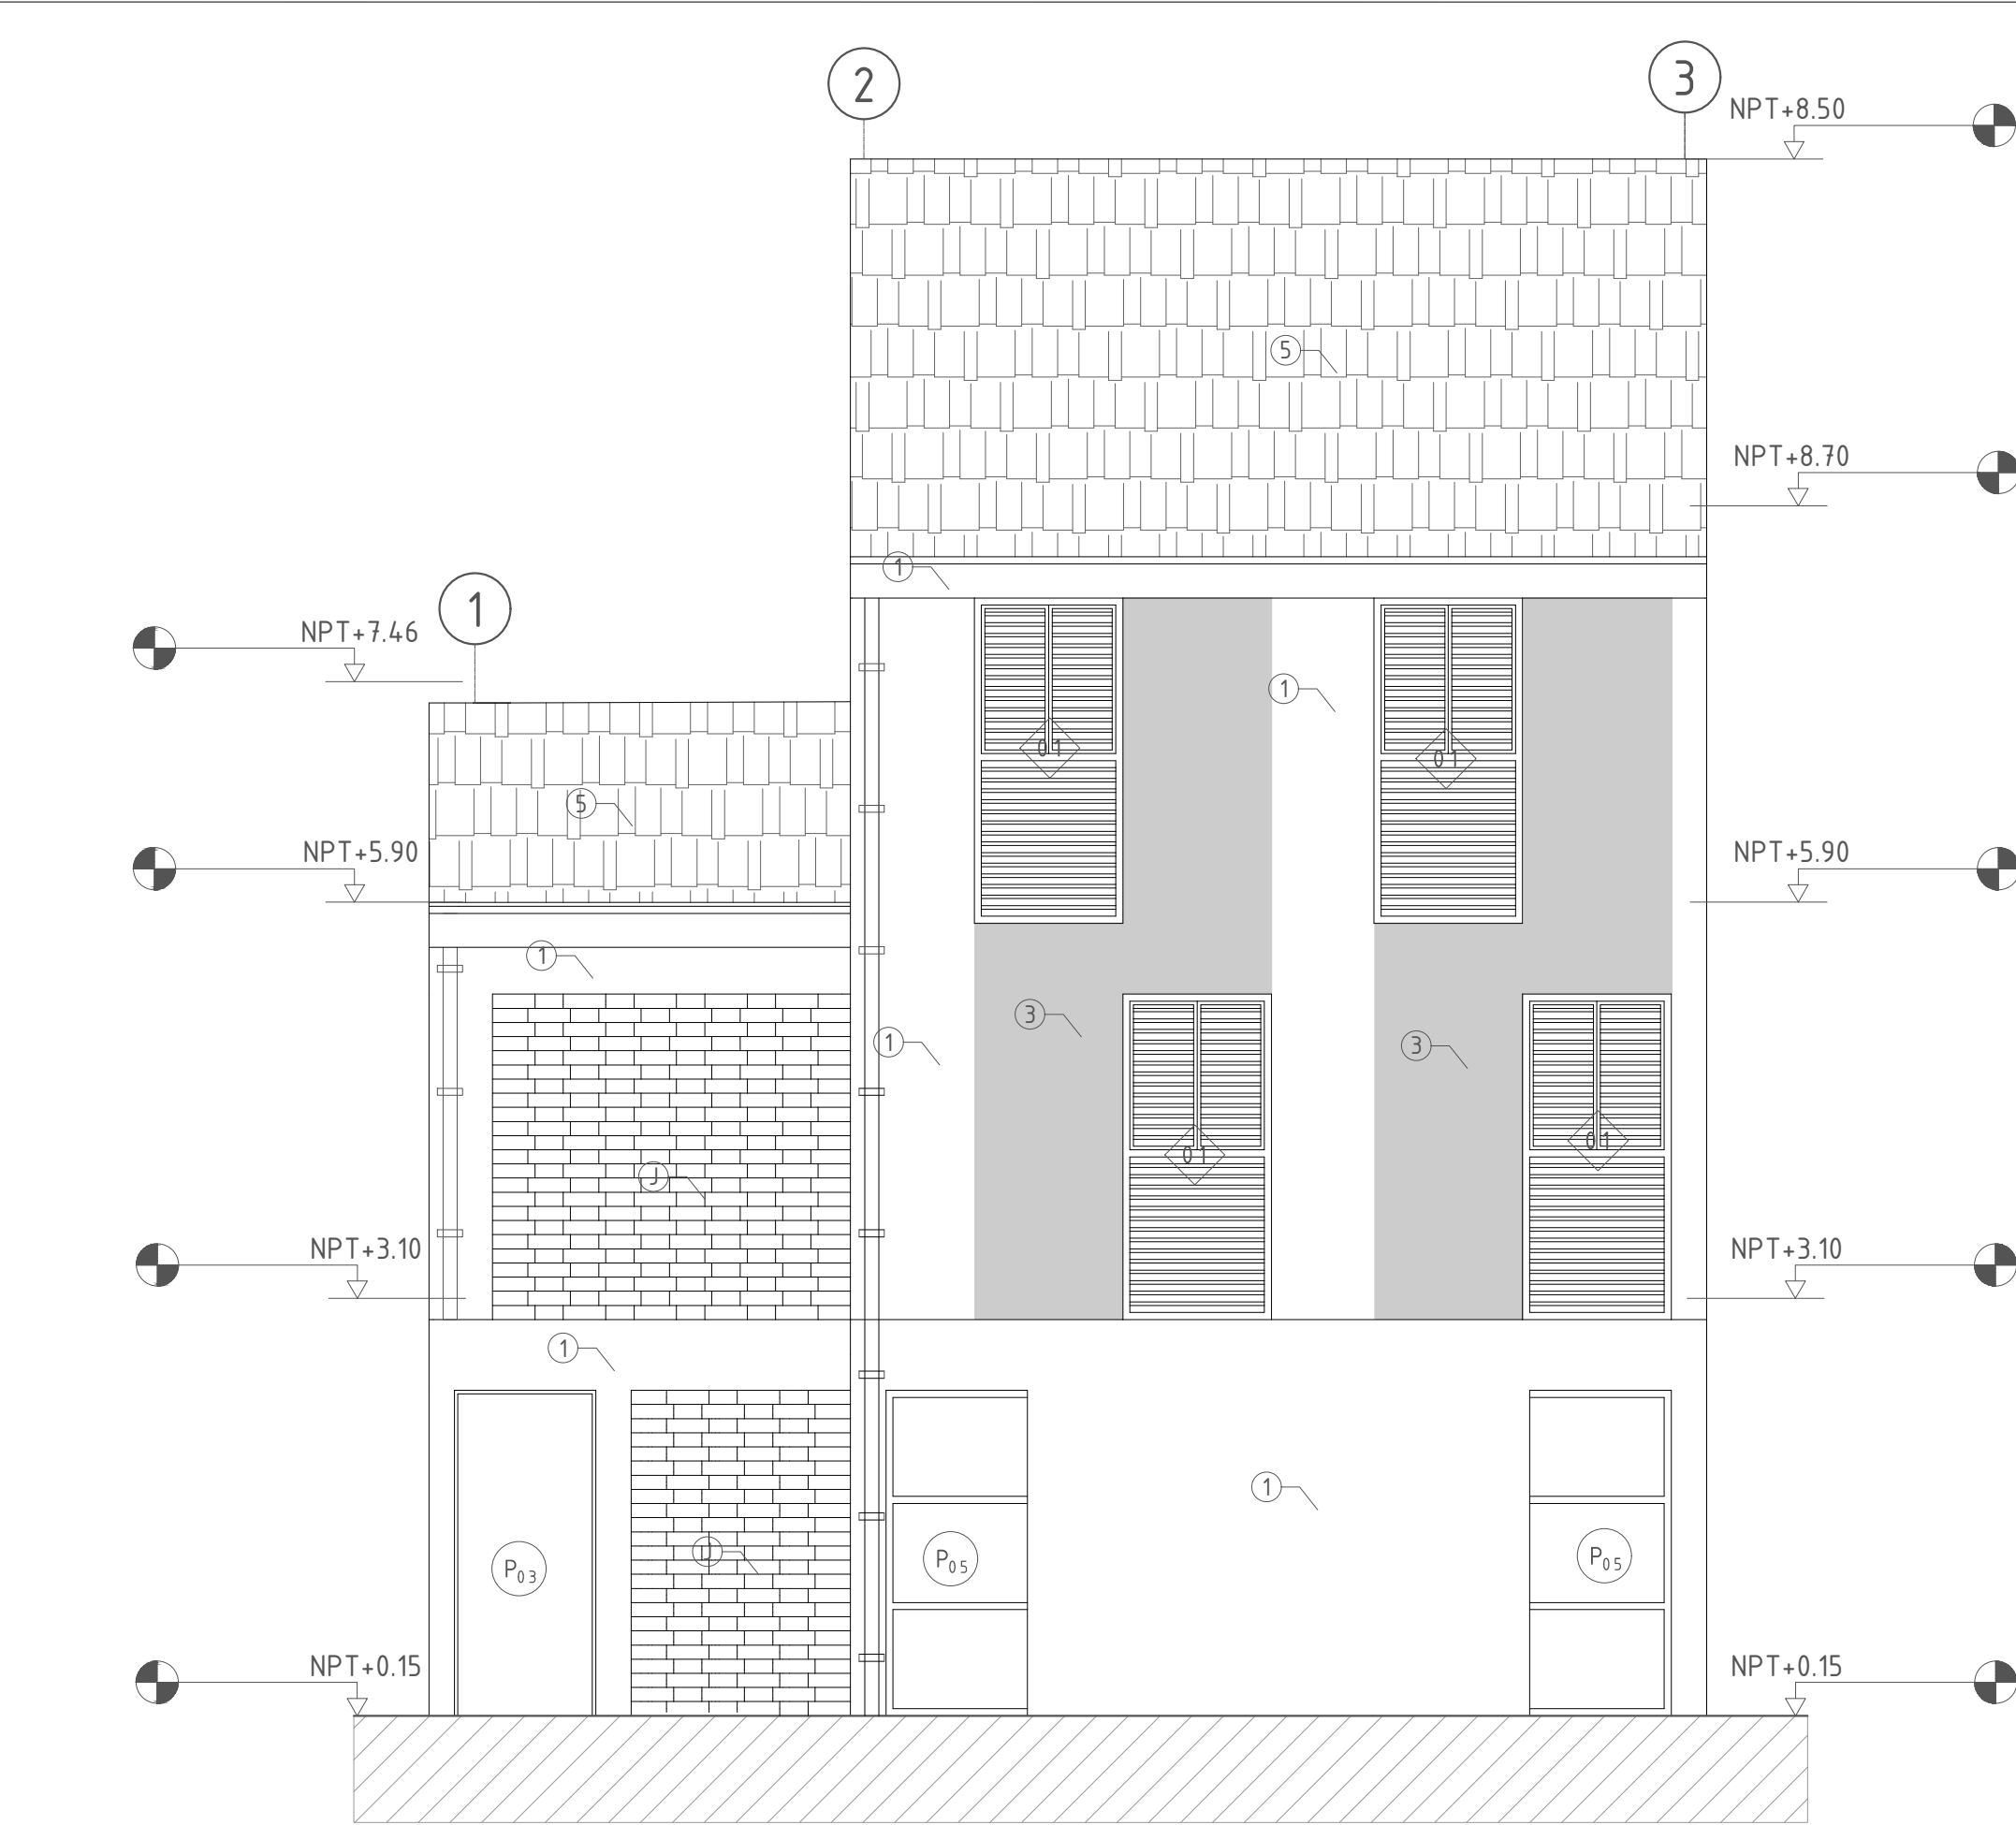

P ELEVACION SUR V. TIPO B
Escala 1/50