



A PRIMER NIVEL
ESCALA 1/25

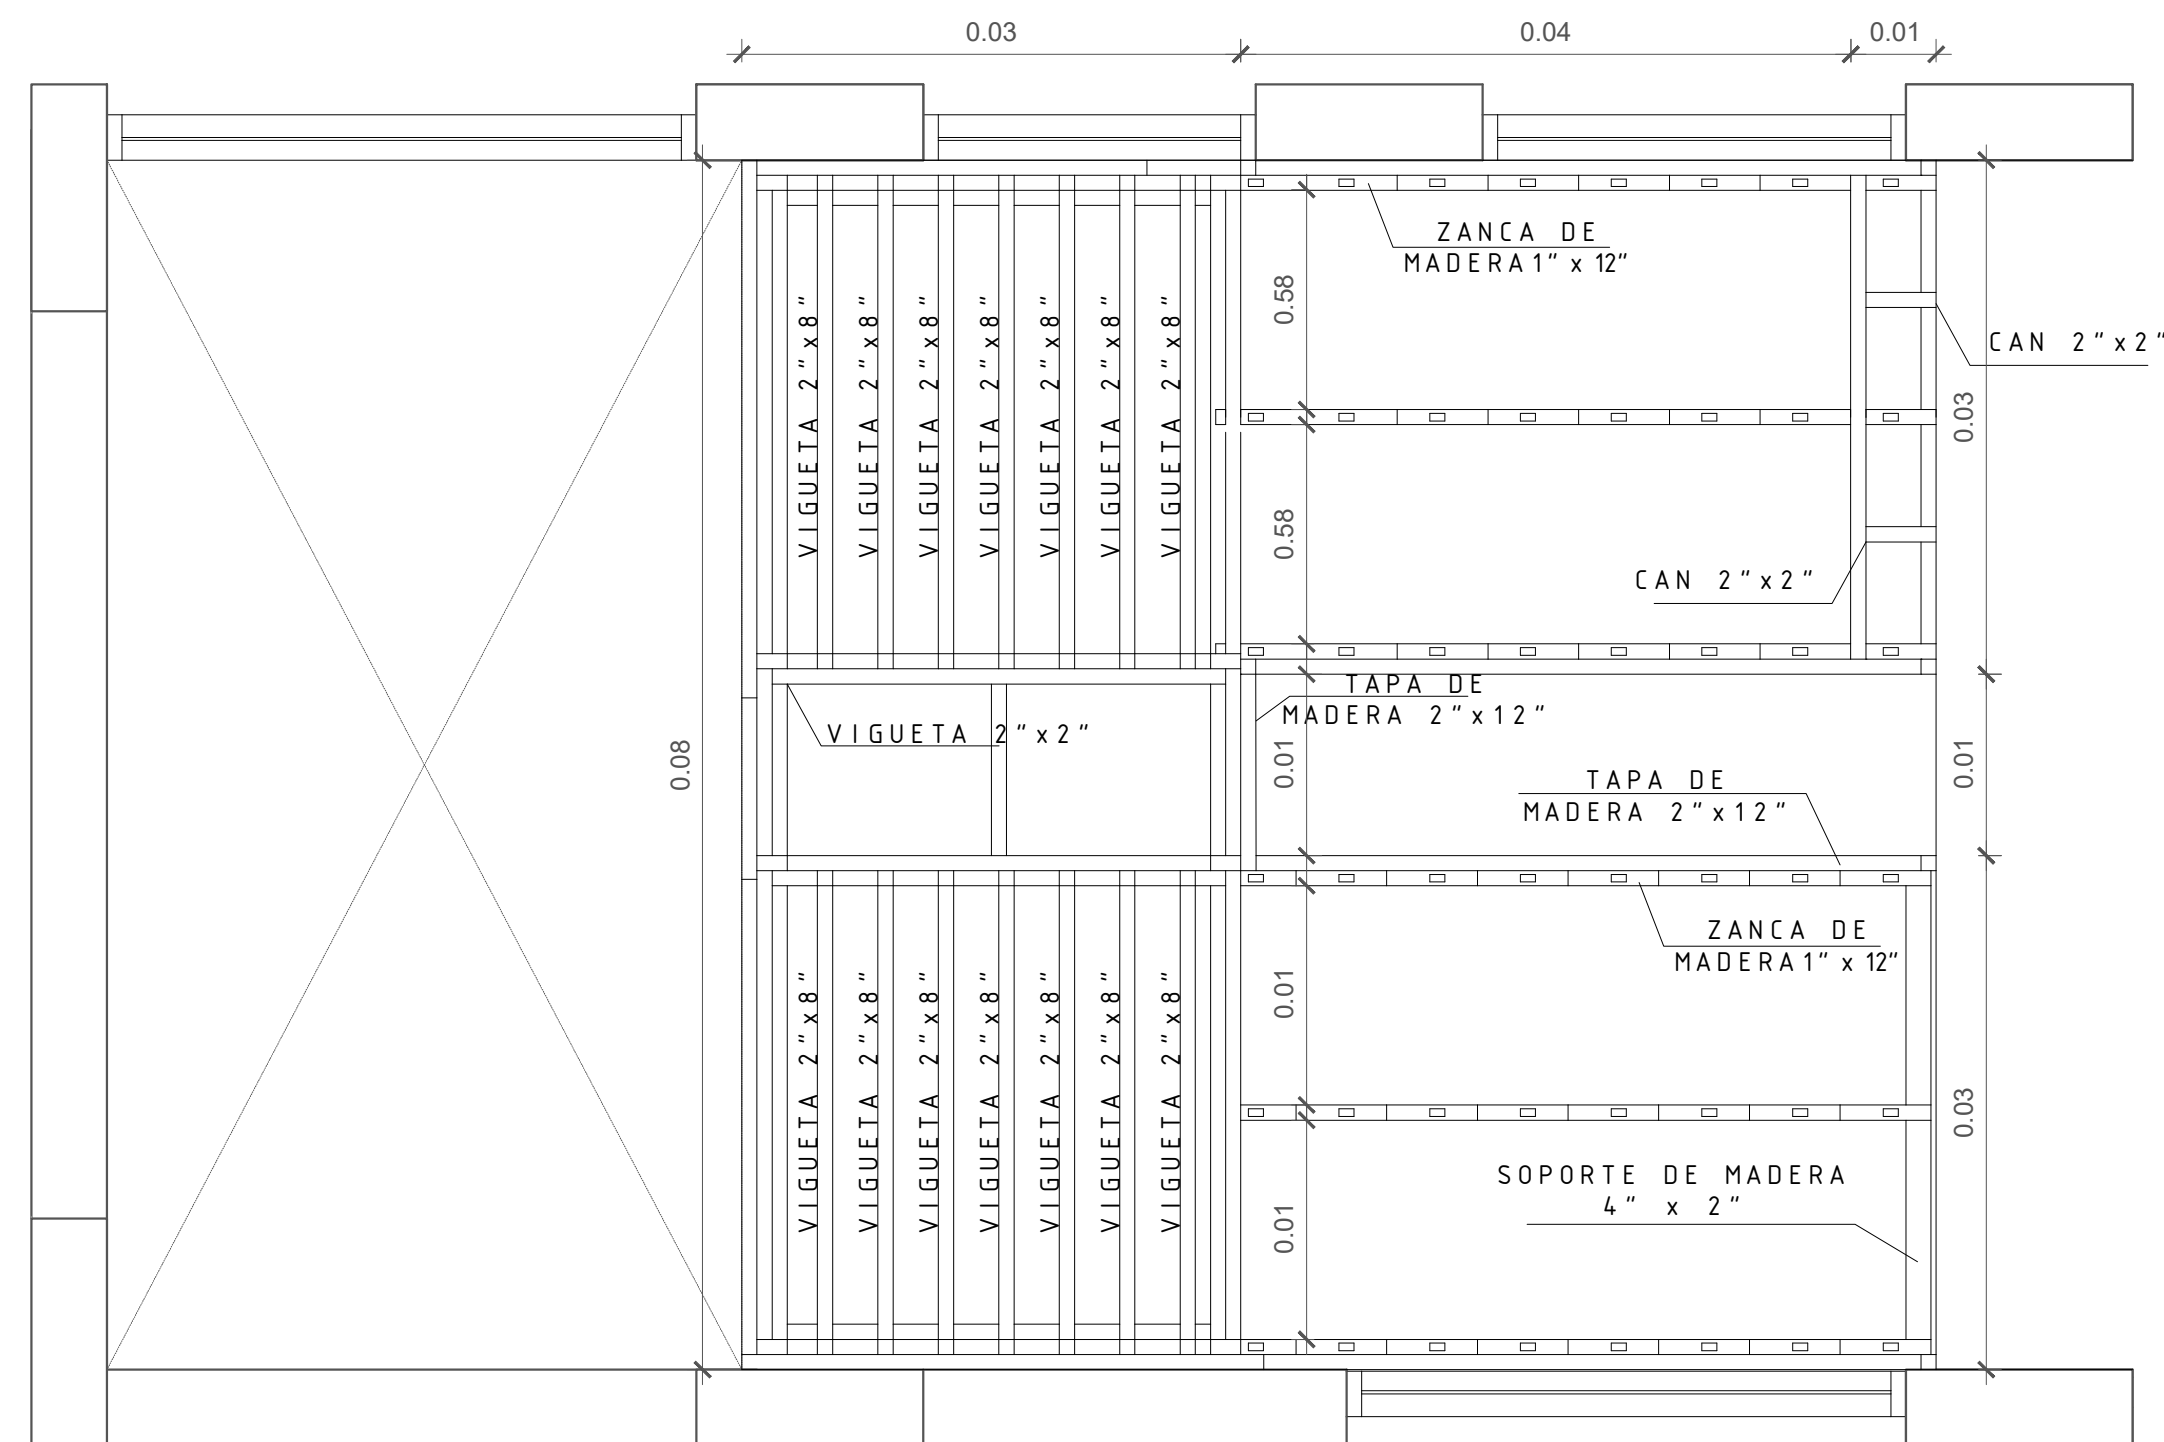


A PLANTA DE ESTRUCTURA
ESCALA 1/25

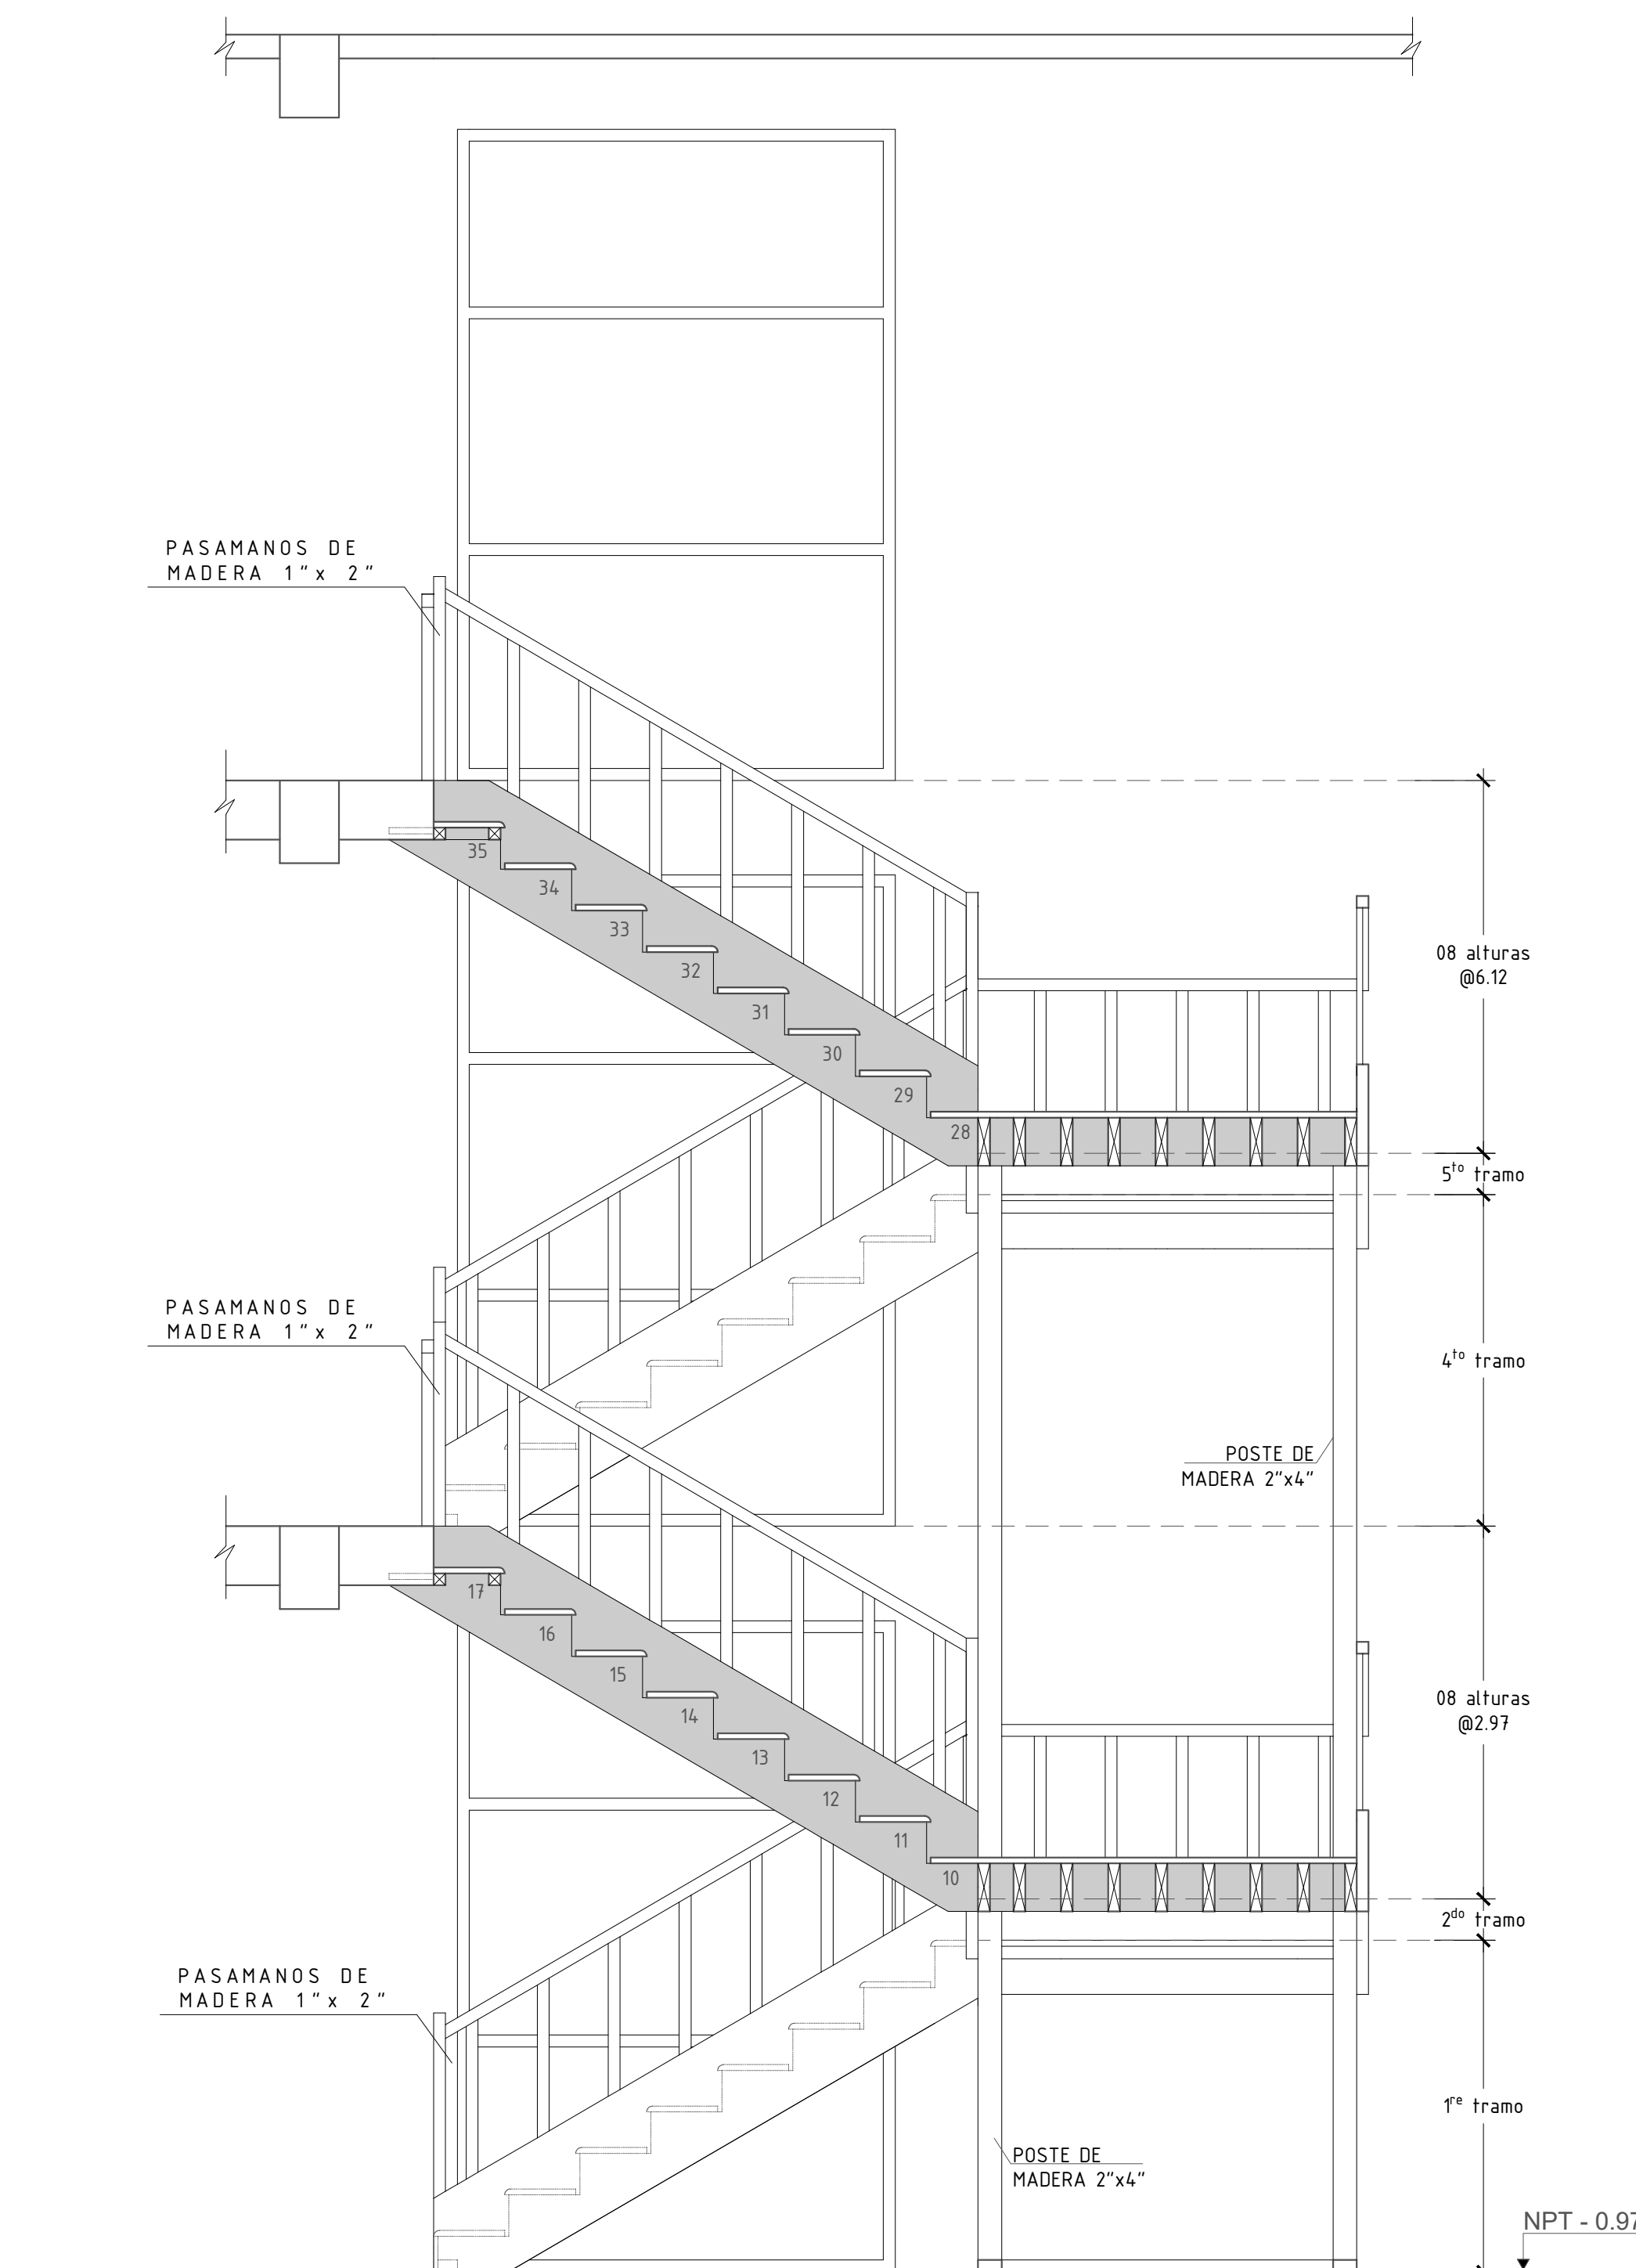


A CORTE A-A
ESCALA 1/25


1. PASAMANO DE MADERA 1"x2"
2. TORNILLO CRUZADO CABEZA PLANA 30MM
3. BELAUSTRE DE MADERA 1" x 2"
4. TORNILLO CRUZADO CABEZA PLANA 60MM
5. VIGA DE PISO DE MADERA 1 1/2" x 2"
6. ZANCA DE MADERA 1" x 12"
7. SOPORTE DE MADERA 2" x 10"
8. PASO DE MADERA 1 1/2" x 63"
9. ESPIGA DE MADERA
10. BELAUSTRE DE MADERA 2"x 2"
11. TAPA DE MADERA 2" x 17"
12. SOPORTE DE MADERA 2" x 4"

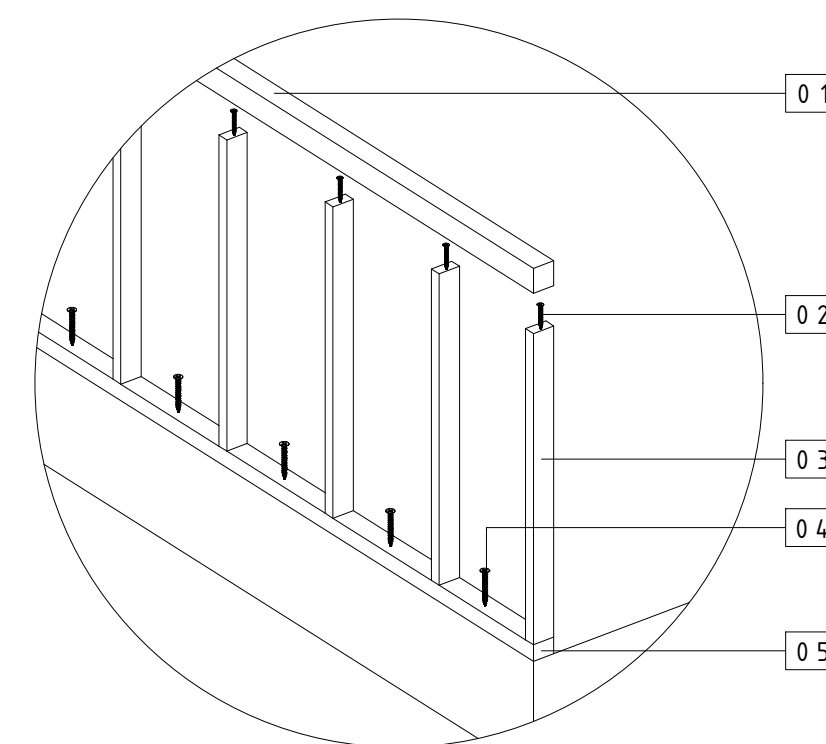


DETALLE-01

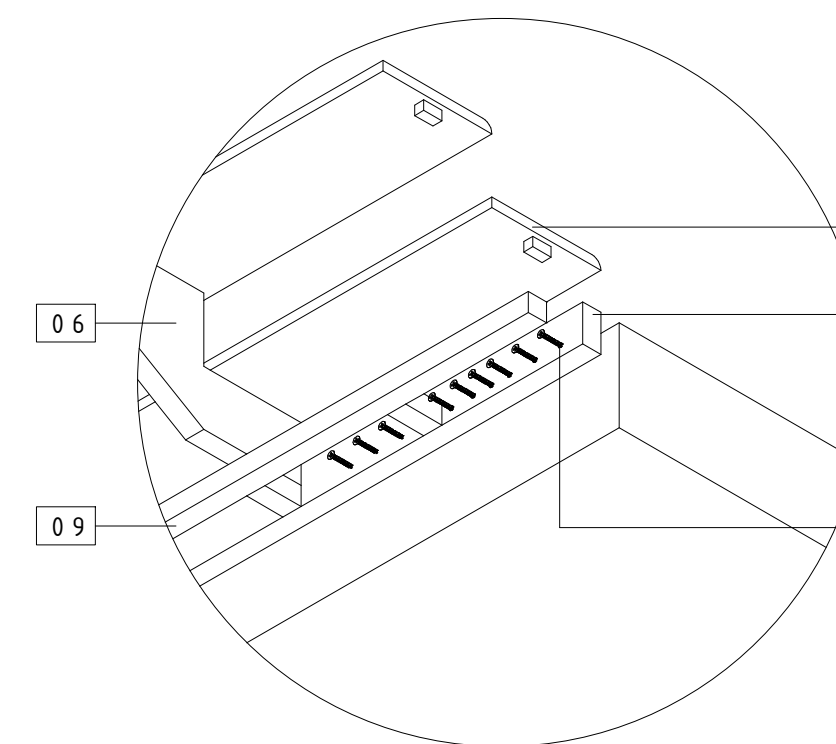

DETALLE-02

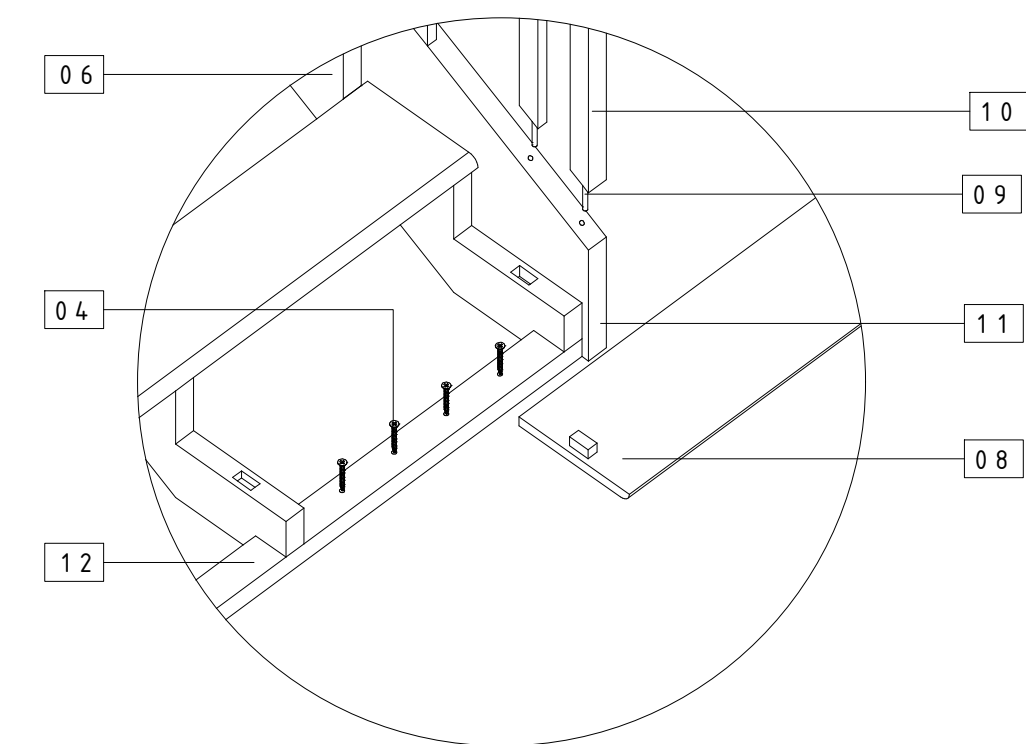

DETALLE-03

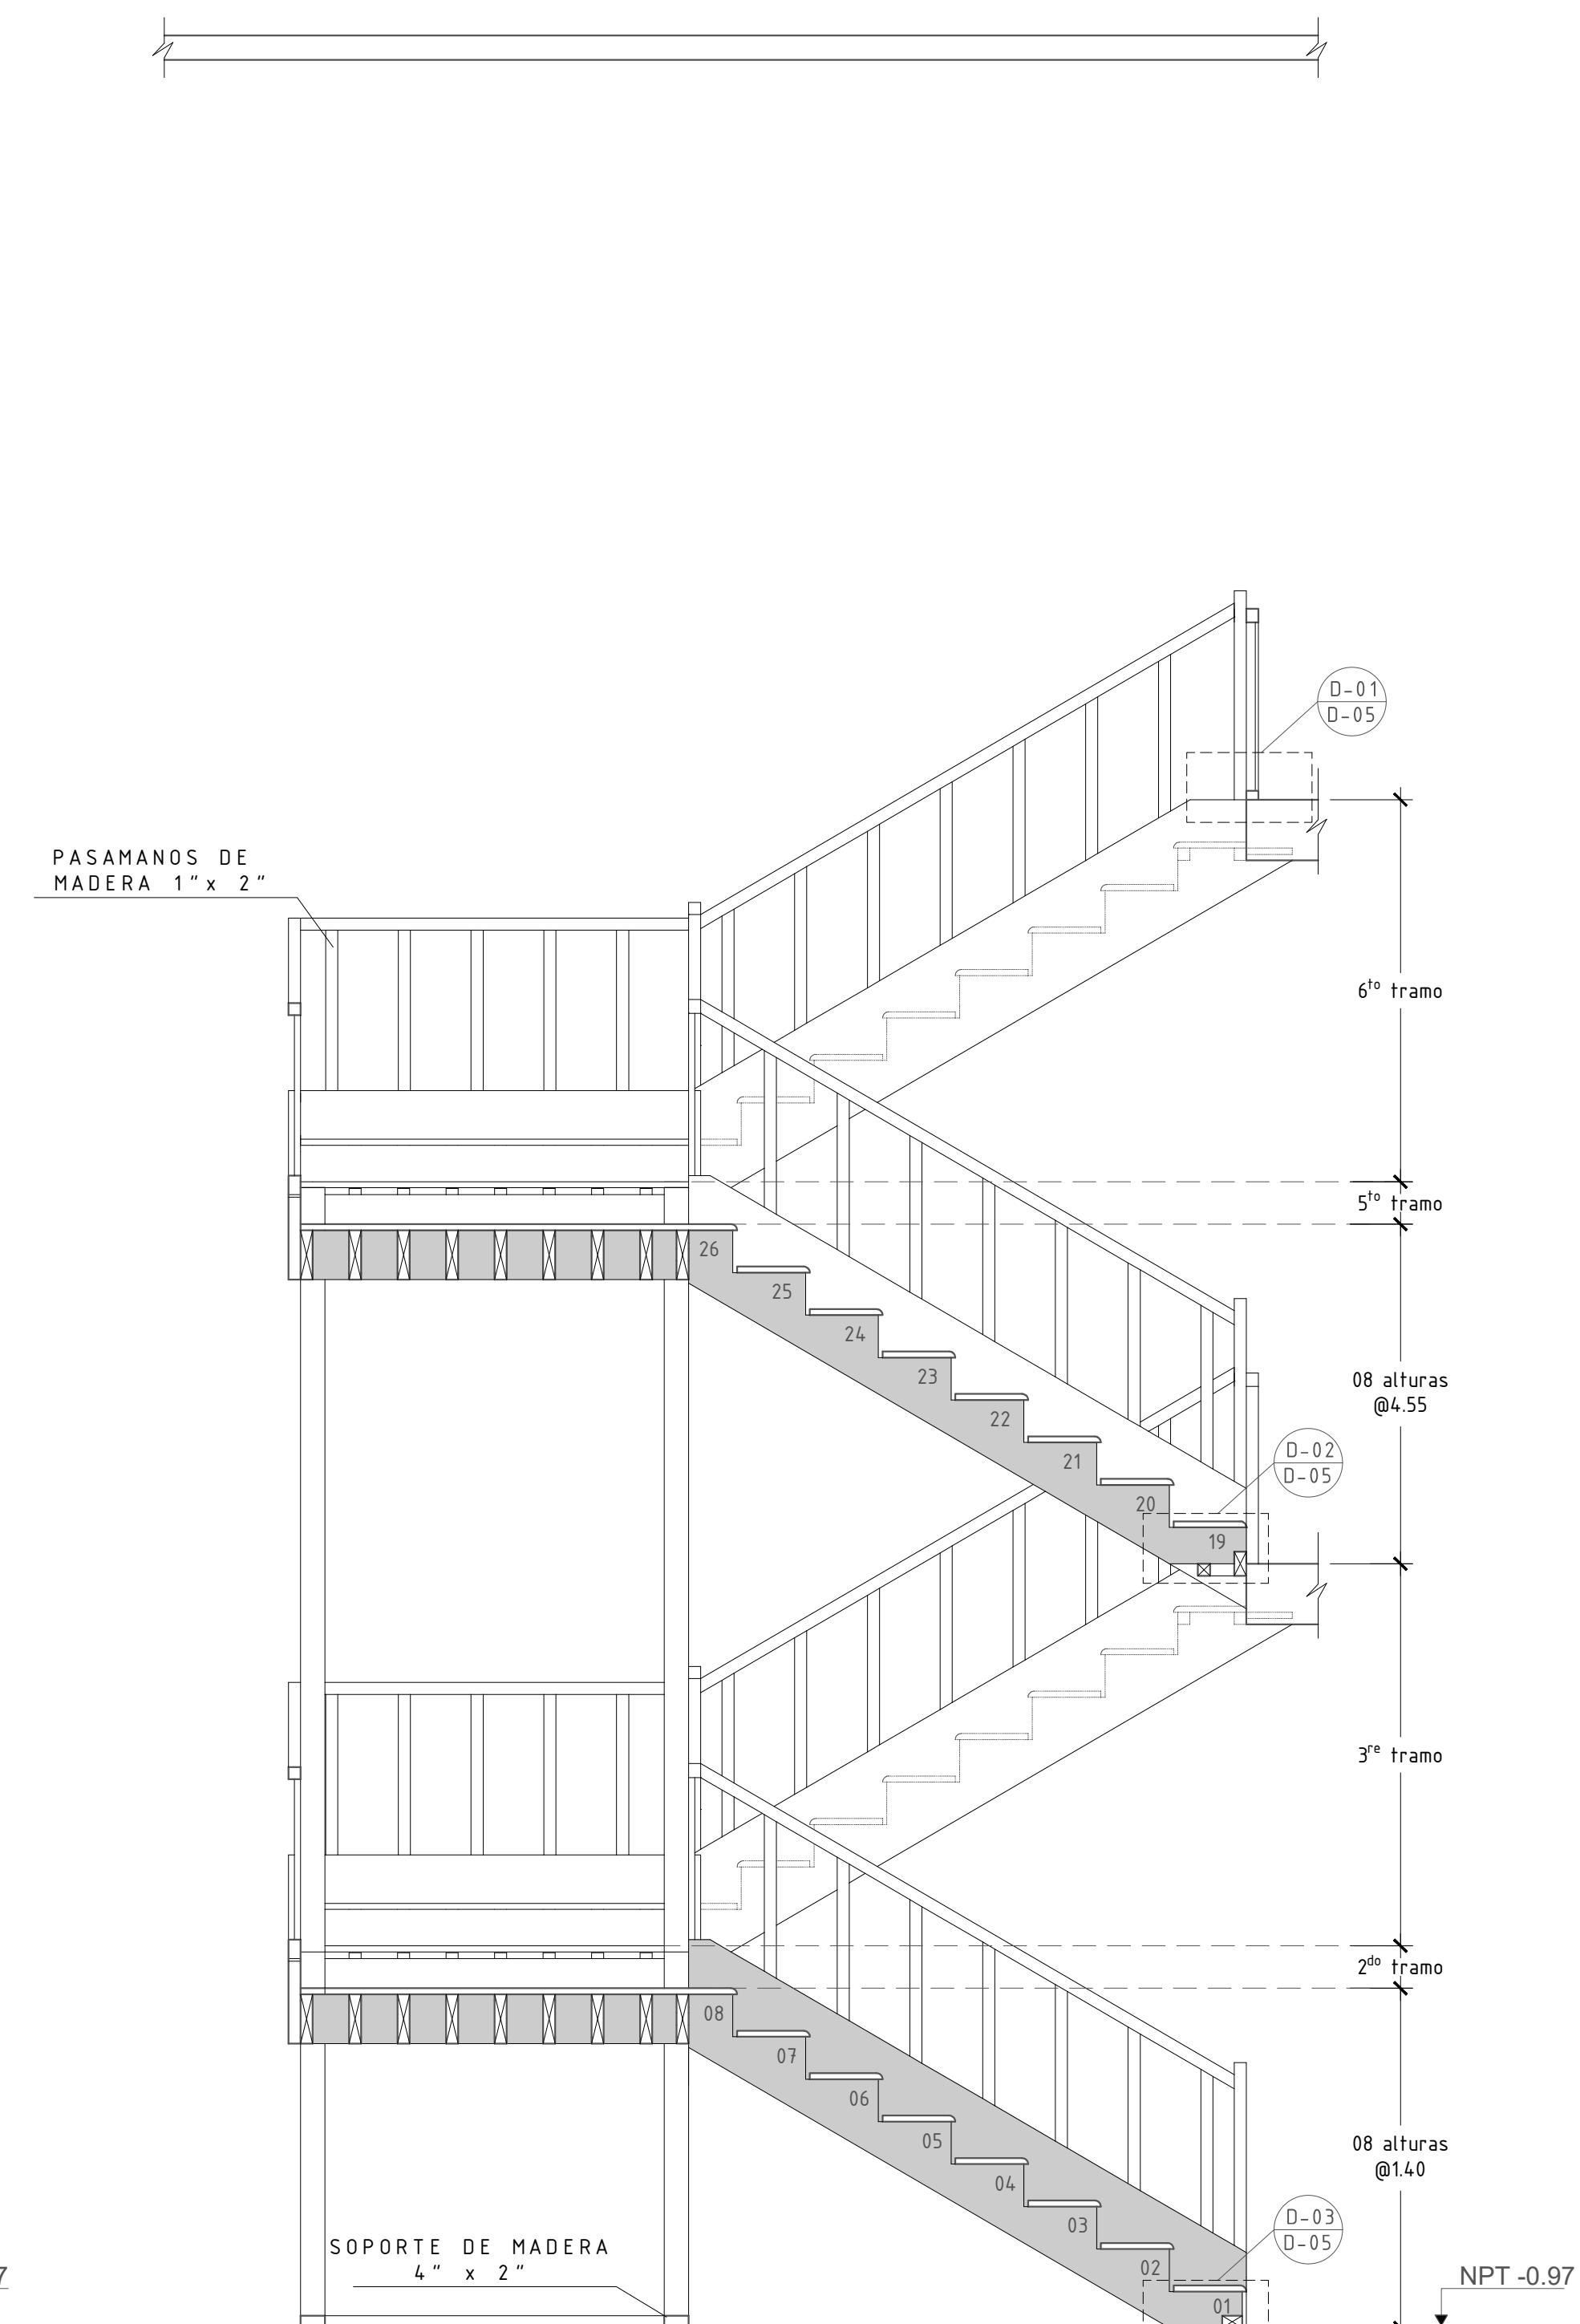

A CORTE B-B
ESCALA 1/25

