




B SEGUNDO NIVEL
ESCALA 1/25

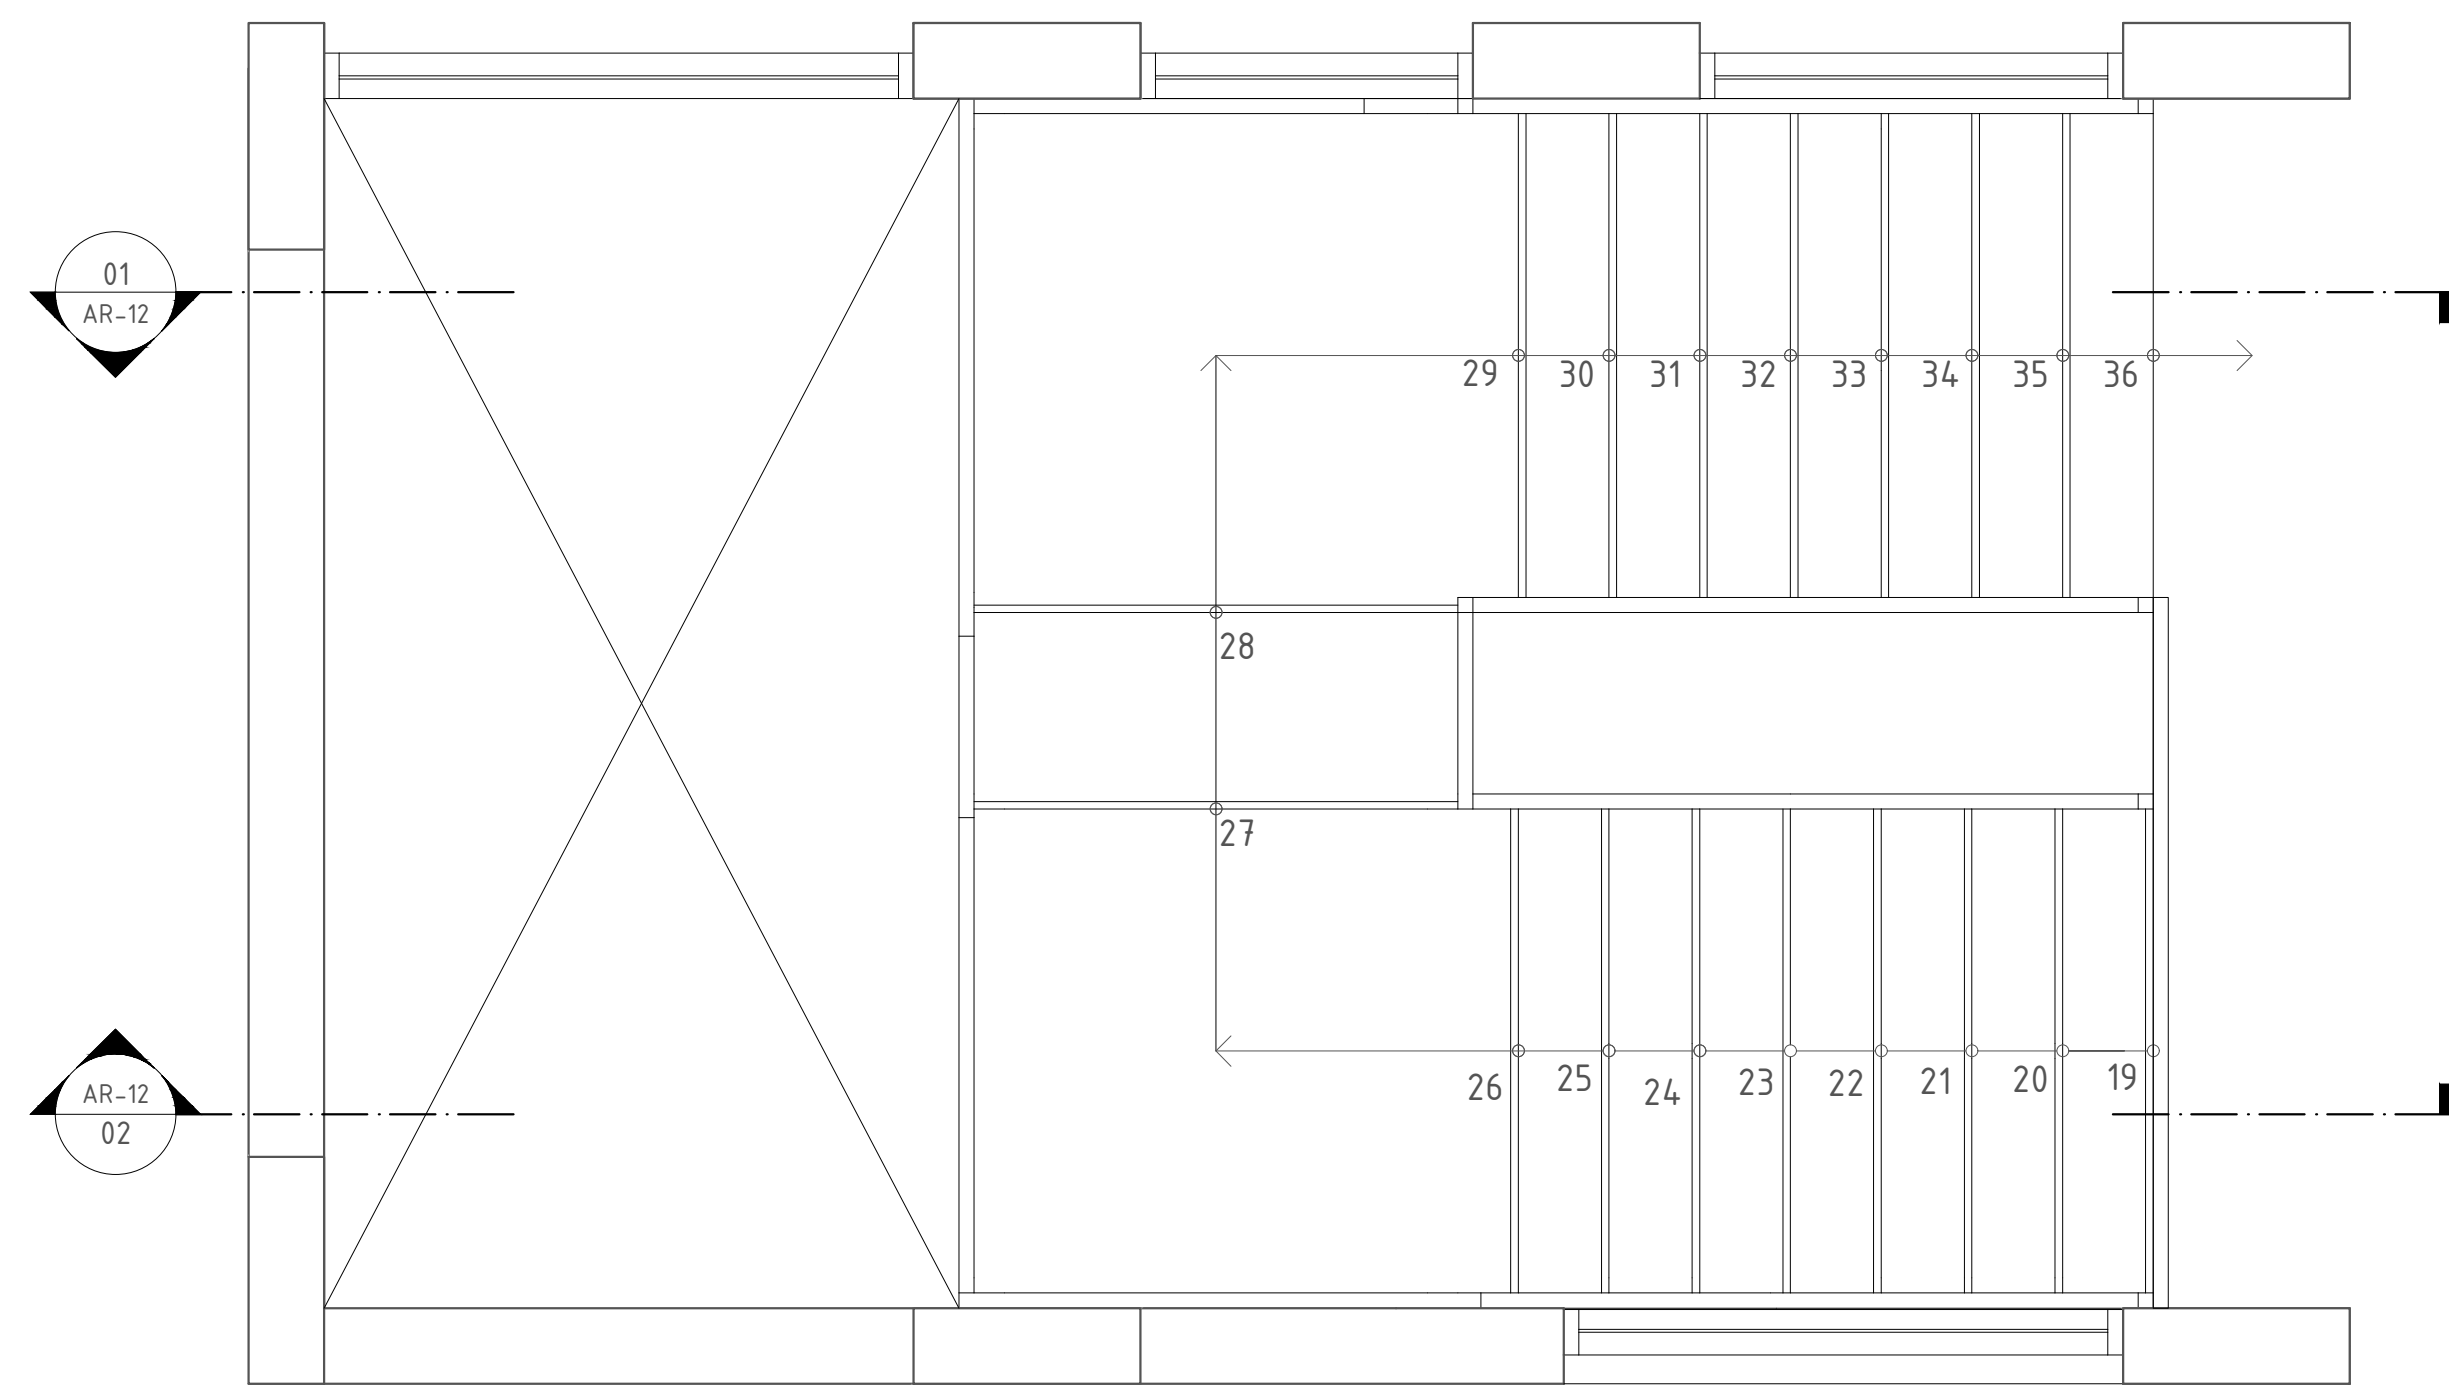

C TERCER NIVEL
ESCALA 1/25

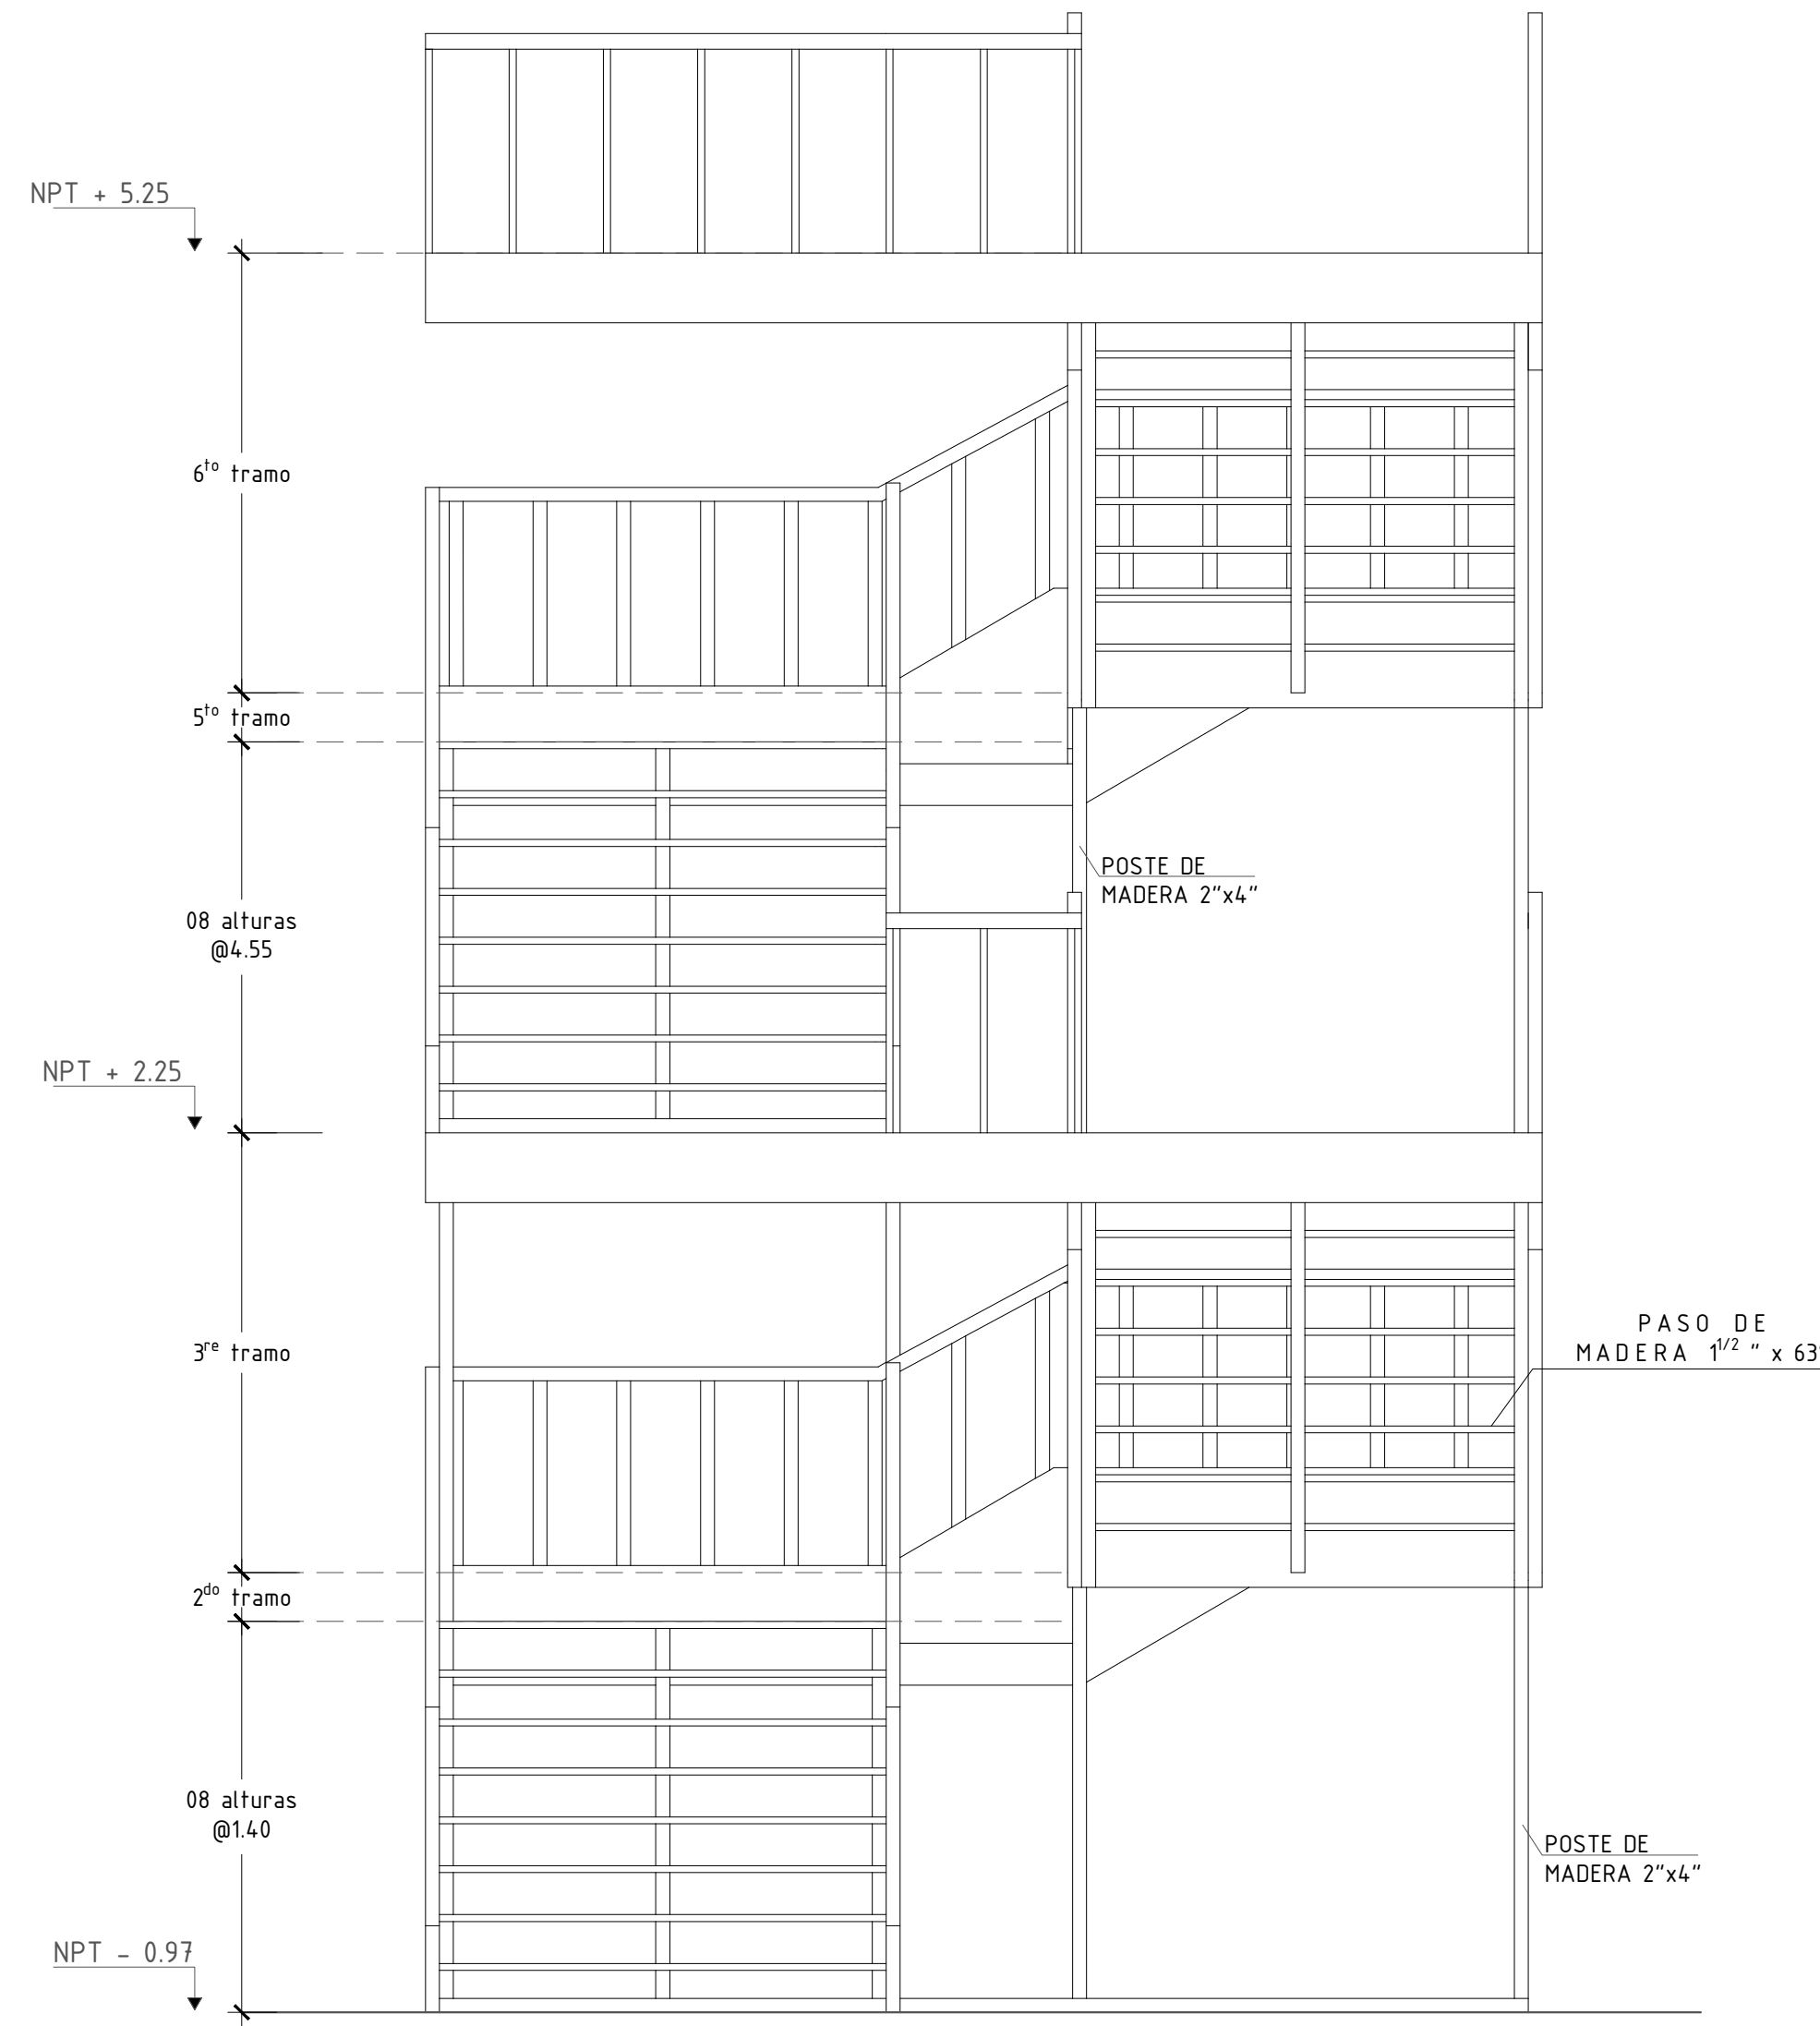


A ELEVACION
ESCALA 1/25


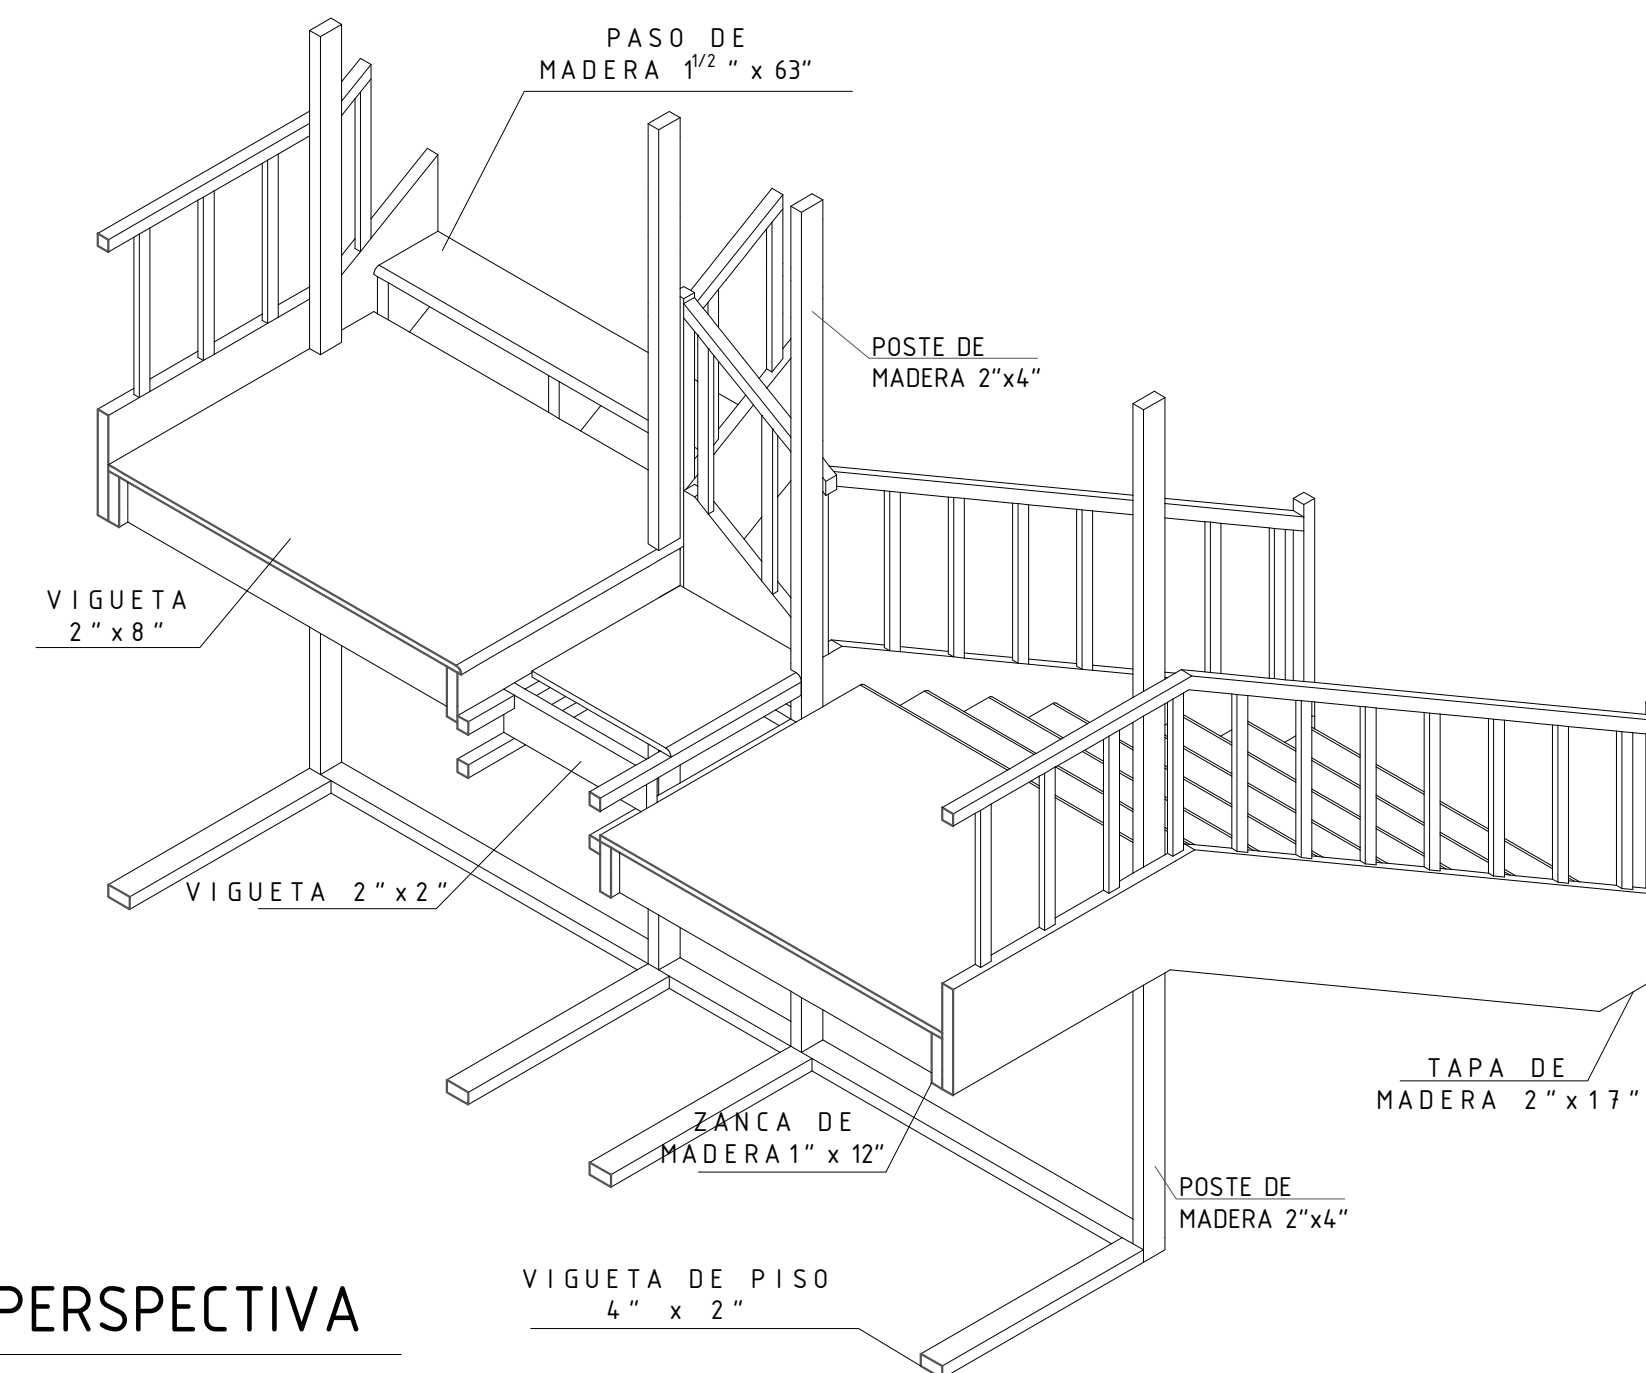


PERSPECTIVA

PERSPECTIVA ESTRUCTURAL

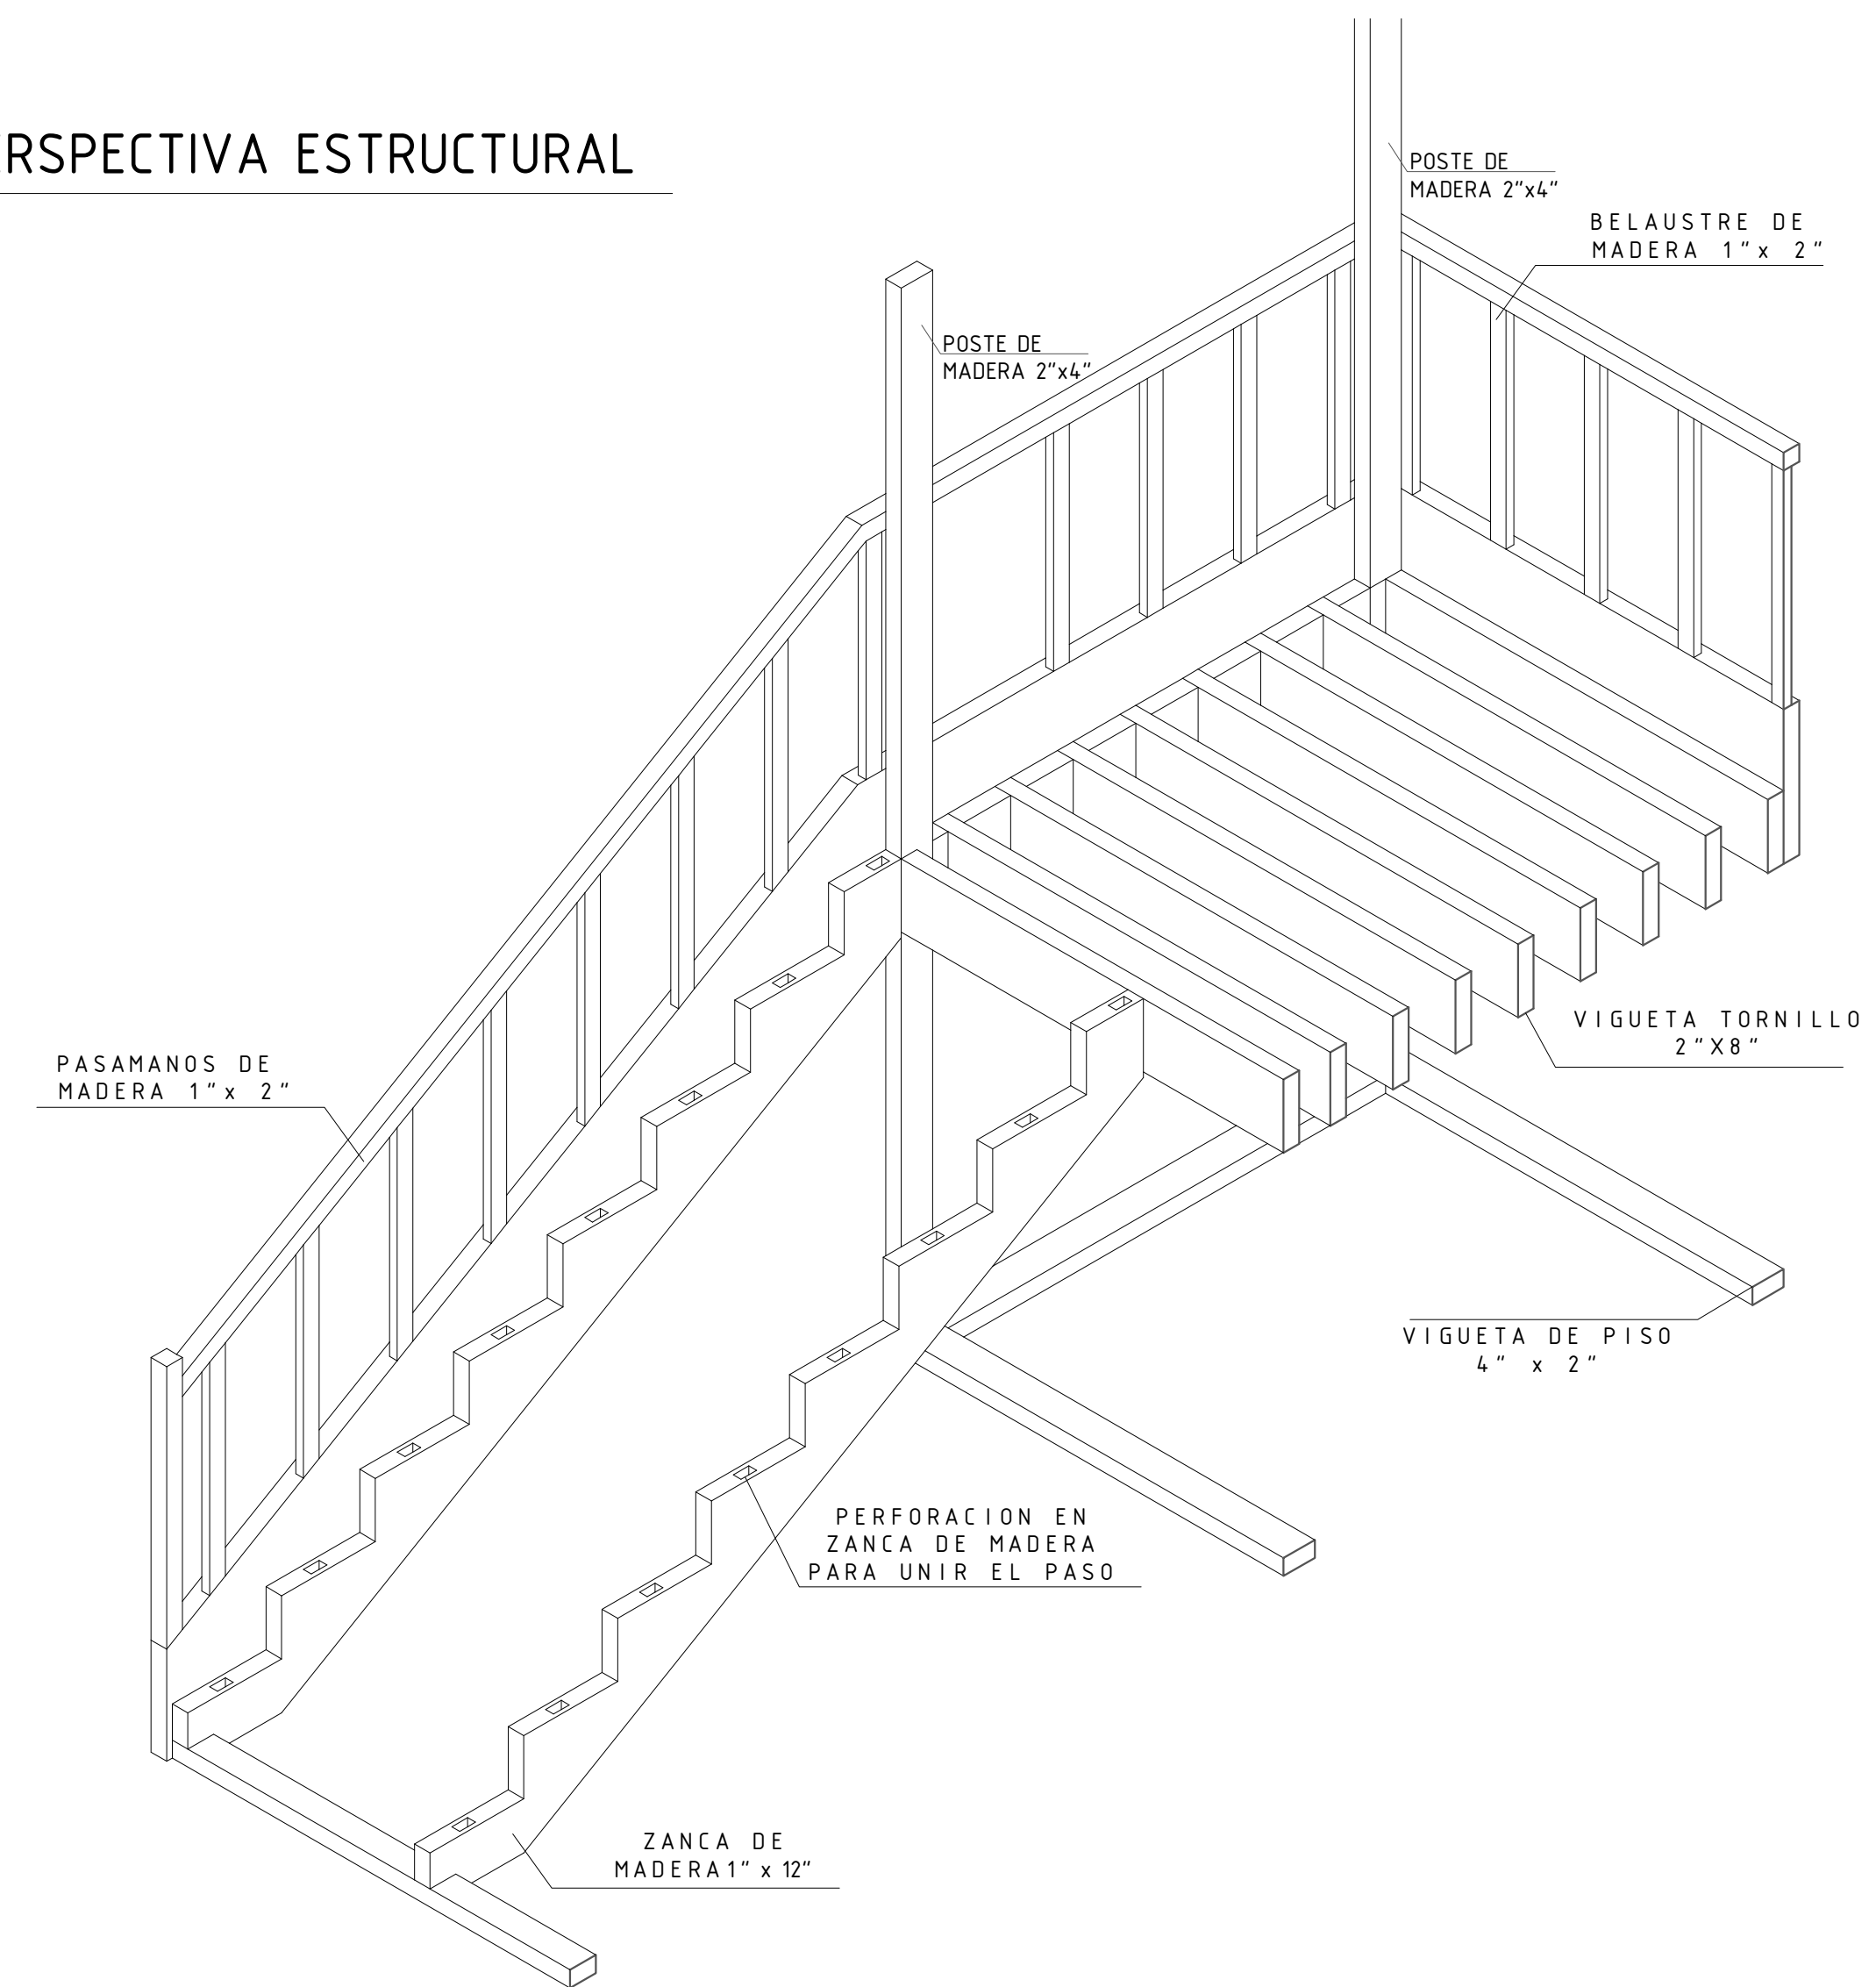

PERSPECTIVA

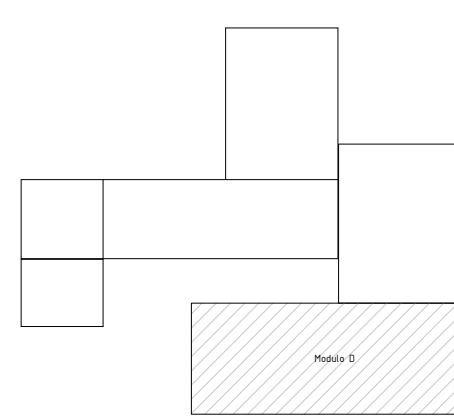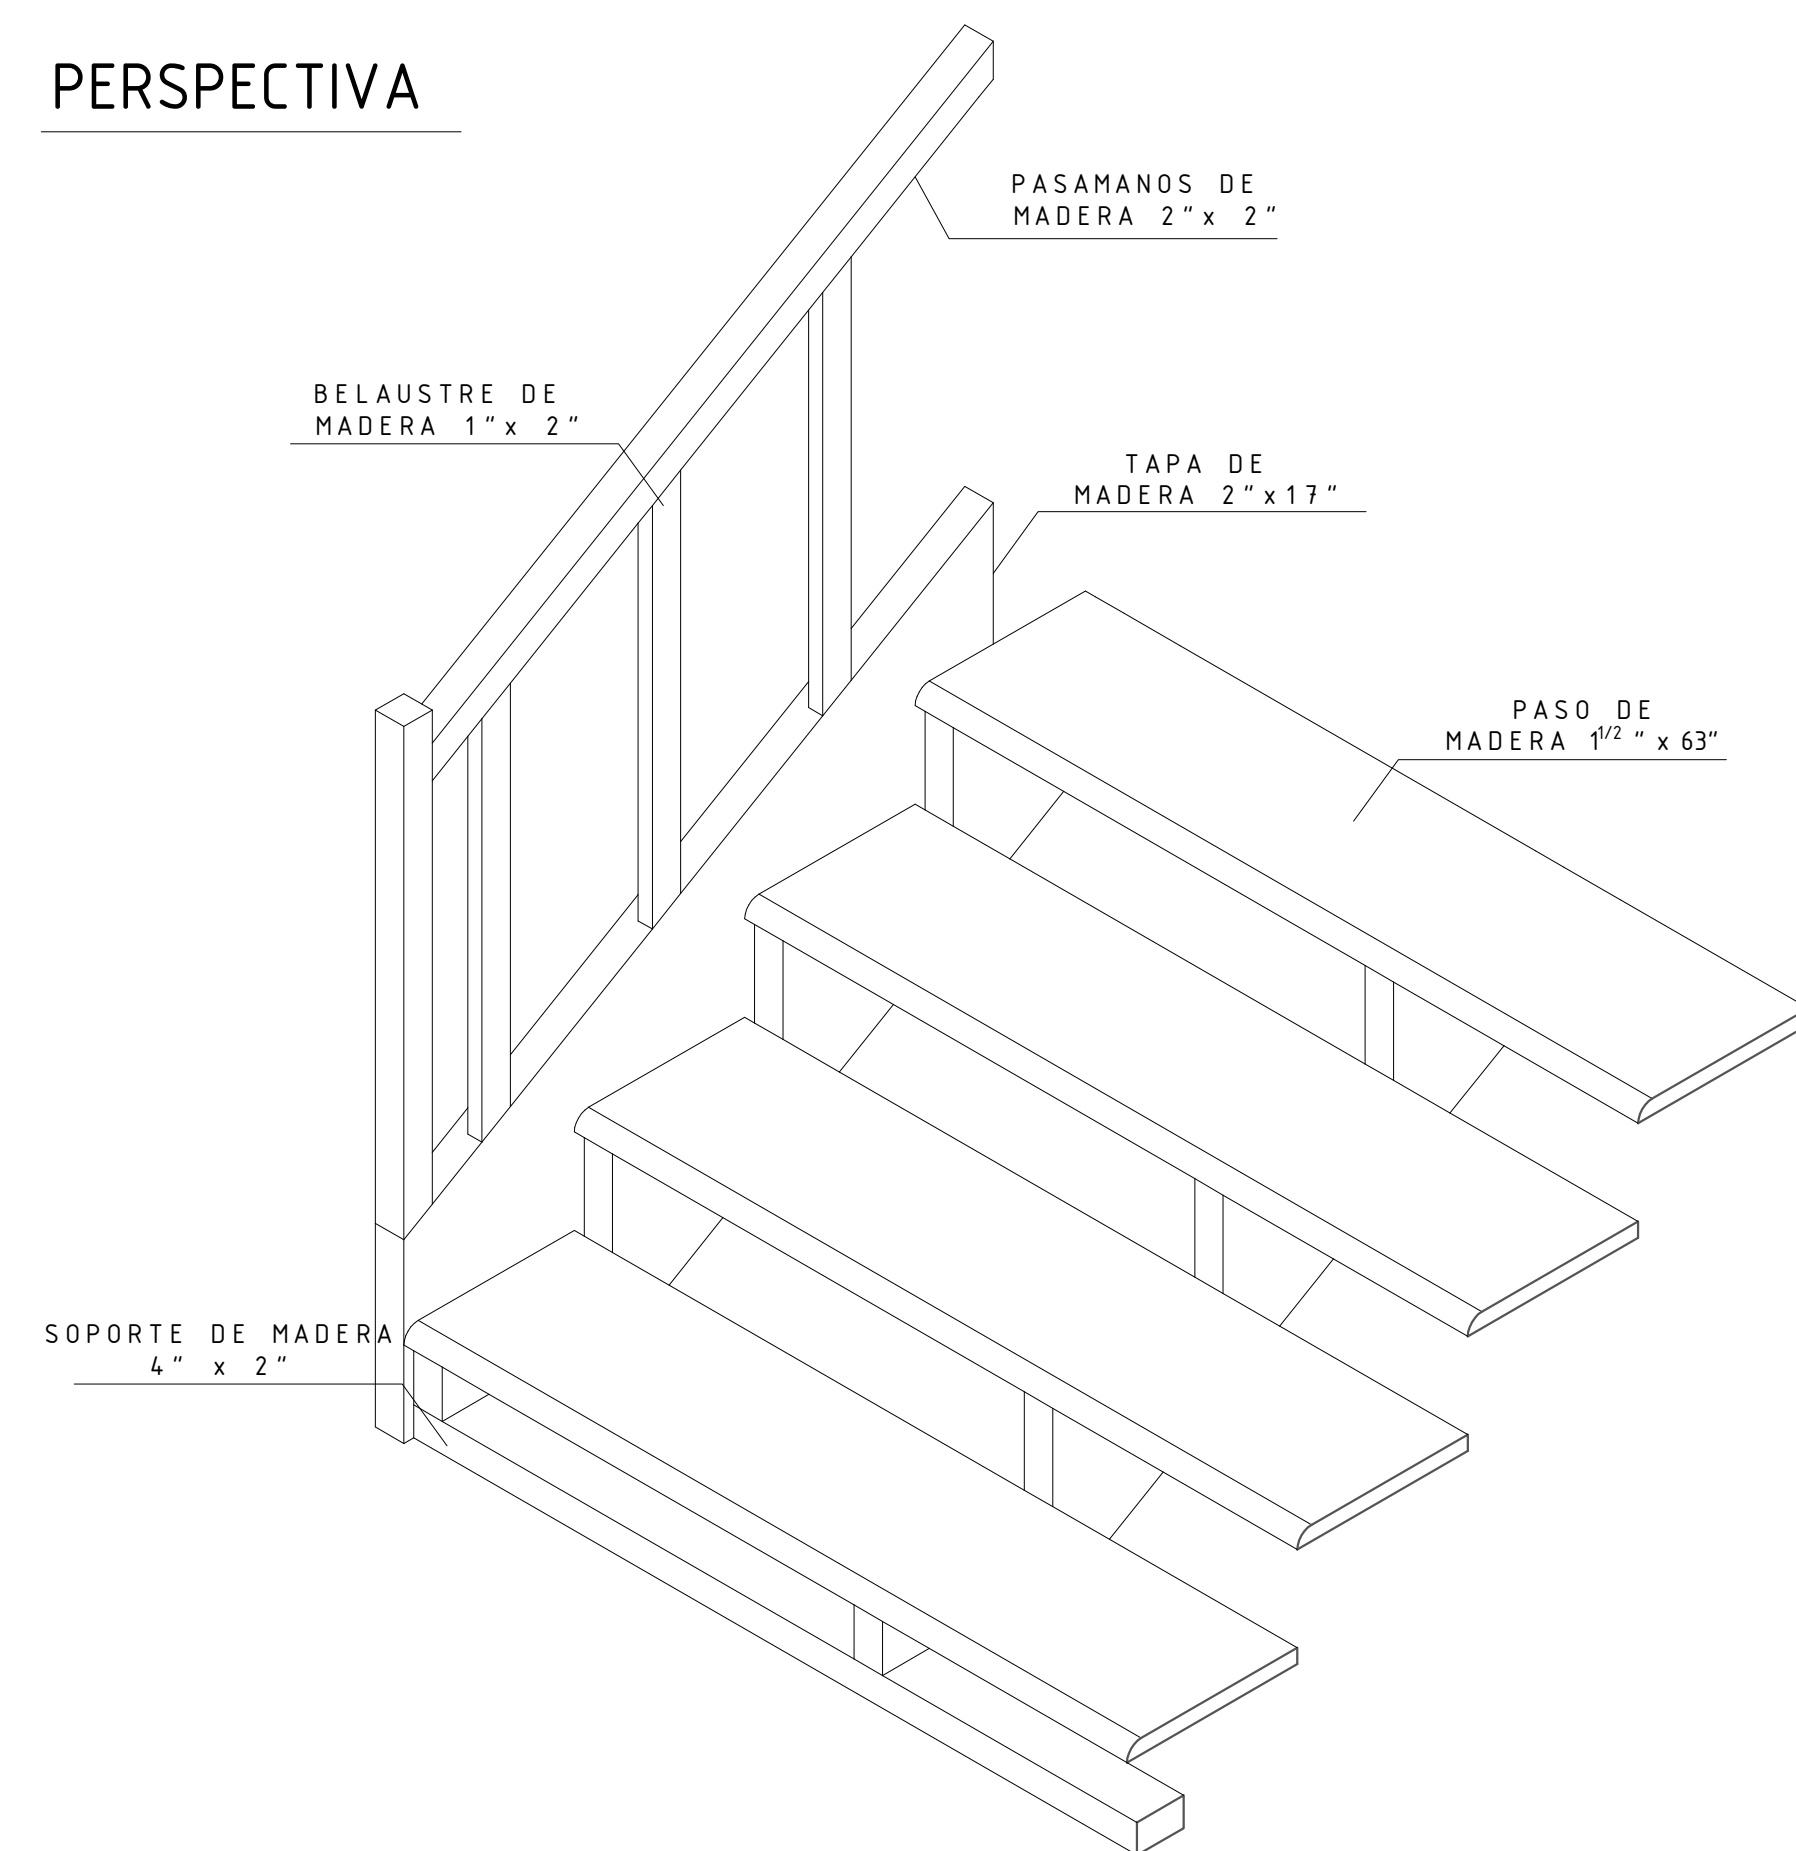

PROYECTO:
VIVIENDAS PRODUCTIVAS
Y PROCESADORA DE TRUCHA
HUARÁZ

ALUMNA:
VELÁSQUEZ LÓPEZ MARGARITA T.

DESCRIPCION:
**PLANO DETALLE
DE ESCALERA**

ESCALA:
1/20

FECHA:
JUNIO 2021

PROFESIONAL RESPONSABLE:
ARQ. JORGE COSMÓPOLIS BULLÓN
ING. TOMAS CARRASCO ORELLANO
ING. LUIS ALBERTO RAMOS MARTINEZ
ING. JOSE CARLOS YAFAC RISCO

LAMINA: