
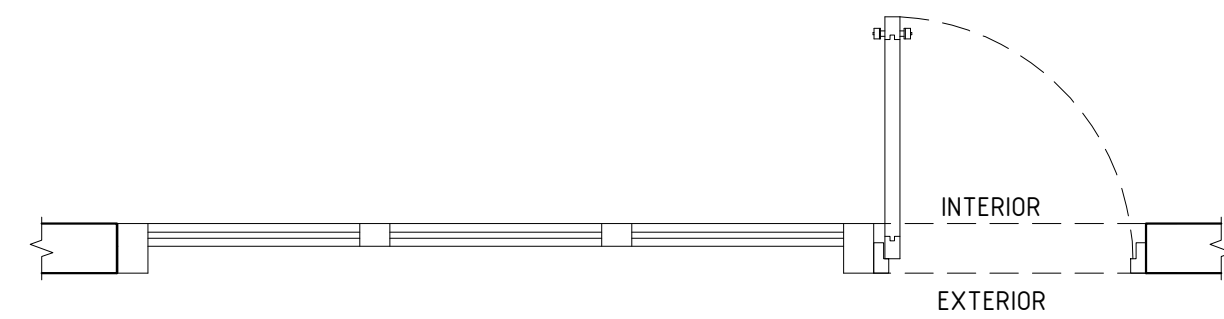
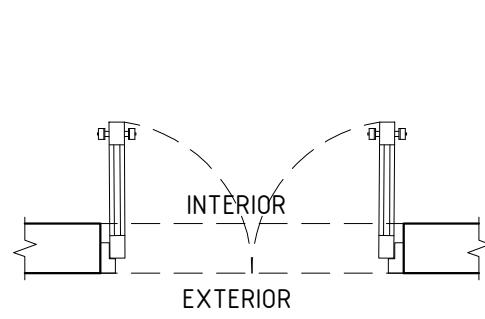
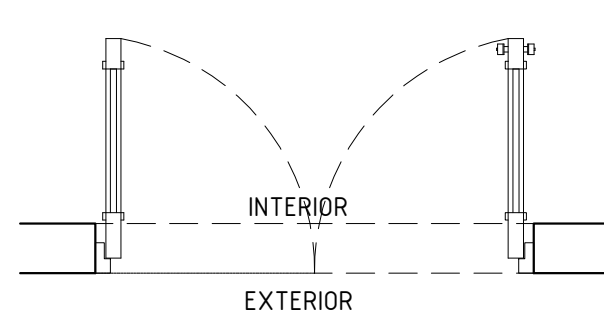
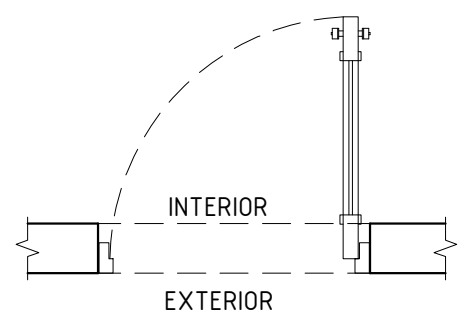
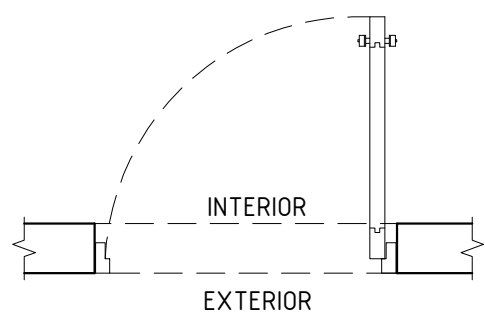


CUADRO DE VANOS				
TIPO	MEDIDAS	OBSERV		
	ANCHO	ALTURA		
PUERTA	P01	1.80	2.10	Corrediza
	P02	1.00	2.10	
	P03	0.90	2.10	
	P04	0.65	2.10	
	P05	1.20	2.10	Batiente
	P06	2.05	2.10	
	P07	0.70	2.10	
	P08	0.60	2.10	
	P09	0.60	2.10	
VENTANAS Y VANOS	01	4.30	0.65	
	02	2.15	1.10	
	03	1.85	2.74	
	04	4.30	2.74	
	05	2.25	2.74	Batiente
	06	1.30	2.20	
	07	1.70	2.20	
	08	2.50	2.20	
	09	1.00	2.20	
	10	1.70	2.20	
	11	2.65	2.20	
	12	2.00	2.20	
PANTALLA	13	1.00	2.20	
	14	1.25	2.20	
	15	1.50	2.75	
	16	2.40	2.20	
	17	1.85	2.20	
	18	2.00	2.20	
	19	1.95	2.20	
	20	1.84	2.20	
	M01	4.30	2.75	Corrediza
	M02	1.82	2.75	Batiente
	M03	1.80	2.75	Batiente
	M04	1.10	2.75	Batiente
	M05	0.95	2.75	Fija
	M06	1.05	2.75	Fija
	M07	1.30	2.75	Fija
	M08	0.90	2.75	Batiente

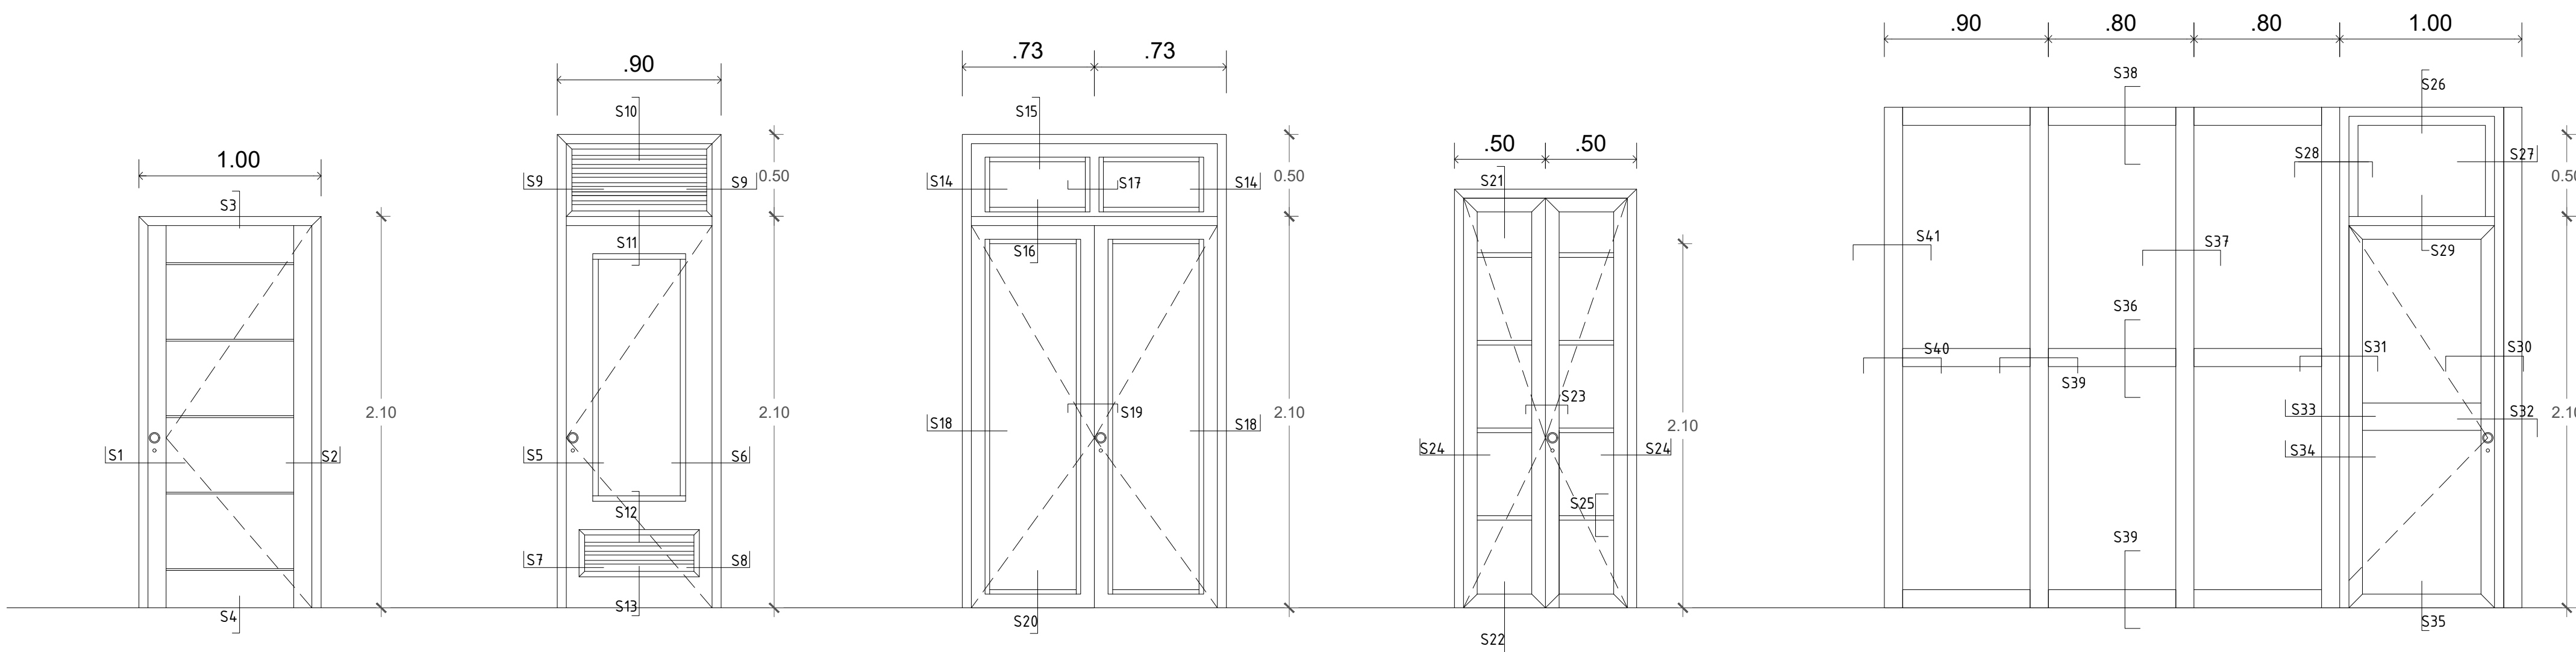

A P-02  
Escala 1/25


B P-03  
Escala 1/25

C M-04  
Escala 1/25


D P-02 (vivienda)  
Escala 1/25

E M-08  
Escala 1/25


DETALLE S8  
ESC.1/2

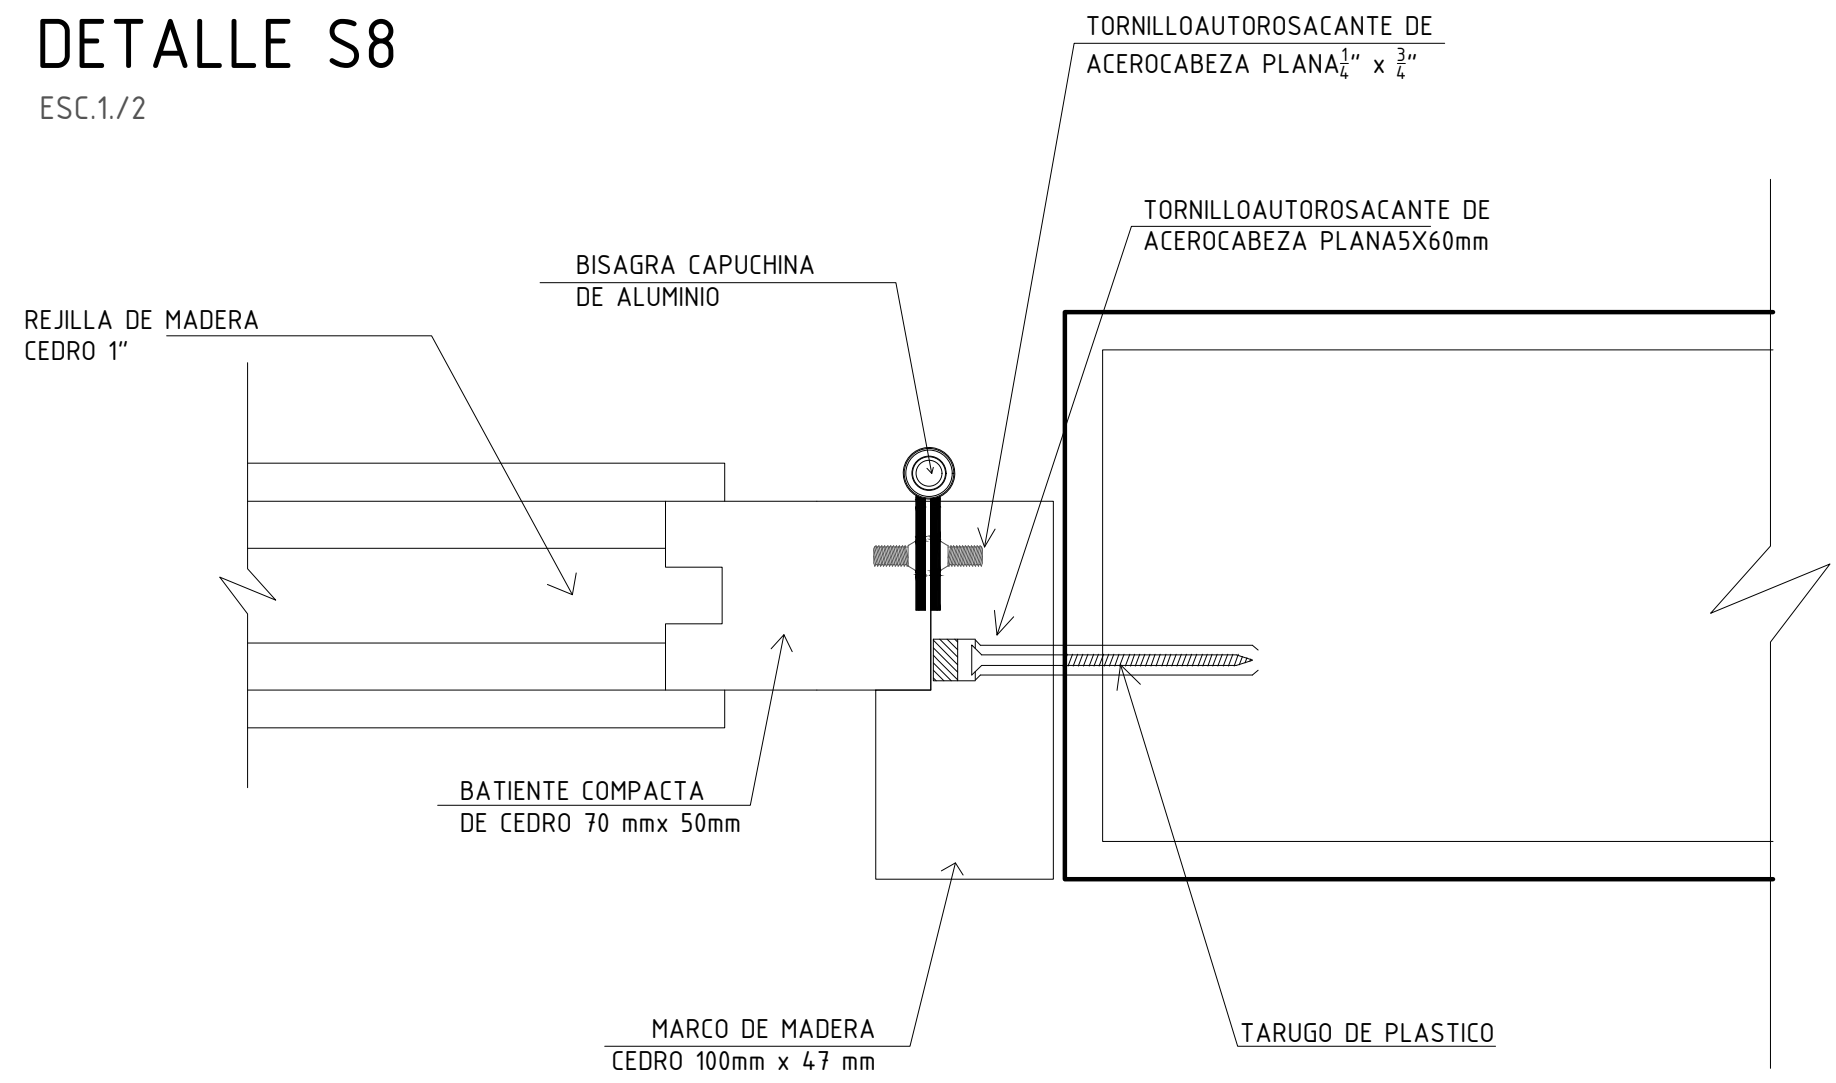


DETALLE S6  
ESC.1/2

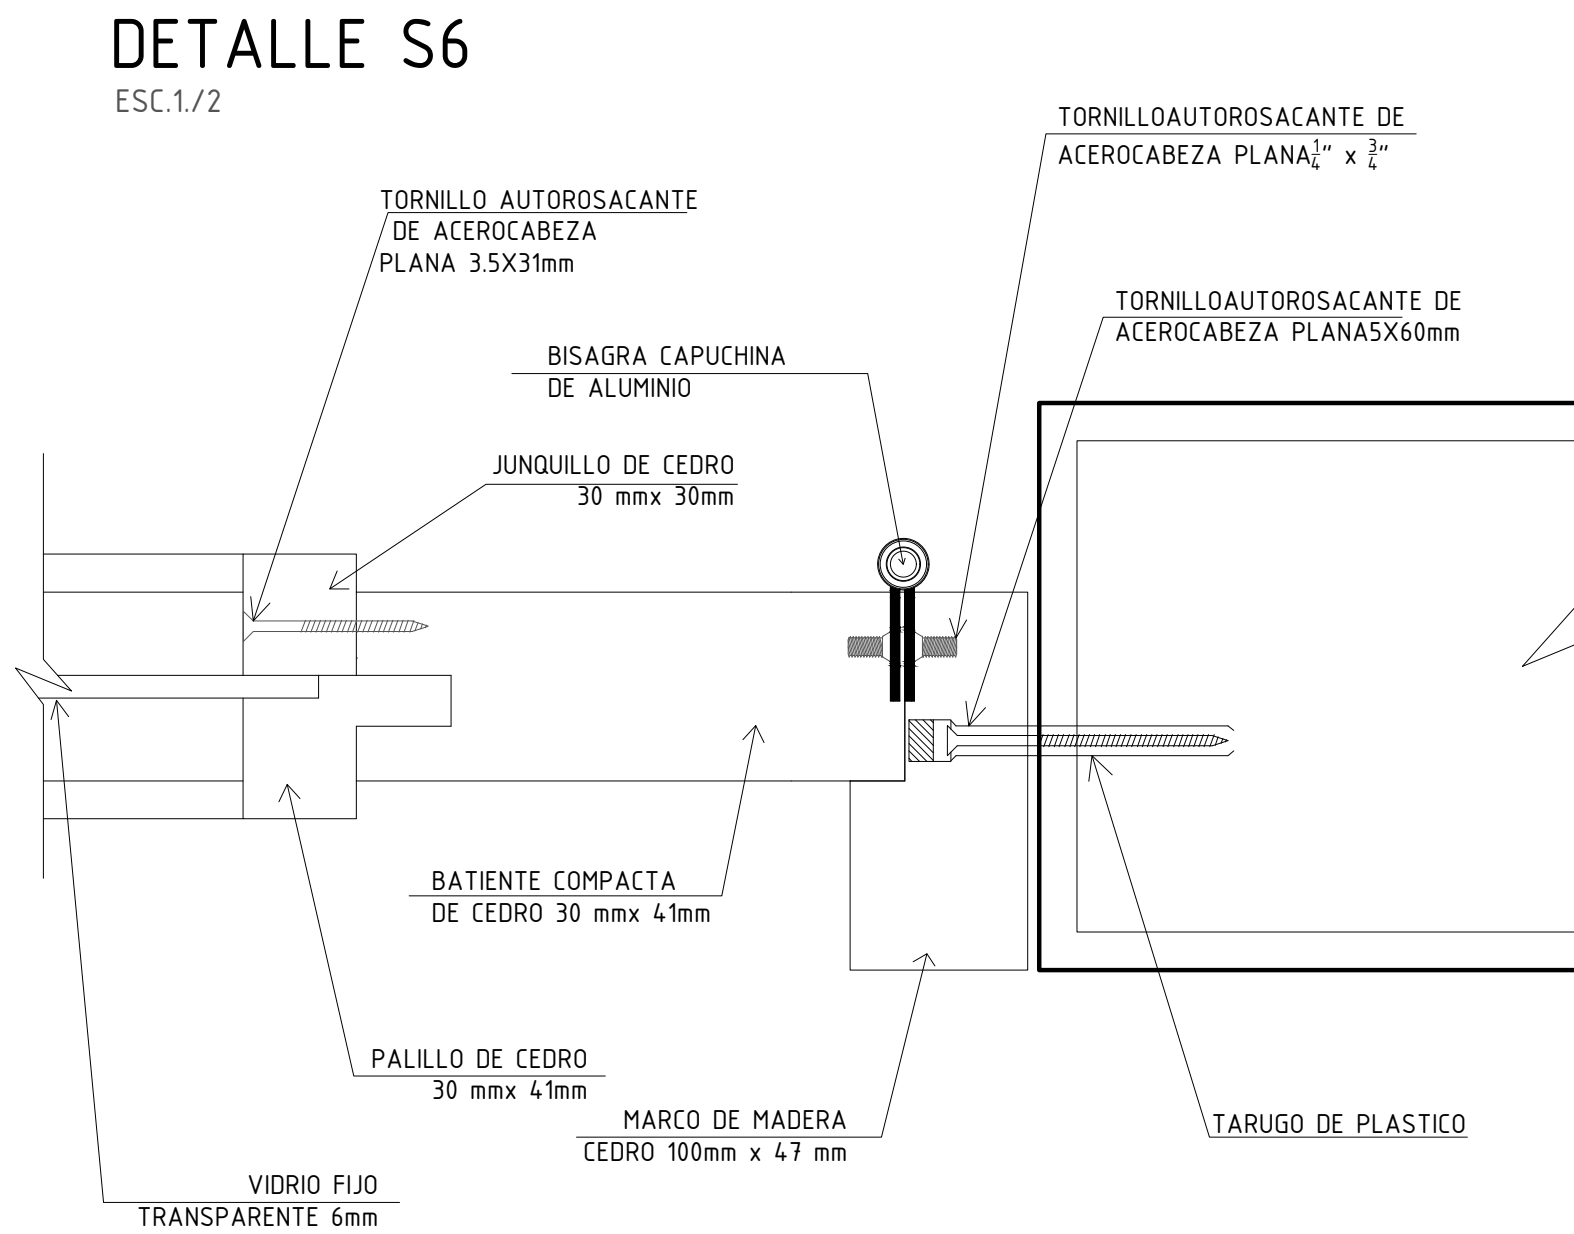


DETALLE S9  
ESC.1/2

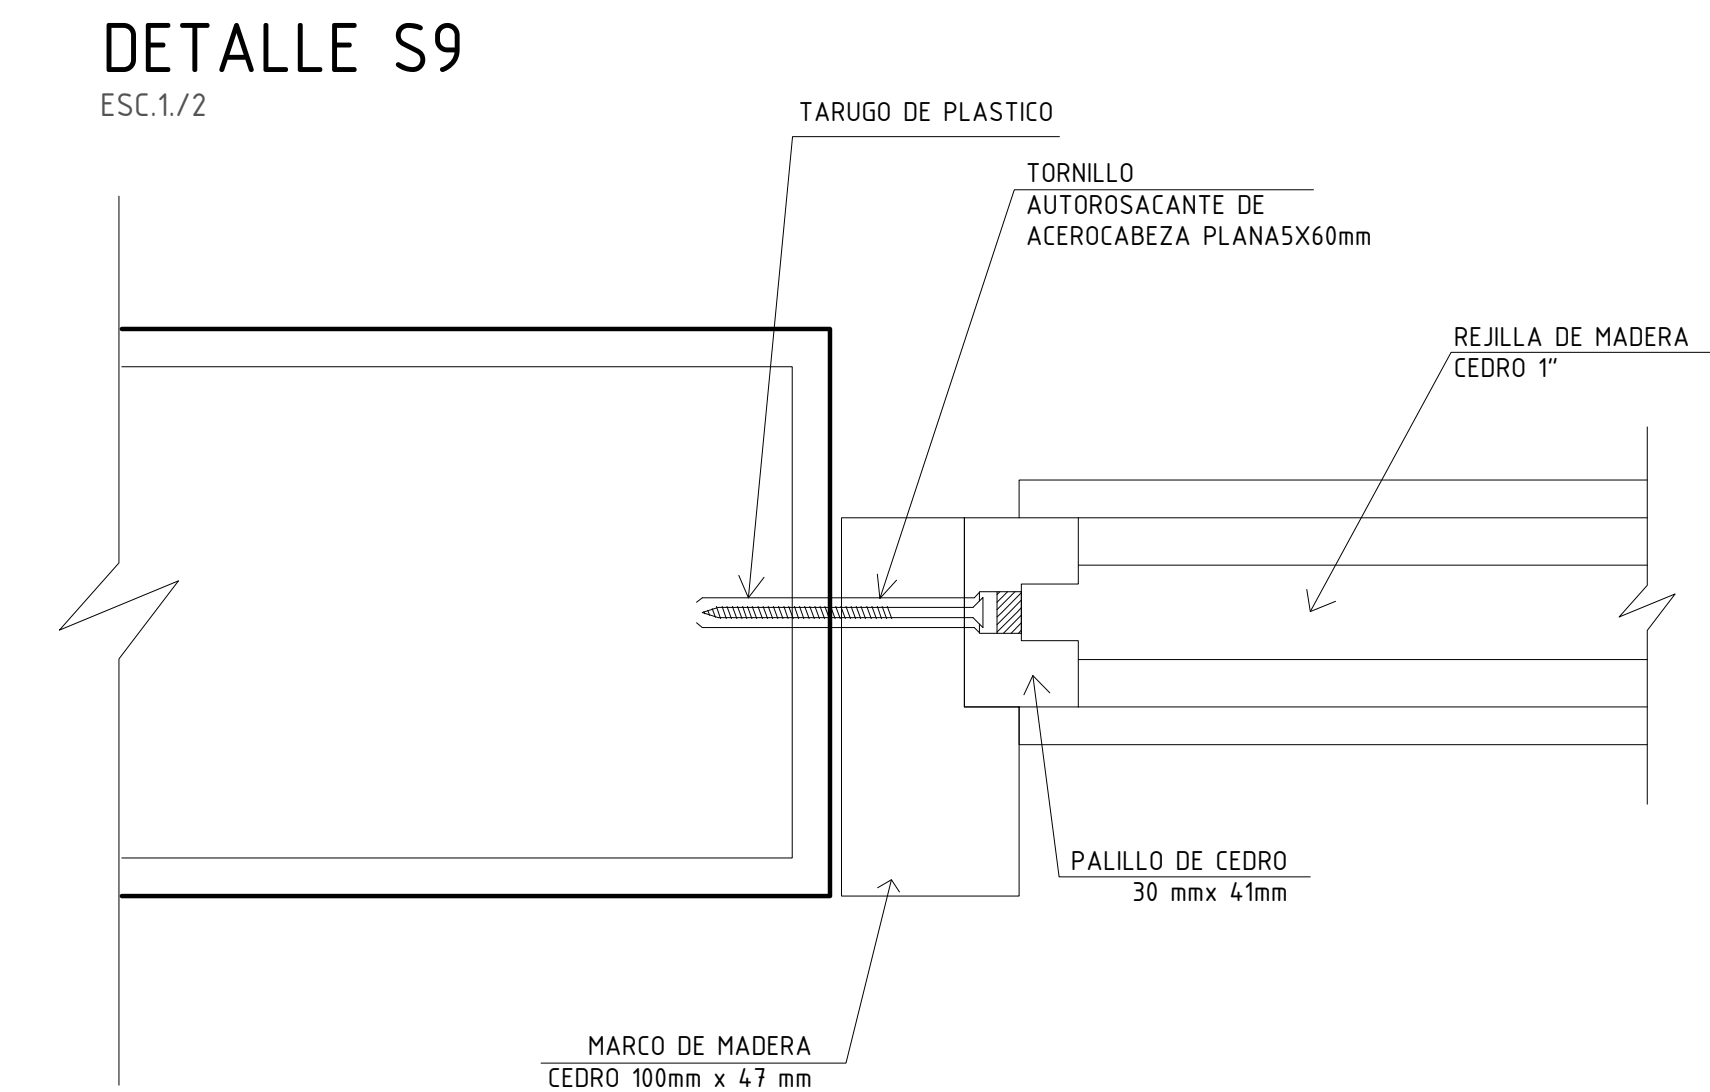


DETALLE S7  
ESC.1/2

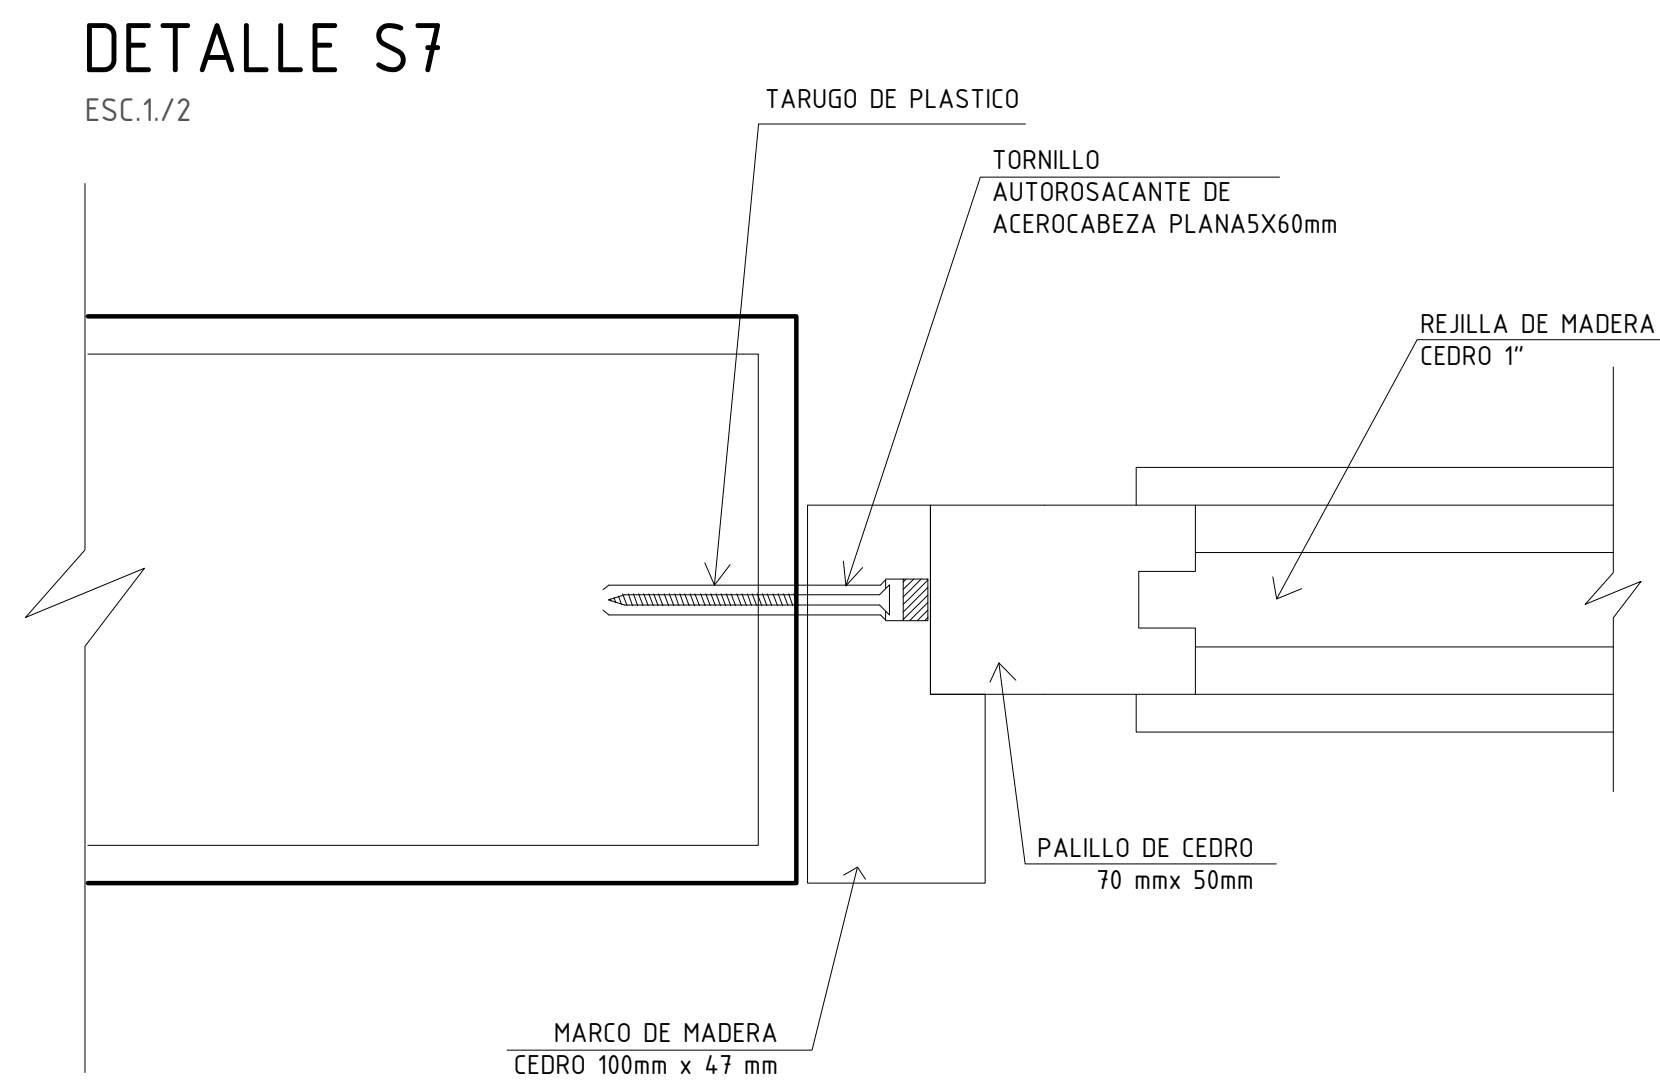


DETALLE S1  
ESC.1/2

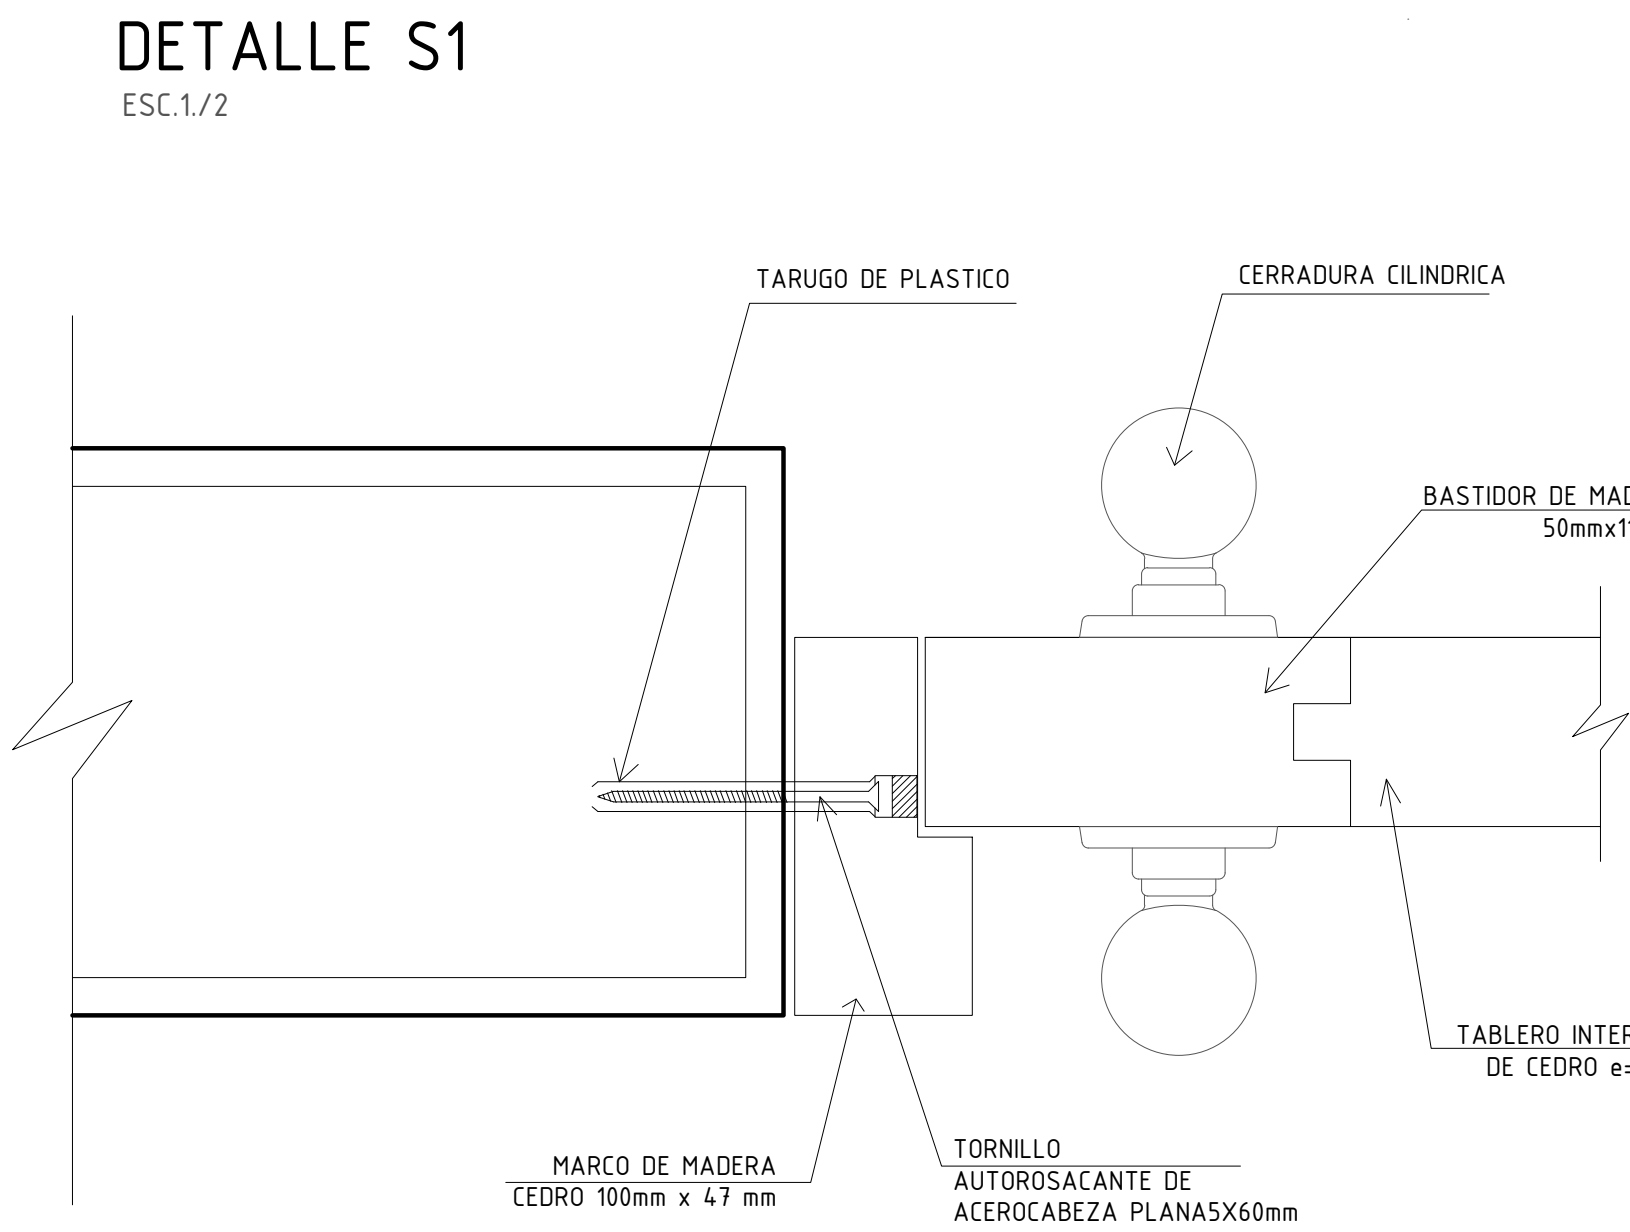


DETALLE S2  
ESC.1/2

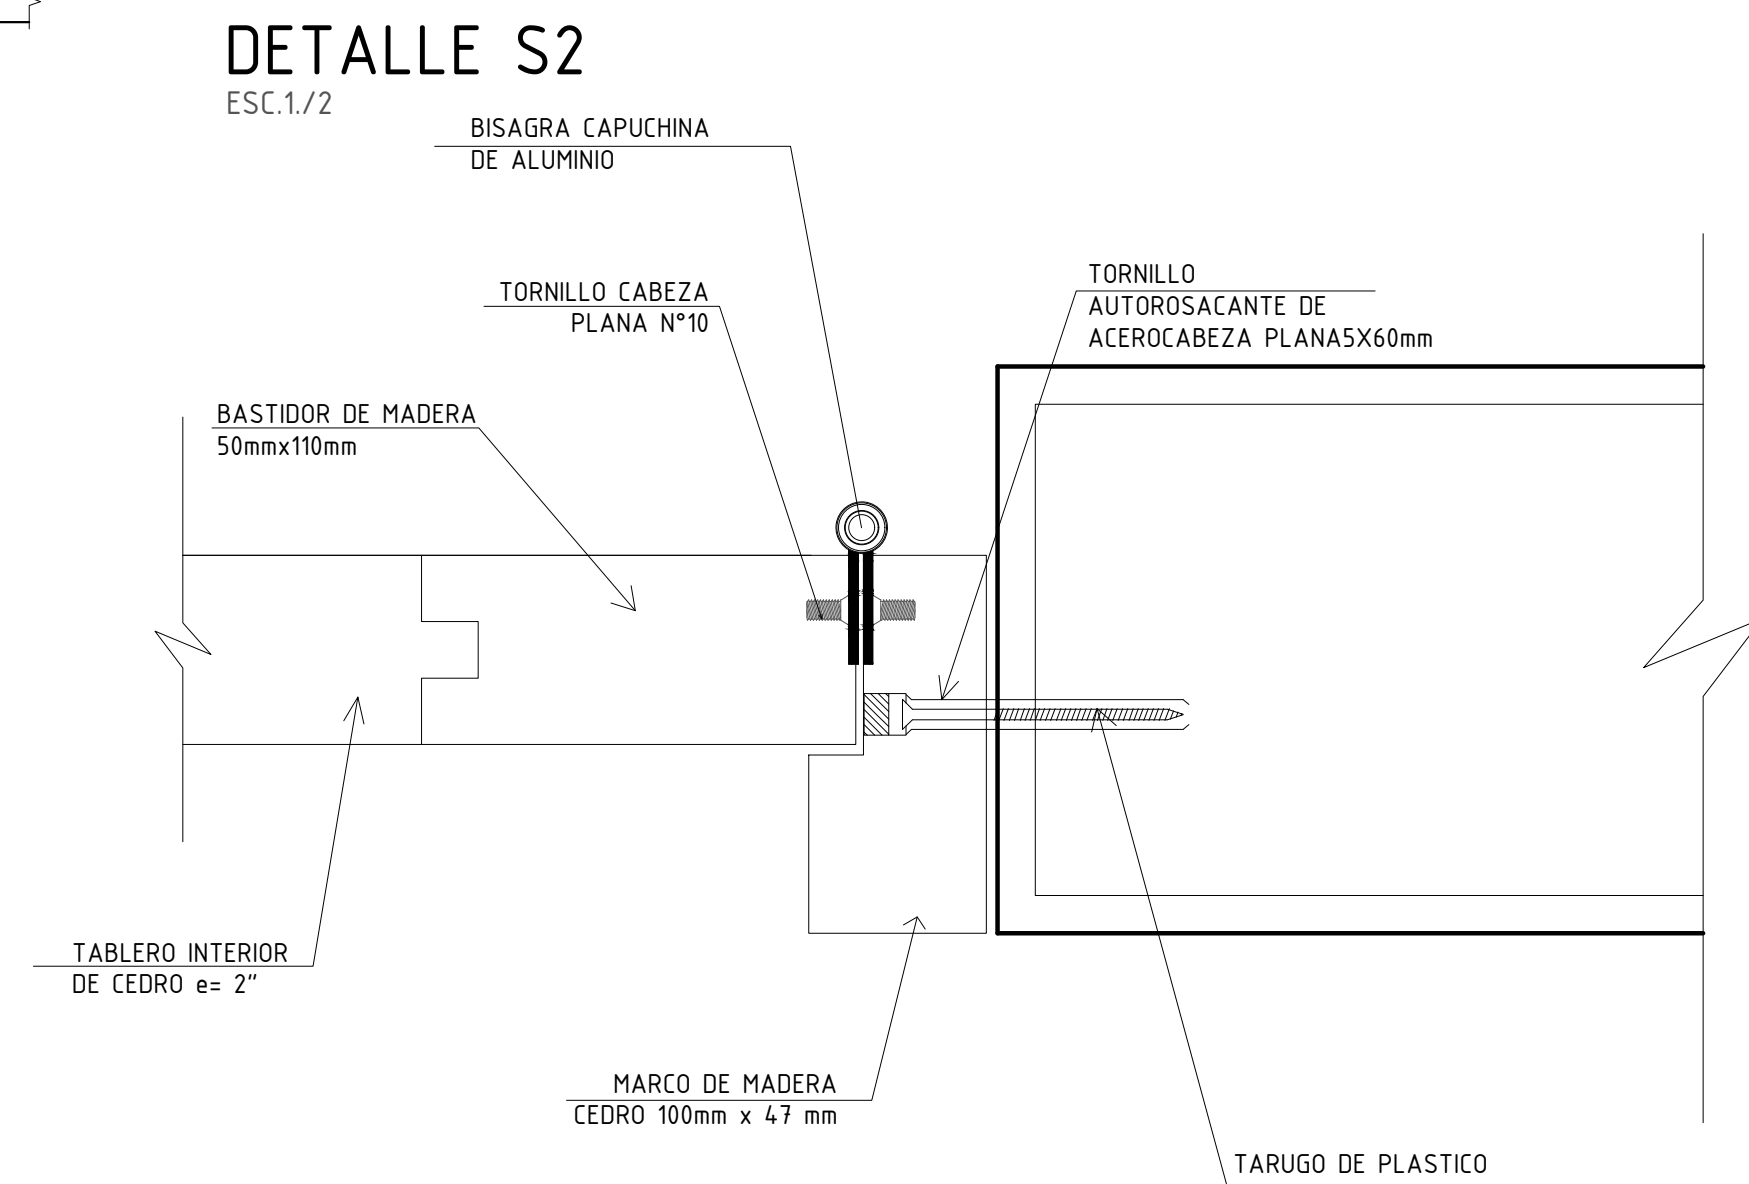


DETALLE S5  
ESC.1/2

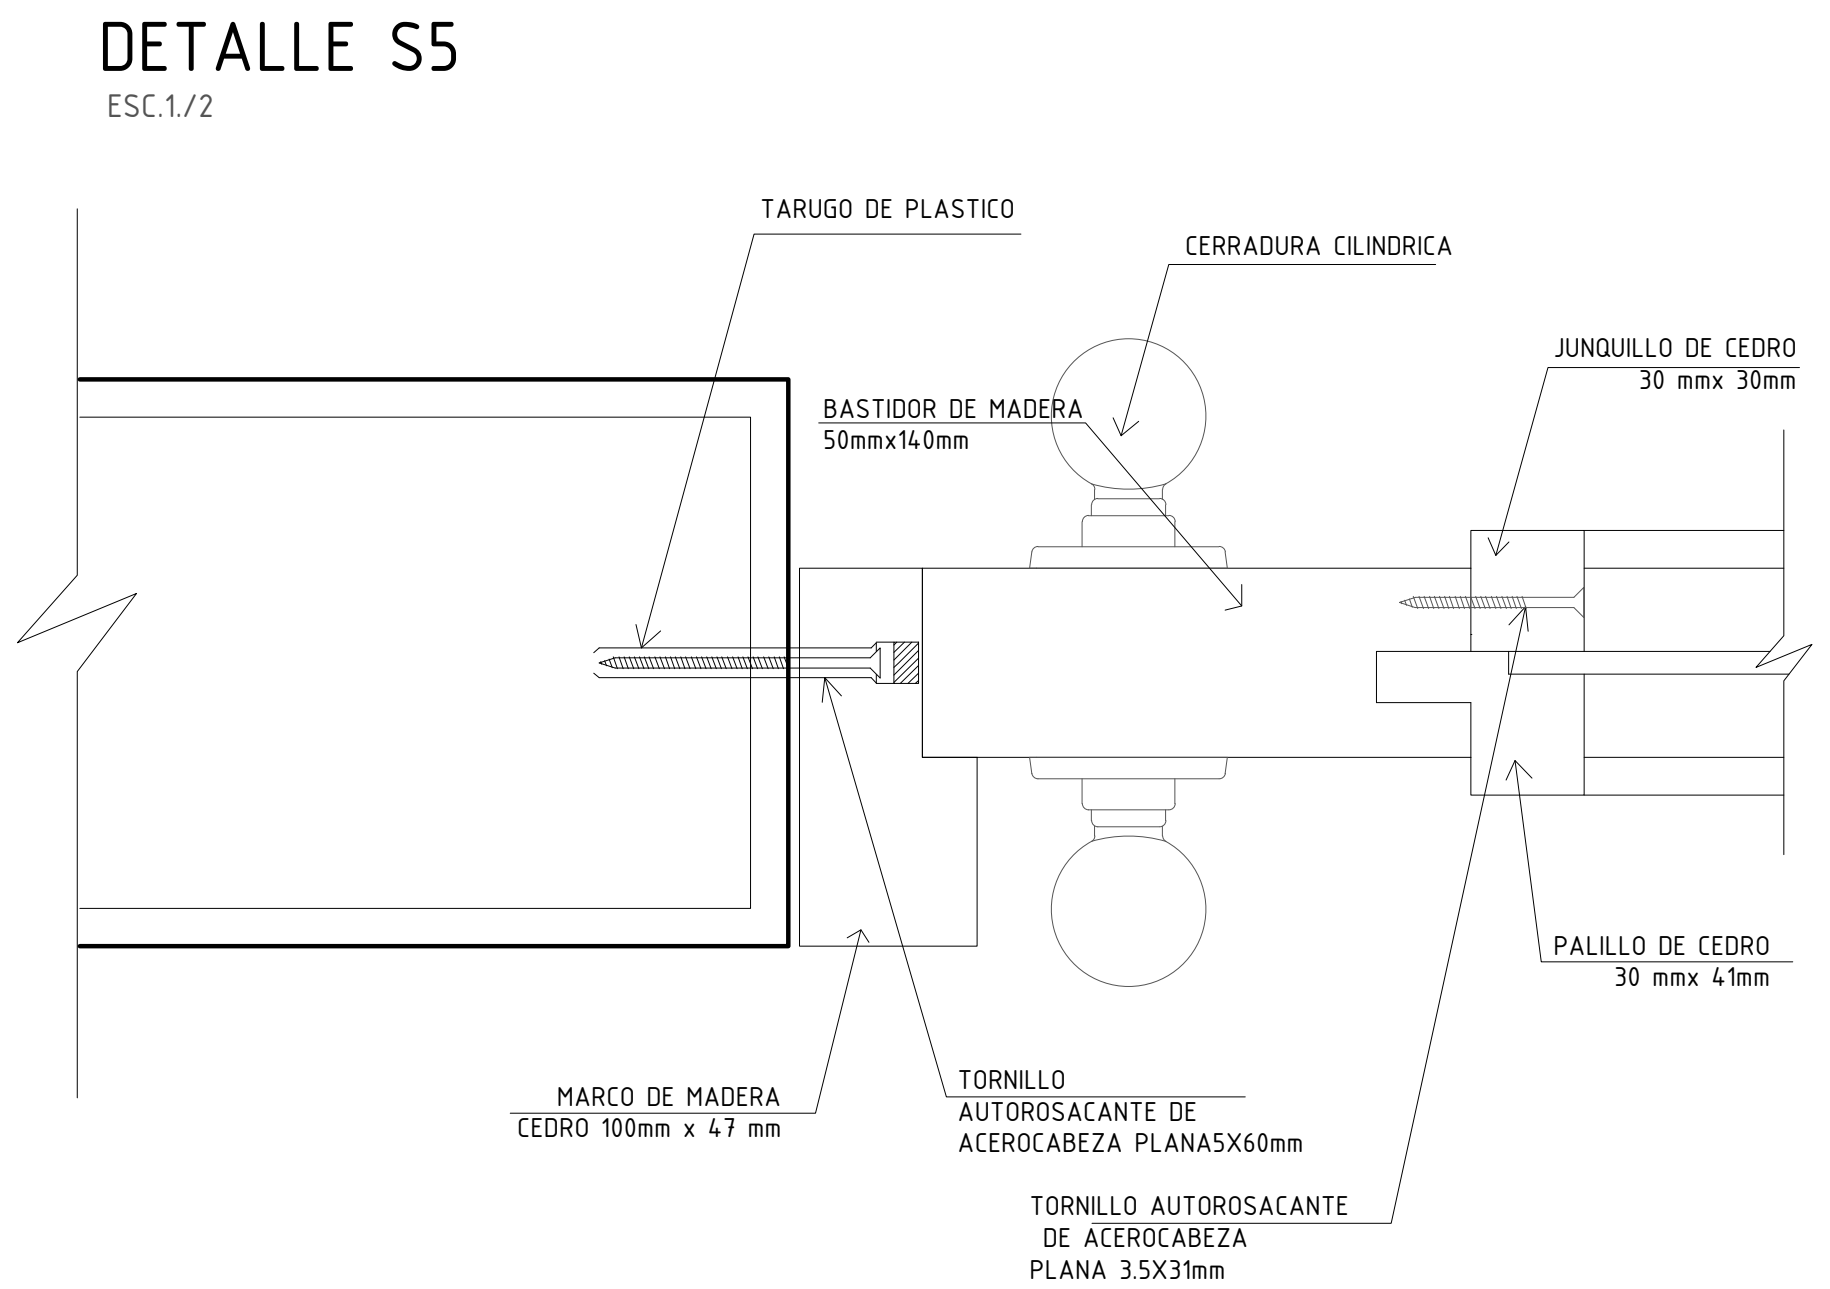

DETALLE S3

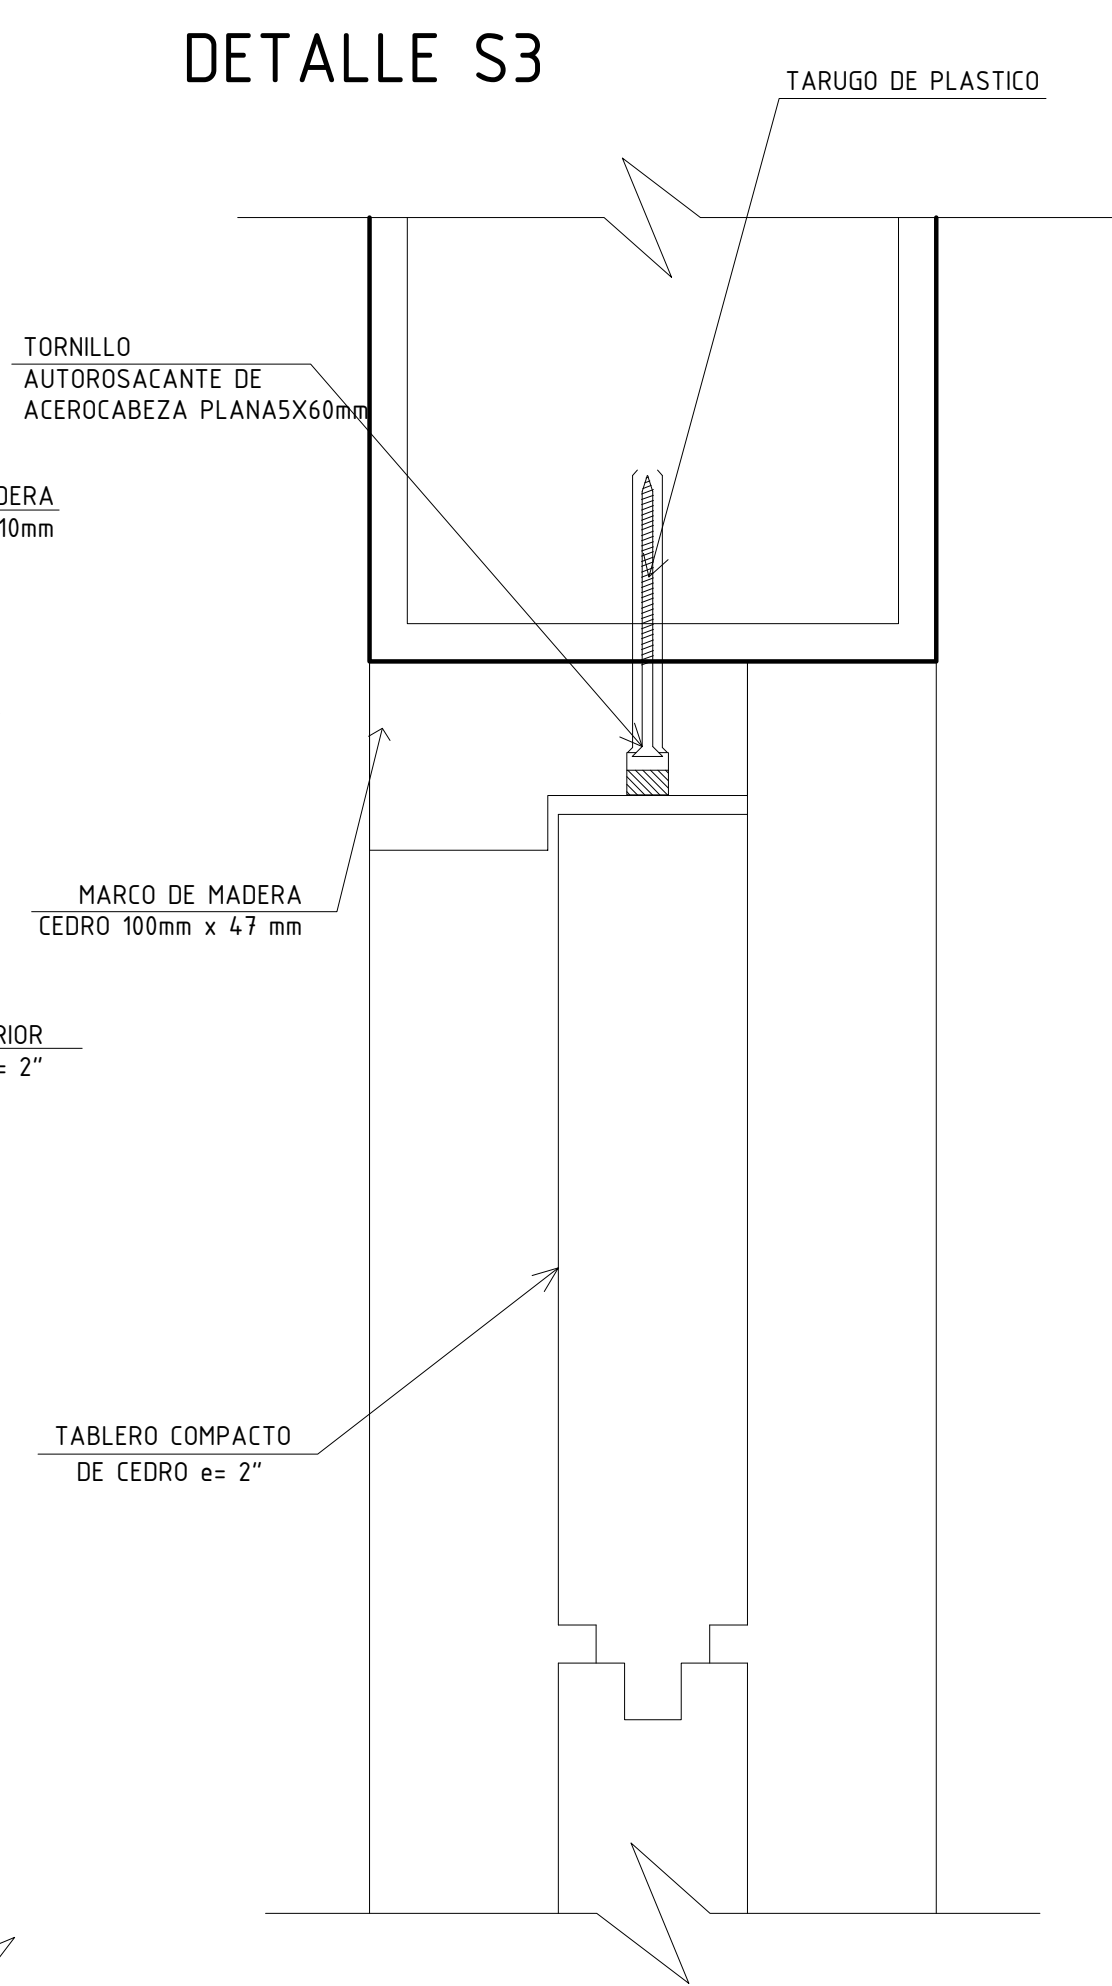

DETALLE S4

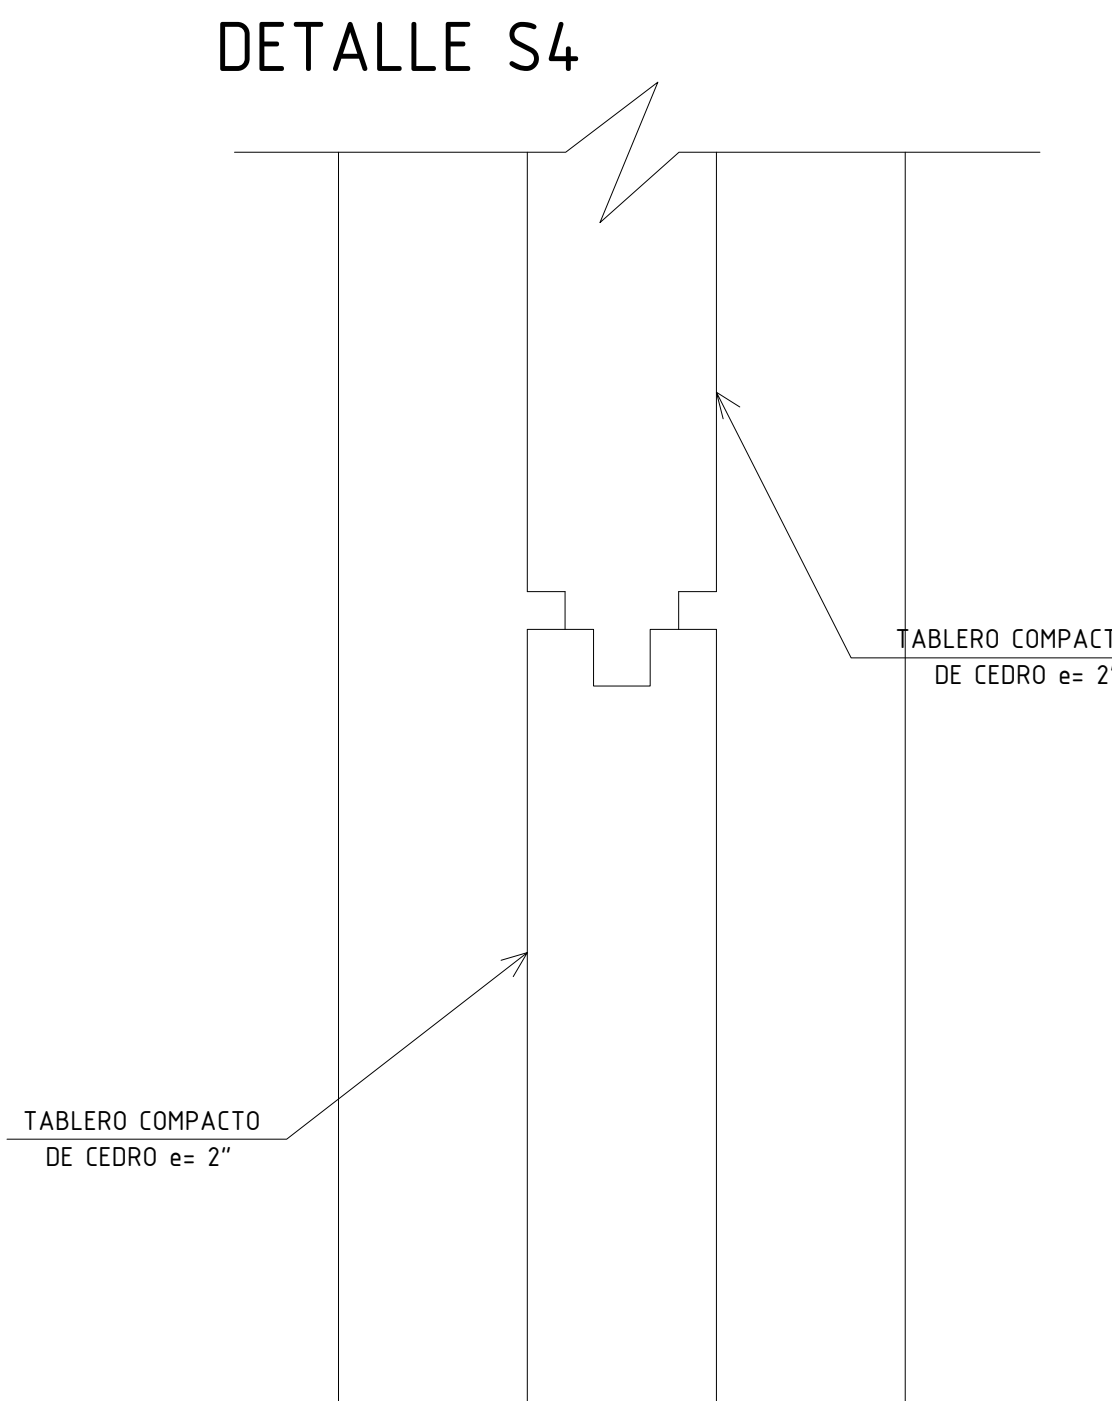

PROYECTO:  
VIVIENDAS PRODUCTIVAS  
Y PROCESADORA DE TRUCHA  
HUARAZ

ALUMNA:  
VELÁSQUEZ LÓPEZ MARGARITA T.

DESCRIPCION:  
DETALLE DE PUERTAS  
Y VENTANAS

ESCALA:  
1/25

FECHA:  
JULIO 2021

PROFESIONAL RESPONSABLE:  
ARQ. JORGE COSMÓPOLIS BULLÓN  
ING. TOMAS CARRASCO ORELLANO  
ING. LUIS ALBERTO RAMOS MARTINEZ  
ING. JOSE CARLOS YAFAC RISCO

LAPINA:

D-07