



DETALLE S34

ESC.1/2

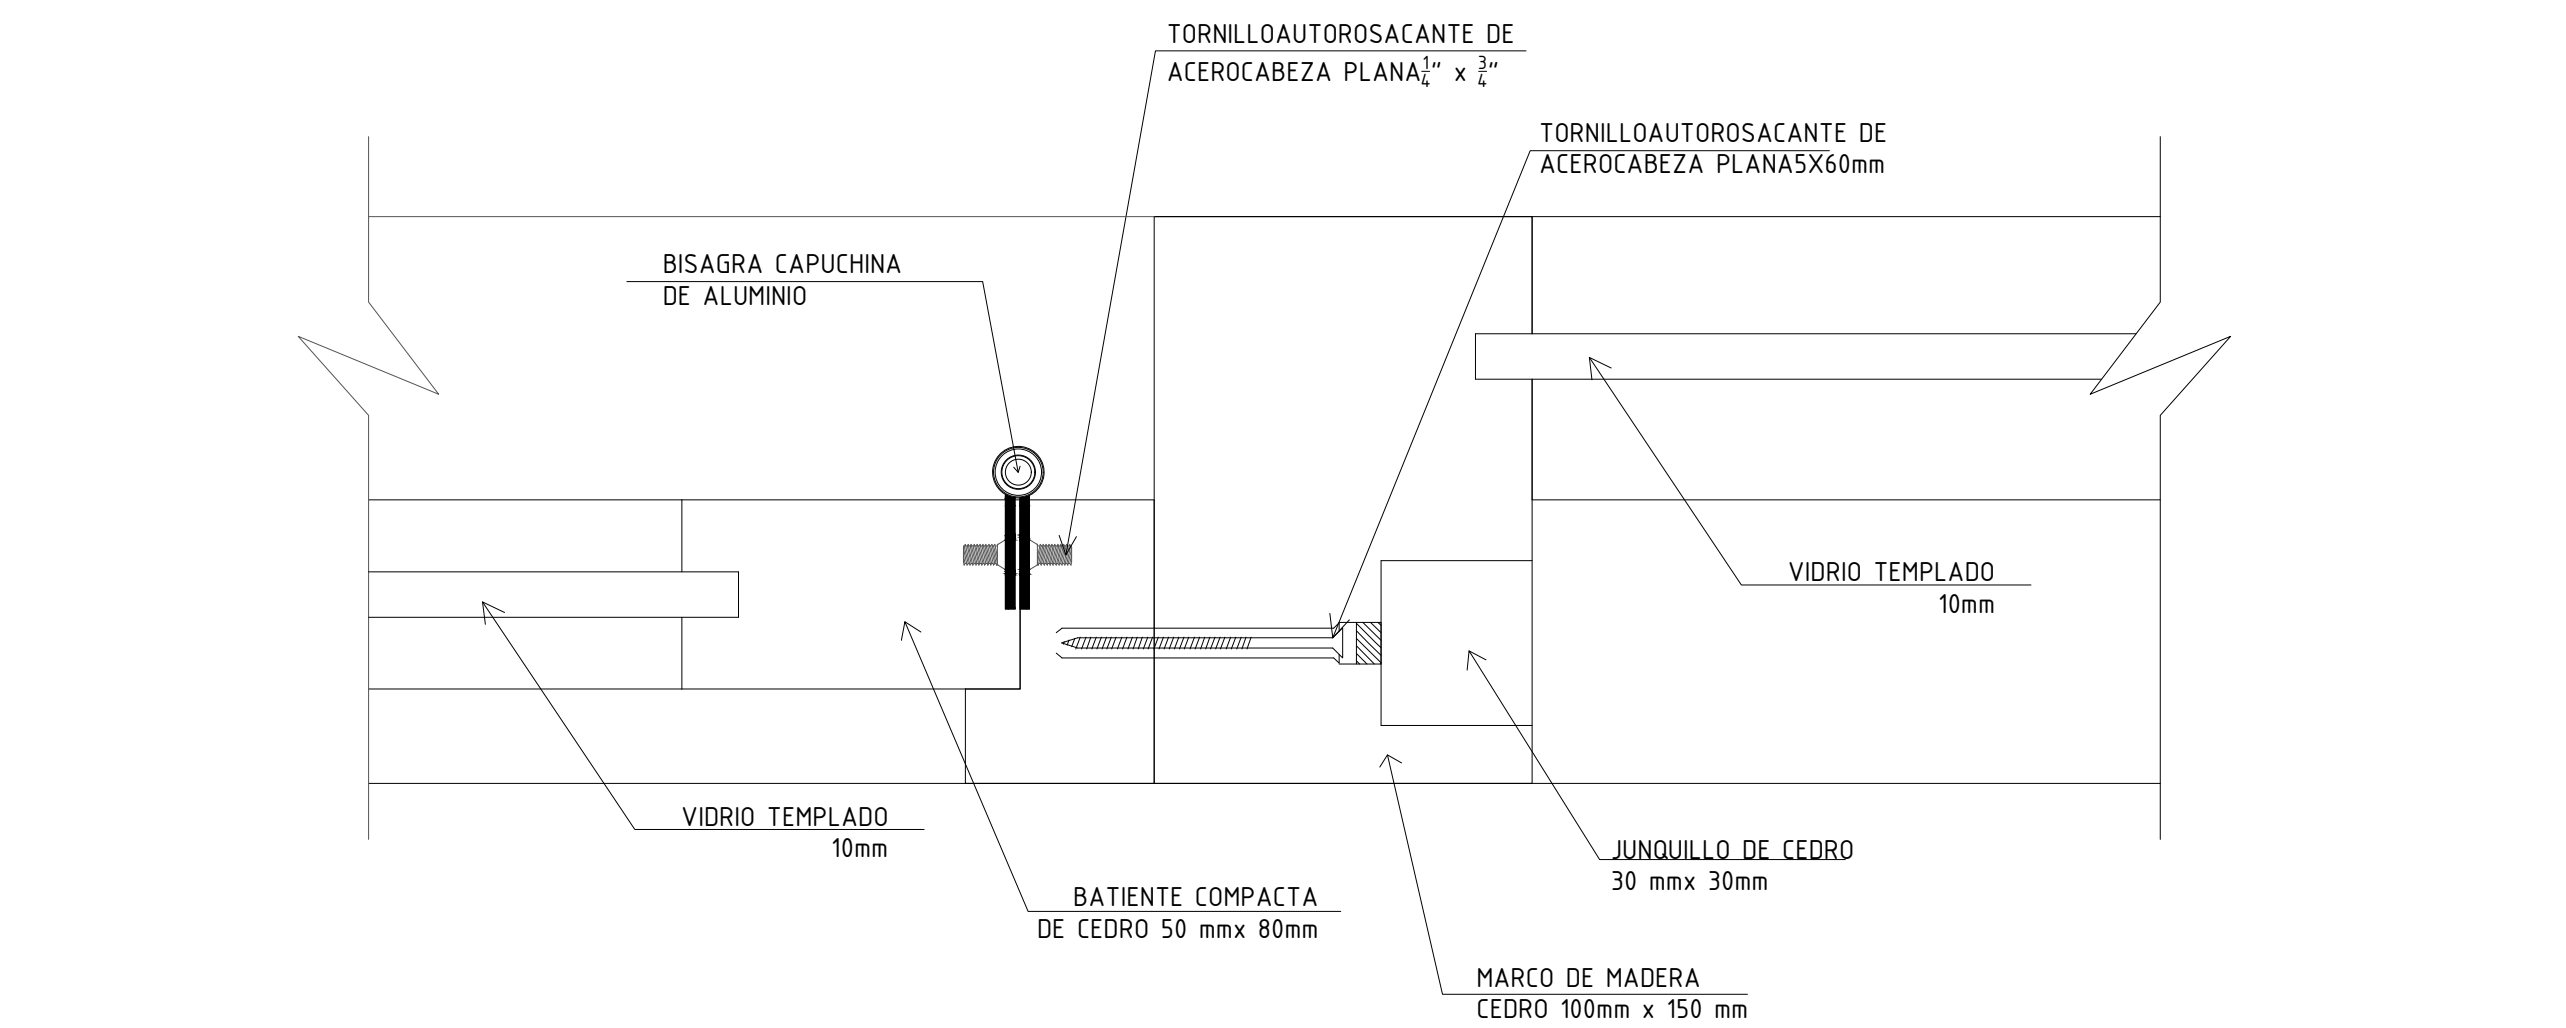


DETALLE S35

ESC.1/2

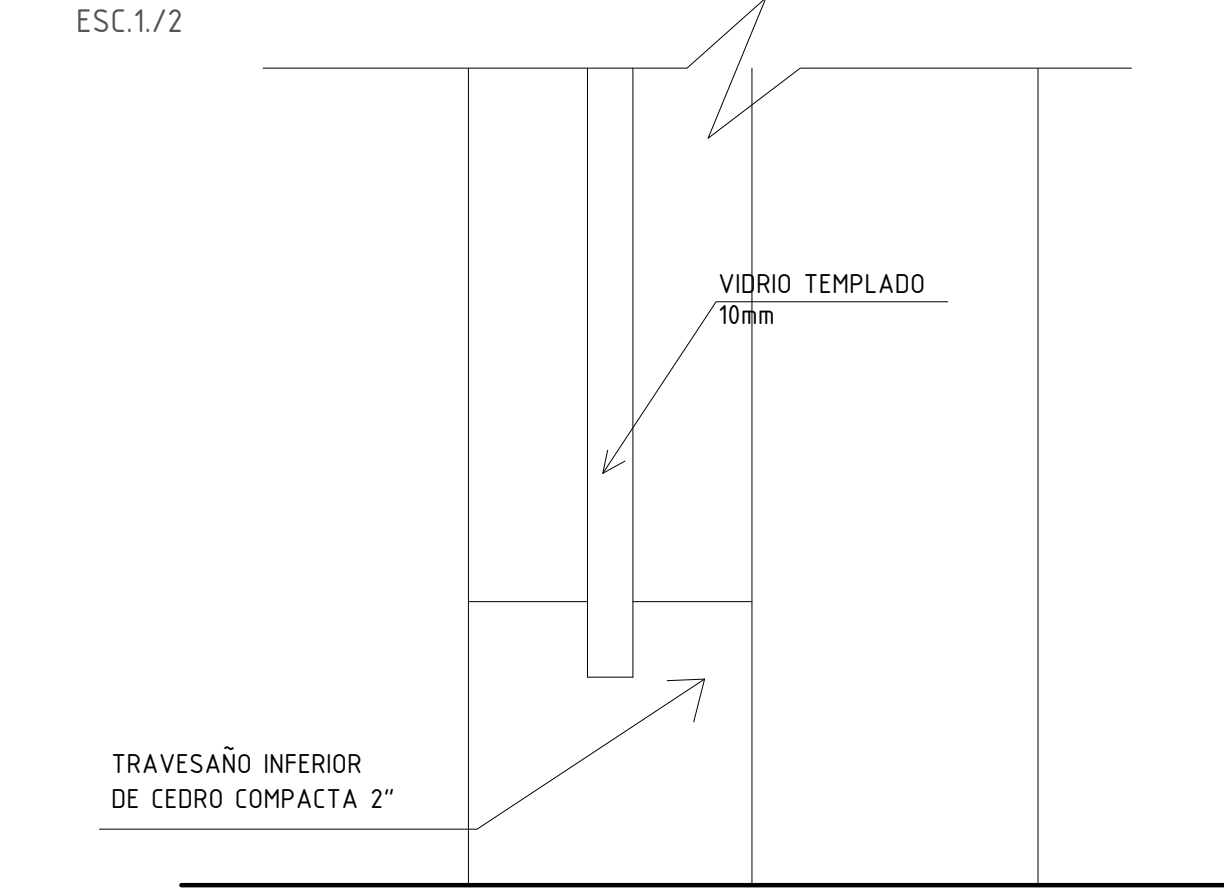


DETALLE S36

ESC.1/2

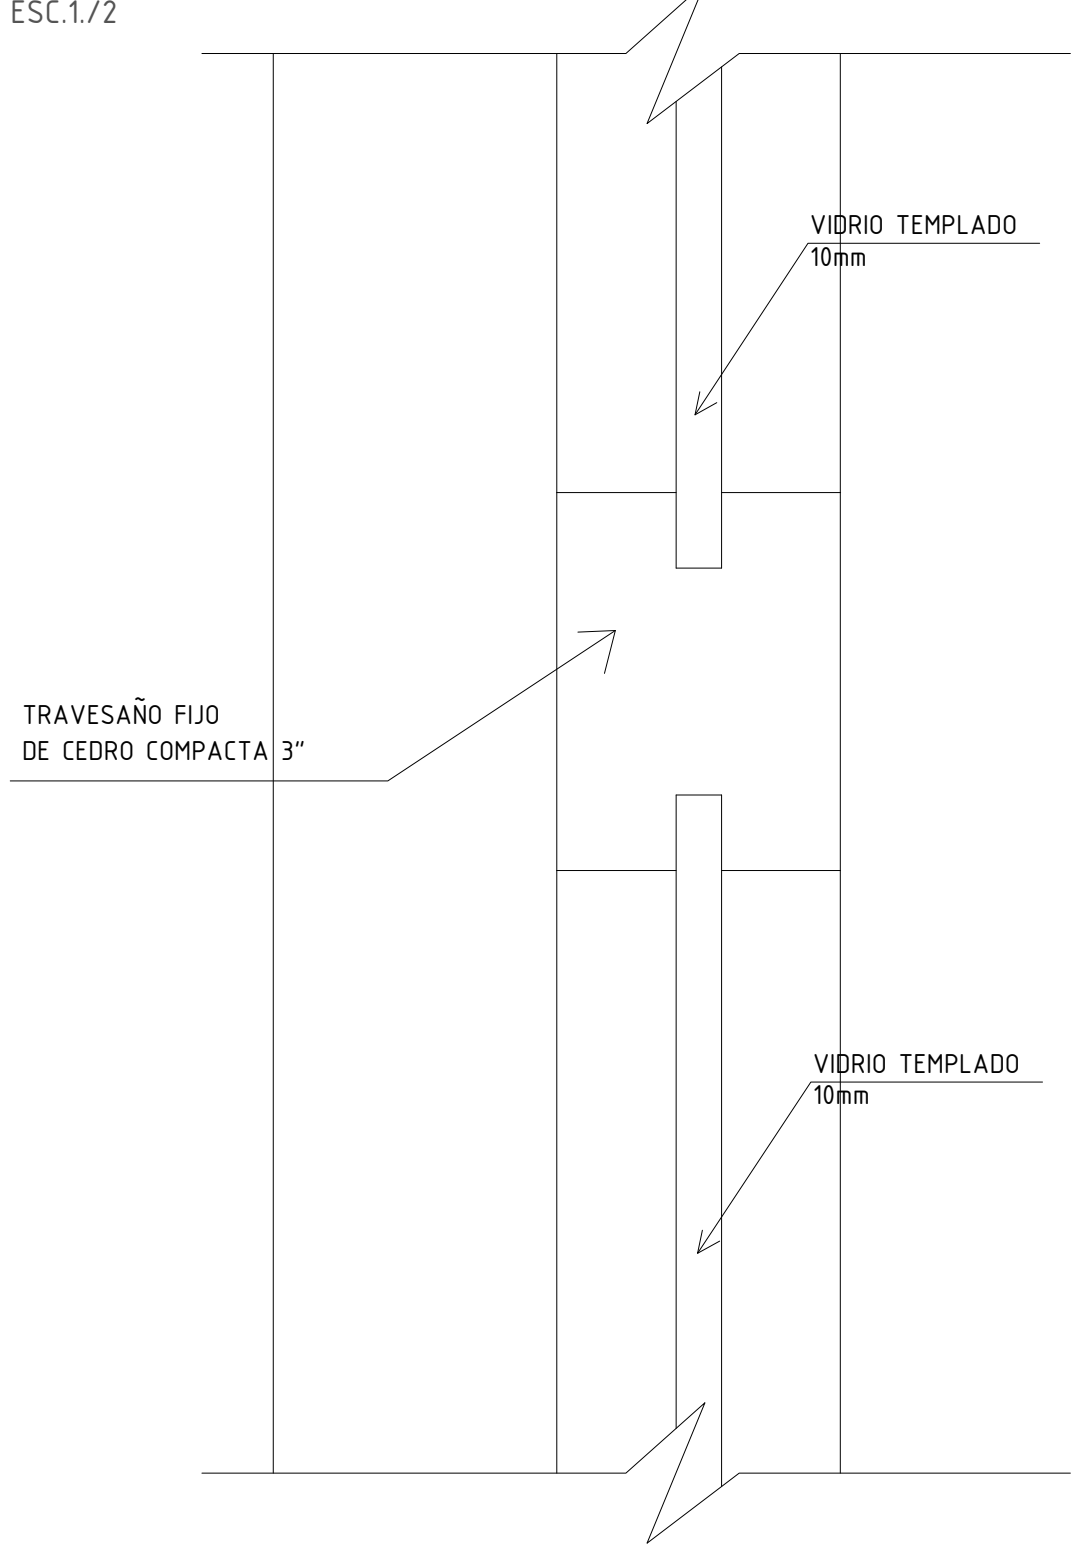


DETALLE S33

ESC.1/2

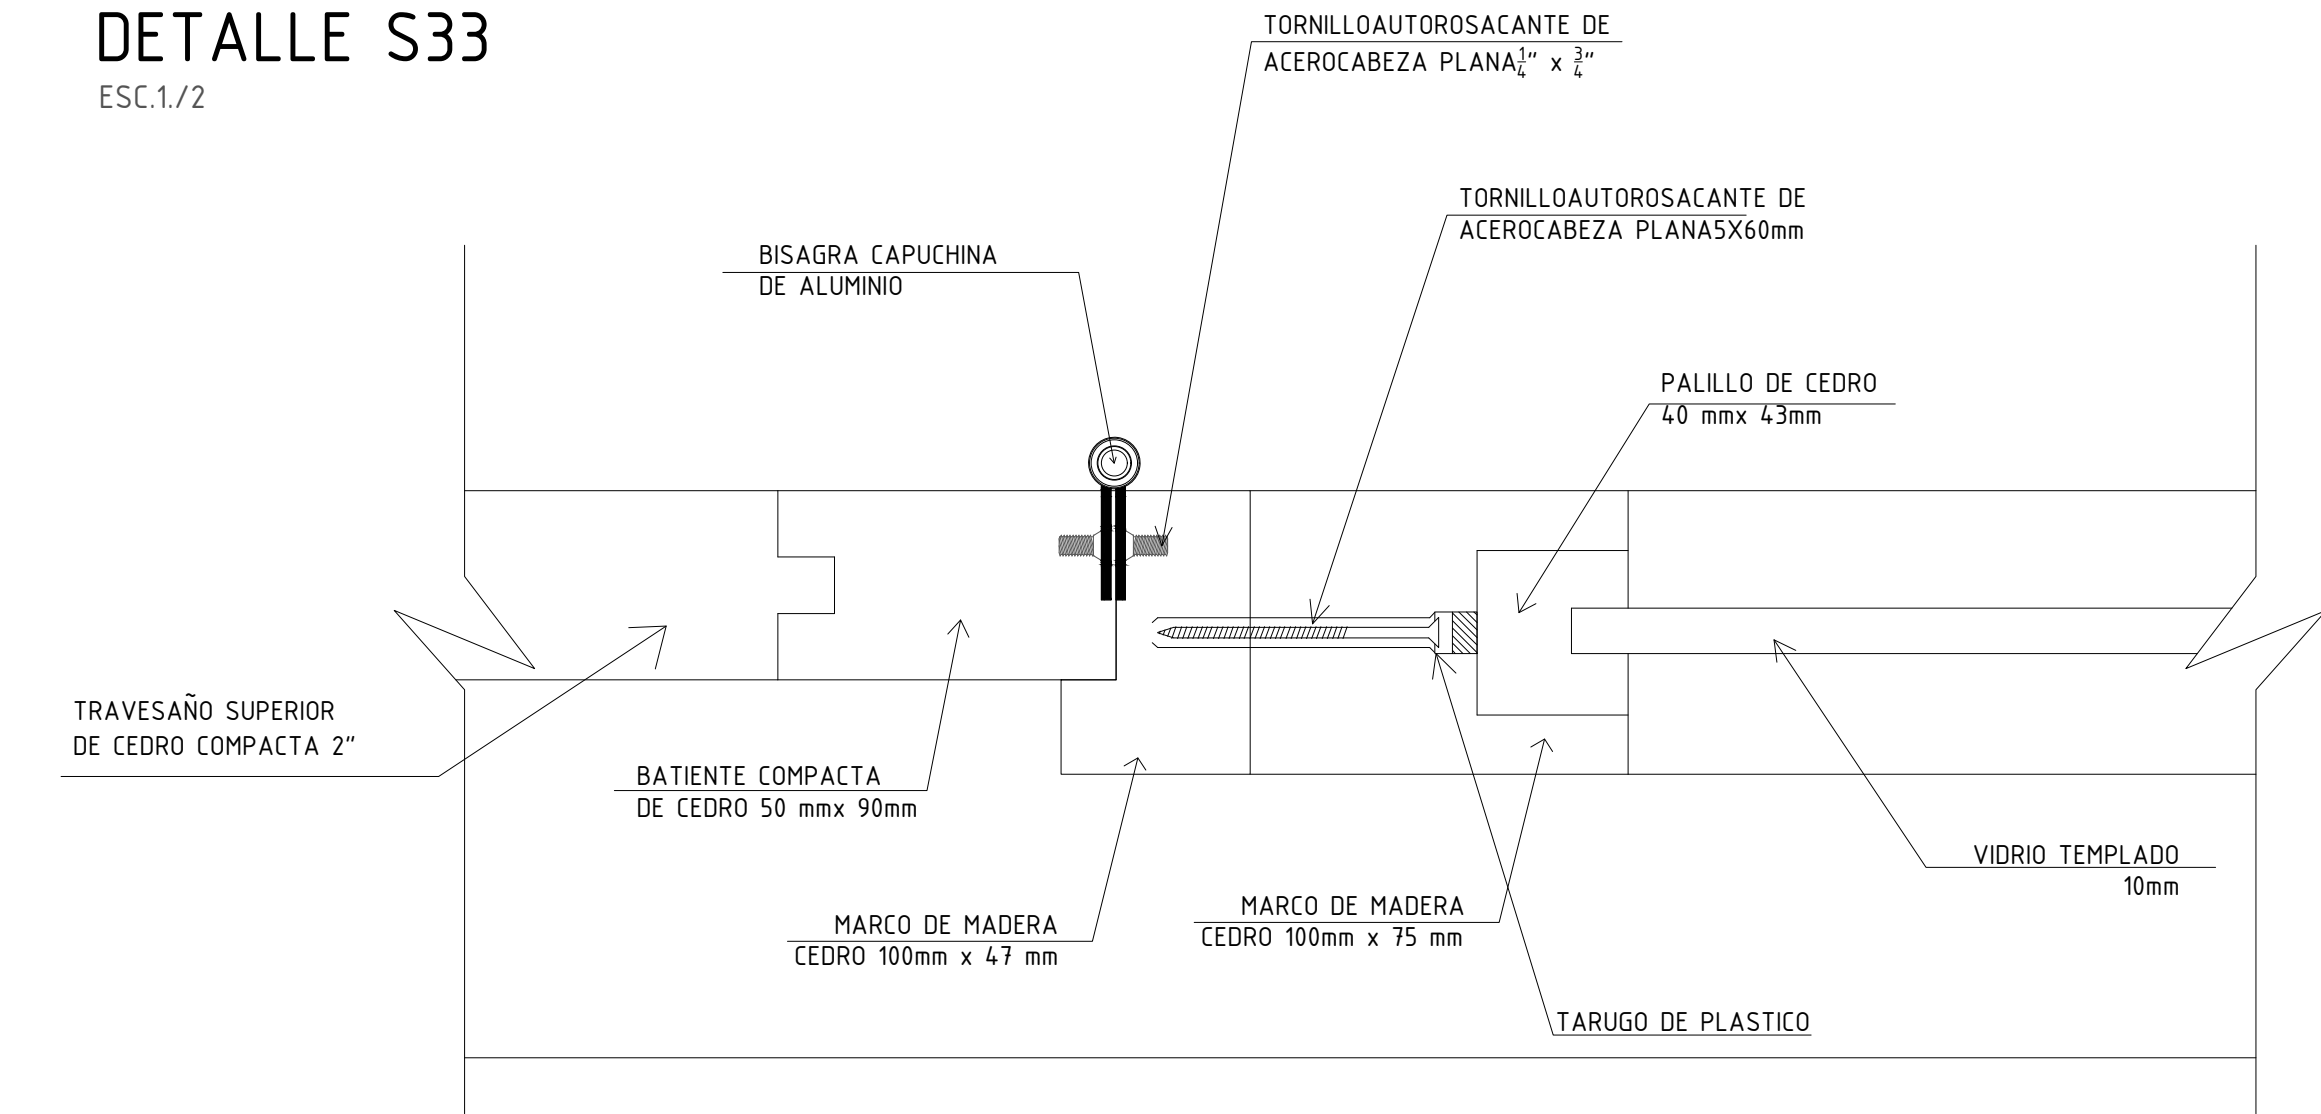


DETALLE S38

ESC.1/2

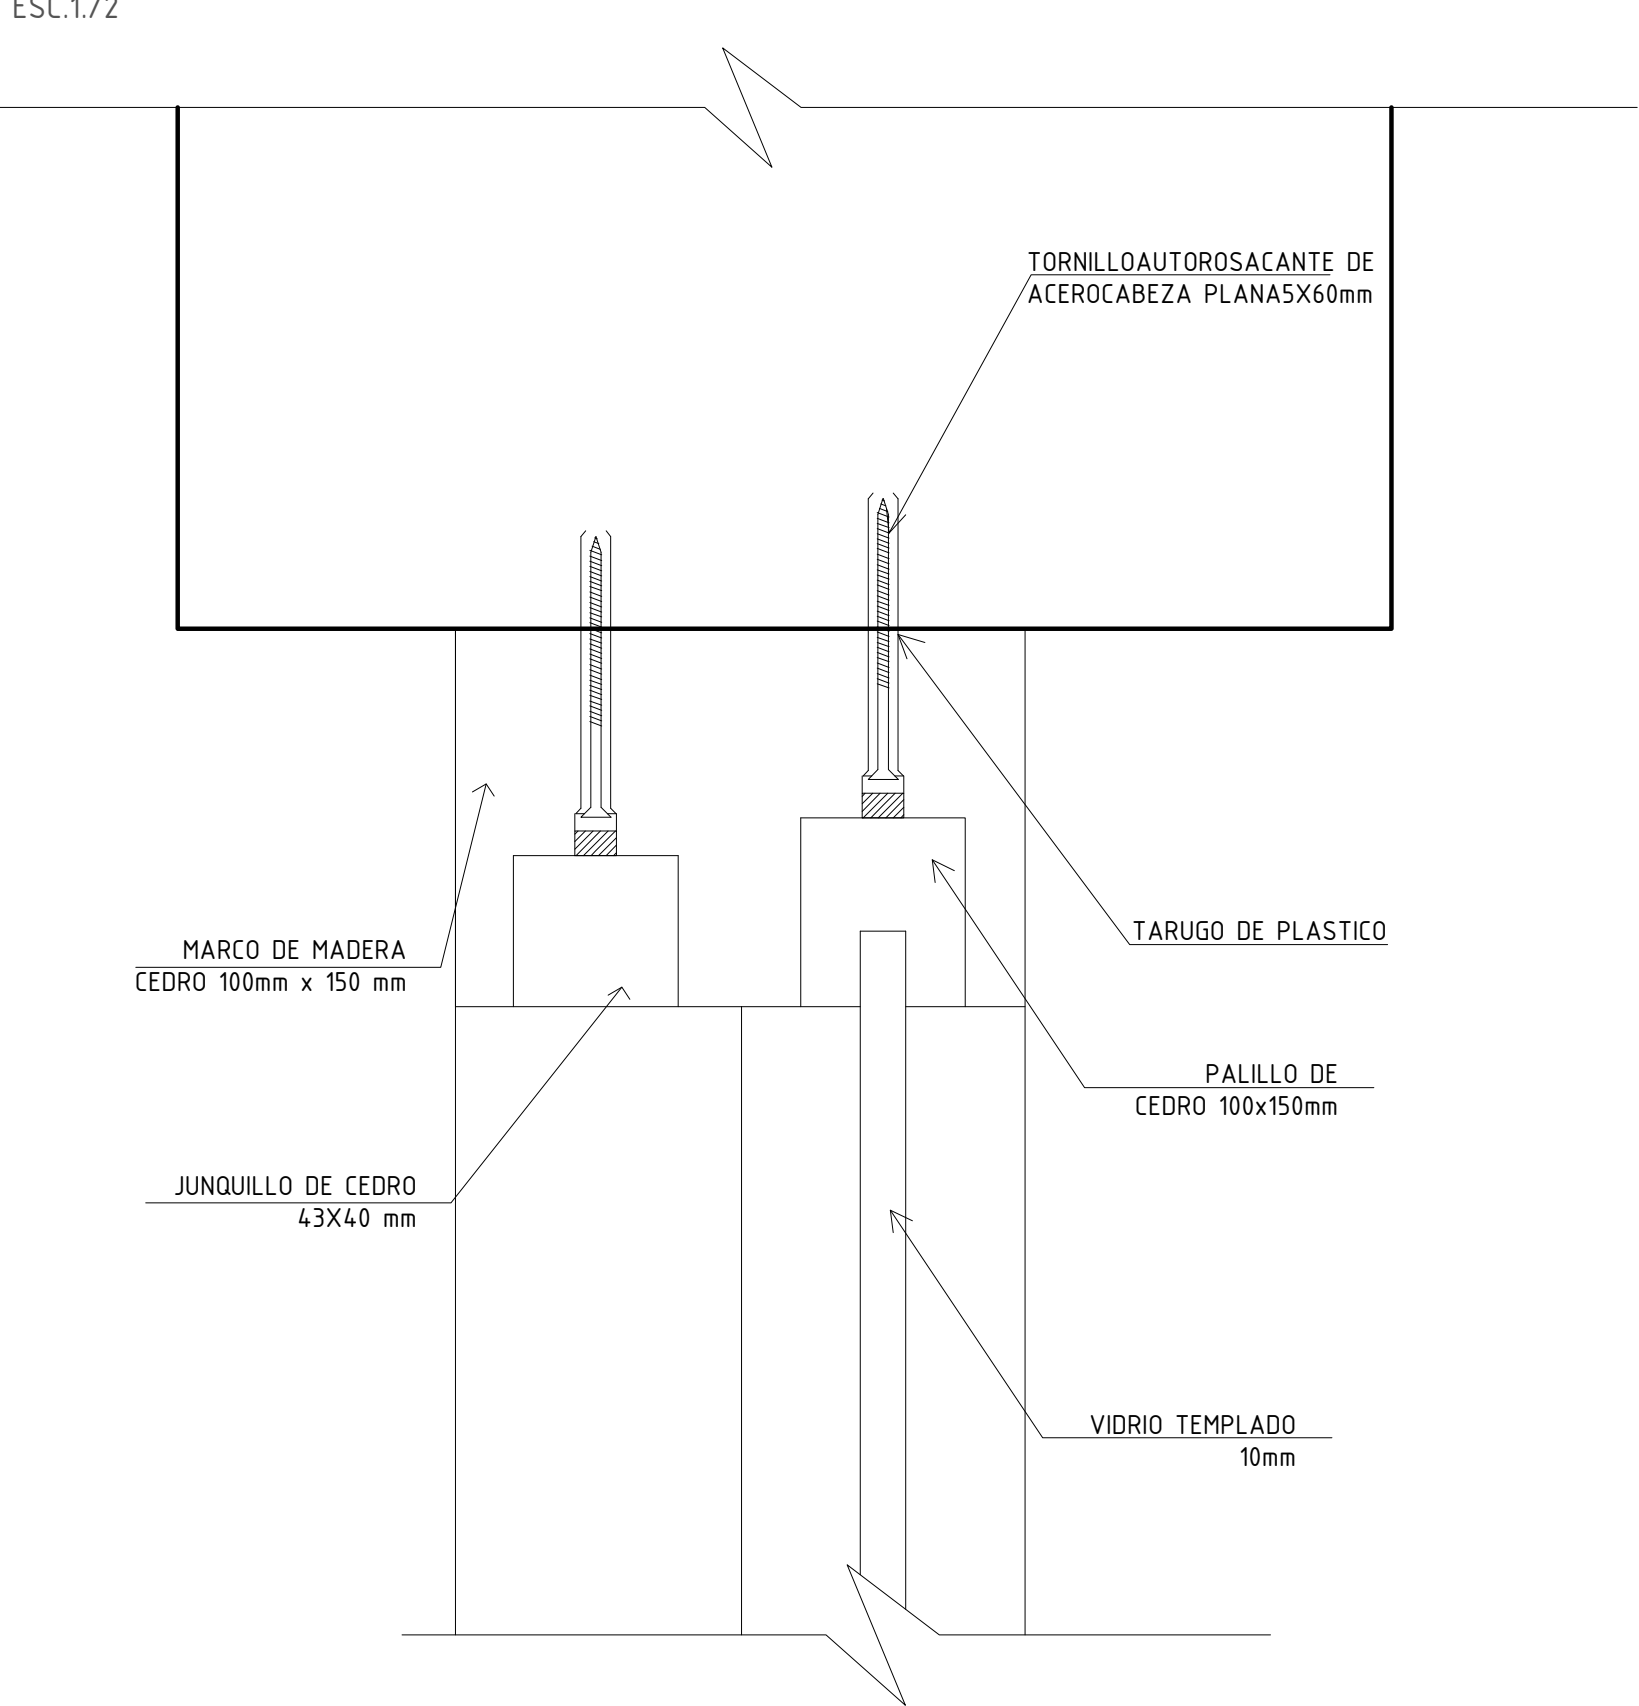


DETALLE S37

ESC.1/2

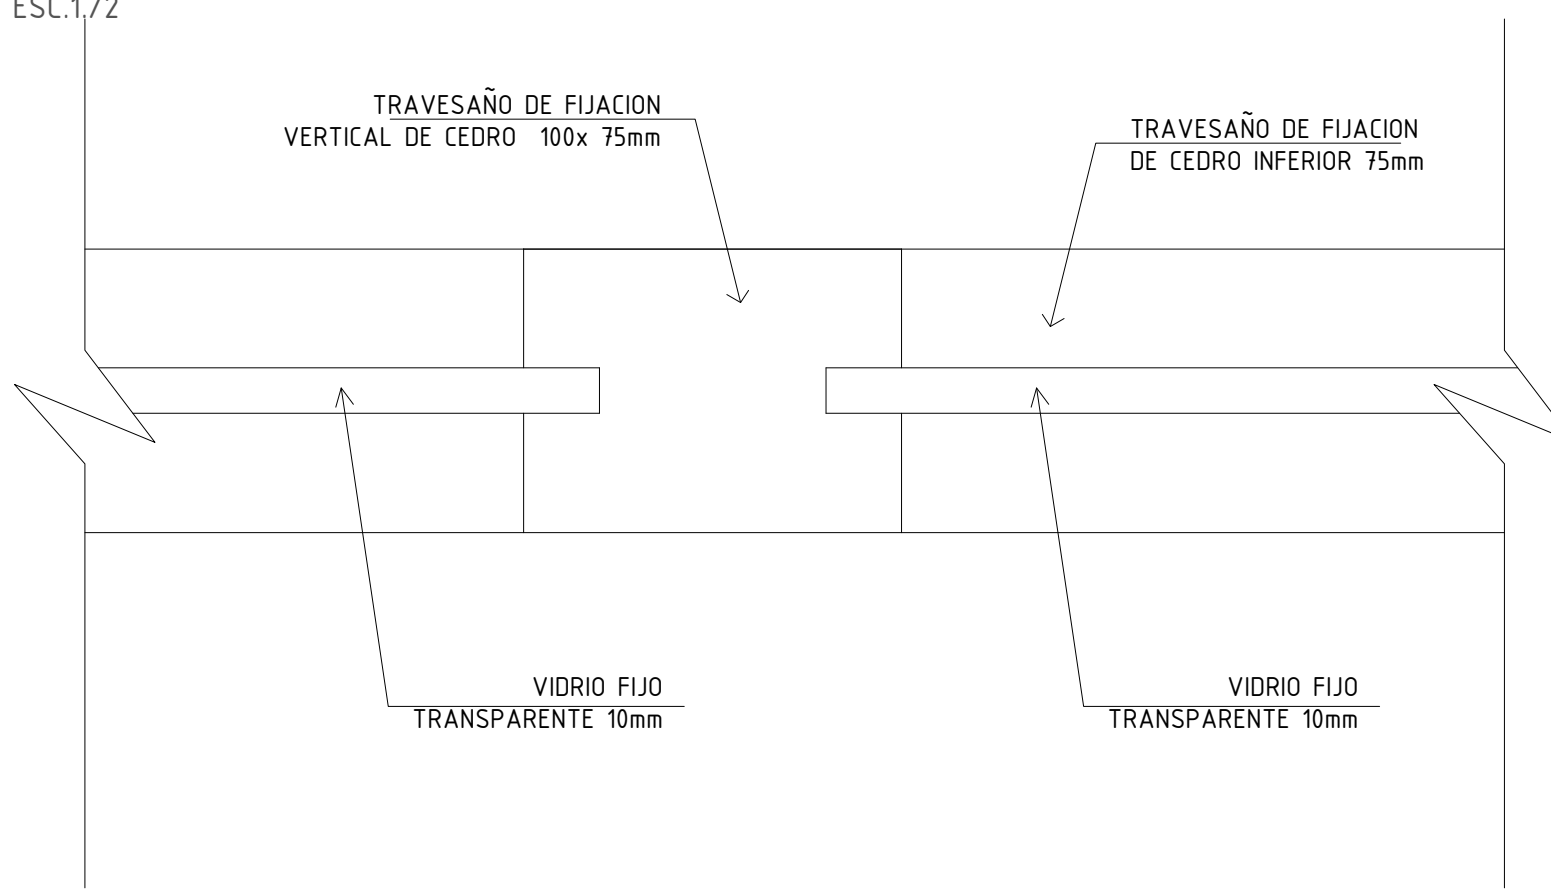


DETALLE S39

ESC.1/2

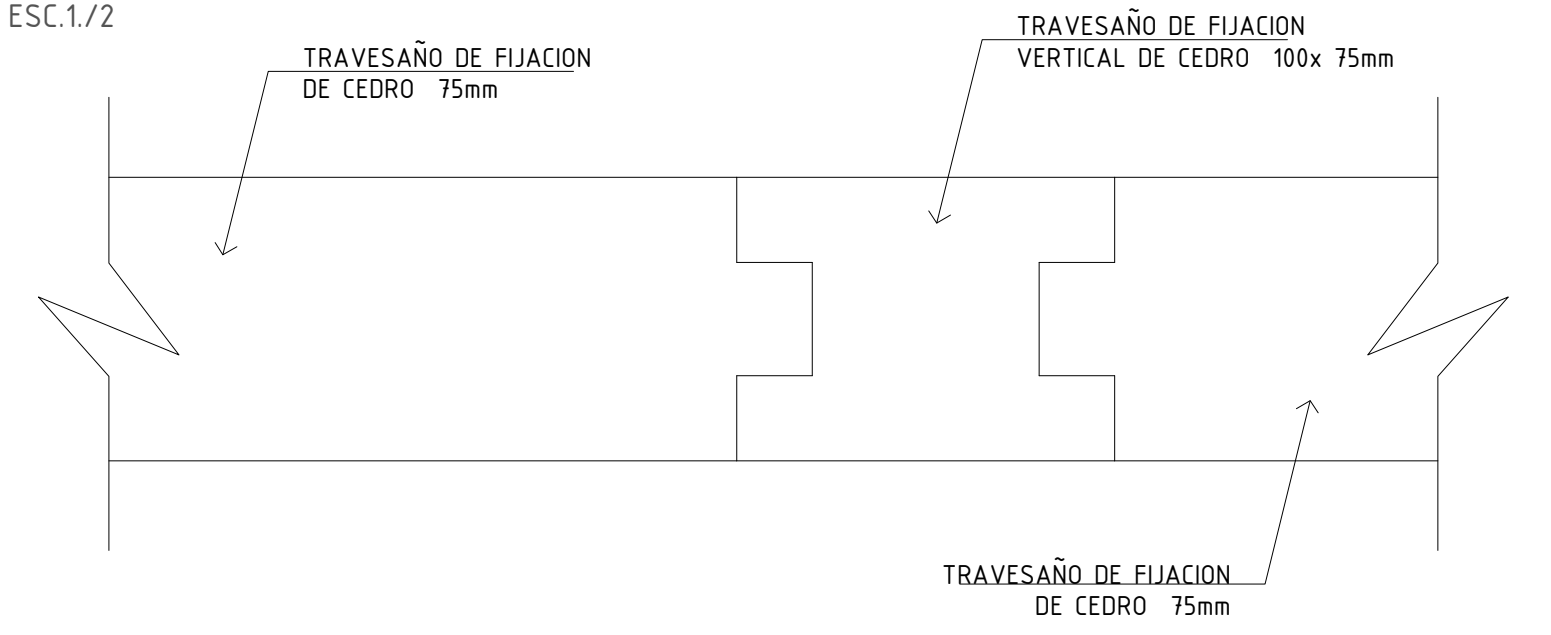


DETALLE S40

ESC.1/2

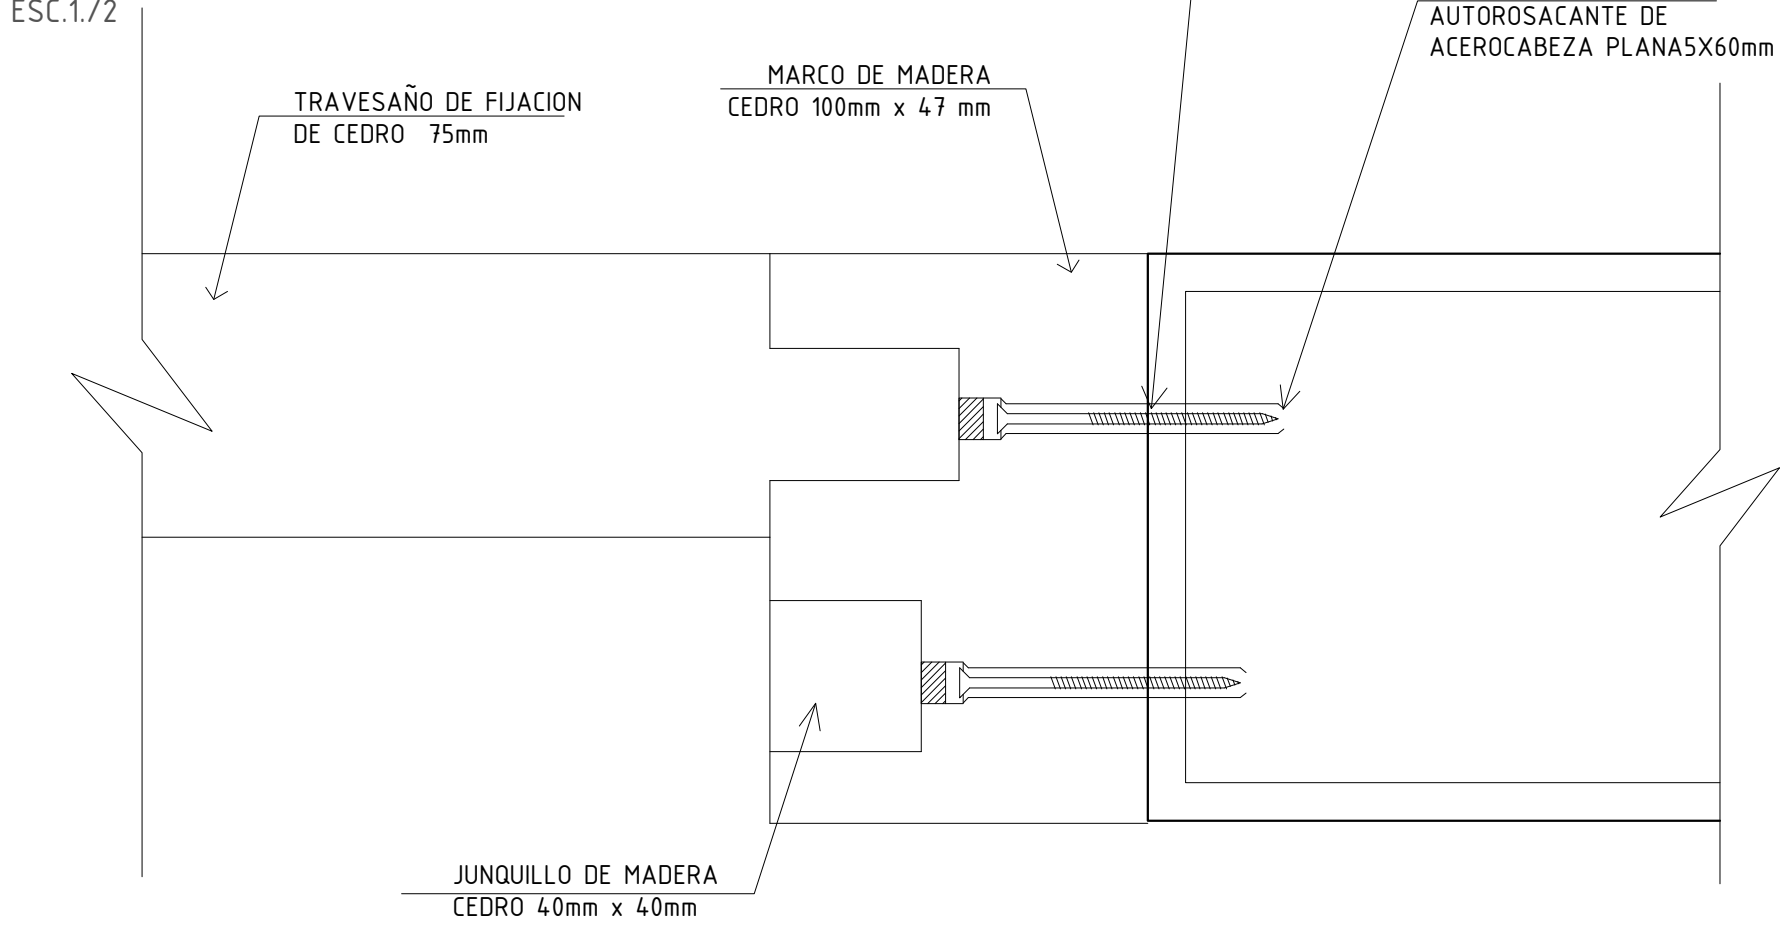

DETALLE S41

ESC.1/2

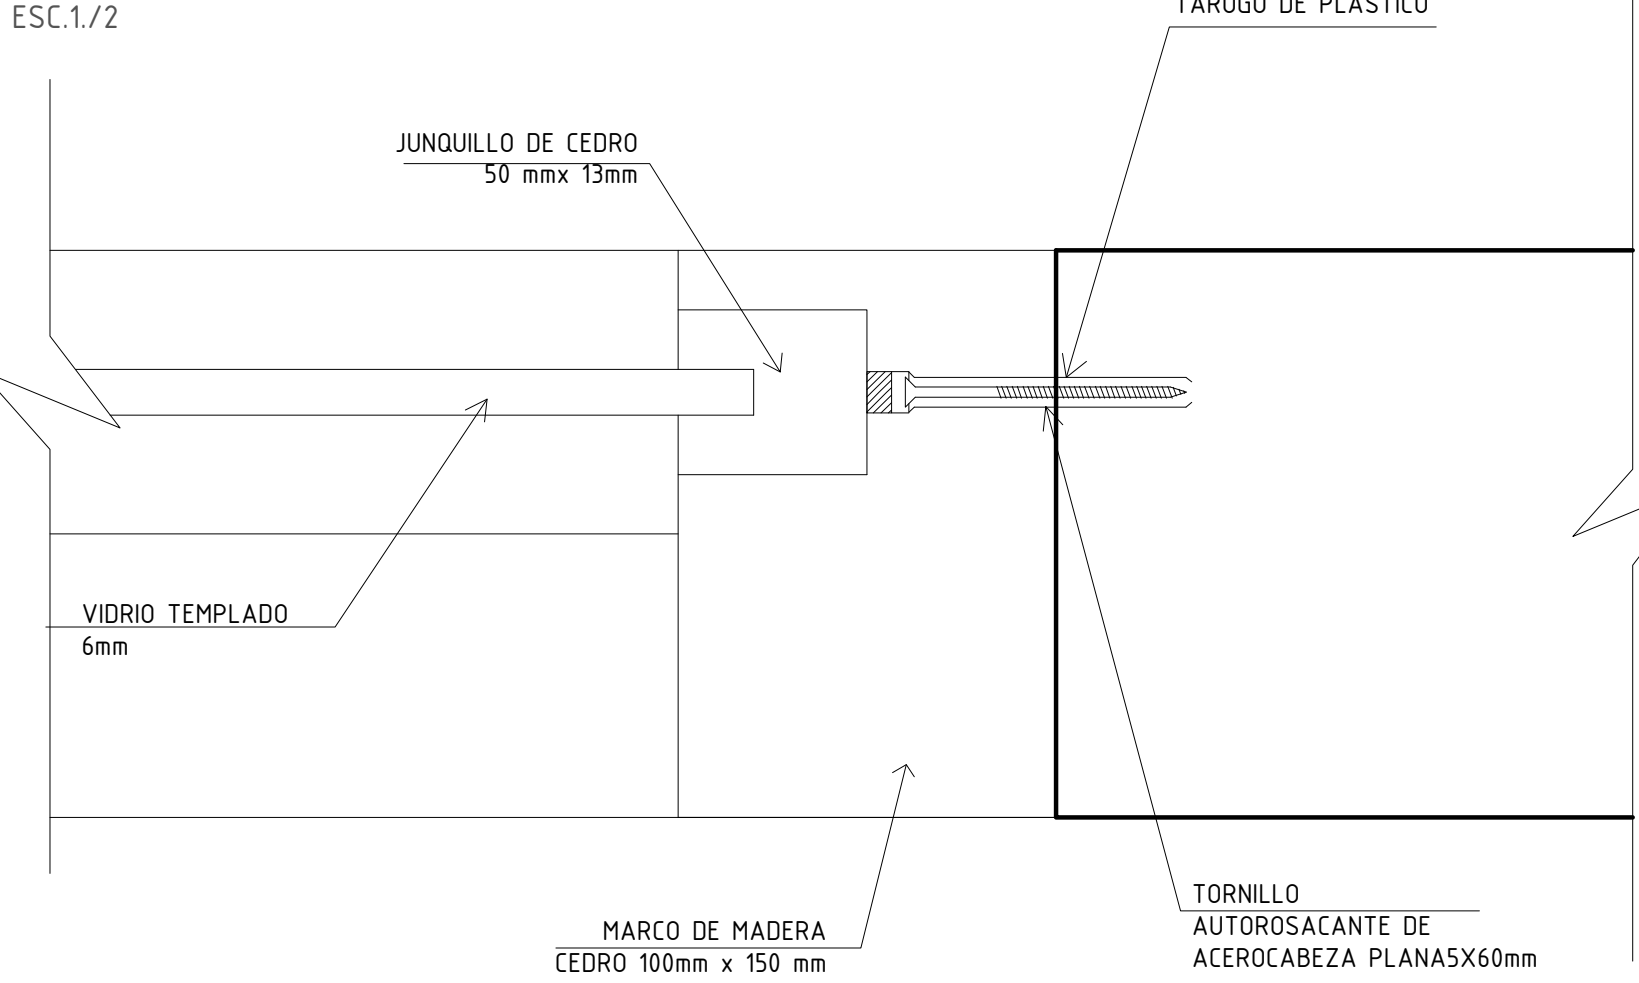

	TIPOS	UNIDADES	ALFEIZER	ANCHO	ALTO	MARCO		HOJA		SOBRE LUZ		ACCESORIOS		ACABADO	
						MADERA CEDRO (100x47mm)	VIDRIO TEMPLADO 6mm	MADERA CEDRO MACHIEBRADO	MADERA CEDRO	VIDRIO TEMPLADO 6mm CON PERIL DE MADERA	CELOSIA DE MADERA	CERRADURA DE SEGURIDAD LLAVE POR FUERA	TOPE FLEXIBLE h=2,10m/s.	OLEOMATE SOBRE BASE Y SELLADO	PINTURA DCRE CLARO
PUERTAS	P-02	6	-	1.00	2.10	●		●	●	●		●	●	●	●
	P-03	27	-	0.90	2.60	●			●	●		●	●	●	●
	P-02V	2	-	1.00	2.10	●	●		●	●		●	●	●	●

CUADRO DE VANOS				
TIPO	MEDIDAS		OBSERV	
	ANCHO	ALTURA		
PUERTA	P ₀₁	1.80	2.10	Corrediza
	P ₀₂	1.00	2.10	
	P ₀₃	0.90	2.10	
	P ₀₄	0.65	2.10	
	P ₀₅	1.20	2.10	Batiente
	P ₀₆	2.05	2.10	
	P ₀₇	0.70	2.10	
	P ₀₈	0.60	2.10	
VENTANAS Y VANOS	01	4.30	0.65	
	02	2.15	1.10	
	03	1.85	2.74	
	04	4.30	2.74	
	05	2.25	2.74	Batiente
	06	1.30	2.20	
	07	1.70	2.20	
	08	2.50	2.20	
	09	1.00	2.20	
	10	1.70	2.20	
	11	2.65	2.20	
	12	2.00	2.20	
PANTALLA	13	1.00	2.20	
	14	1.25	2.20	
	15	1.50	2.75	
	16	2.40	2.20	
	17	1.85	2.20	
	18	2.00	2.20	
	19	1.95	2.20	
	20	1.84	2.20	
	M ₀₁	4.30	2.75	Corrediza
	M ₀₂	1.82	2.75	Batiente
	M ₀₃	1.80	2.75	Batiente
	M ₀₄	1.10	2.75	Batiente
M ₀₅	0.95	2.75	Fija	
M ₀₆	1.05	2.75	Fija	
M ₀₇	1.30	2.75	Fija	
M ₀₈	0.90	2.75	Batiente	