



TERCER PLANTA

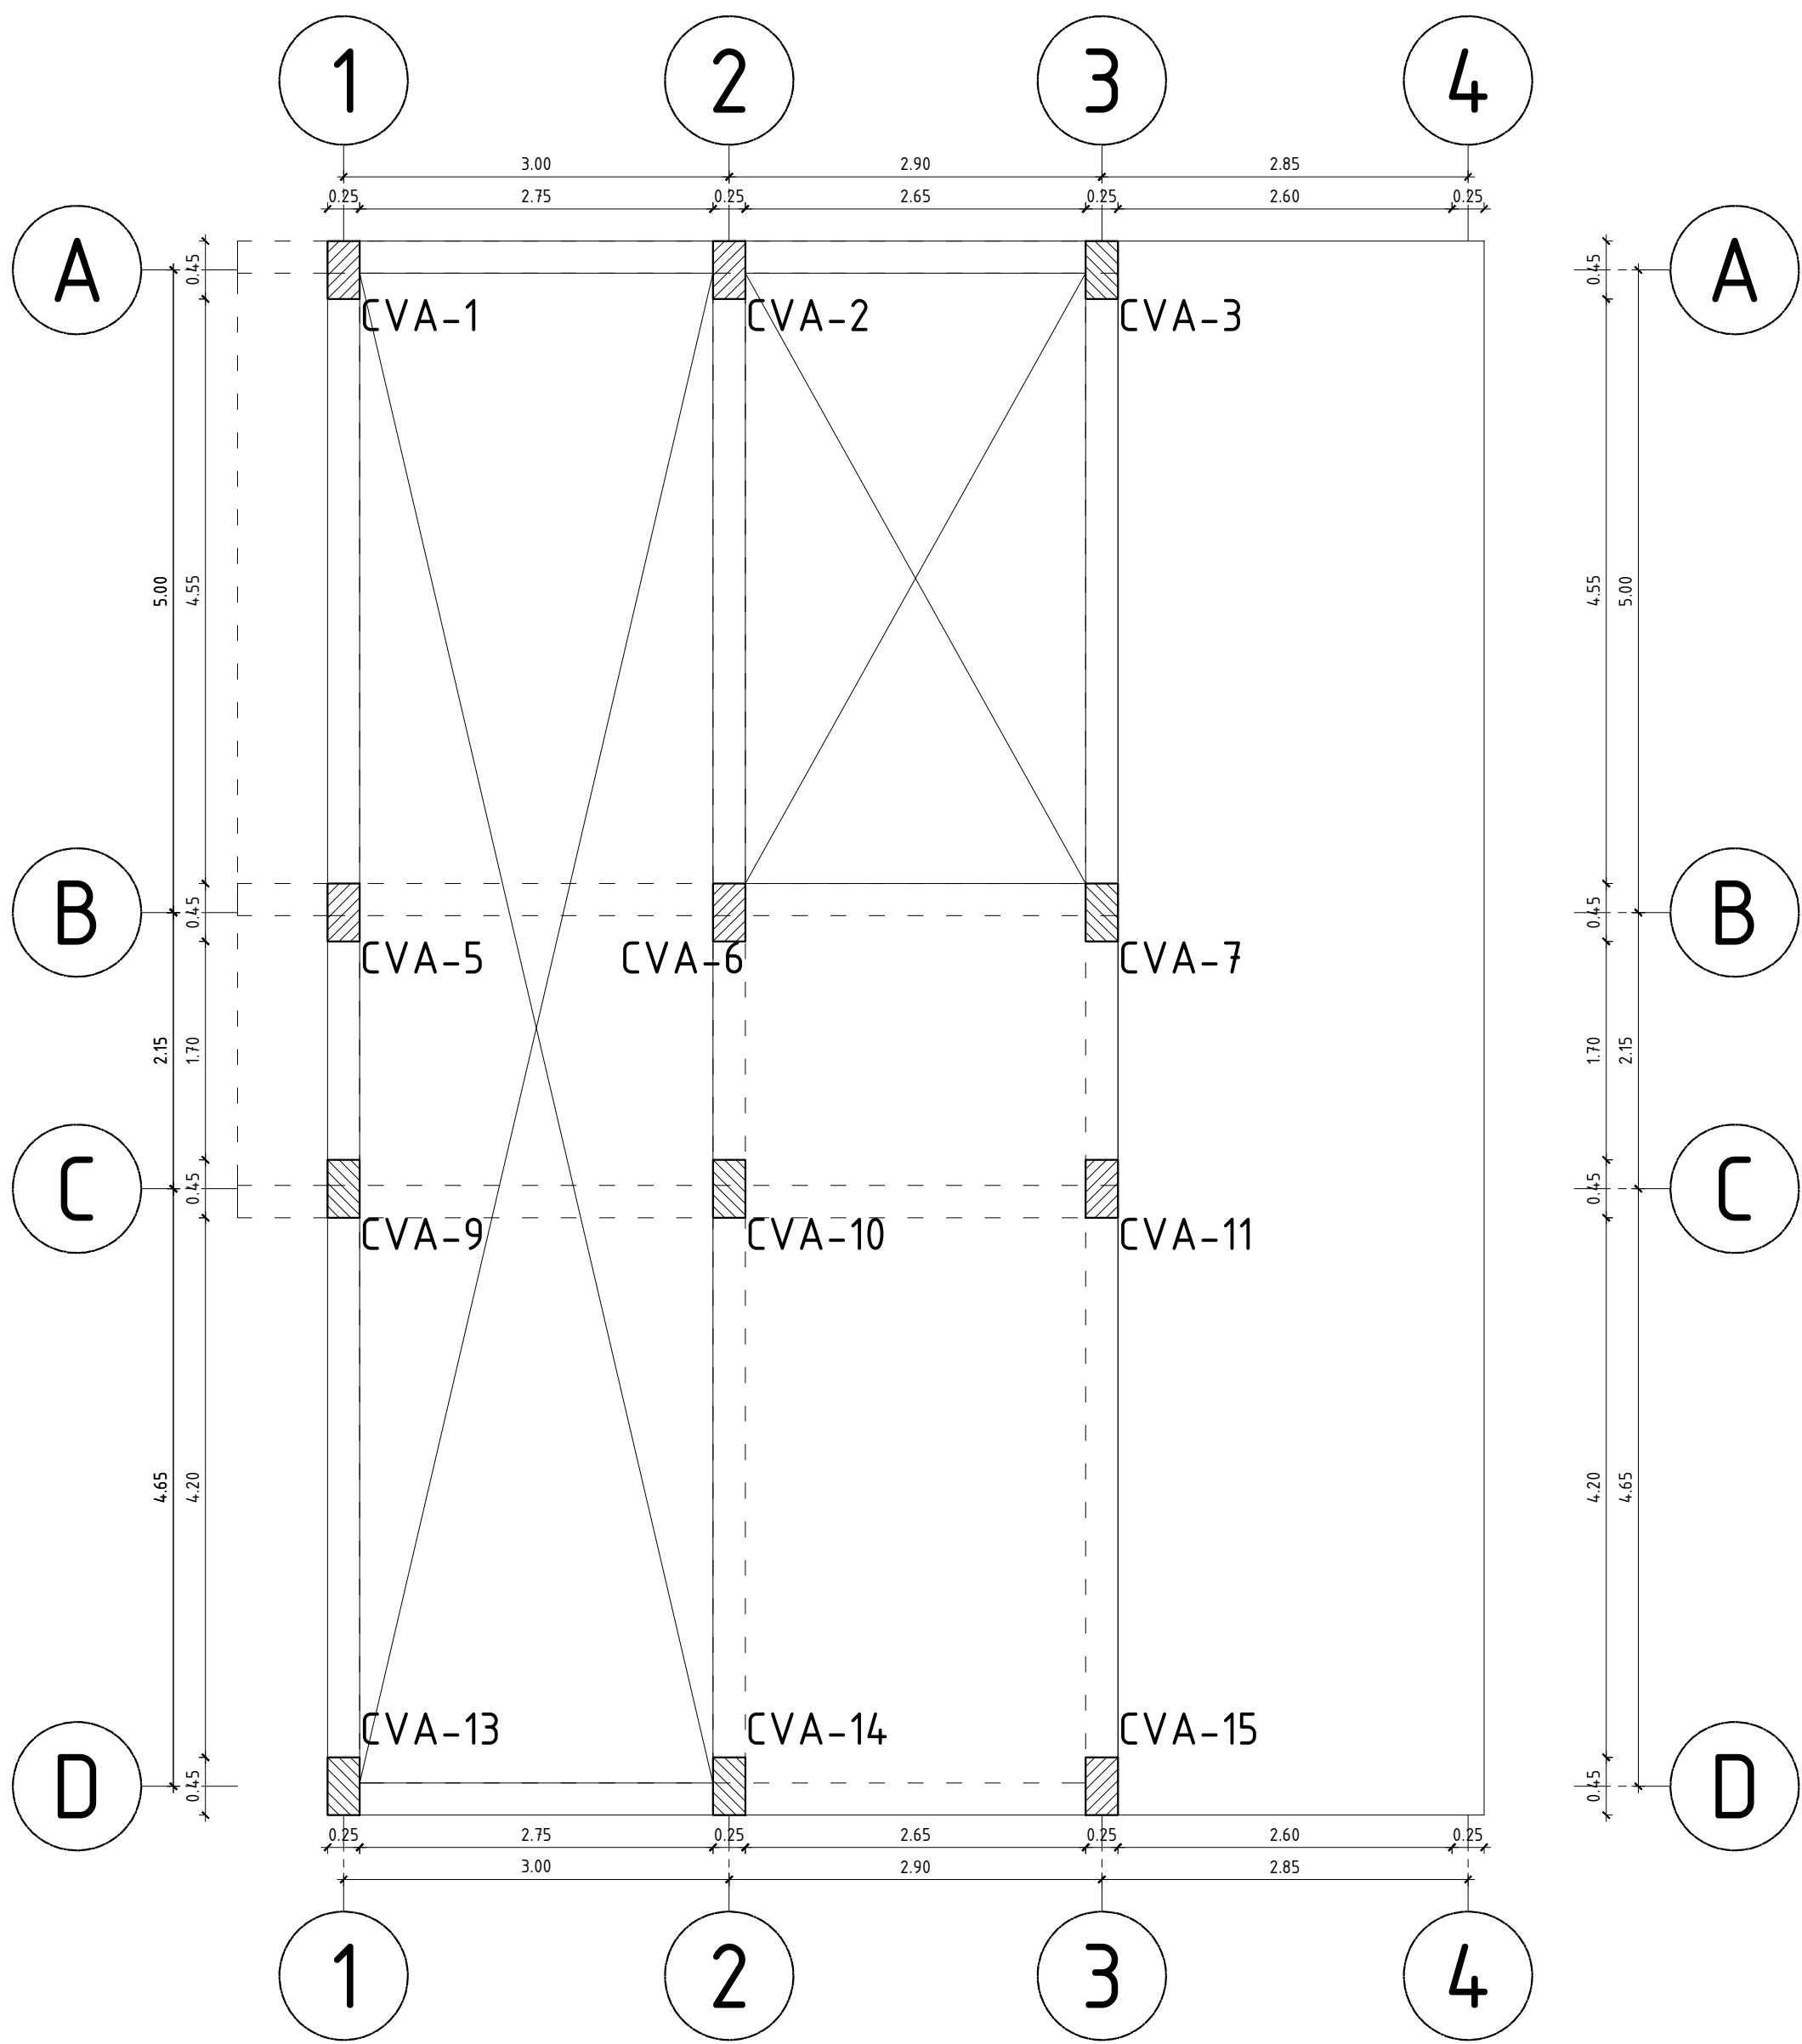

CUARTA PLANTA

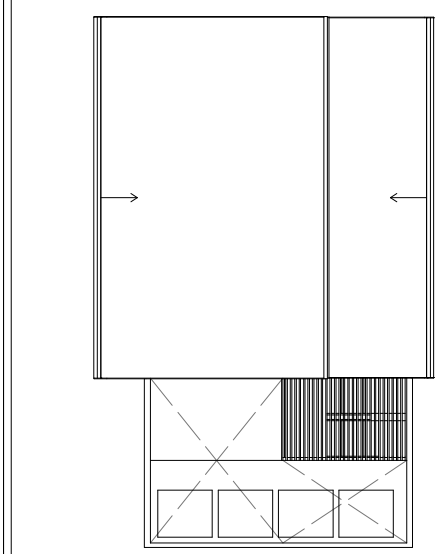

PROYECTO:	
VIVIENDAS PRODUCTIVAS Y PROCESADORA DE TRUCHA HUARÁZ	
ALUMNA:	
VELÁSQUEZ LÓPEZ MARGARITA T.	
DESCRIPCION:	
ELEMENTOS VERTICALES COLUMNAS	
ESCALA:	FECHA:
1/50	ABRIL 2021
PROFESIONAL RESPONSABLE:	
ARQ. JORGE COSMÓPOLIS BULLÓN ING. TOMAS CARRASCO ORELLANO ING. LUIS ALBERTO RAMOS MARTINEZ ING. JOSE CARLOS YAFAC RISCO	
LAMINA:	