




PRIMER NIVEL - LUMINARIA

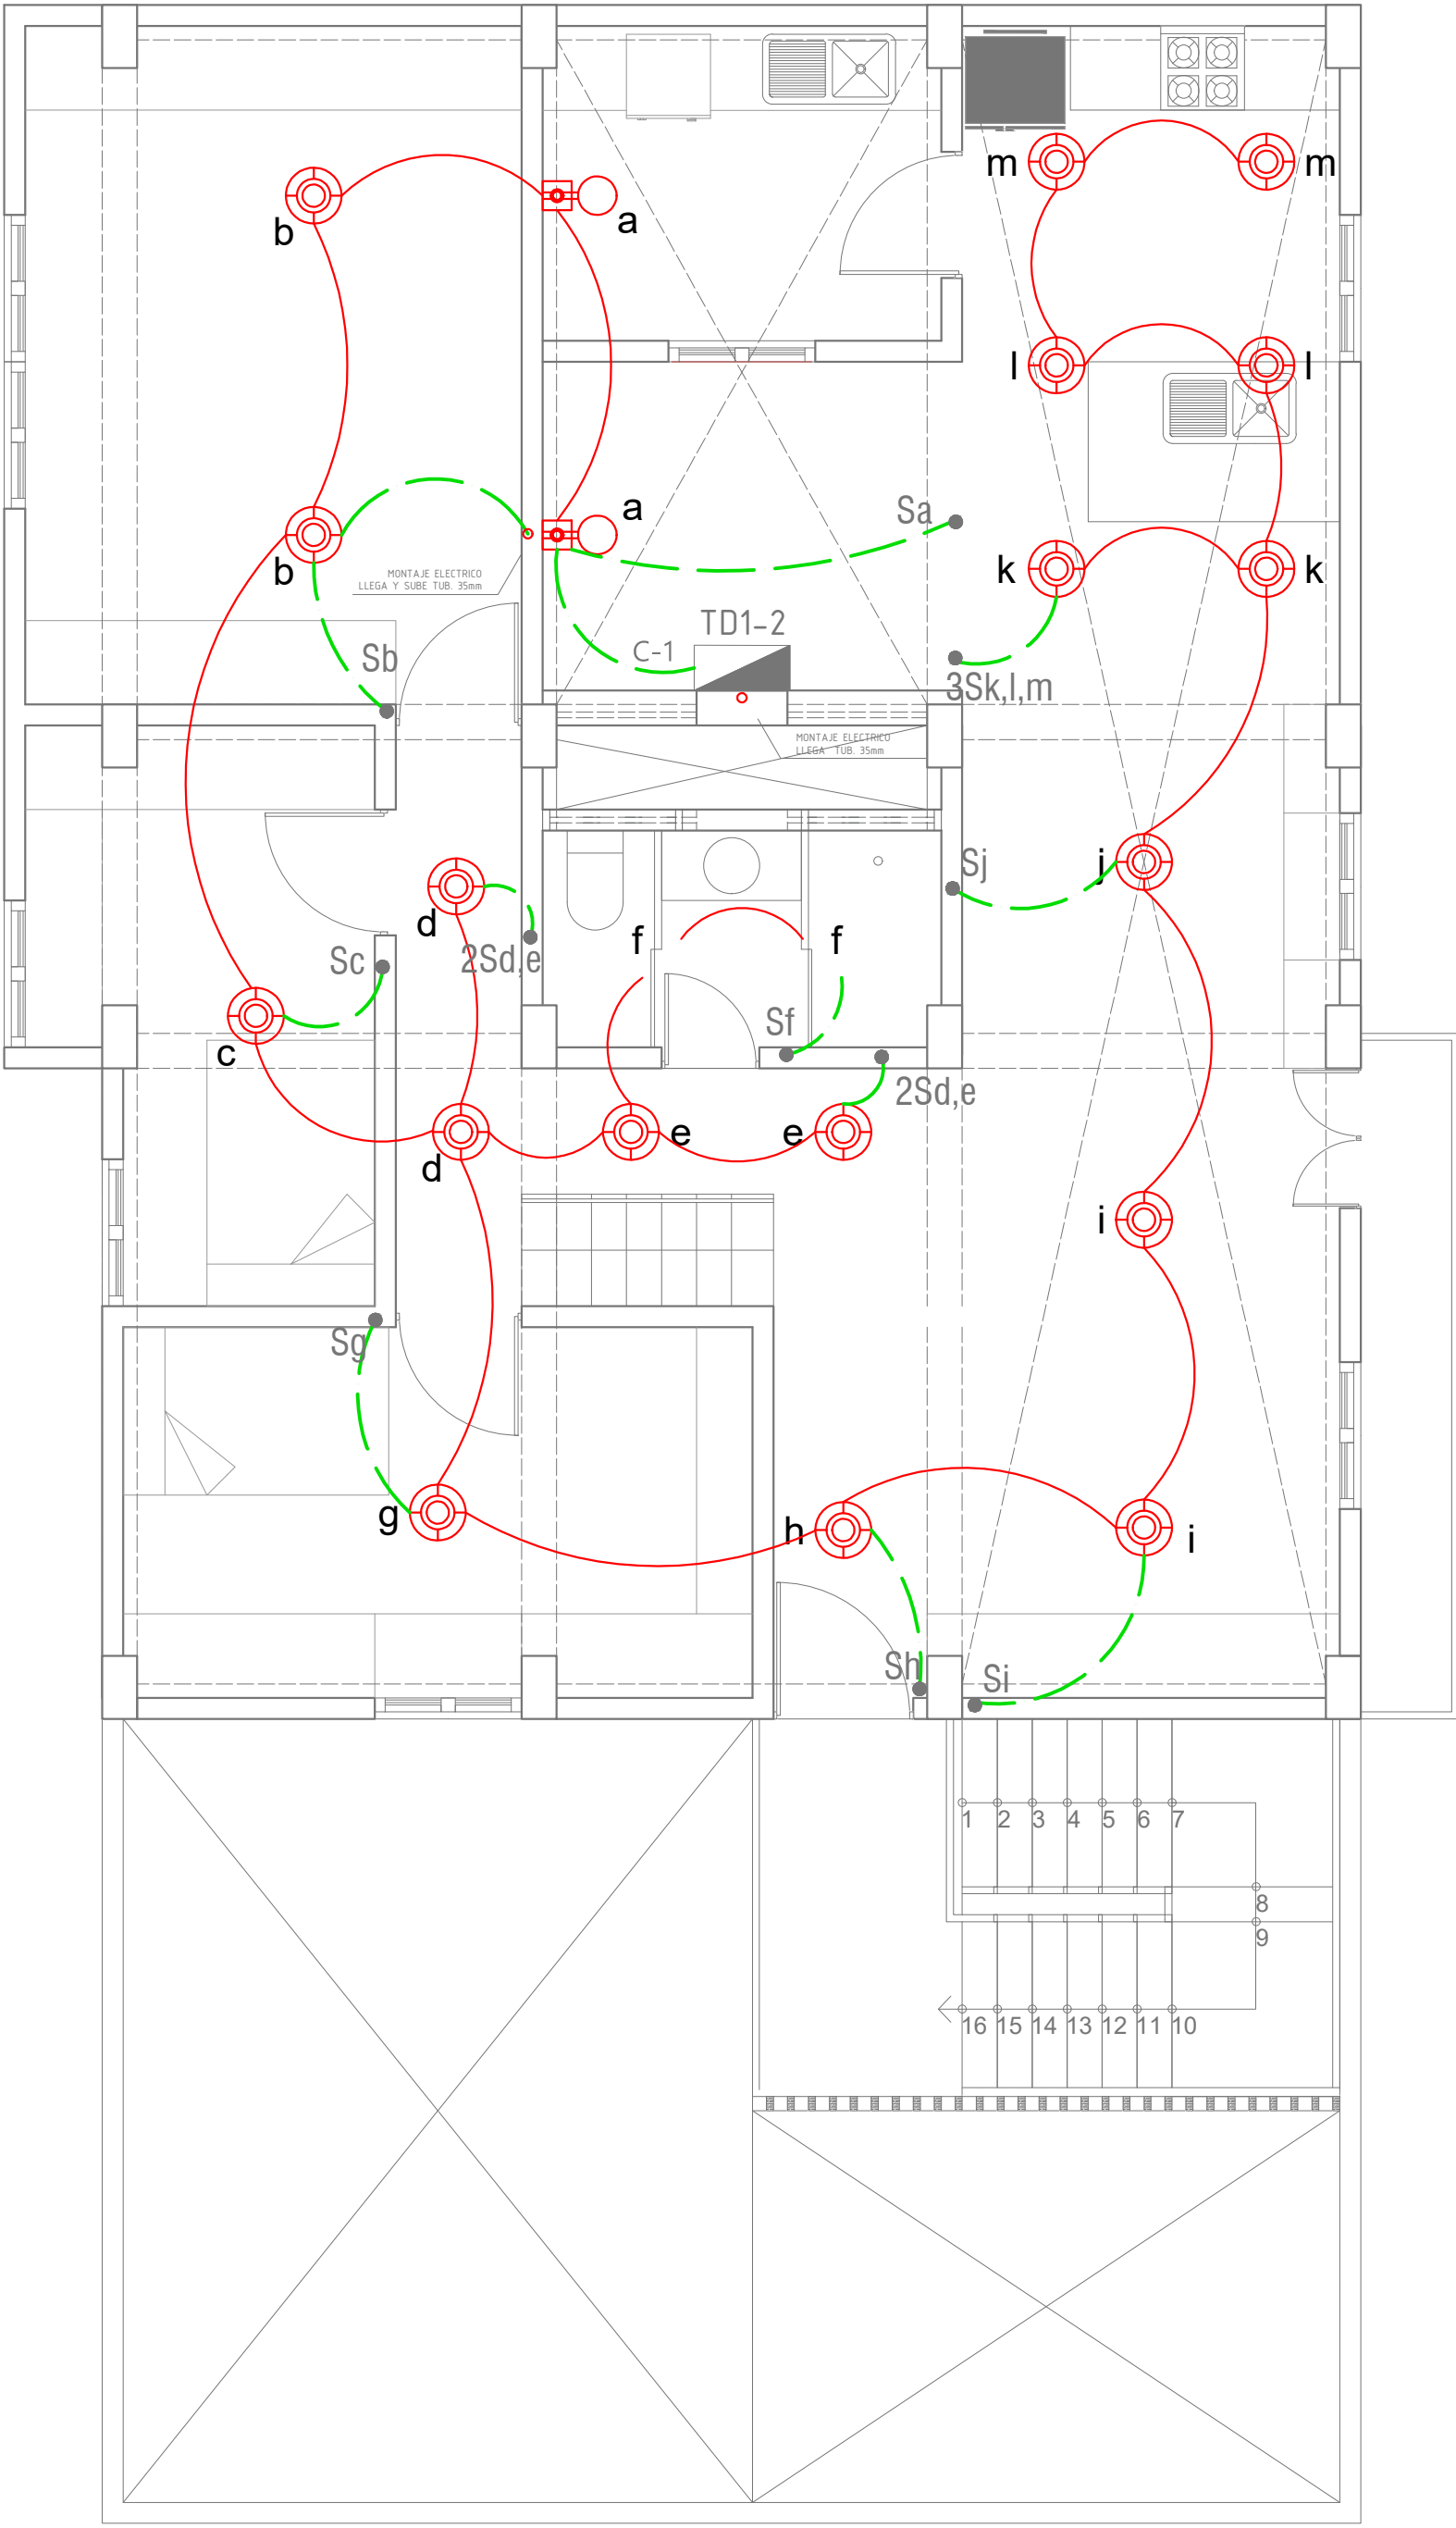

SEGUNDO NIVEL - LUMINARIA

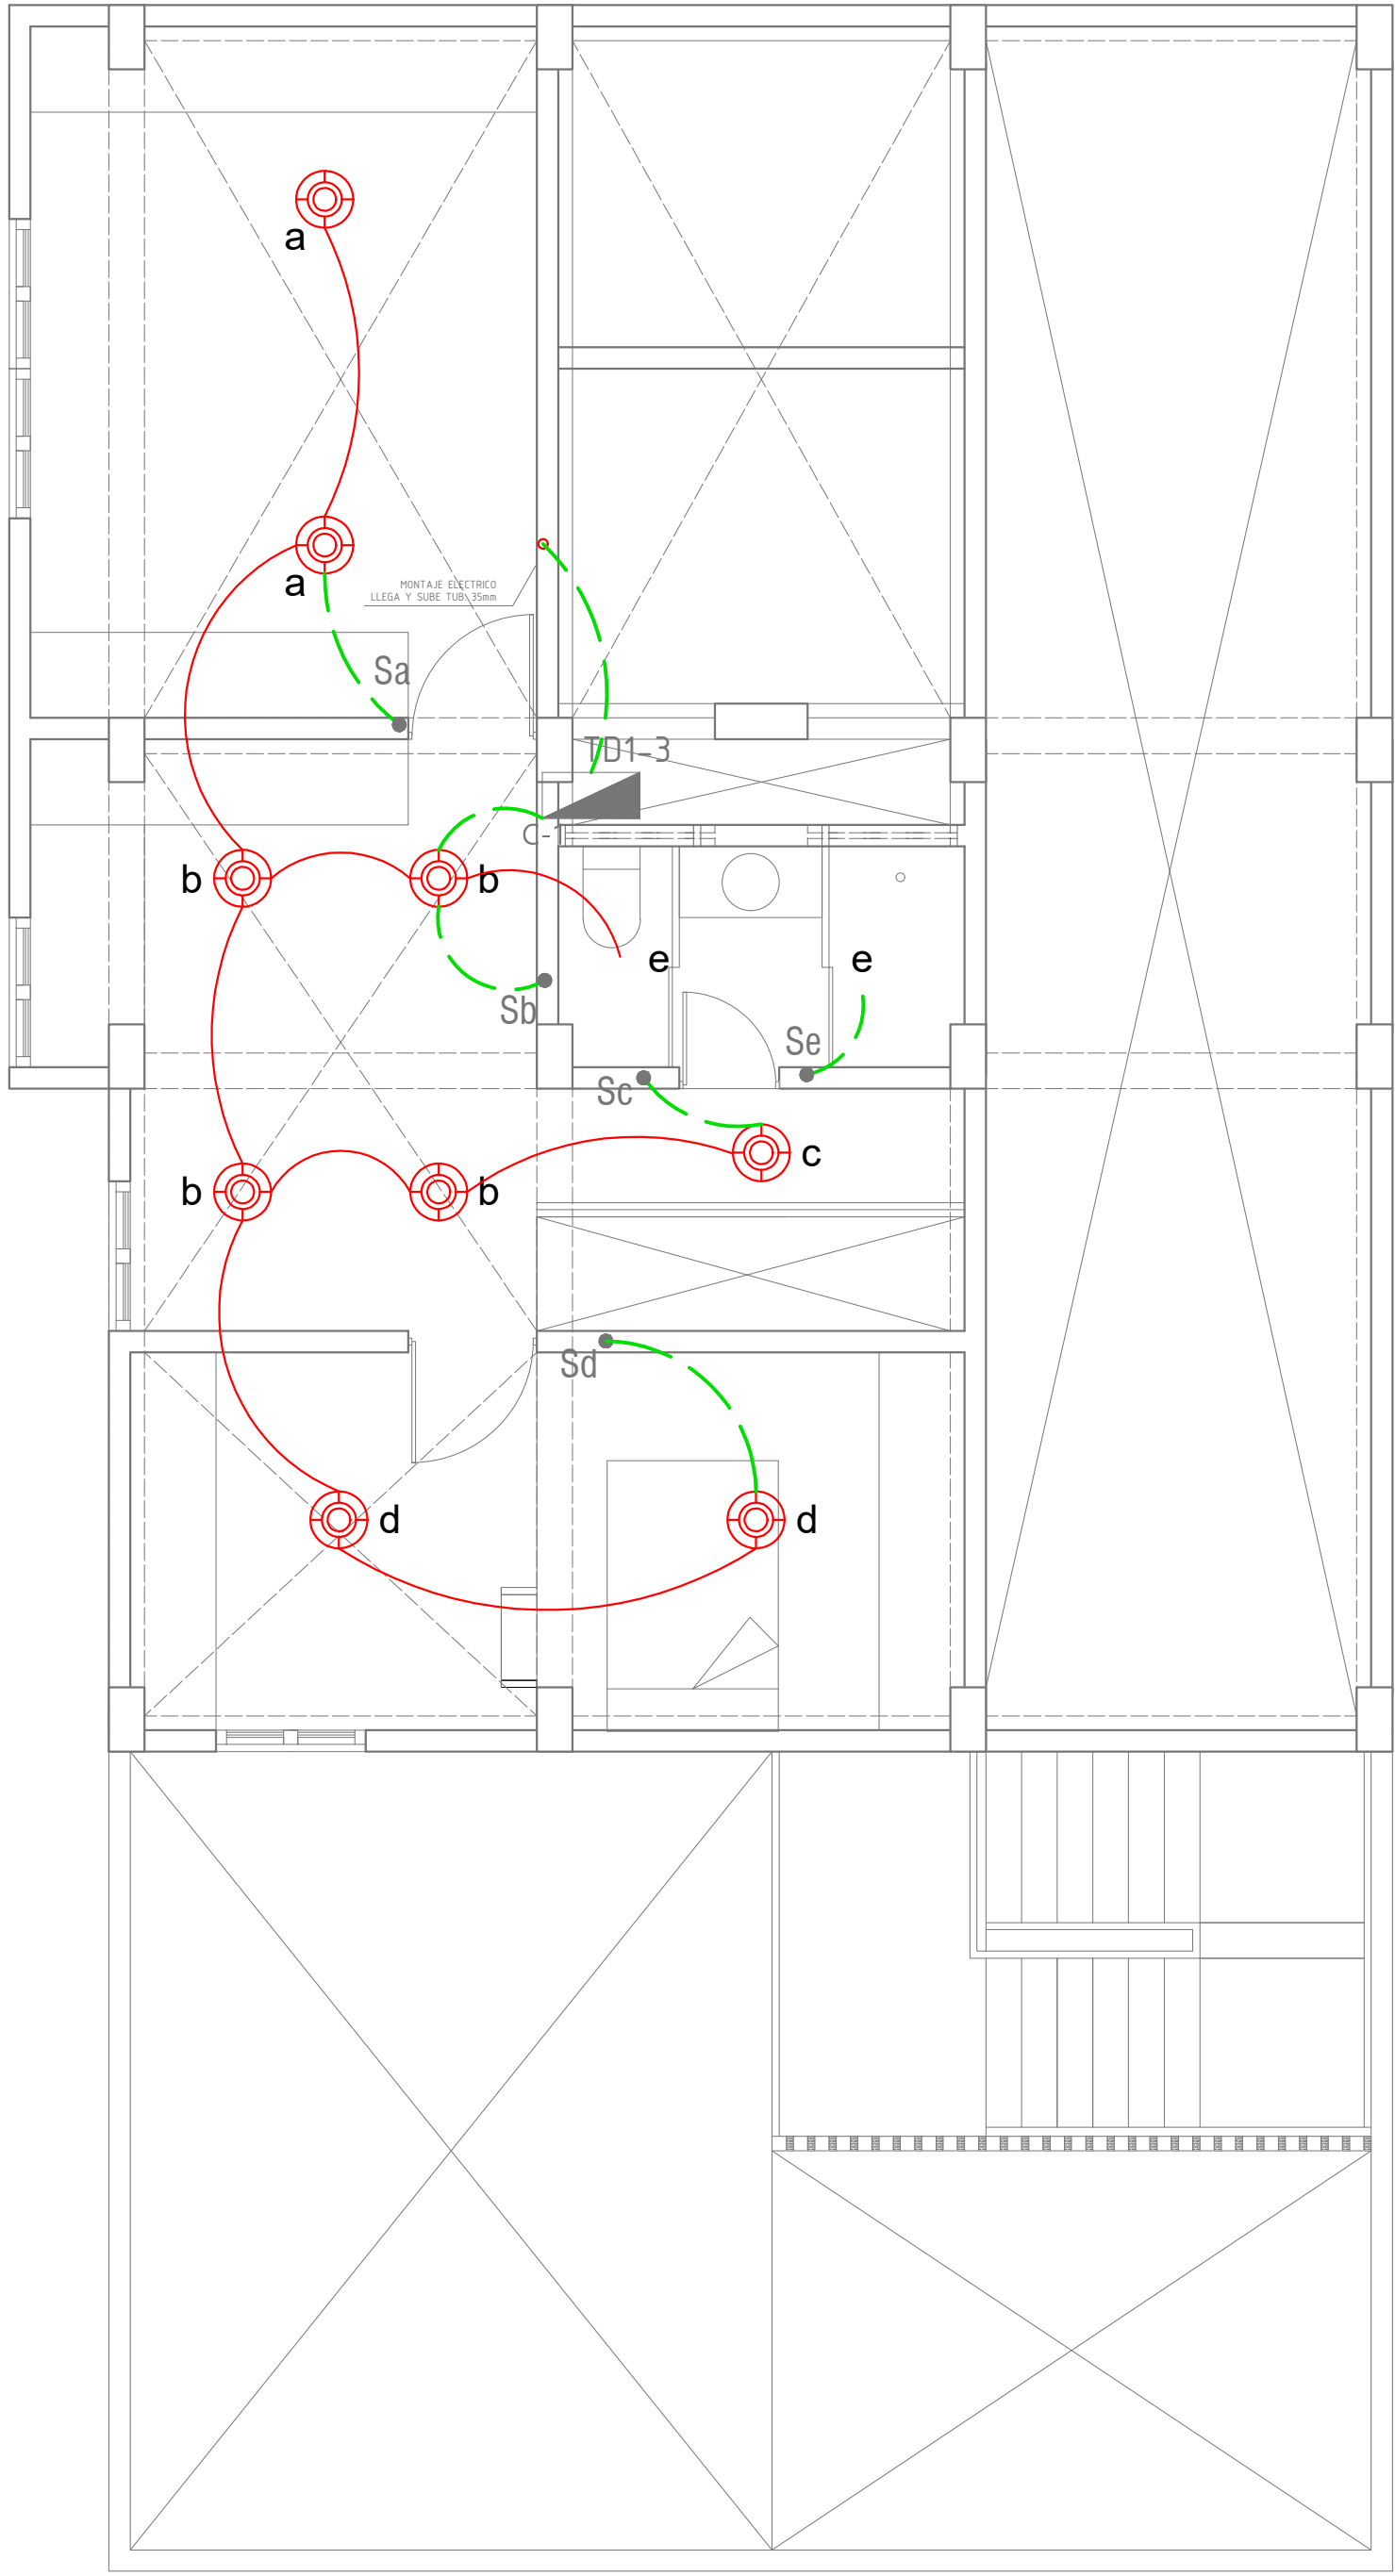

TERCER NIVEL - LUMINARIA

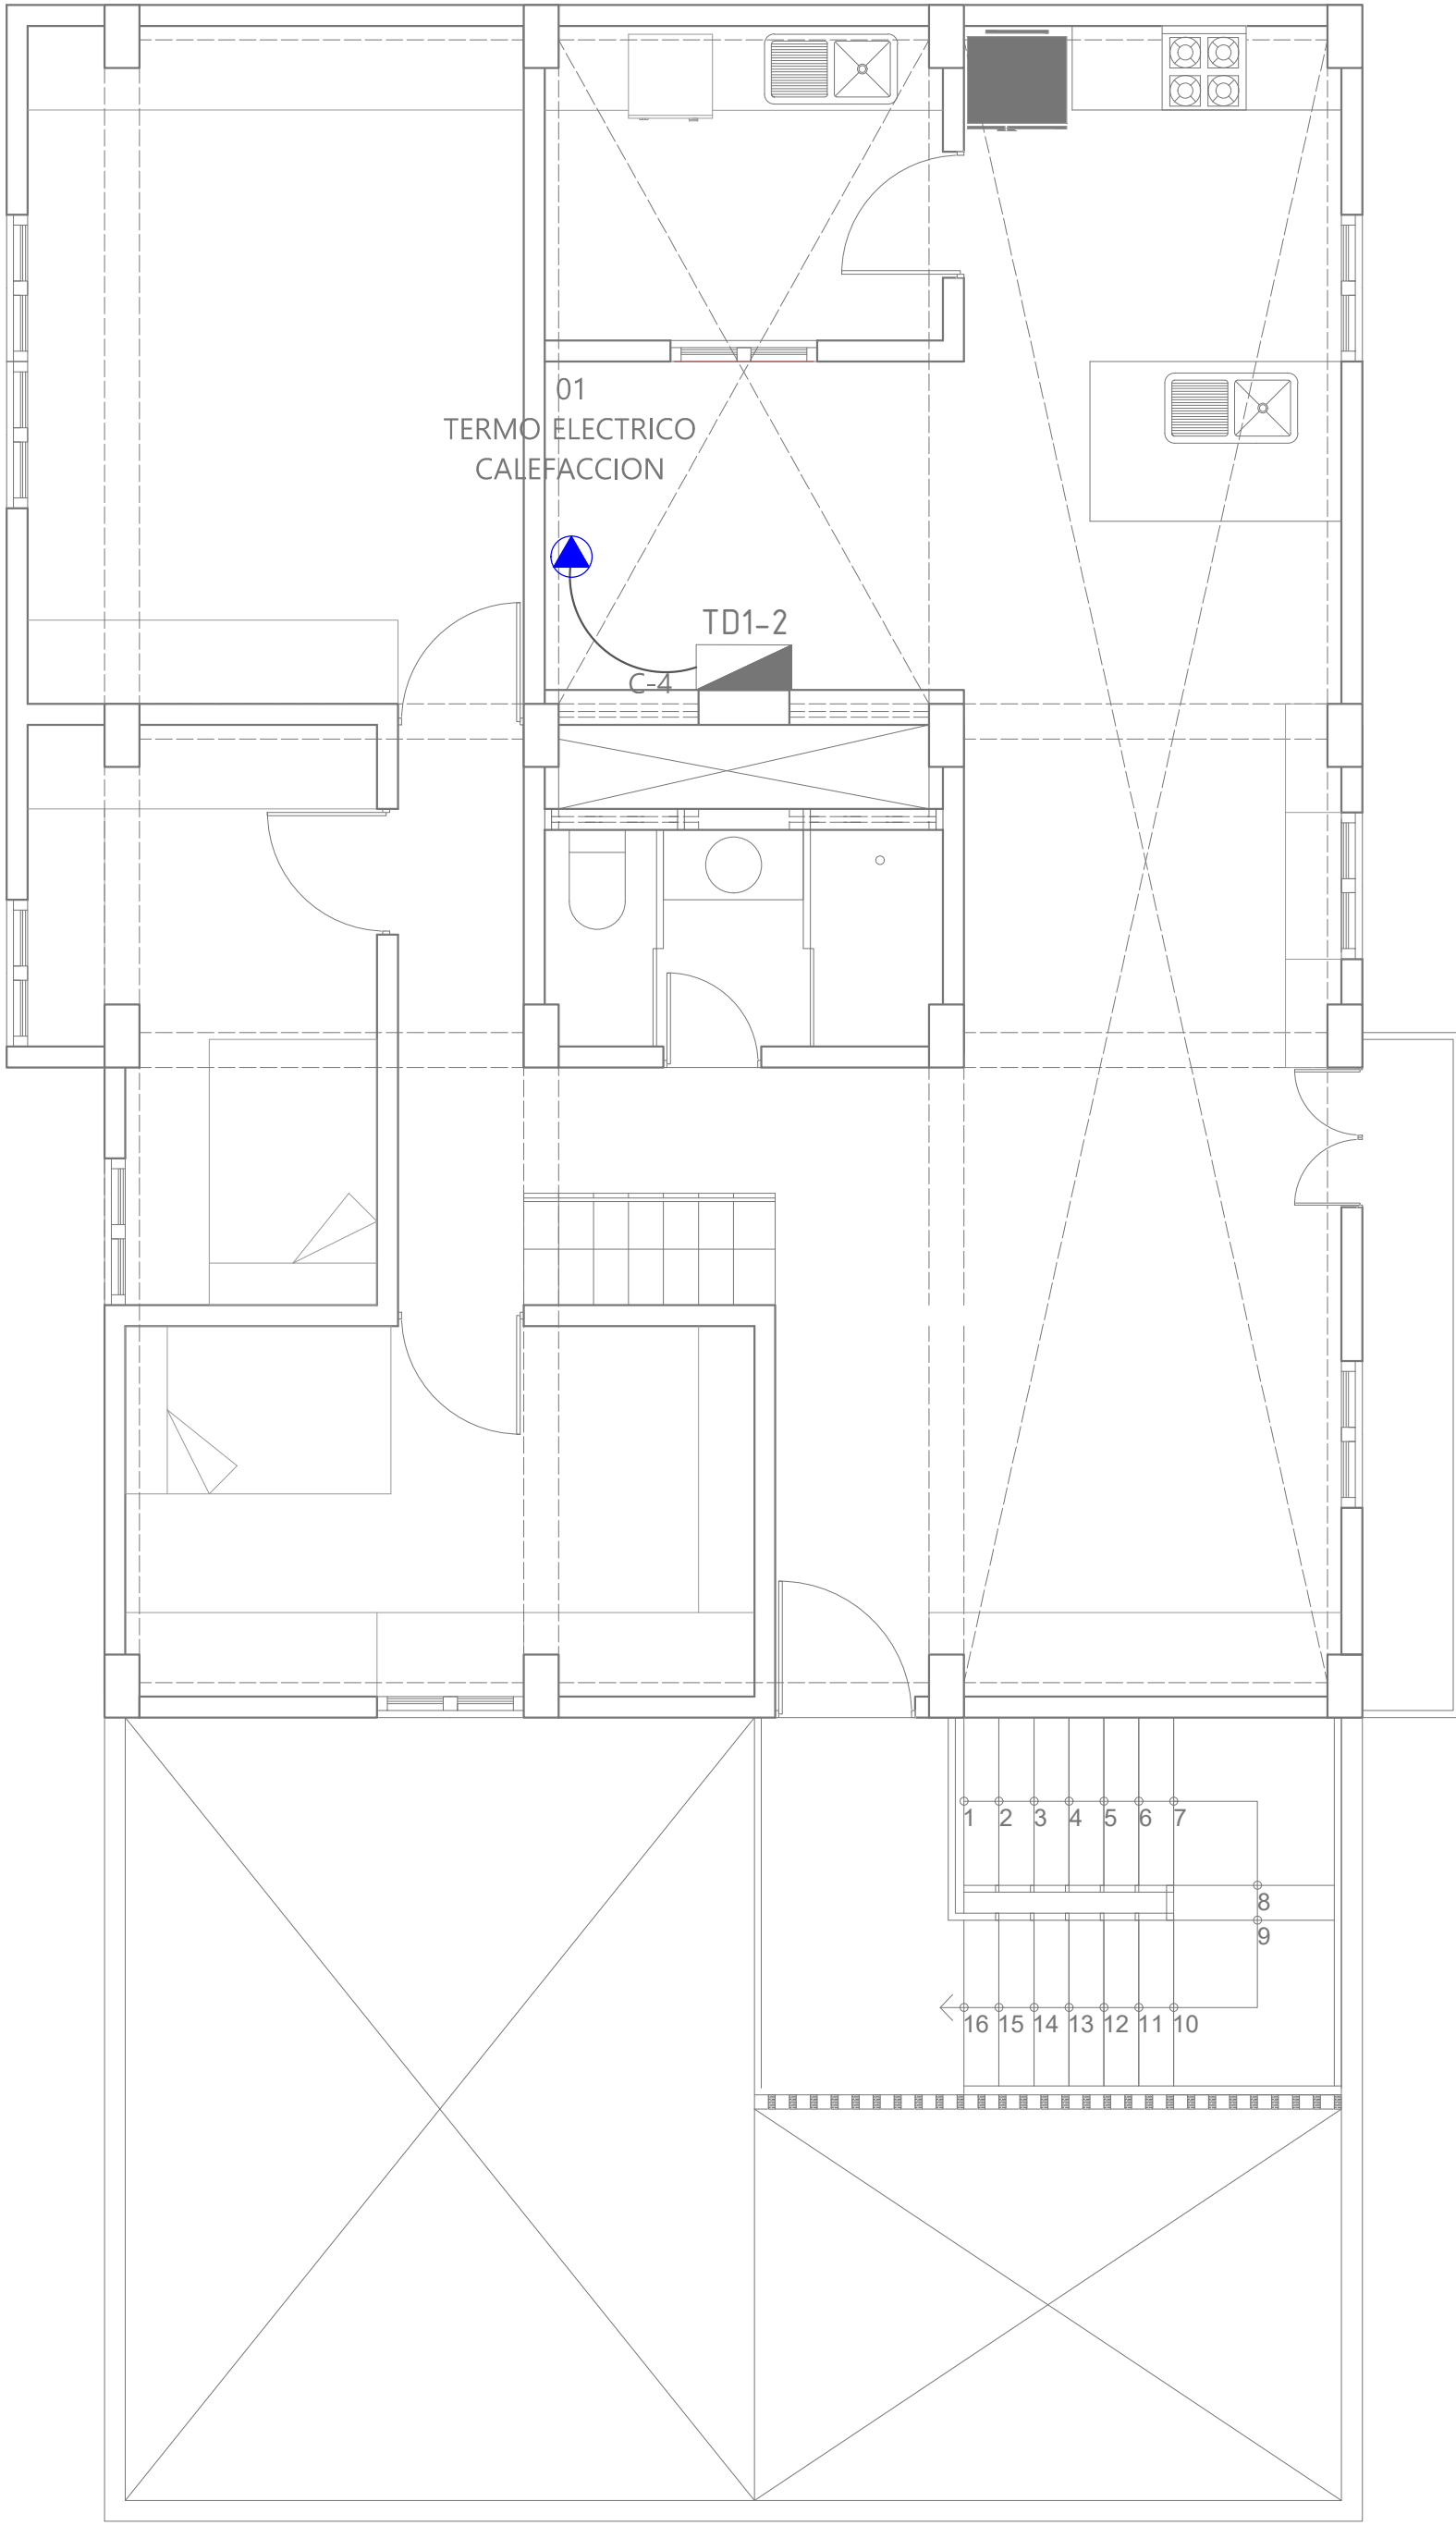

SEGUNDO NIVEL - CARGAS ESPECIALES

LEYENDA	
CIRCUITOS	
	CIRCUITO TECTO
	CIRCUITO DE PISO
SEÑALIZACIÓN	
	TOMACORRIENTE DOBLE C/TOMA A TIERRA
	TOMACORRIENTE DOBLE C/TOMA A TIERRA, ALTO
	TOMACORRIENTE DOBLE C/TOMA A TIERRA, ALTO
TIPO	
	S ₁ INTERRUPTOR SIMPLE
	2S ₂₀ INTERRUPTOR SIMPLE
	3S ₃₀ INTERRUPTOR SIMPLE
	S ₃ INTERRUPTOR SIMPLE
	2S ₃₀ INTERRUPTOR SIMPLE
	3S ₃₀ INTERRUPTOR SIMPLE
TIPO DE LUMINARIA	
	MERCURIO HALOGENADO
	FLOURESCENTE COMPACTO
	FLOURESCENTE LINEAL
	FAROLA EMPOTRADA A PISO
	POSTE DE LUMINARIA SIMPLE
	POSTE DE LUMINARIA DOBLE
	BRAQUETE
	LUZ DE EMERGENCIA
TABLEROS	
	TABLERO GENERAL
	TABLERO DE TRANSFERENCIA AUTOMÁTICA
	TABLERO DE EMERGENCIA
	GRUPO ELECTROGENO
	TABLERO DE DISTRIBUCION
	SUBTABLERO DE DISTRIBUCION
	CAJA DE PASO

PROYECTO:	
VIVIENDAS PRODUCTIVAS Y PROCESADORA DE TRUCHA HUARÁZ	
ALUMNA:	
VELÁSQUEZ LÓPEZ MARGARITA T.	
LUMINARIAS VIVIENDA TIPO A	
ESCALA:	FECHA:
1/50	JUNIO 2021
PROFESIONAL RESPONSABLE:	
ARQ. JORGE COSMÓPOLIS BULLÓN ING. TOMAS CARRASCO ORELLANO ING. LUIS ALBERTO RAMOS MARTINEZ ING. JOSE CARLOS YAFAC RISCO	
LAMINA:	