




PRIMER NIVEL - LUMINARIA

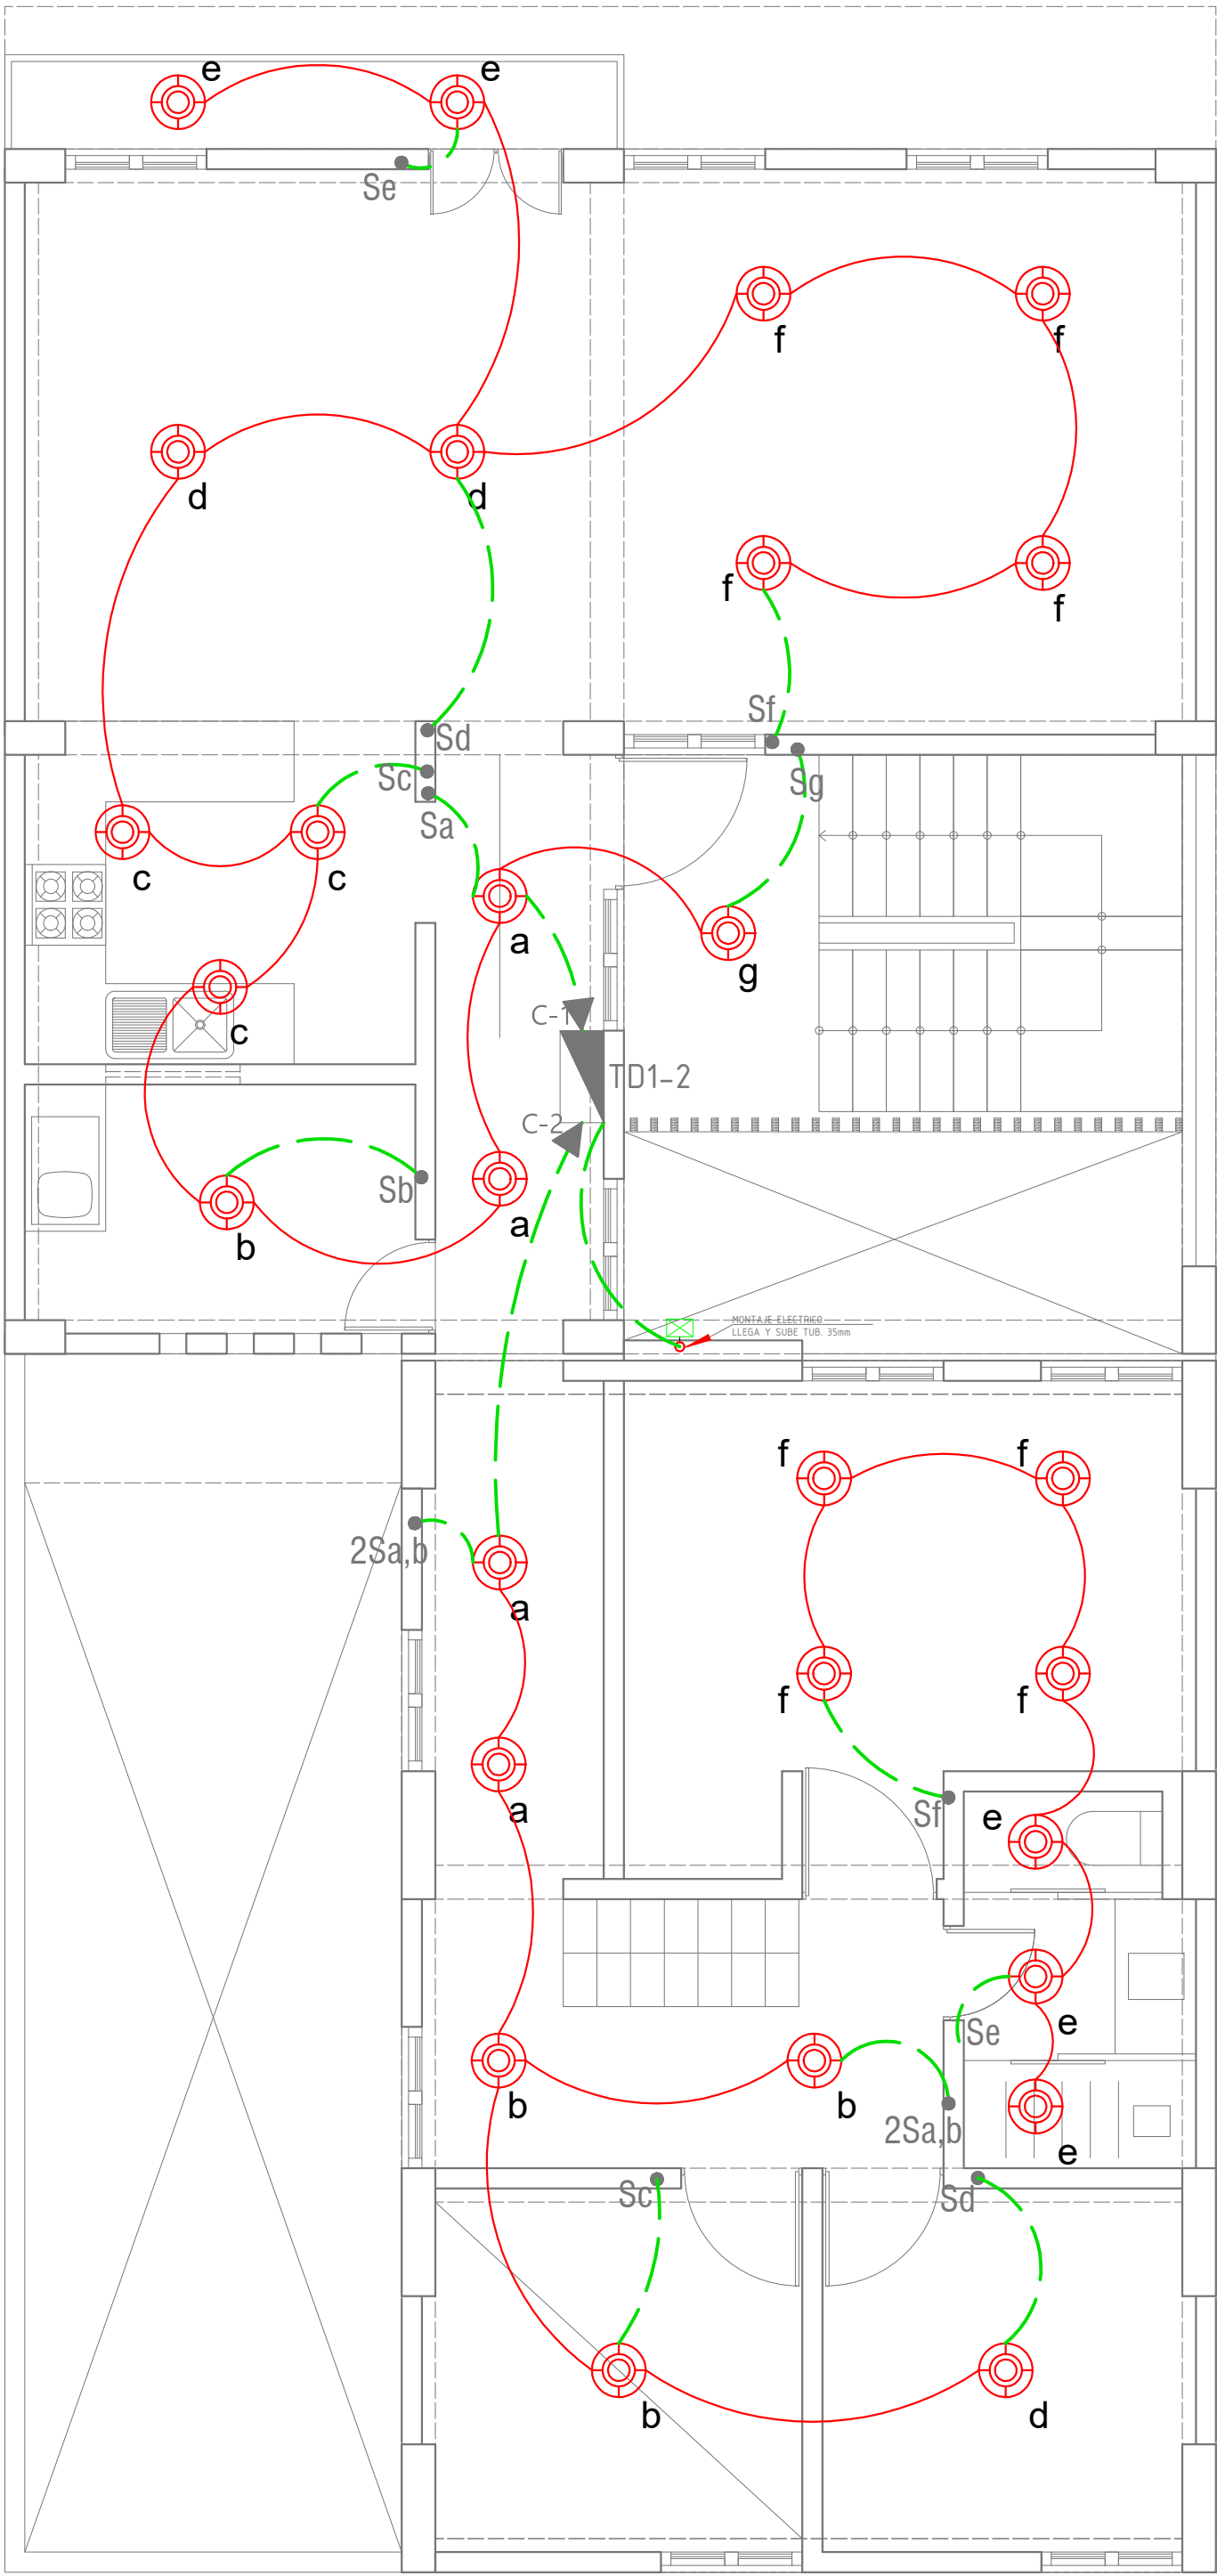


SEGUNDO NIVEL - LUMINARIA

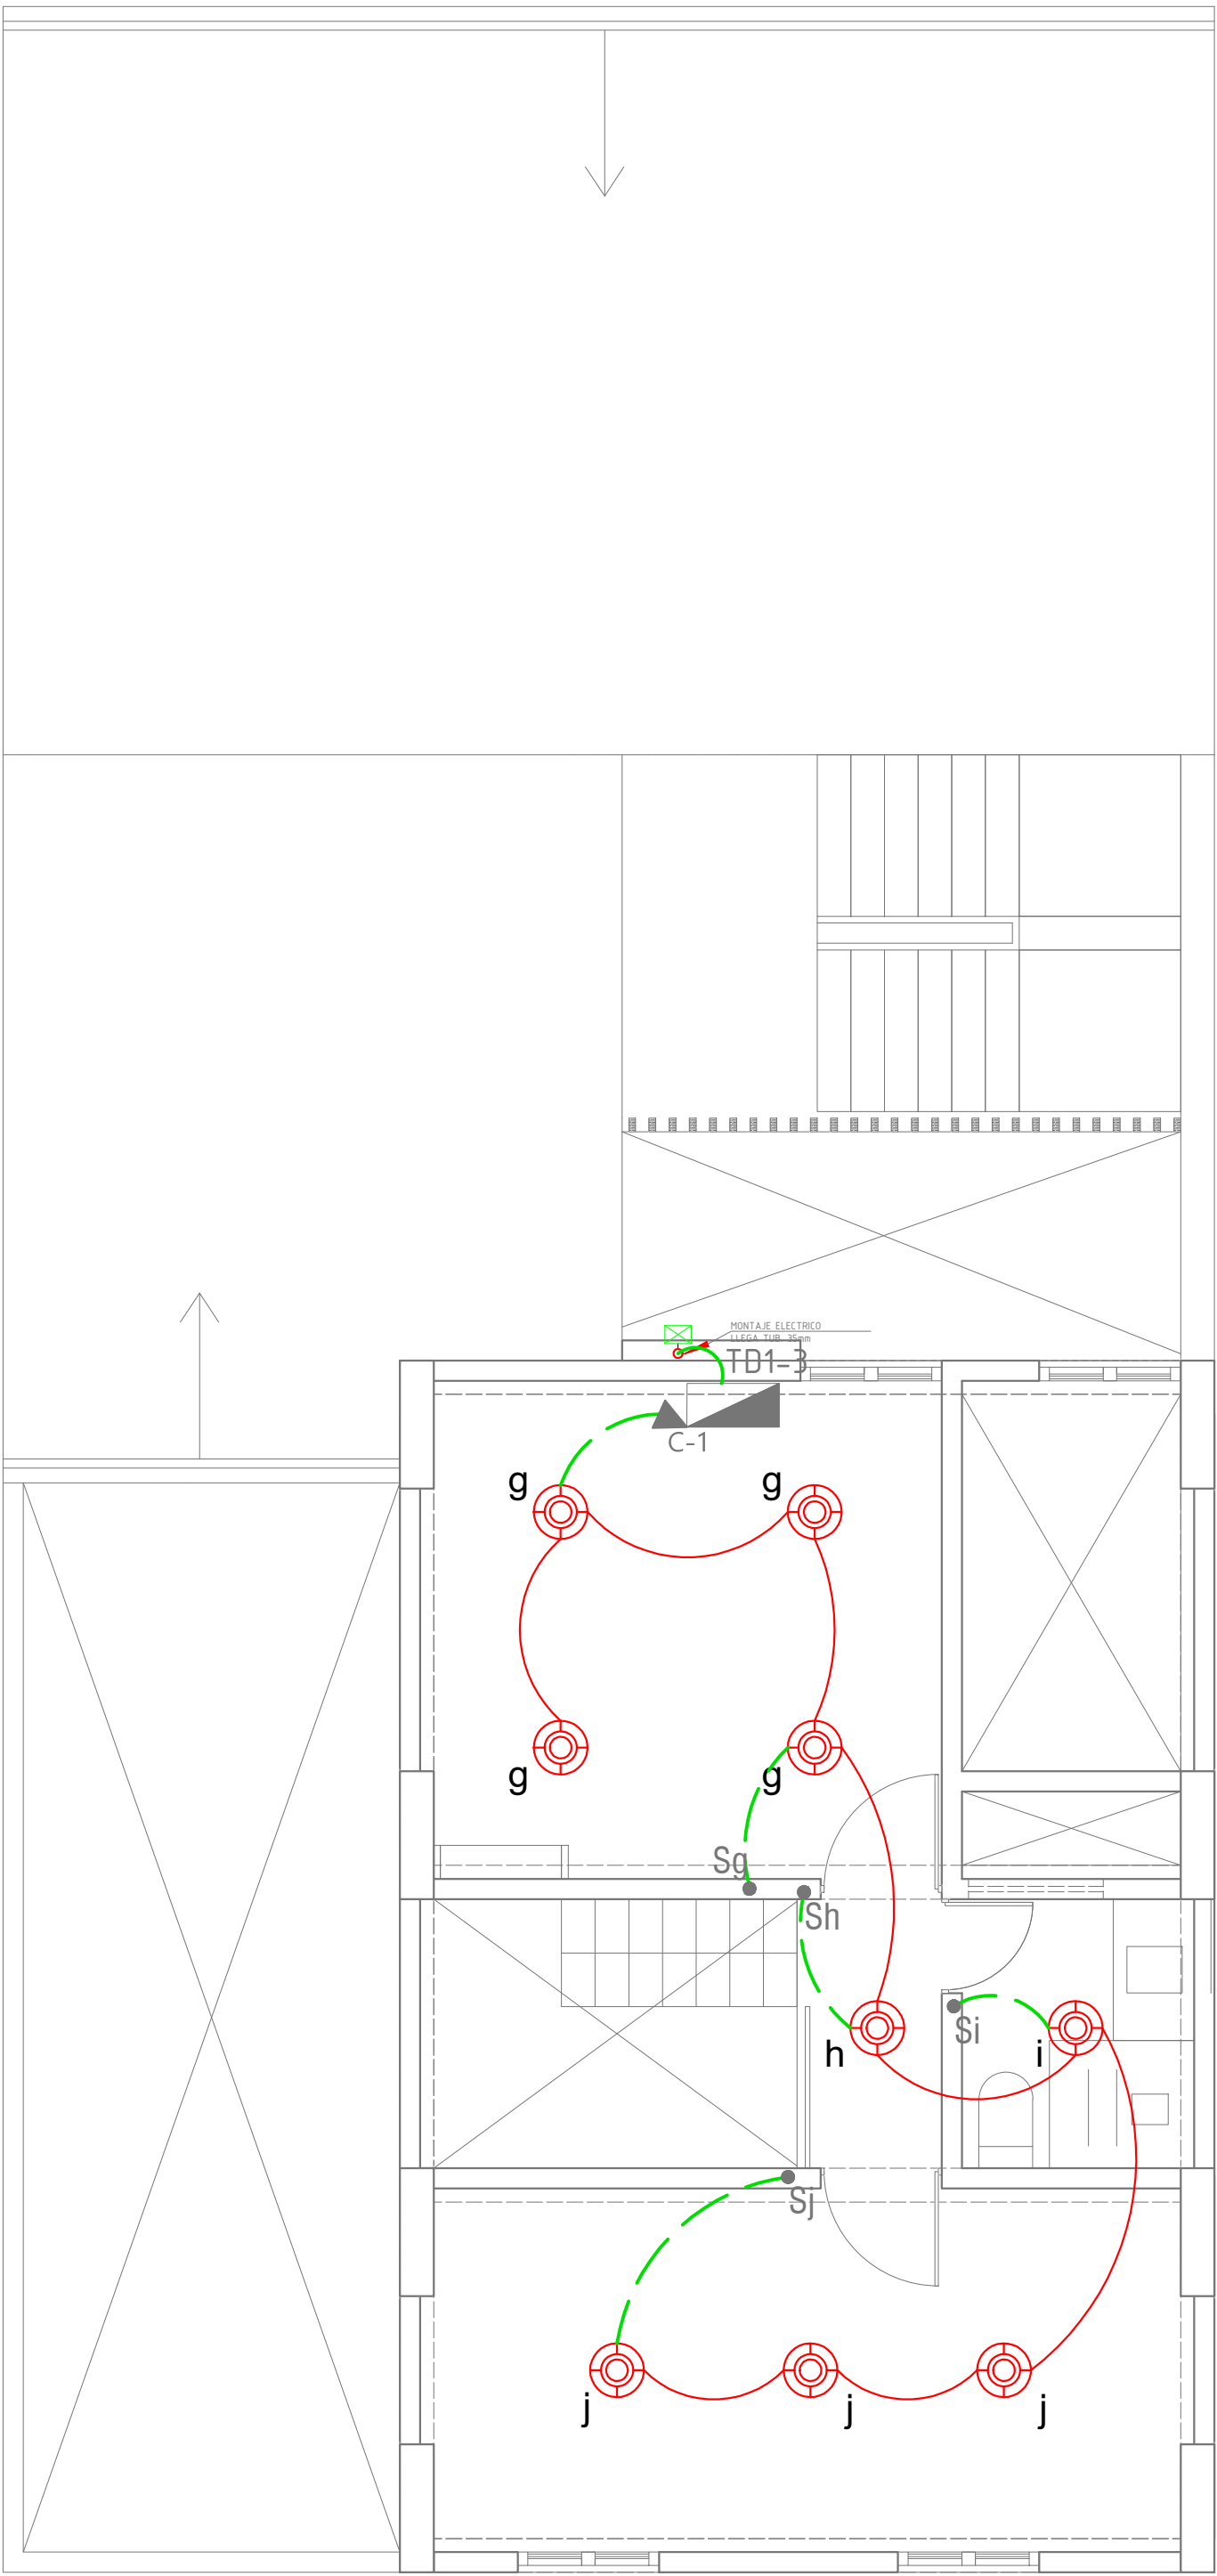

TERCER NIVEL - LUMINARIA

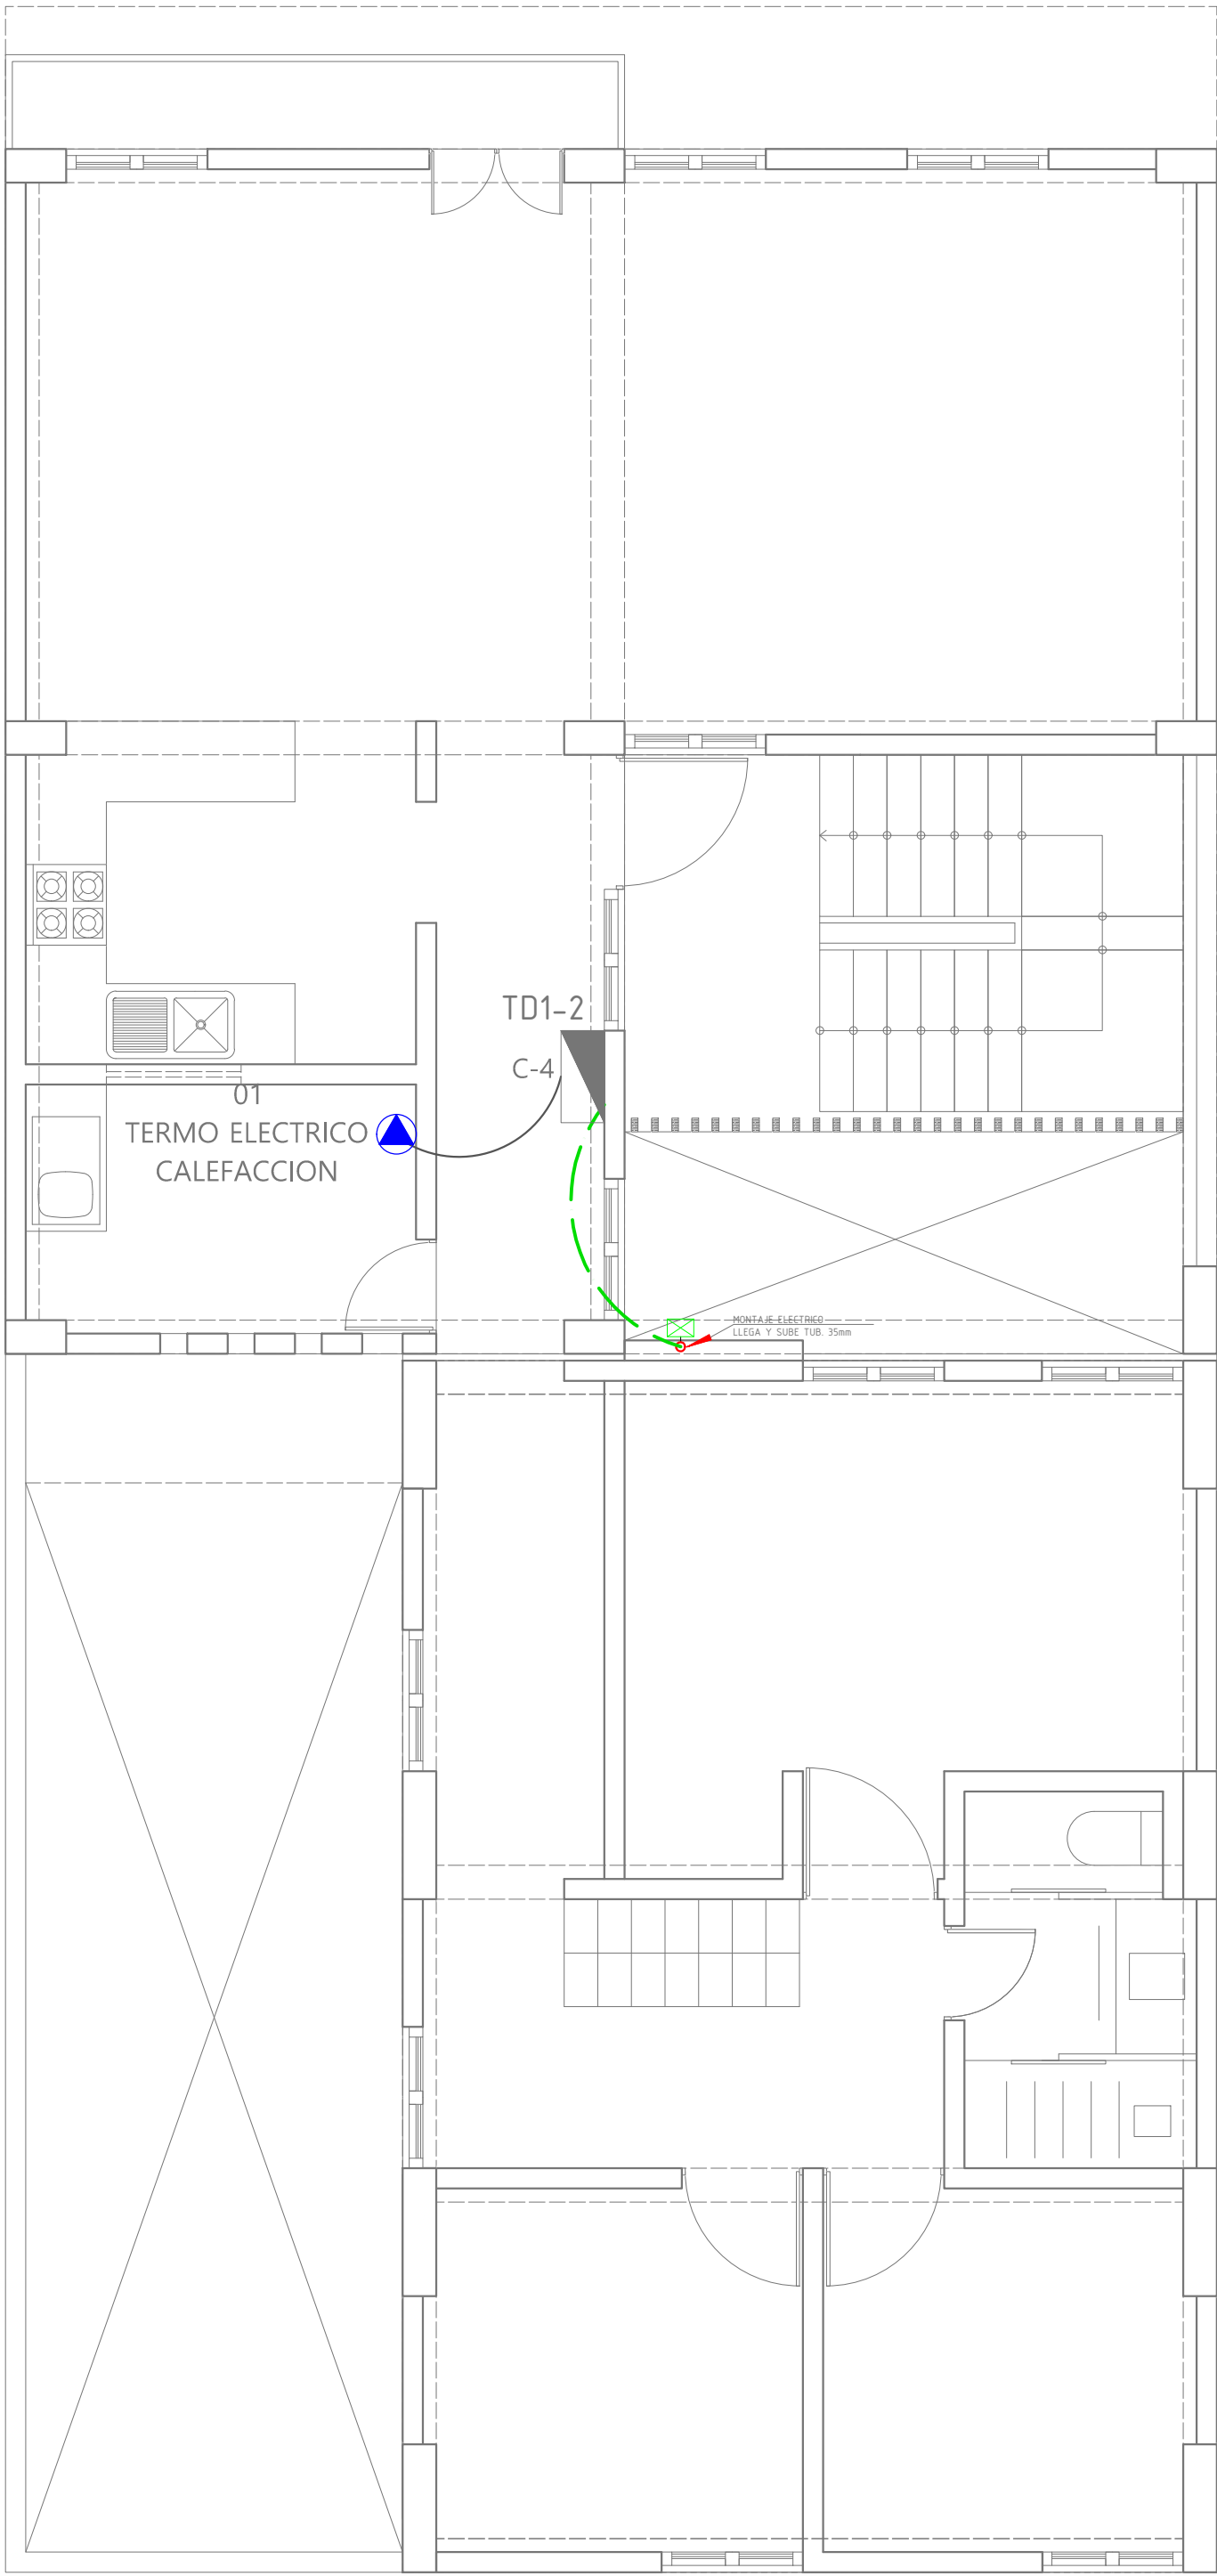
















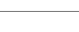










SEGUNDO NIVEL - CARGAS ESPECIALES



USAT

Universidad Católica

Santo Toribio de Mogrovejo

LEYENDA	
CIRCUITOS	
	CIRCUITO TEOCHO
	CIRCUITO DE PISO
SEÑALIZACIÓN	
	TOMACORRIENTE DOBLE C/TOMA A TIERRA
	TOMACORRIENTE DOBLE C/TOMA A TIERRA, ALTO
	TOMACORRIENTE DOBLE C/TOMA A TIERRA, ALTO
TIPO	
	S <sub>1</sub> INTERRUPTOR SIMPLE
	2S <sub>1a</sub> INTERRUPTOR SIMPLE
	3S <sub>1a</sub> INTERRUPTOR SIMPLE
	S <sub>3</sub> INTERRUPTOR SIMPLE
	2S <sub>3a</sub> INTERRUPTOR SIMPLE
	3S <sub>3a</sub> INTERRUPTOR SIMPLE
TIPO DE LUMINARIA	
	MERCURIO HALOGENADO
	FLOURESCENTE COMPACTO
	FLOURESCENTE LINEAL
	FAROLA EMPOTRADA A PISO
	POSTE DE LUMINARIA SIMPLE
	POSTE DE LUMINARIA DOBLE
	BRAQUETE
	LUZ DE EMERGENCIA
TABLEROS	
	TG TABLERO GENERAL
	TTA TABLERO DE TRANSFERENCIA AUTOMÁTICA
	TE TABLERO DE EMERGENCIA
	GE GRUPO ELECTROGENO
	TD TABLERO DE DISTRIBUCIÓN
	TD-1 SUBTABLERO DE DISTRIBUCIÓN
	CAJA DE PASO

PROYECTO:  
VIVIENDAS PRODUCTIVAS Y PROCESADORA DE TRUCHA HUARÁZ

ALUMNA:  
VELÁSQUEZ LÓPEZ MARGARITA T.

LUMINARIAS VIVIENDA TIPO B

ESCALA:  
1/50

FECHA:

PROFESIONAL RESPONSABLE:  
ARQ. JORGE COSMÓPOLIS BULLÓN  
ING. TOMAS CARRASCO ORELLANO  
ING. LUIS ALBERTO RAMOS MARTINEZ  
ING. JOSE CARLOS YAFAC RISCO

LAMINA:  
IE-02