

LEYENDA:

SÍMBOLO	DESCRIPCIÓN
	TUBERIA DE AGUA PVC
	VALVULA COMPUERTA
	VALVULA SHEK
	CODO DE 90°
	CODO DE TEE
	CODO DE 90° CON SUBIDA
	CODO DE 90° CON BAJADA
	MEDIDOR

PROYECTO:

VIVIENDAS PRODUCTIVAS
Y PROCESADORA DE TRUCHA
HUARÁZ

ALUMNA:

VELÁSQUEZ LÓPEZ MARGARITA T.

DESCRIPCION:

INSTALACION SANITARIAS
VIVIENDA TIPO A

ESCALA:

1/50

FECHA:


JUNIO 2021

PROFESIONAL RESPONSABLE:


ARQ. JORGE COSMÓPOLIS BULLÓN
ING. TOMAS CARRASCO ORELLANO
ING. LUIS ALBERTO RAMOS MARTINEZ
ING. JOSE CARLOS YAFAC RISCO

LAMINA:


IS-01

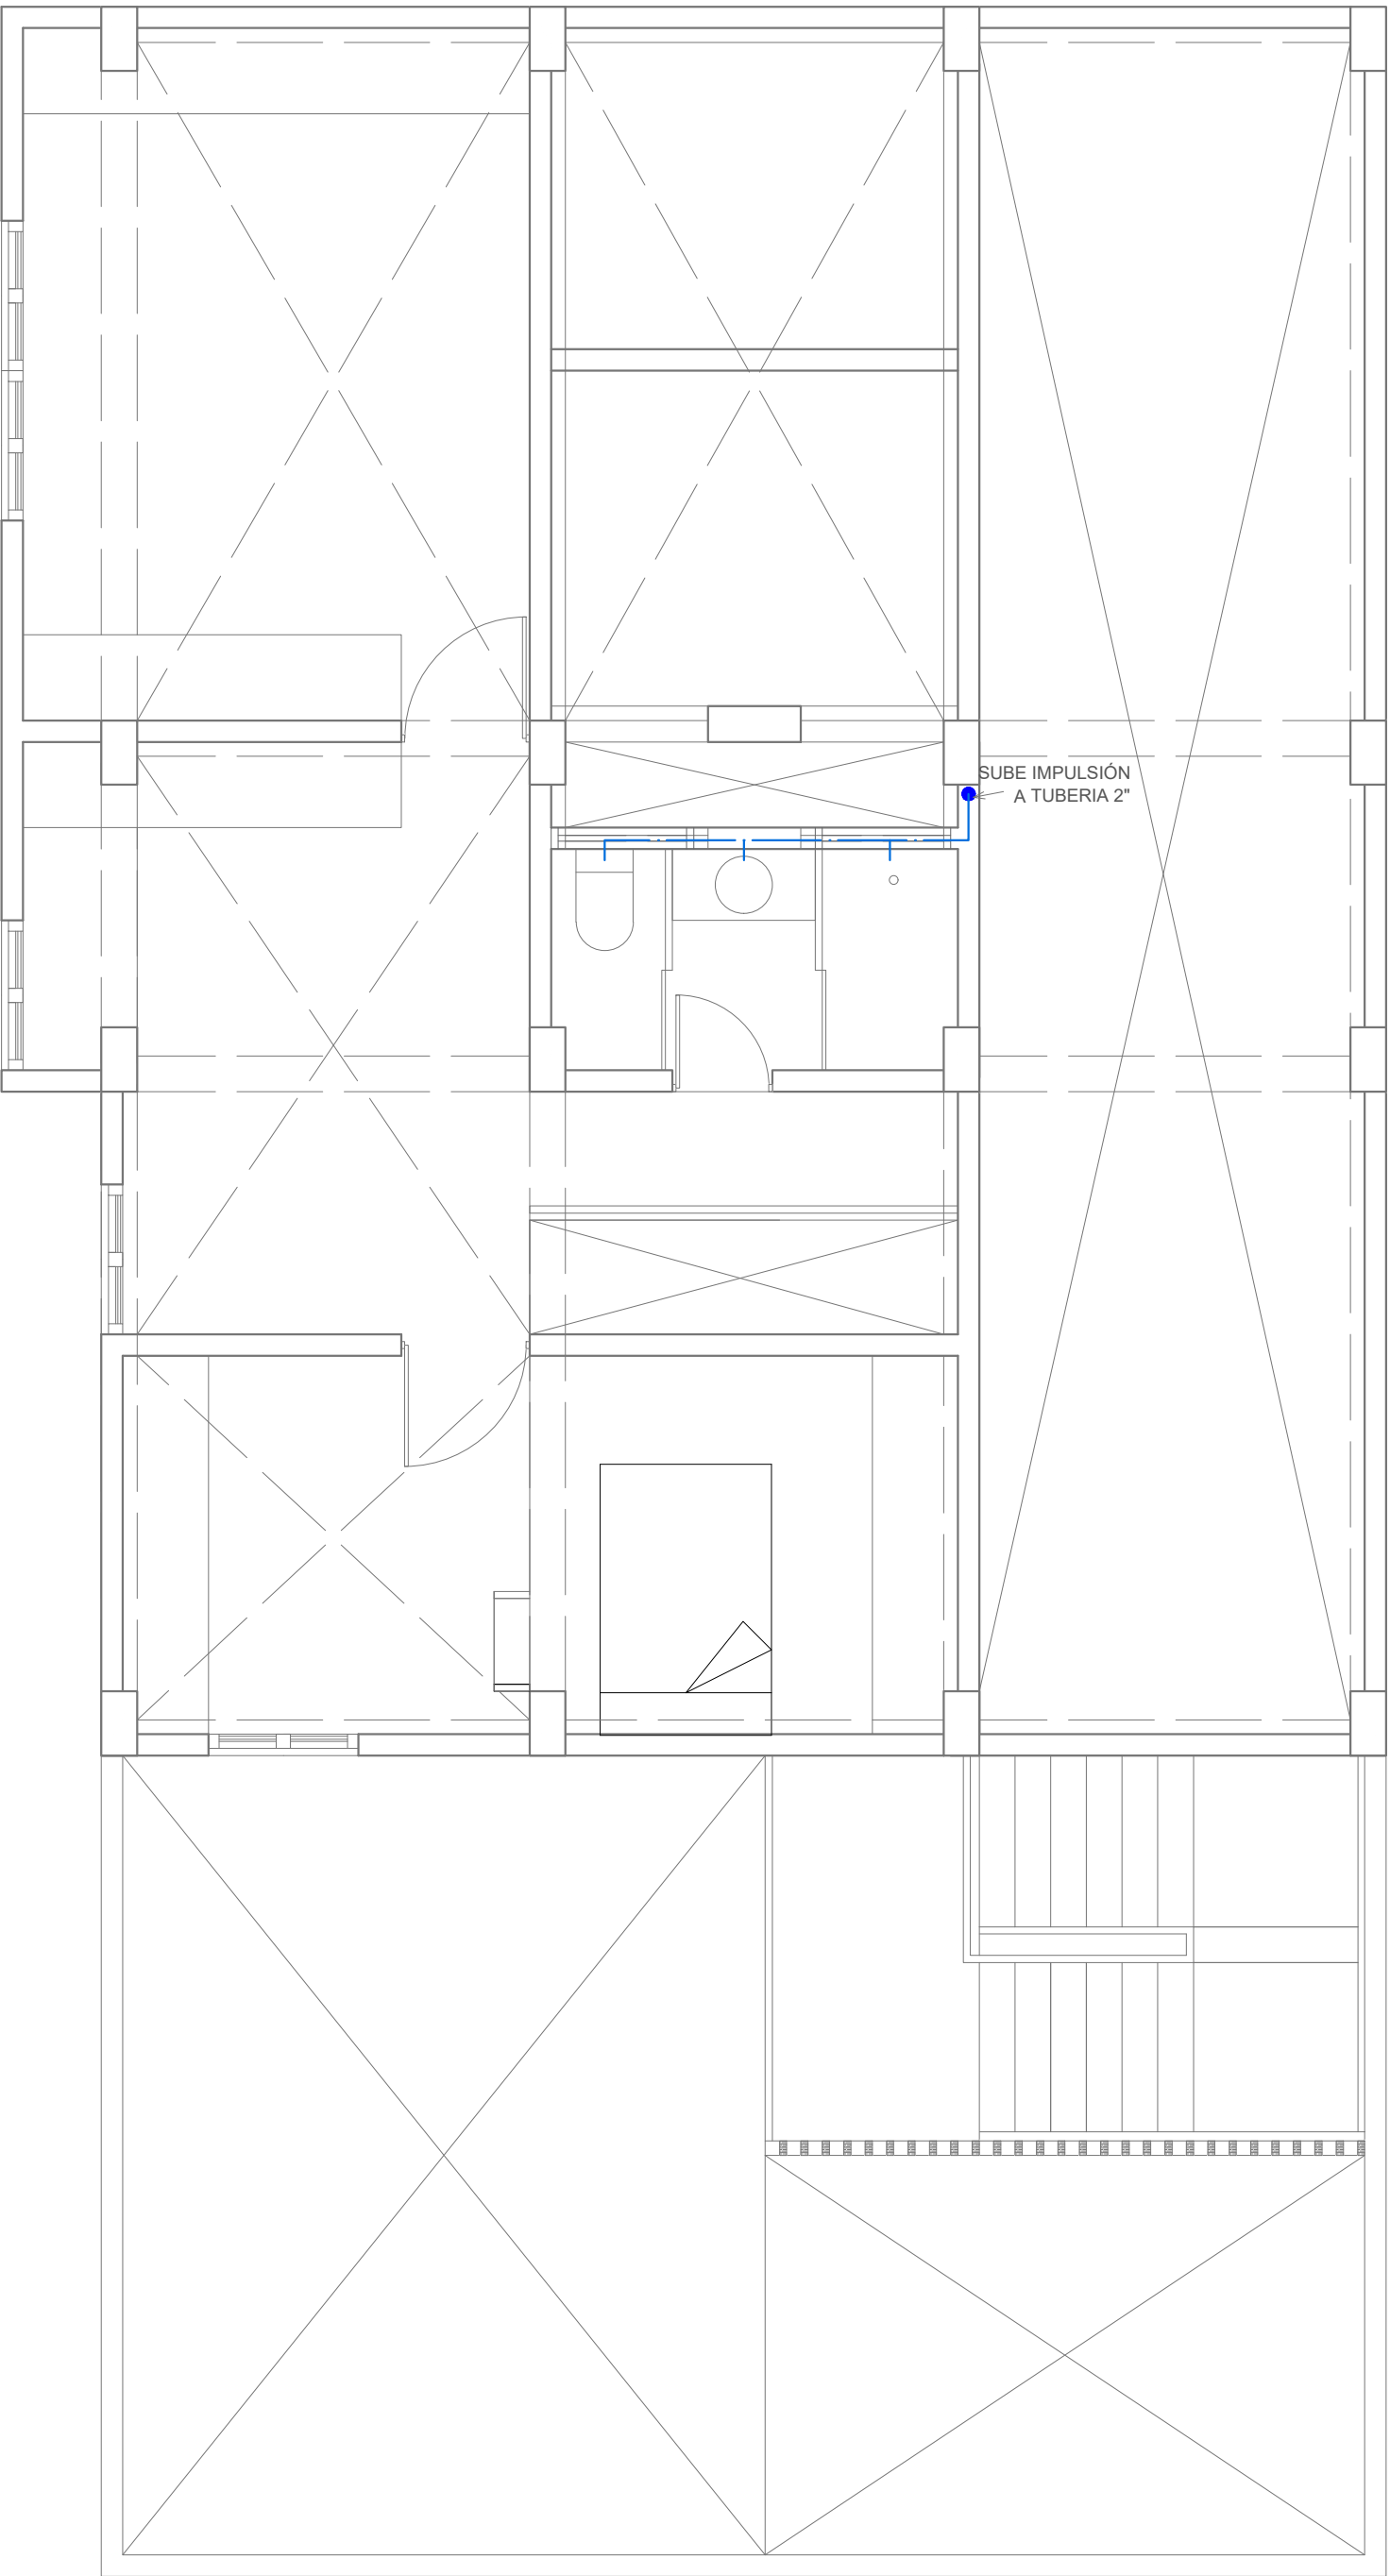

PRIMER NIVEL - LUMINARIA

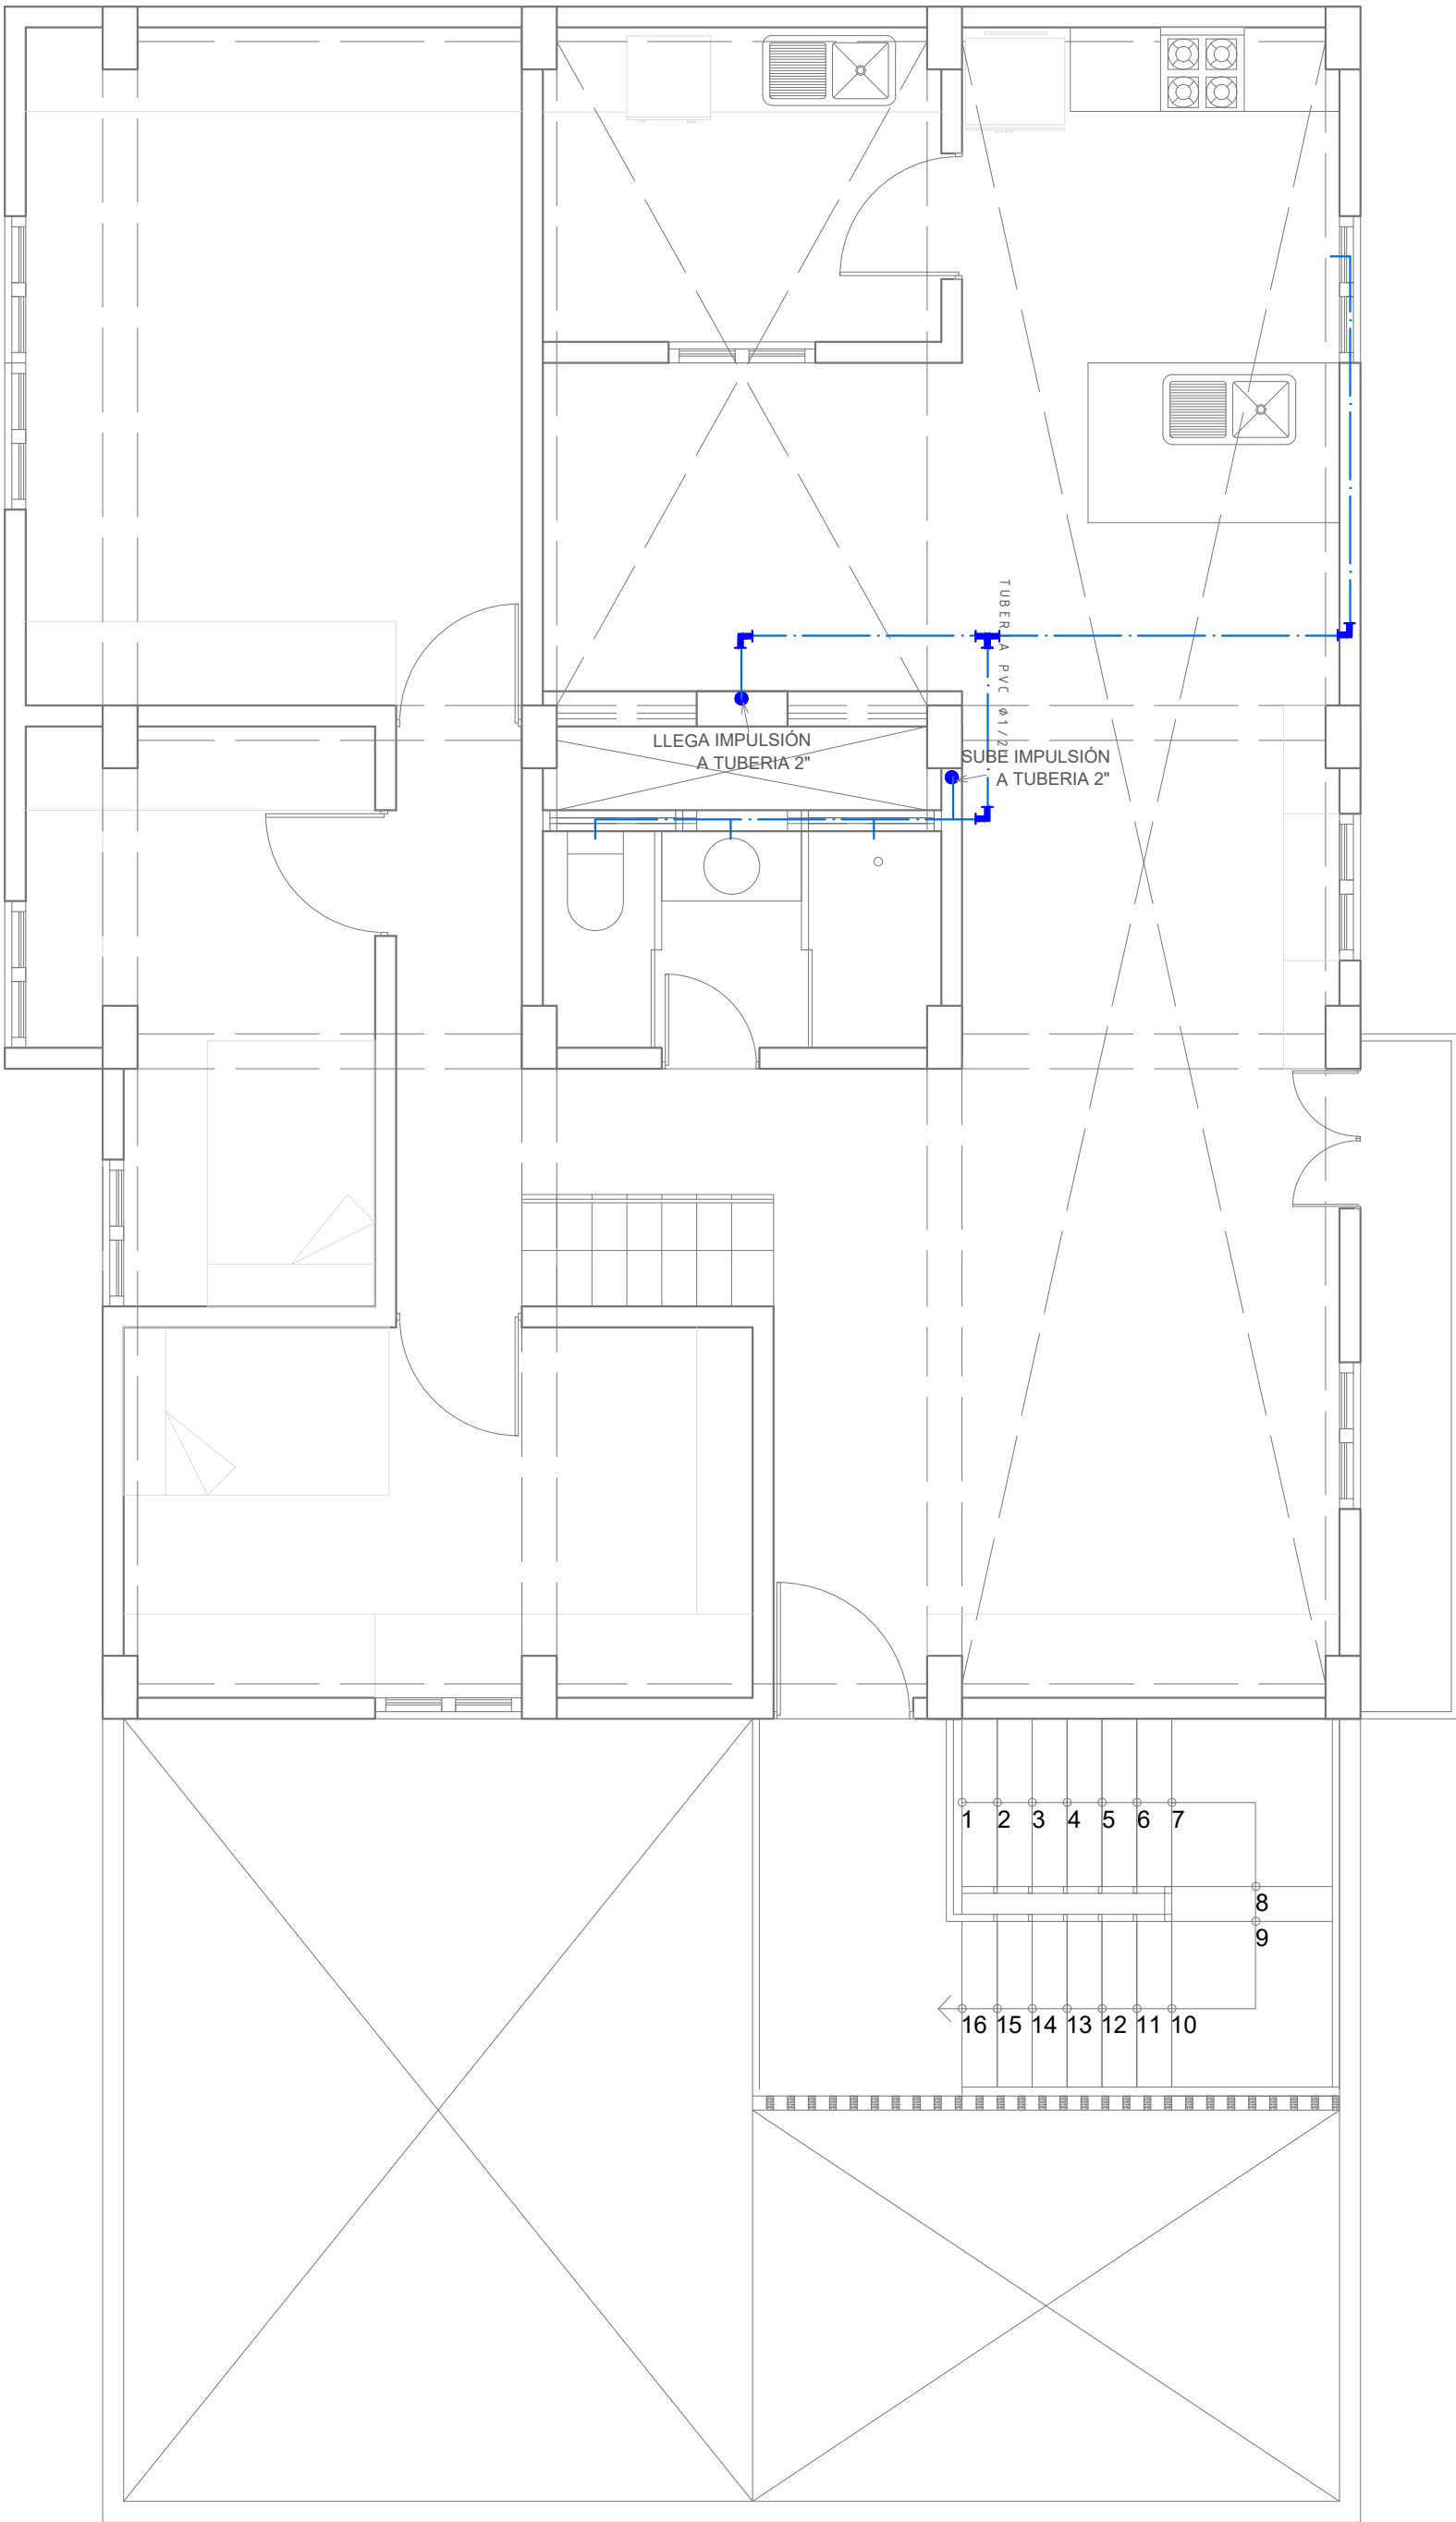

PRIMER NIVEL - LUMINARIA

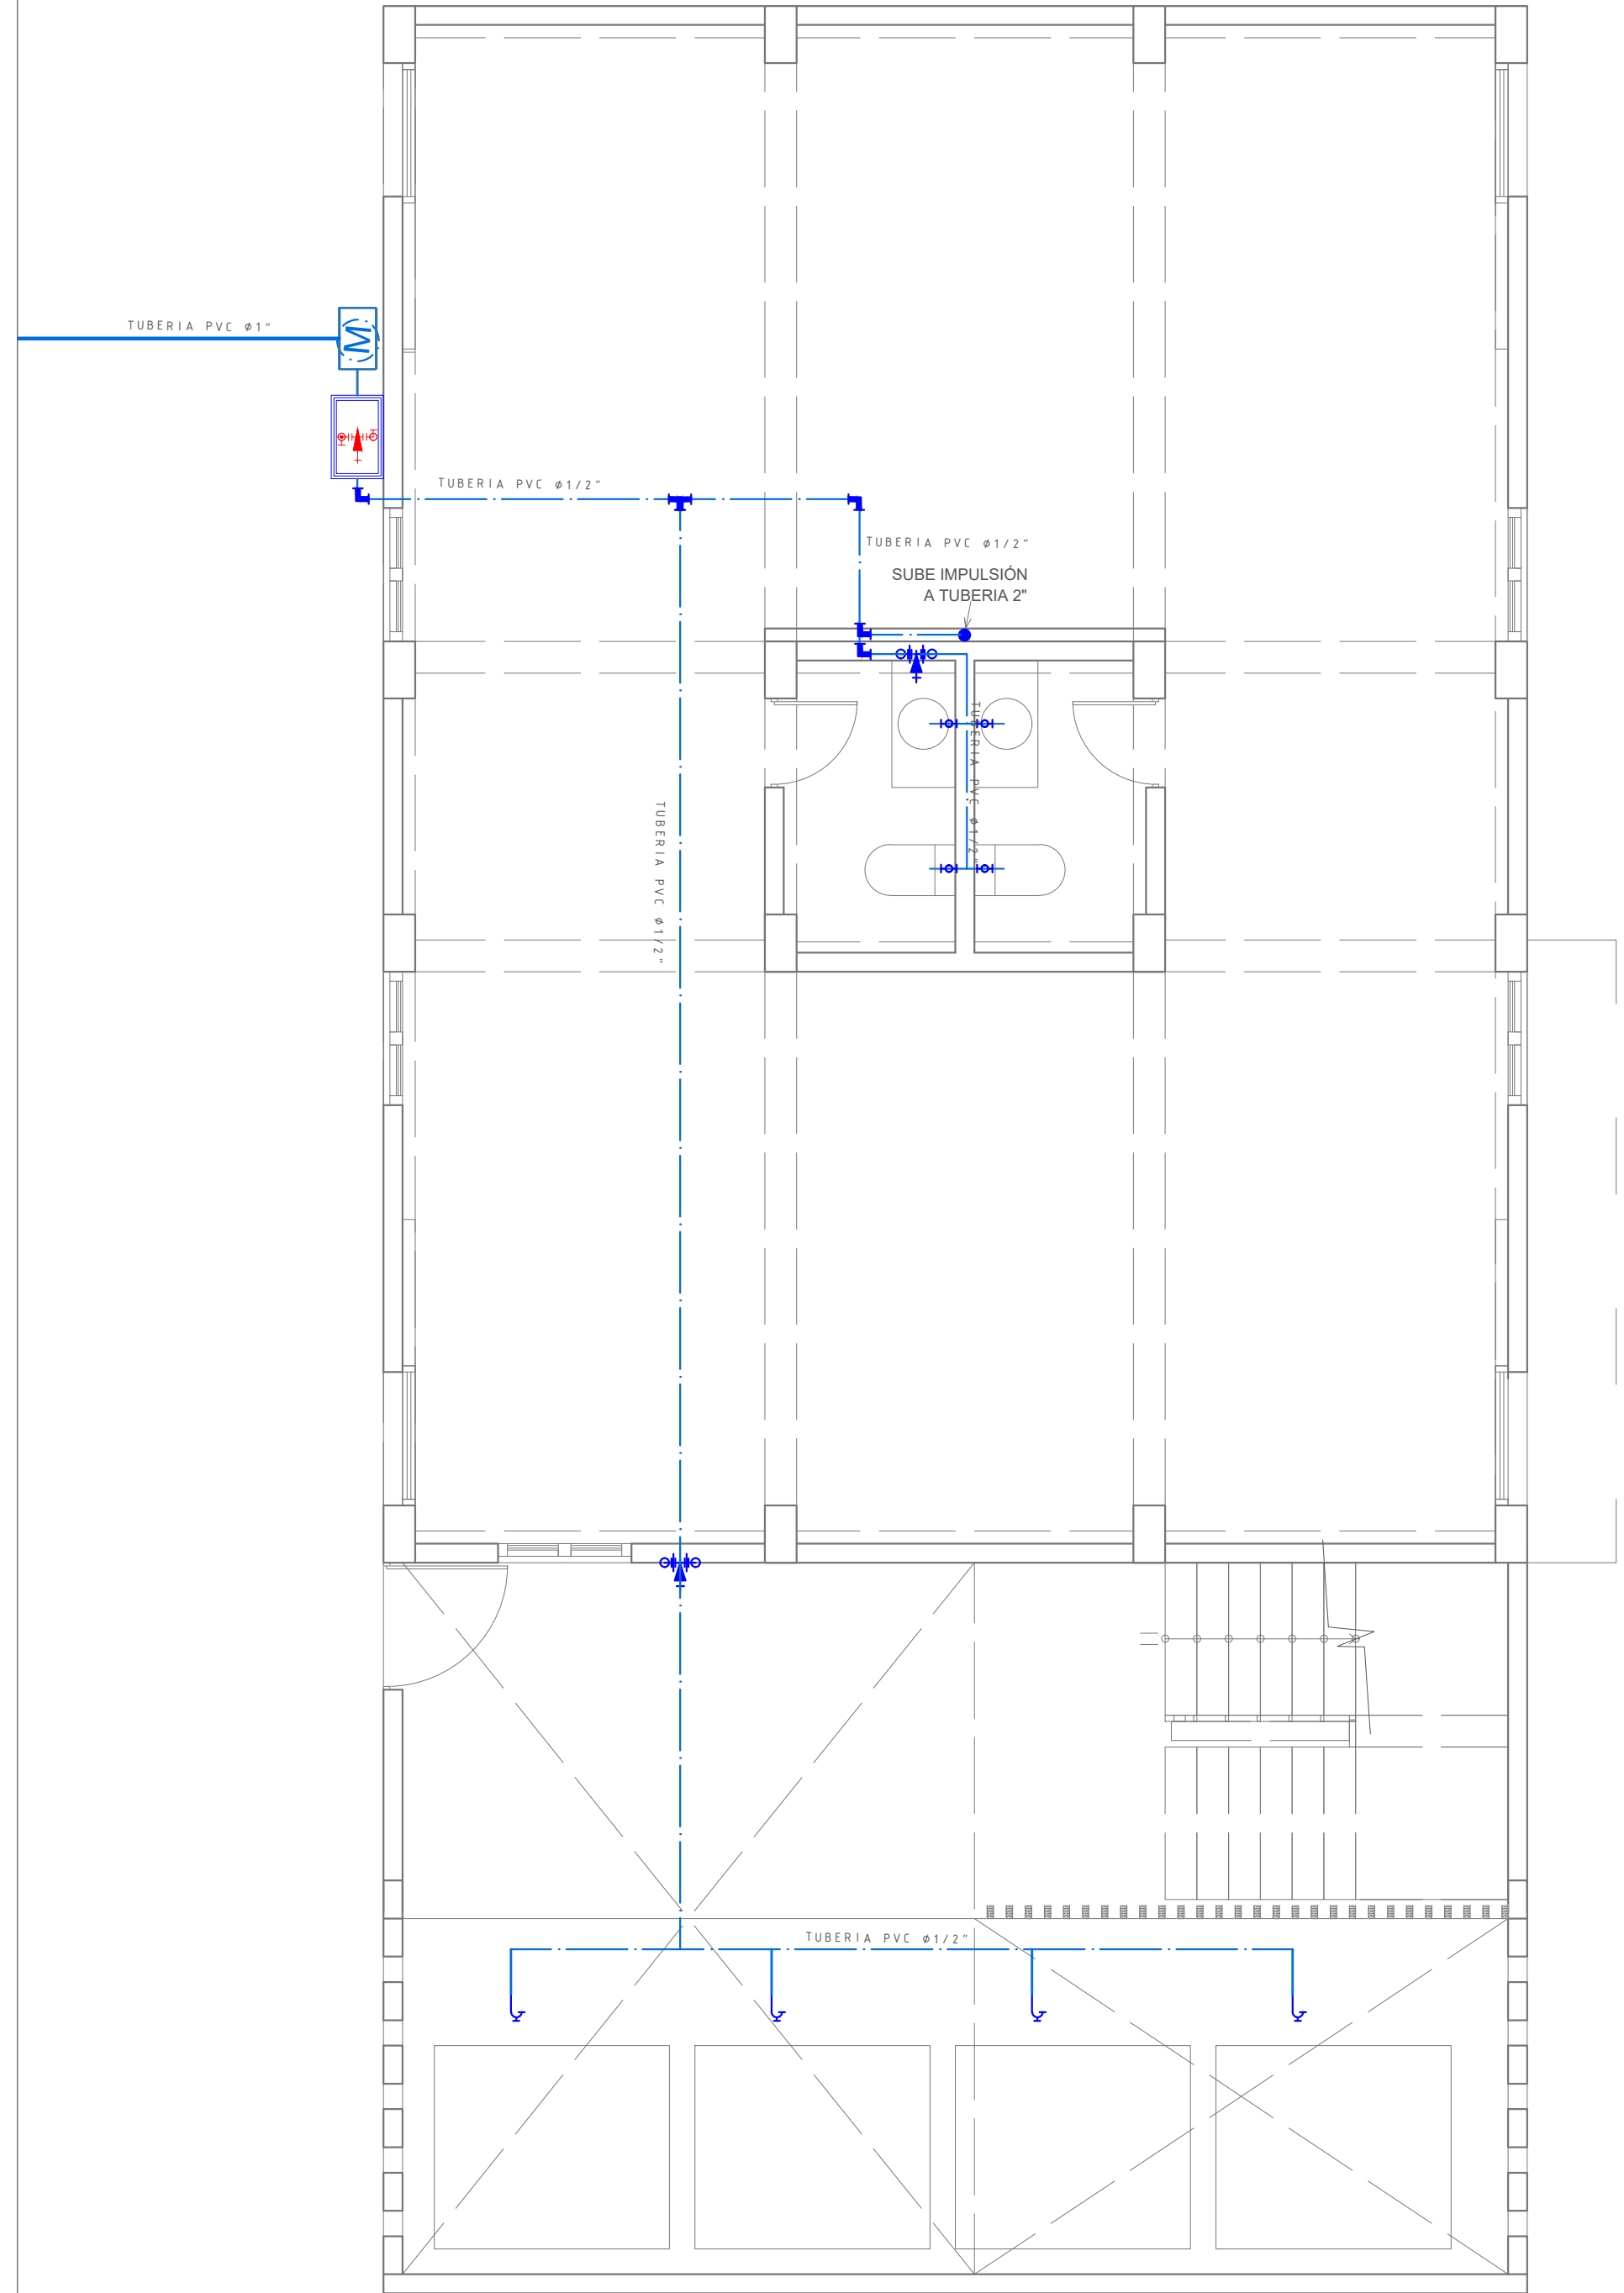

PRIMER NIVEL - LUMINARIA