




PRIMER NIVEL - LUMINARIA

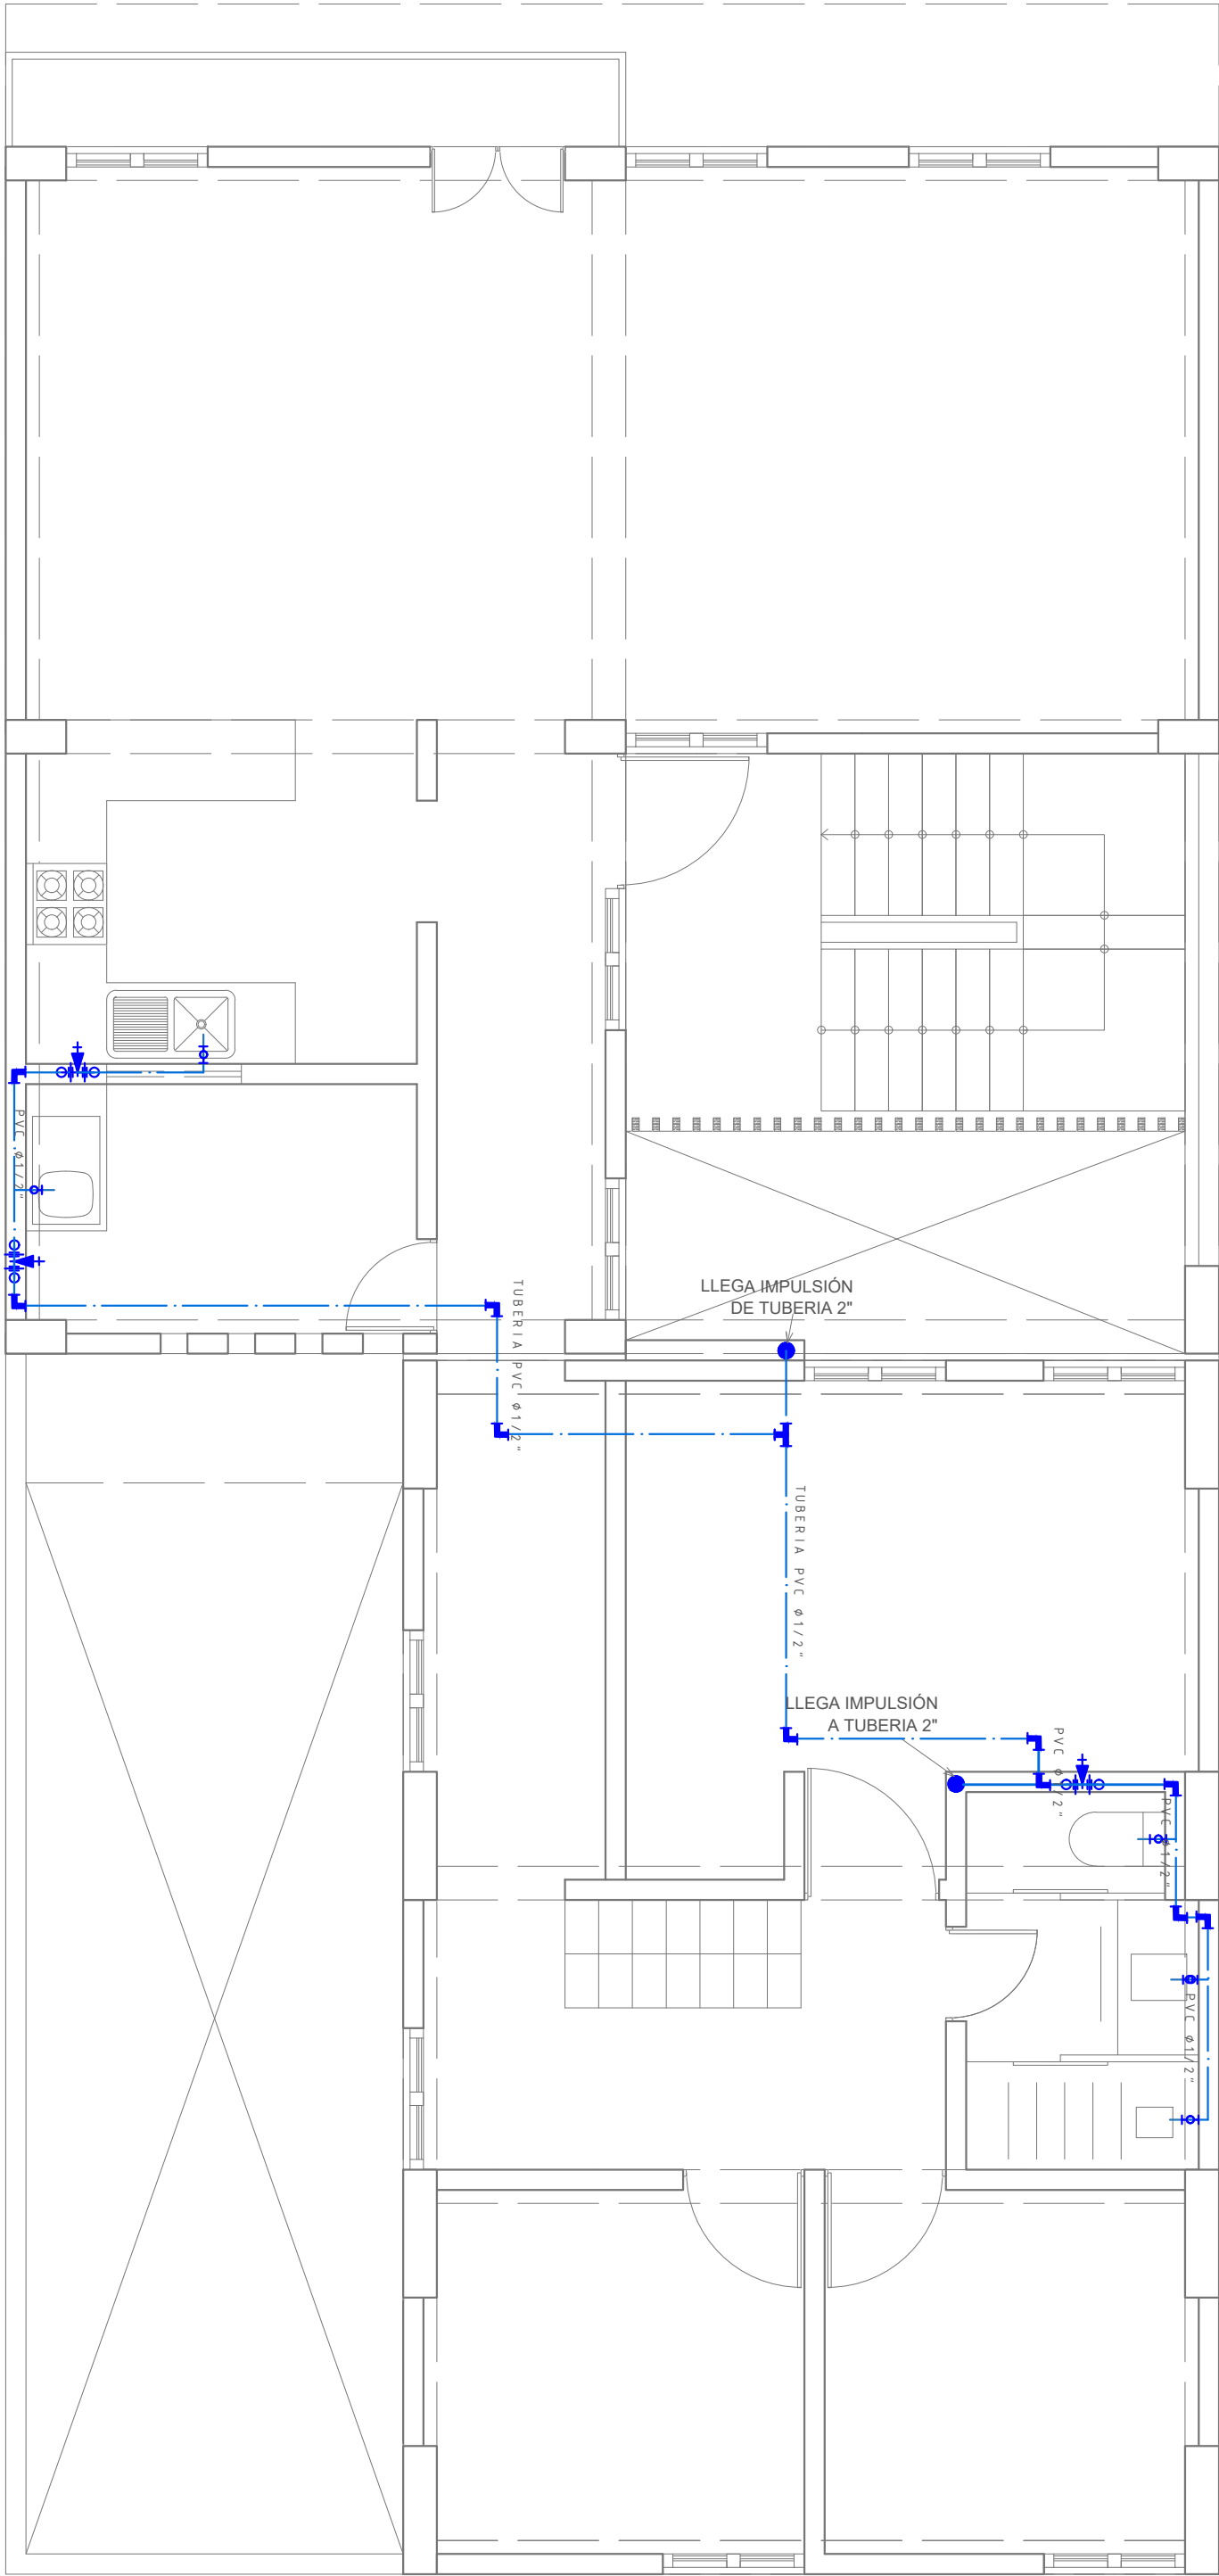

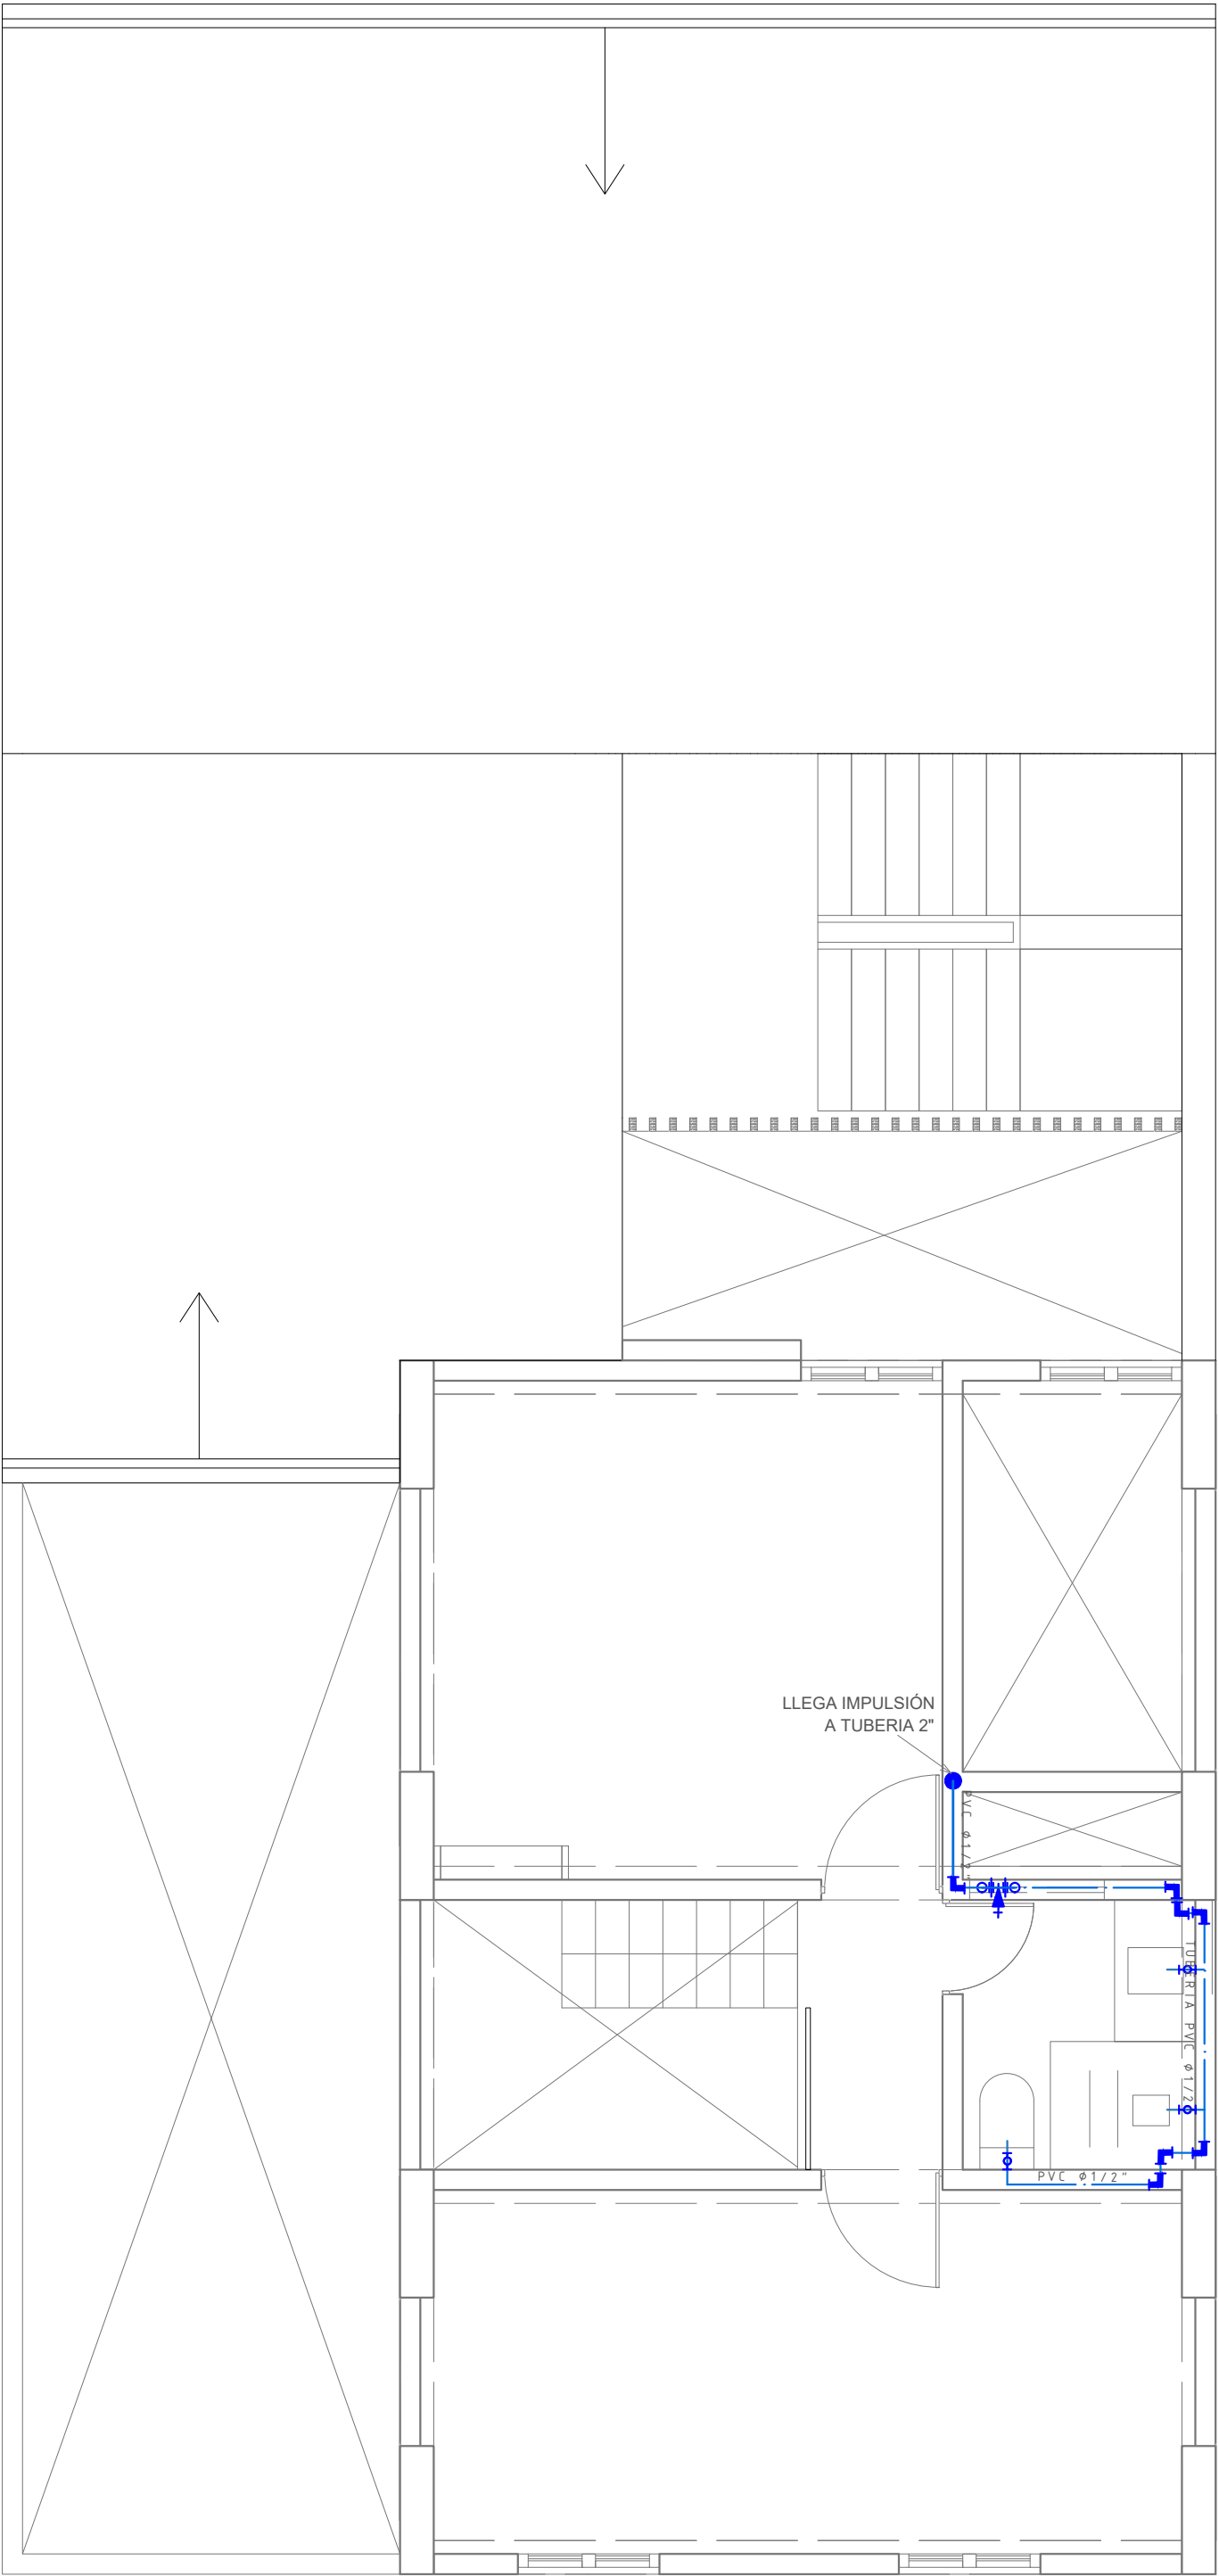





PRIMER NIVEL - LUMINARIA



PRIMER NIVEL - LUMINARIA



USAT  
Universidad Católica  
Santo Toribio de Mogrovejo

LEYENDA:	
SÍMBOLO	DESCRIPCION
	TUBERIA DE AGUA PVC
	VALVULA COMPUERTA
	VALVULA SHEK
	CODO DE 90°
	CODO DE TEE
	CODO DE 90° CON SUBIDA
	CODO DE 90° CON BAJADA
	MEDIDOR

PROYECTO:

VIVIENDAS PRODUCTIVAS  
Y PROCESADORA DE TRUCHA  
HUARÁZ

ALUMNA:

VELÁSQUEZ LÓPEZ MARGARITA T.

DESCRIPCION:

INSTALACION SANITARIAS  
VIVIENDA TIPO B

ESCALA:

1/50

FECHA:

JUNIO 2021

PROFESIONAL RESPONSABLE:

ARQ. JORGE COSMÓPOLIS BULLÓN  
ING. TOMAS CARRASCO ORELLANO  
ING. LUIS ALBERTO RAMOS MARTINEZ  
ING. JOSE CARLOS YAFAC RISCO

LAPINA:

IS-02