



PRIMER NIVEL - LUMINARIA

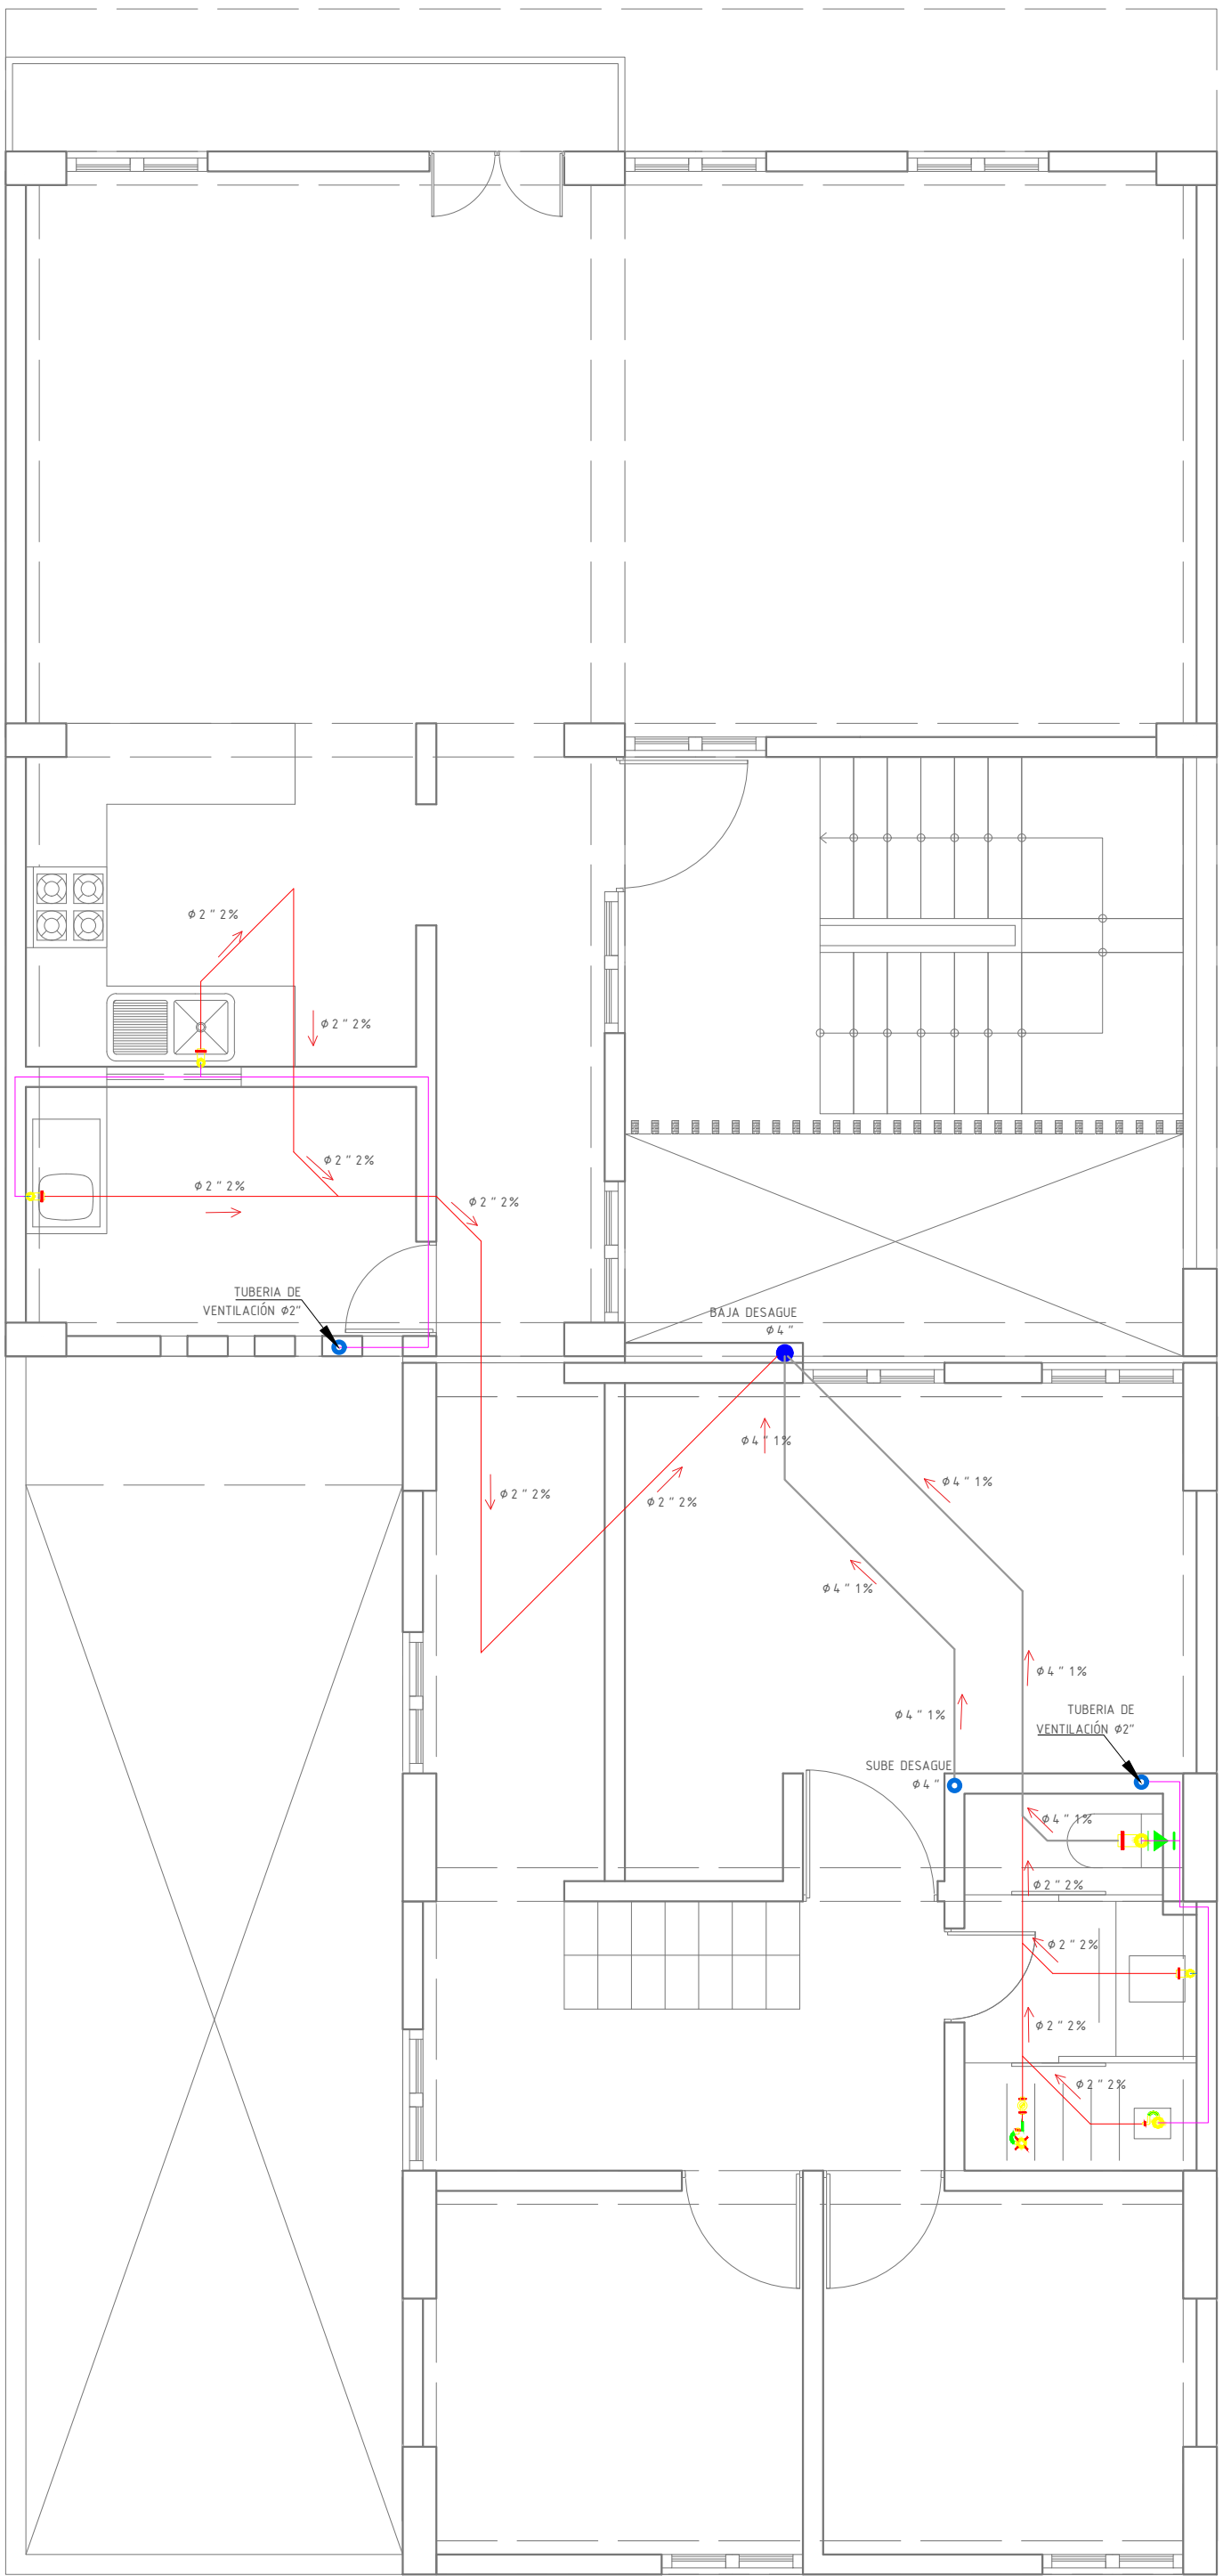

PRIMER NIVEL - LUMINARIA

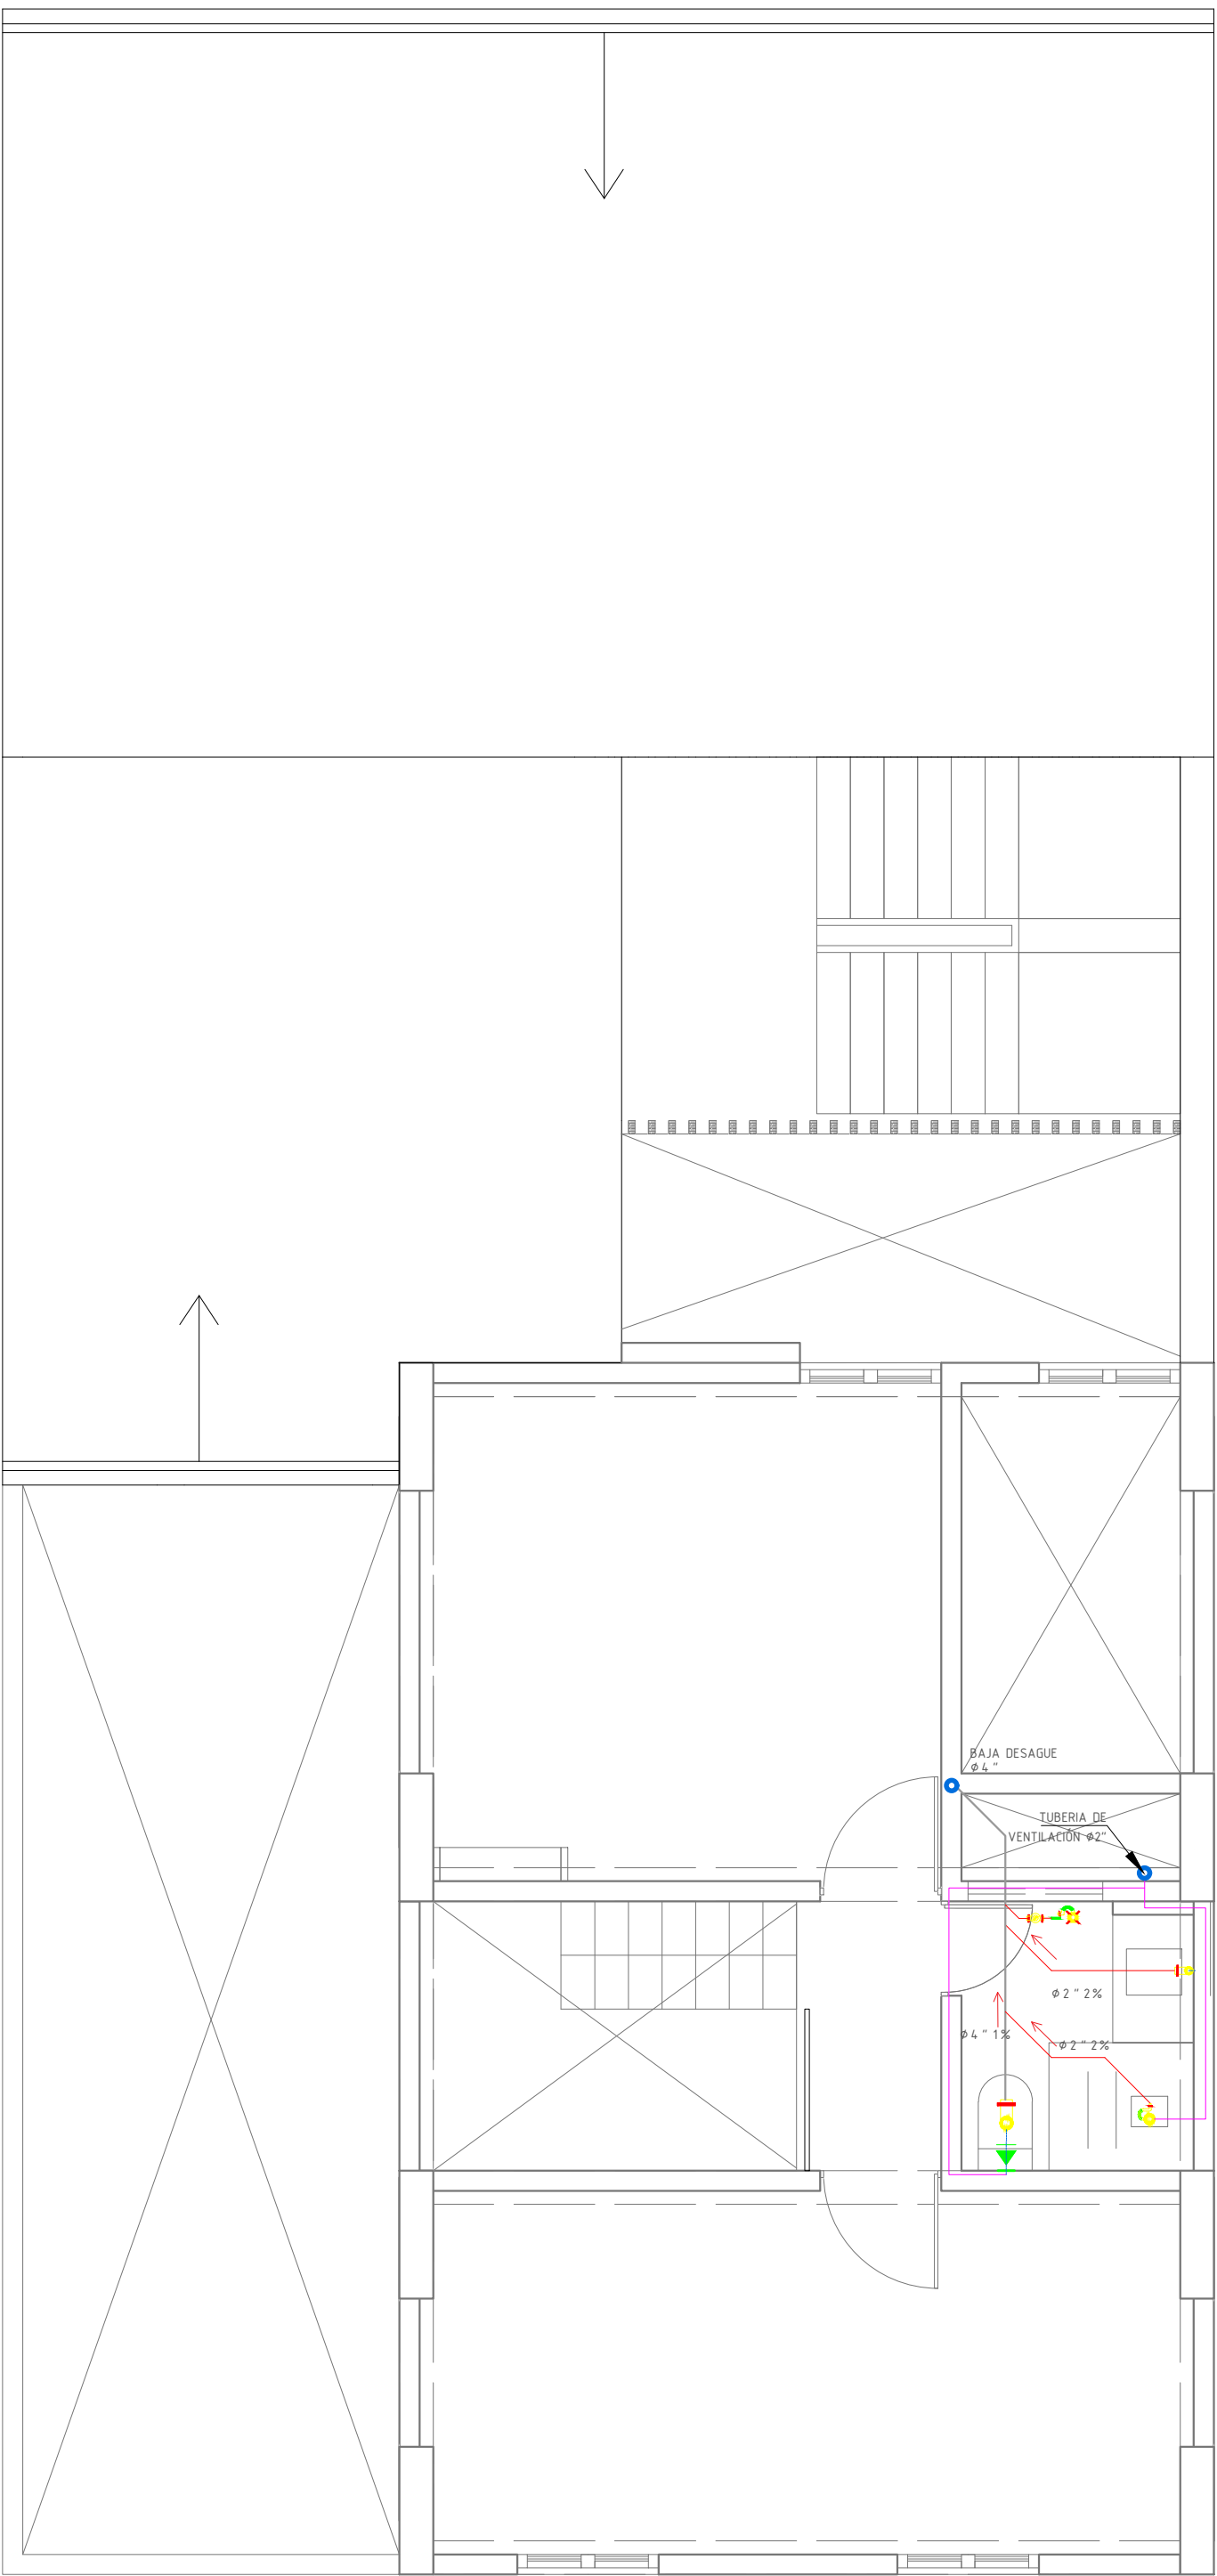

PRIMER NIVEL - LUMINARIA

LEYENDA

SÍMBOLO	DESCRIPCIÓN
	TUBERIA DE DESAGUE
	TUBERIA DE VENTILACIÓN
	CODO DE 45°
	YEE SIMPLE
	YEE DOBLE
	SUMIDERO DEL TIPO REJILLA CROMADO
	SUMIDERO DEL TRAMA P CROMADO
	REGISTRO ROSCADO DE BRONCE CROMADO
	CODO HACIA ABAJO
	MONTANTES
	CAJAS DE REGISTRO
	REDUCCIÓN
	SOMBRERO DE VENTILACIÓN

ESPECIFICACIONES

- LAS TUBERIAS DE DESAGUE Y VENTILACIÓN SERÁN DE PVC CON CARACTERISTICAS INDICADAS
- LAS CAJAS DE REGISTRO SERAN DE CONCRETO SIMPLE DEBIDAMENTE TERRAJEADAS
- TODAS LAS TUBERIAS DE VENTILACIÓN SERAN DE PVC 2" Y TERMINARAN 0.30 POR DUCTOS DE VENTILACION ACABANDO EN SOMBRERO DE VENTILACIÓN
- SE COLOCARAN REJILLAS DE VENTILACION EN PARED.
- LA PENDIENTE MÍNIMA DE LAS TUBERIAS DE DESAGUE SERA DE 1%

PROYECTO:

VIVIENDAS PRODUCTIVAS
Y PROCESADORA DE TRUCHA
HUARÁZ

ALUMNA:

VELÁSQUEZ LÓPEZ MARGARITA T.

DESCRIPCION:

INSTALACION SANITARIAS
VIVIENDA TIPO B

ESCALA:

1/50

FECHA:

JUNIO 2021

PROFESIONAL RESPONSABLE:

ARQ. JORGE COSMÓPOLIS BULLÓN
ING. TOMAS CARRASCO ORELLANO
ING. LUIS ALBERTO RAMOS MARTINEZ
ING. JOSE CARLOS YAFAC RISCO

LAMINA:

IS-07