

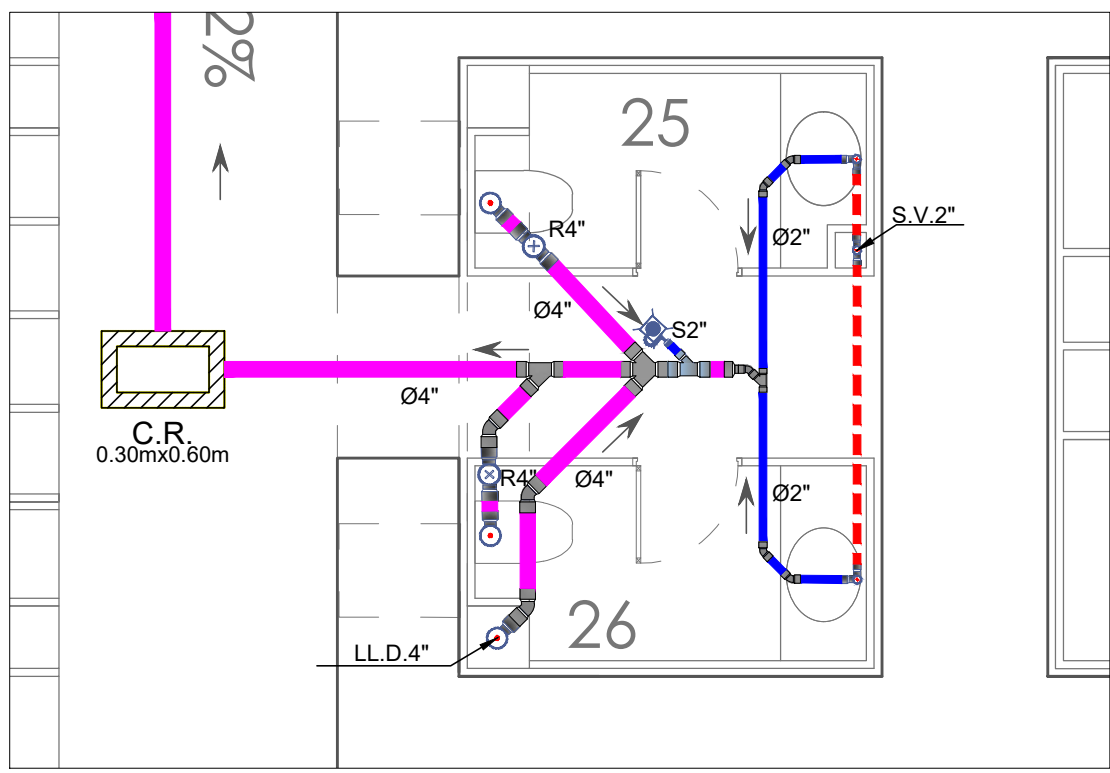


PRIMERA PLANTA  
E S C . 1 / 2 0 0



SÍMBOLOS	DESCRIPCIÓN	SÍMBOLOS	DESCRIPCIÓN	SÍMBOLOS	DESCRIPCIÓN
	TUB. DE DESAGUE PVC-SAL 4", CLASE 7.5		TUB. DE DESAGUE PVC-SAL 2", CLASE 7.5		TUB. DE VENTILACIÓN PVC-SAL 2", CLASE 7.5
	SUMIDERO CON TRAMPA		TEE SANITARIA SIMPLE		SENTIDO DE FLUJO
	CAJA DE REGISTROS		CODO DE 45°		PENDIENTE DEL DESAGUE
			YEE SIMPLE / YEE DOBLE		
			CODO DE 90° EN SUBIDA/BAJADA		
			REGISTRO ROSCADO DE BRONCE EN PISO		

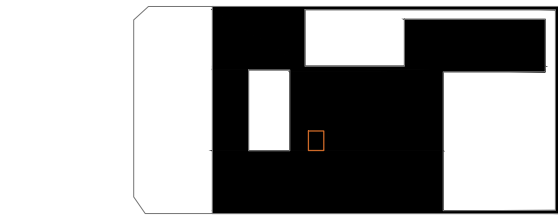



BAÑO TIPO 4  
ESC.1/50

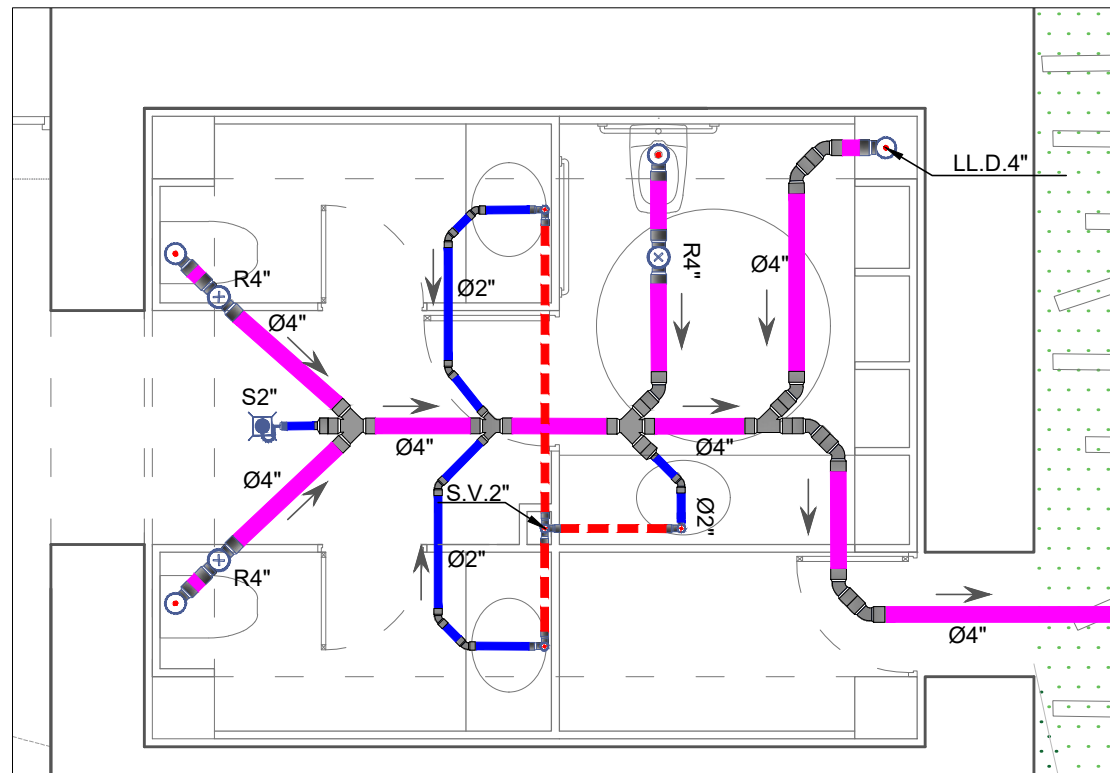



BAÑO TIPO 3  
ESC.1/50

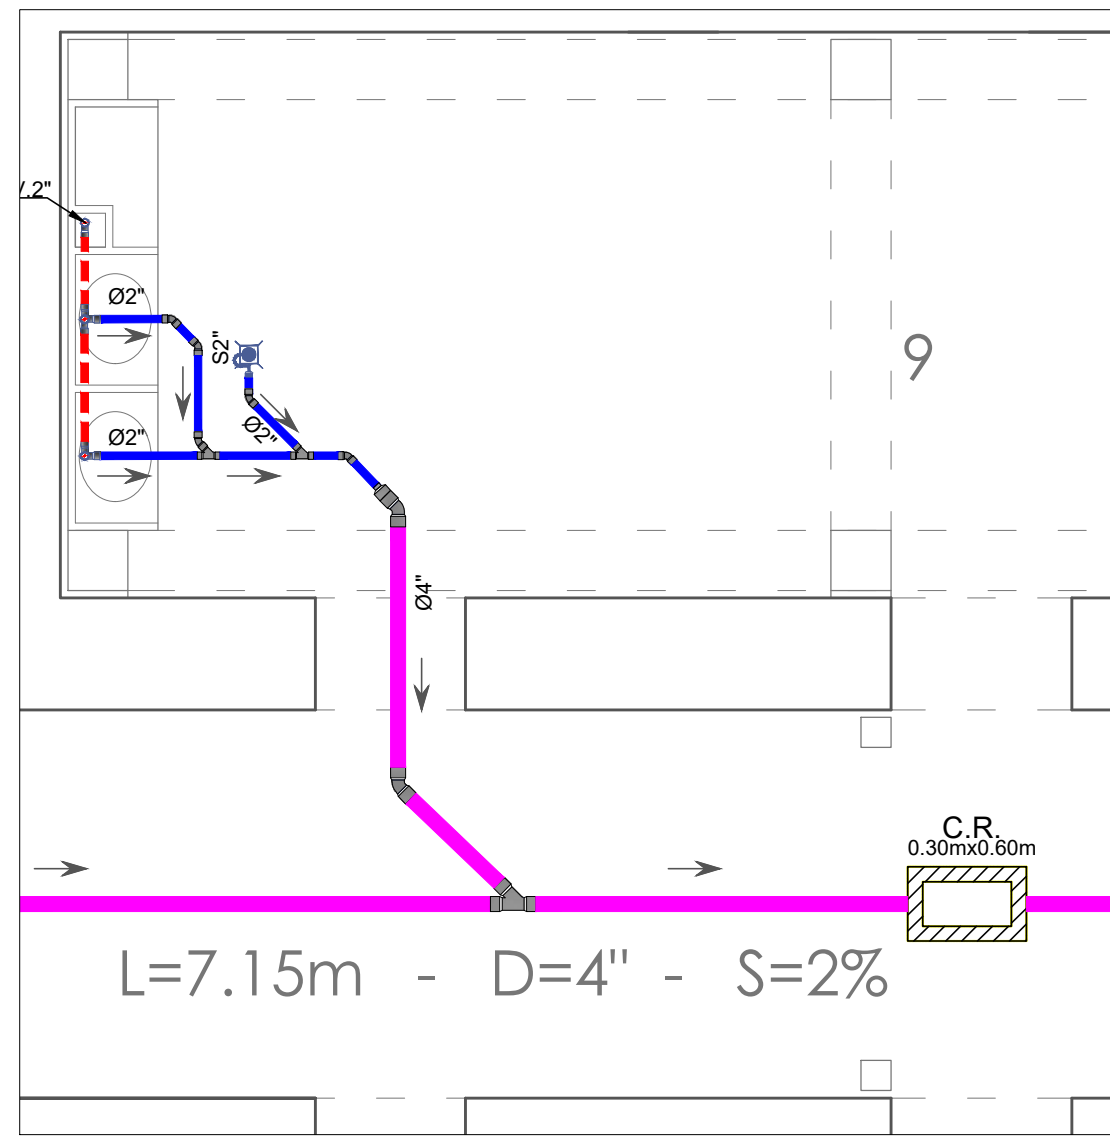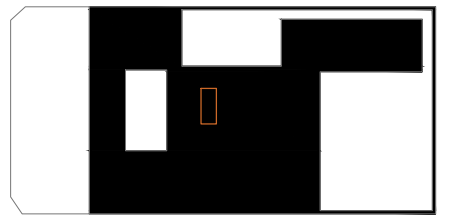



LAVADERO  
ESC.1/50

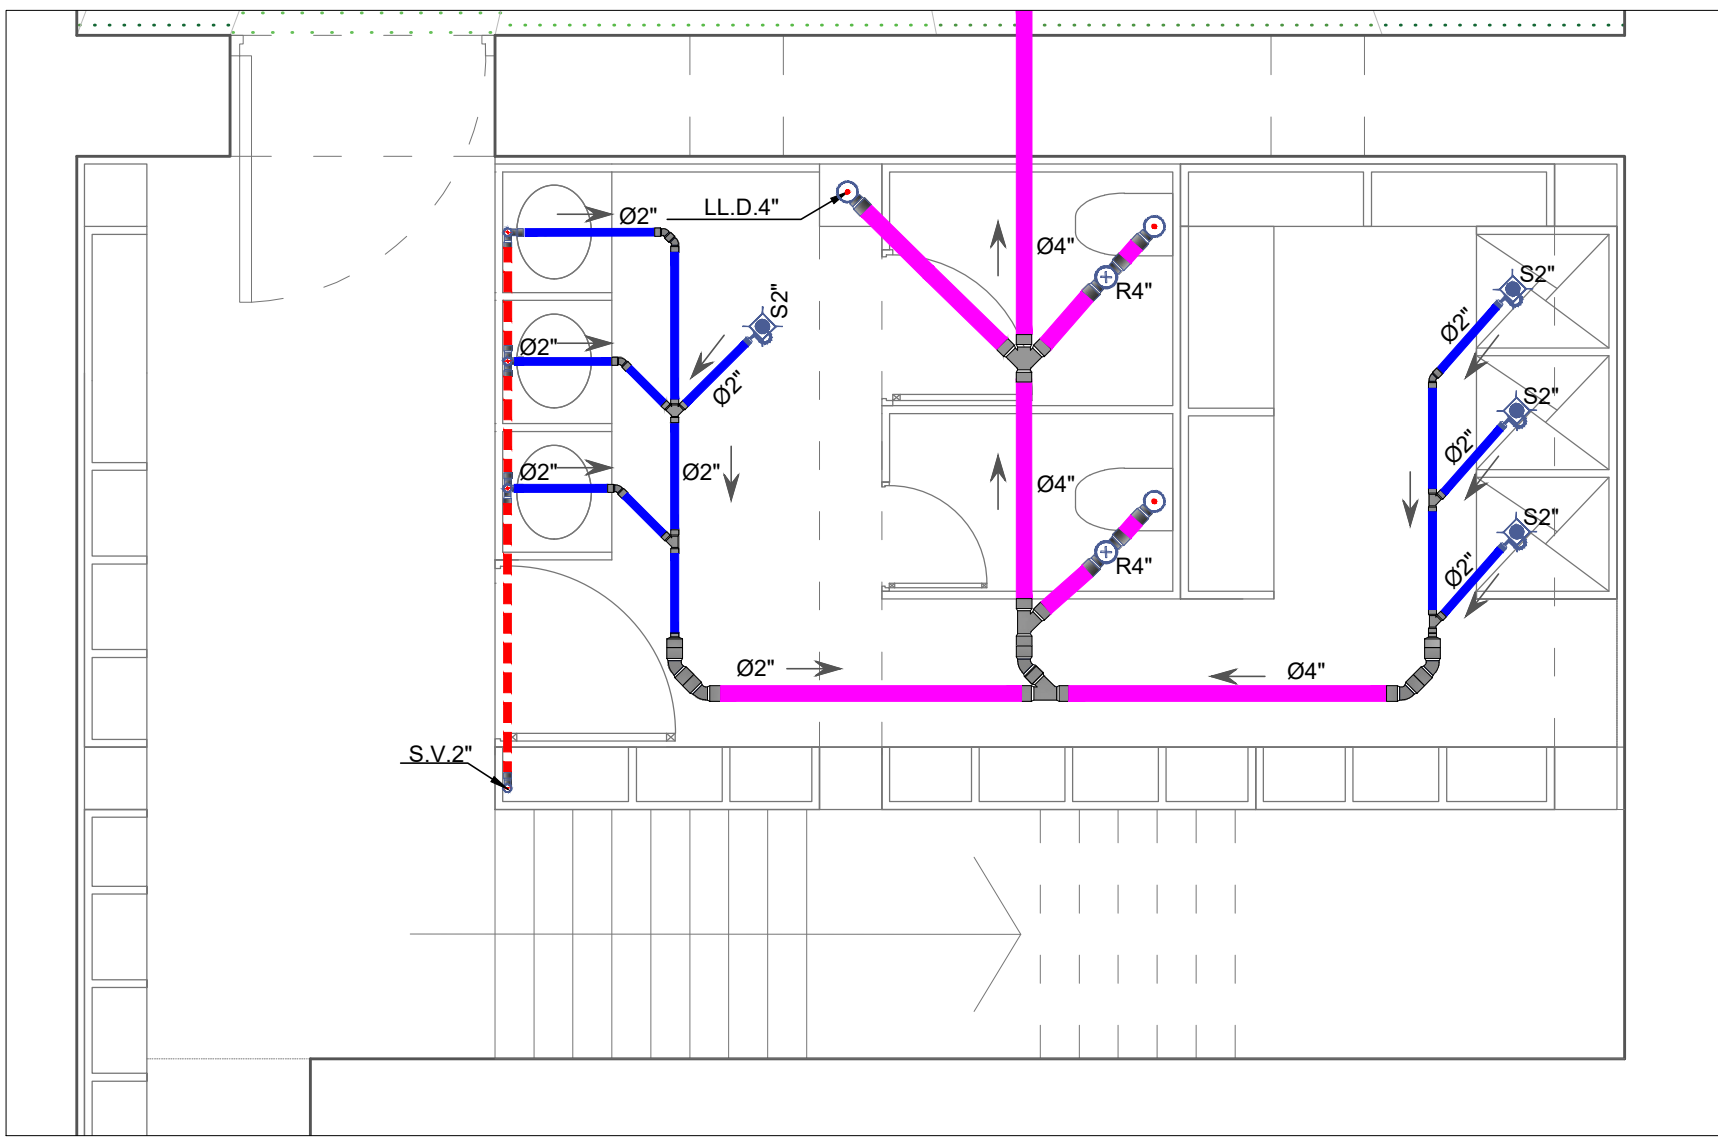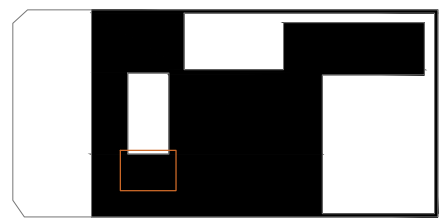

BAÑO TIPO 1  
ESC.1/50

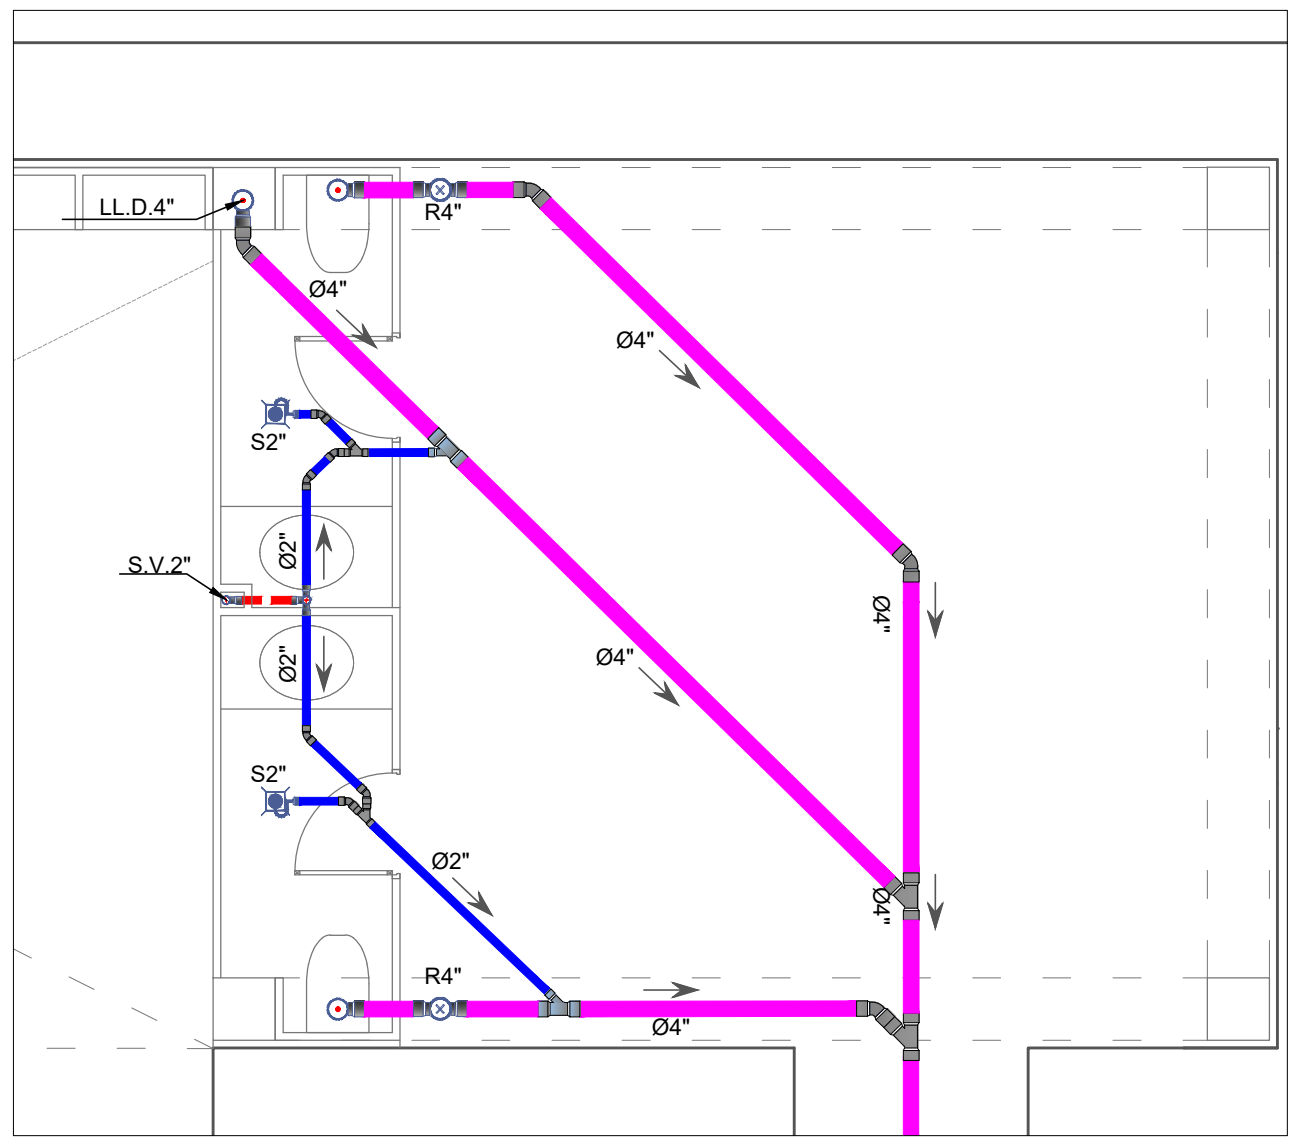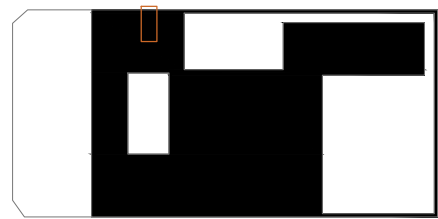

BAÑO TIPO 2  
ESC.1/50

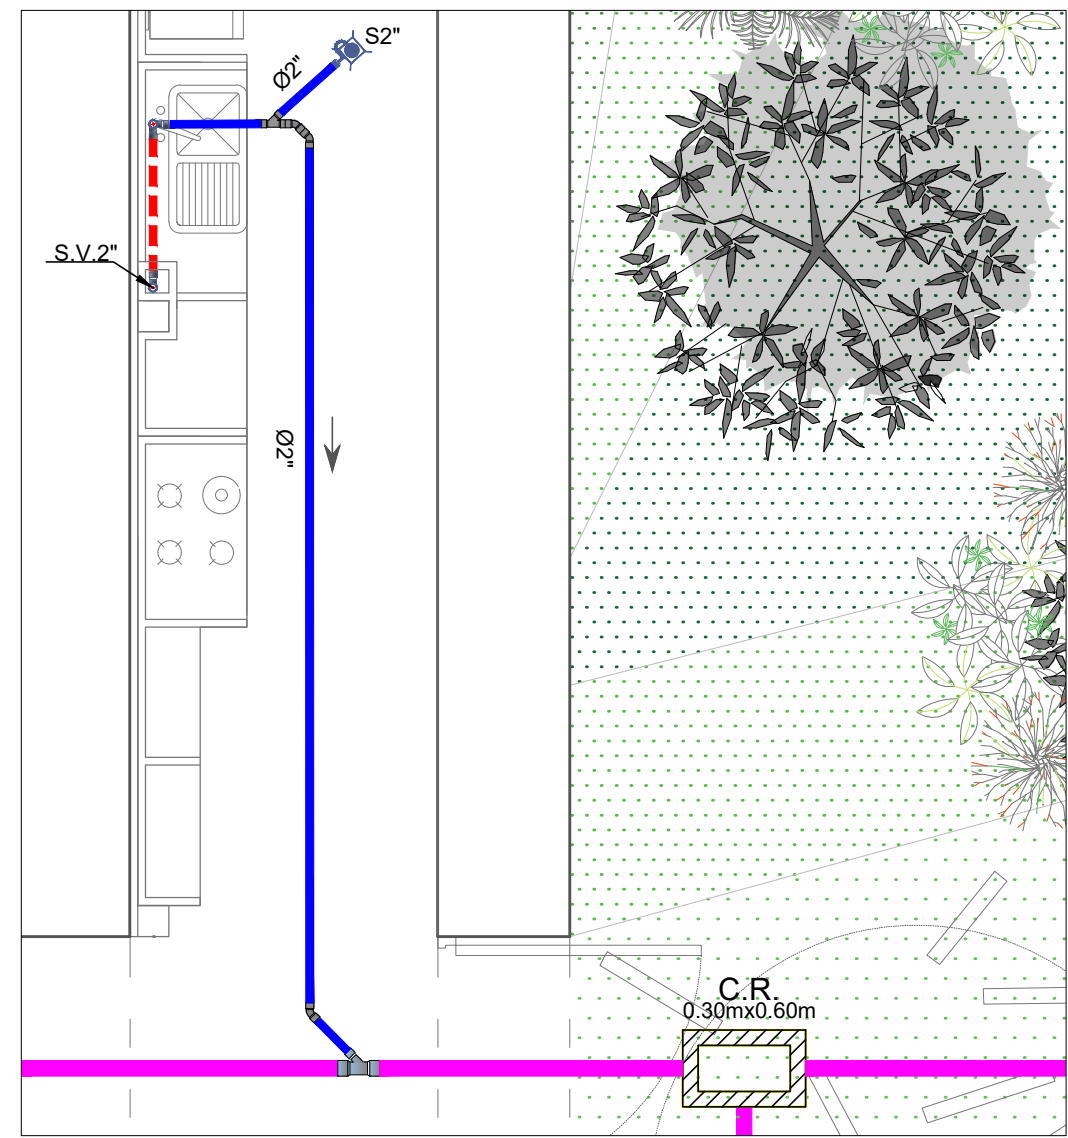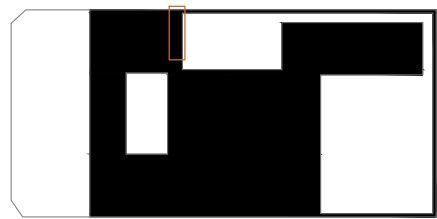

COCINA TIPO  
ESC.1/50