



SÍMBOLOS	DESCRIPCIÓN	SÍMBOLOS	DESCRIPCIÓN	SÍMBOLOS	DESCRIPCIÓN	SÍMBOLOS	DESCRIPCIÓN	SÍMBOLOS	DESCRIPCIÓN	SÍMBOLOS	DESCRIPCIÓN
	TUB. DE AGUA FRIA PVC-SAP CLASE 10		CODO 90°		ASPIERSOR DE RIEGO		VÁLVULA DE PASO		VÁLVULA REGULADORA DE PRESIÓN		TAPÓN HEMBRA
	VALVULA COMPUERTA DE BRONCE PARA AGUA FRIA		CODO 45°		GABINETE CONTRA INCENDIOS		UNIÓN CON BRIDAS		VÁLVULA DE FLOTADOR		TAPÓN MACHO
	TEE EN SUBIDA/BAJADA		VÁLVULA DE AGUA		CRUCE DE TUBERIAS SIN CONEXIÓN		VÁLVULA DE ALIVIO		VÁLVULA DE GLOBO		
	CODO DE 90° EN SUBIDA/BAJADA		REDUCCIÓN		CRUZ		VÁLVULA REDUCTORA DE PRESIÓN		UNIÓN O CONEXIÓN SIAMESA		
	TEE SANITARIA SIMPLE		VÁLVULA CHECK		UNIÓN UNIVERSAL		UNIÓN FLEXIBLE				


SEGUNDA PLANTA  
E S C . 1 / 2 0 0

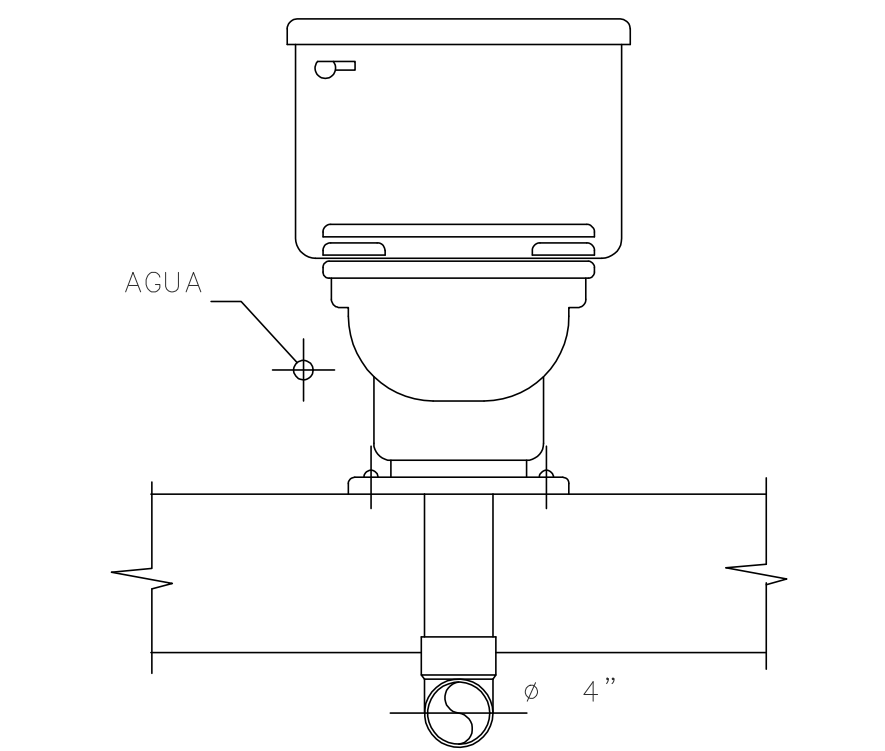

ELEVACIÓN  
FRONTAL/INSTALACIÓN INODORO


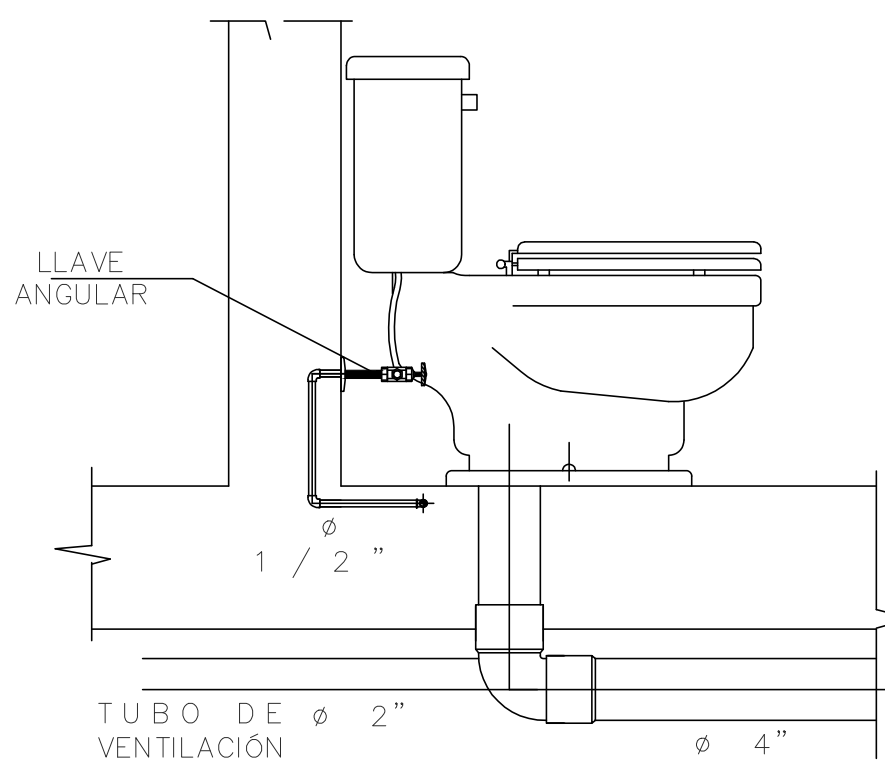


ELEVACIÓN  
LATERAL/INSTALACIÓN INODORO


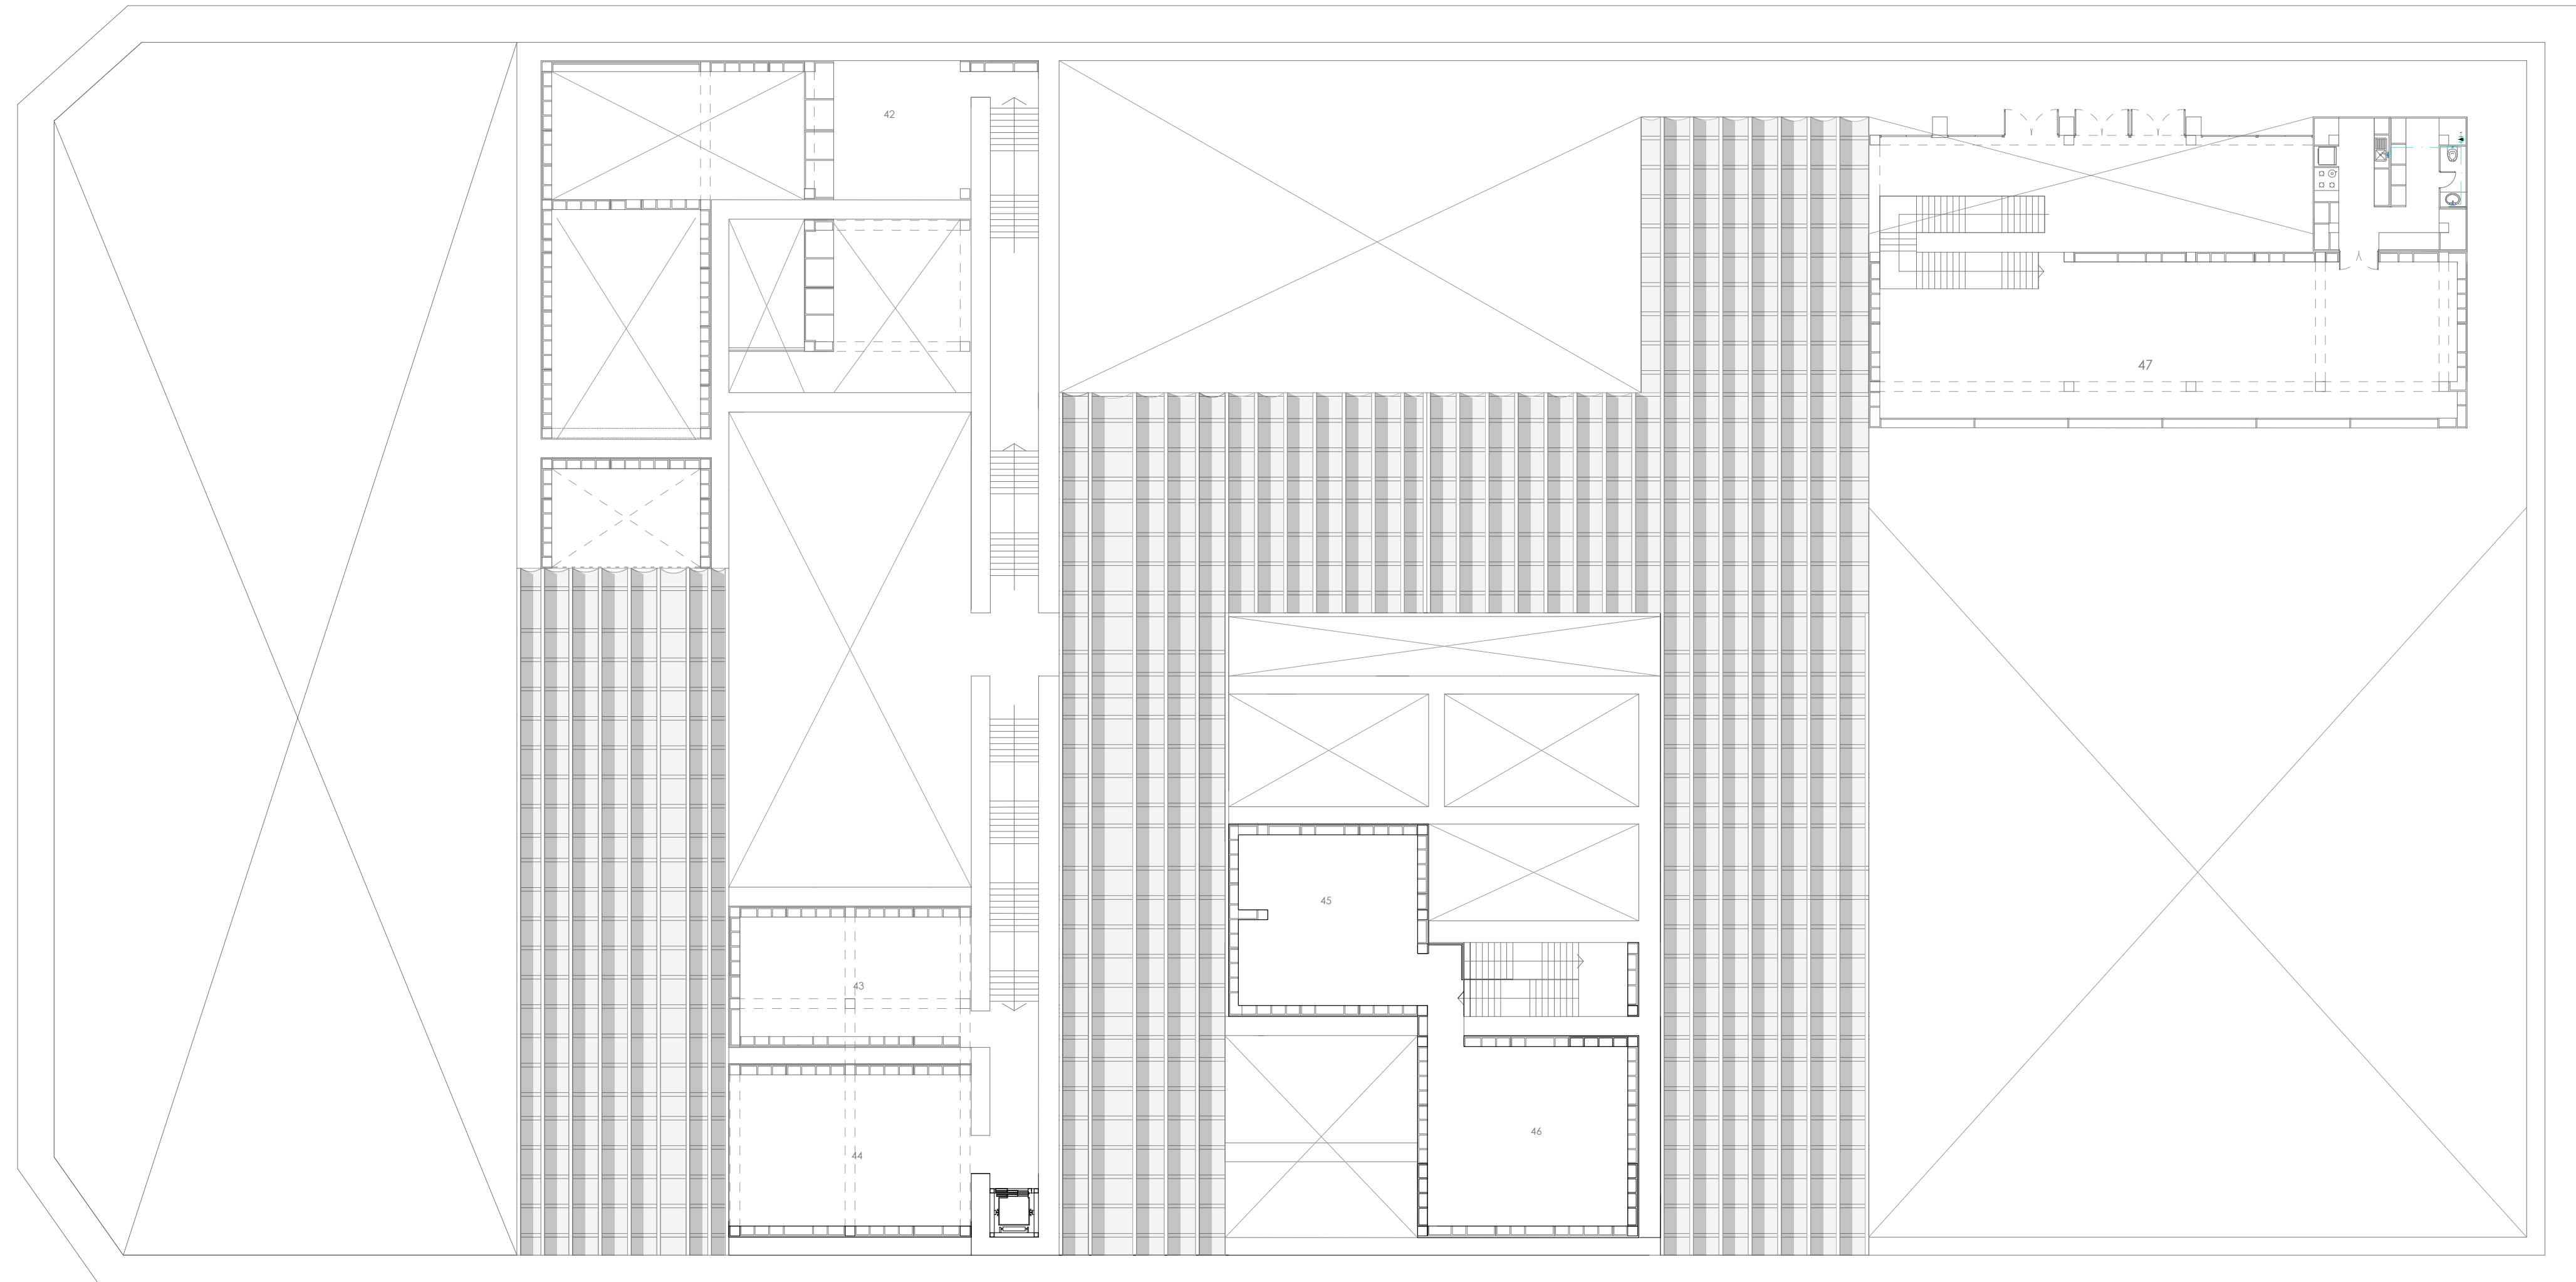


SÍMBOLOS	DESCRIPCIÓN	SÍMBOLOS	DESCRIPCIÓN	SÍMBOLOS	DESCRIPCIÓN	SÍMBOLOS	DESCRIPCIÓN	SÍMBOLOS	DESCRIPCIÓN	SÍMBOLOS	DESCRIPCIÓN
	TUB. DE AGUA FRIA PVC-SAP CLASE 10		CODO 90°		ASPIERSOR DE RIEGO		VÁLVULA DE PASO		VÁLVULA REGULADORA DE PRESIÓN		TAPÓN HEMBRA
	VALVULA COMPUERTA DE BRONCE PARA AGUA FRIA		CODO 45°		GABINETE CONTRA INCENDIOS		UNIÓN CON BRIDAS		VÁLVULA DE FLOTADOR		TAPÓN MACHO
	TEE EN SUBIDA/BAJADA		MEDIDOR DE AGUA		CRUCE DE TUBERIAS SIN CONEXIÓN		VÁLVULA DE ALIVIO		VÁLVULA DE GLOBO		
	CODO DE 90° EN SUBIDA/BAJADA		REDUCCIÓN		CRUZ		VÁLVULA REDUCTORA DE PRESIÓN		UNIÓN O CONEXIÓN SIAMESA		
	TEE SANITARIA SIMPLE		VÁLVULA CHECK		UNIÓN UNIVERSAL		UNIÓN FLEXIBLE				



TERCERA PLANTA  
E S C . 1 / 2 0 0

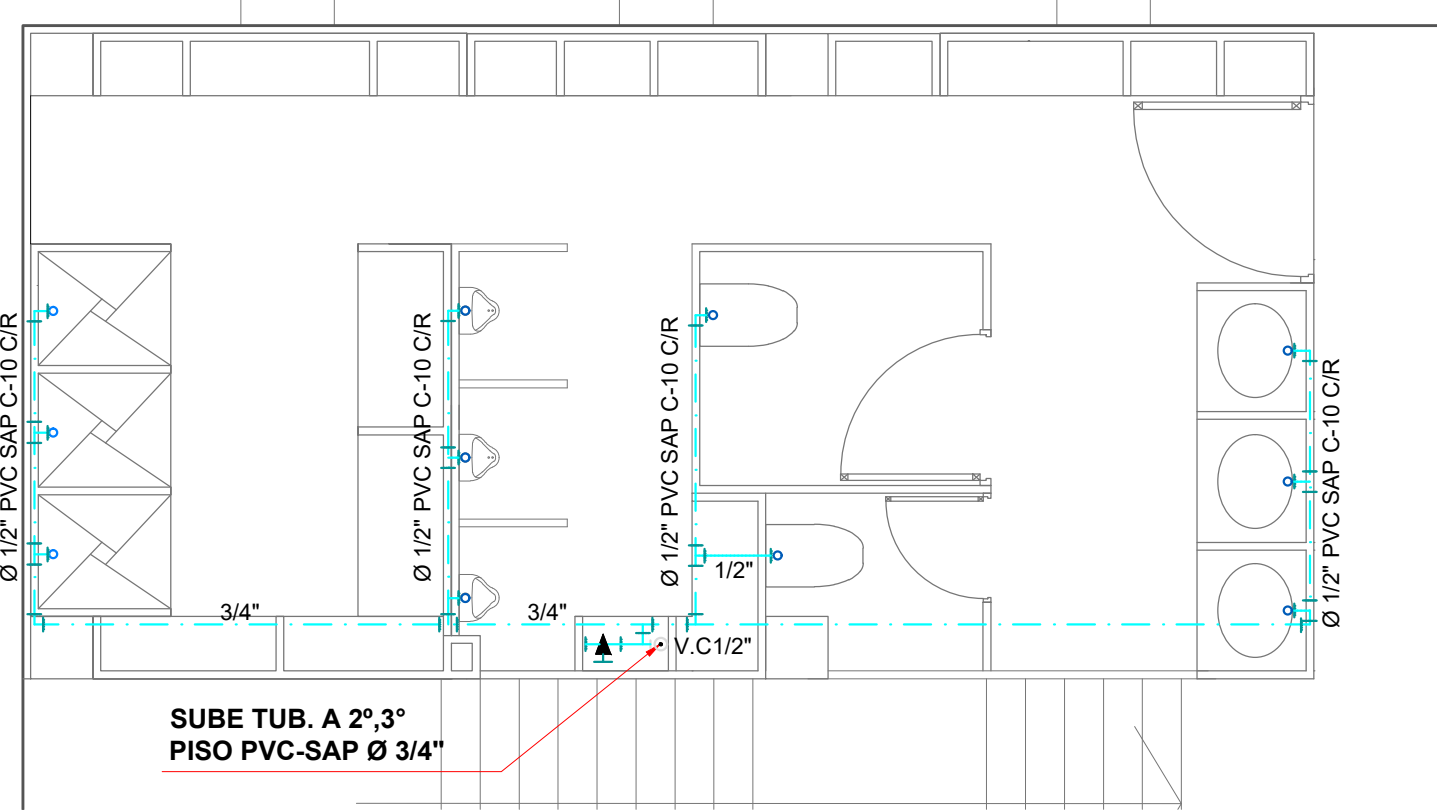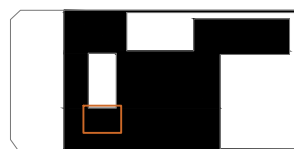



BAÑO TIPO 5  
ESC.1/50

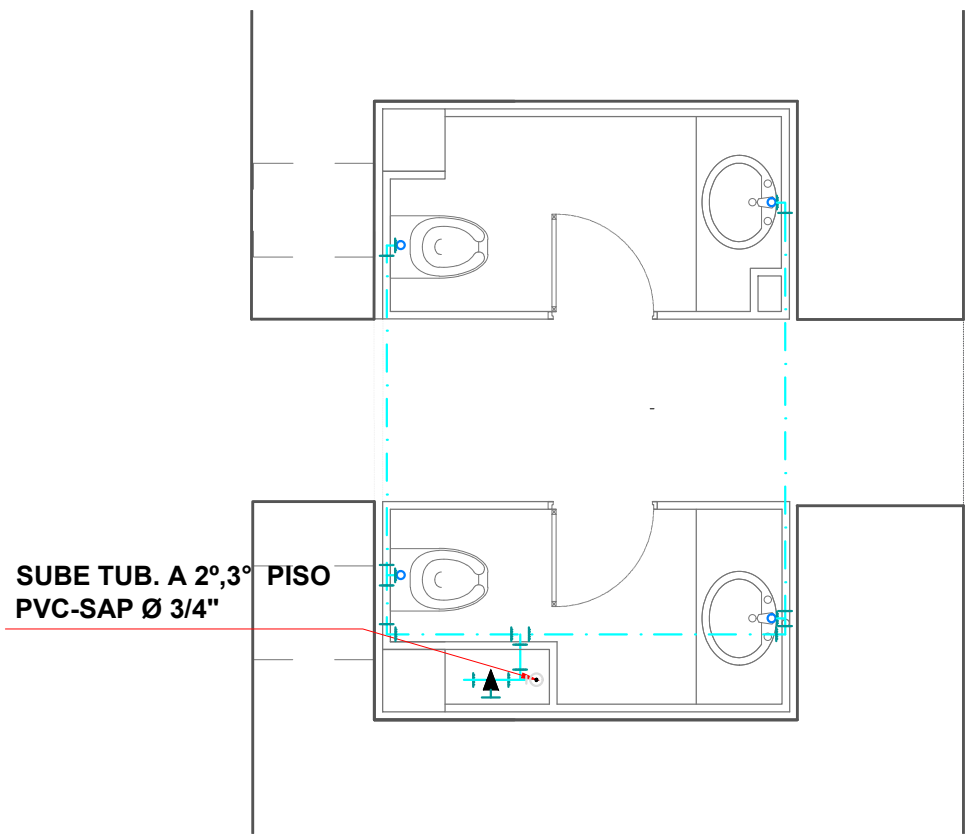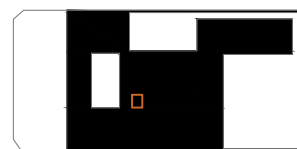


BAÑO TIPO 7  
ESC.1/50

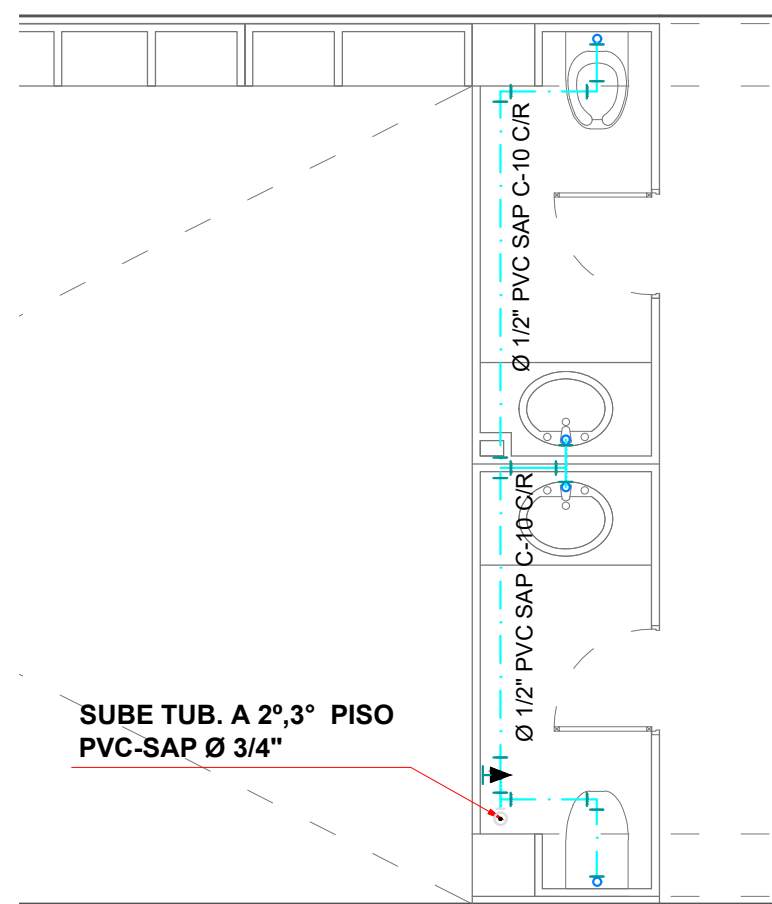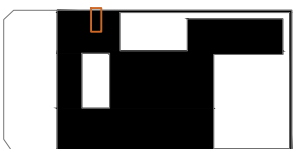


BAÑO TIPO 6  
ESC.1/50

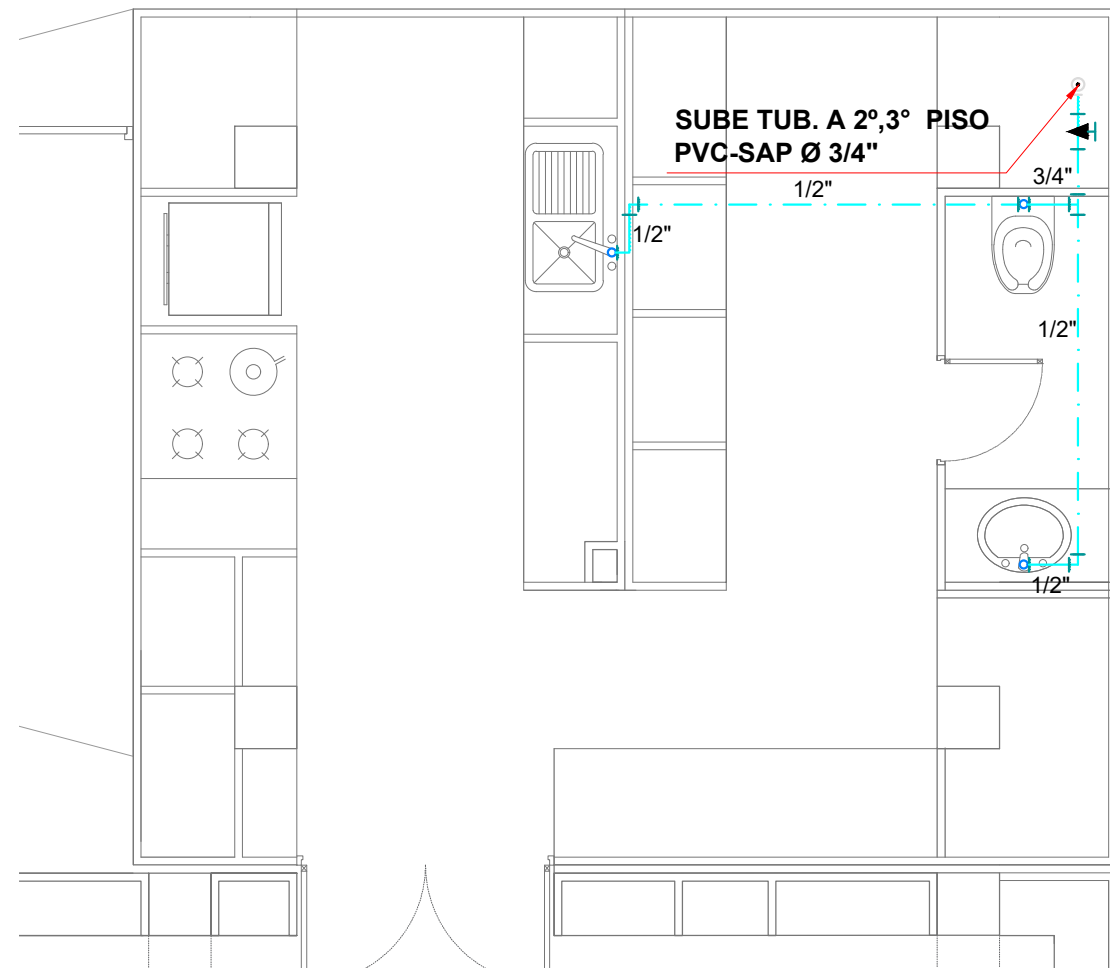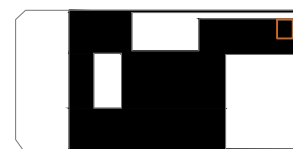

COCINA TIPO  
ESC.1/50

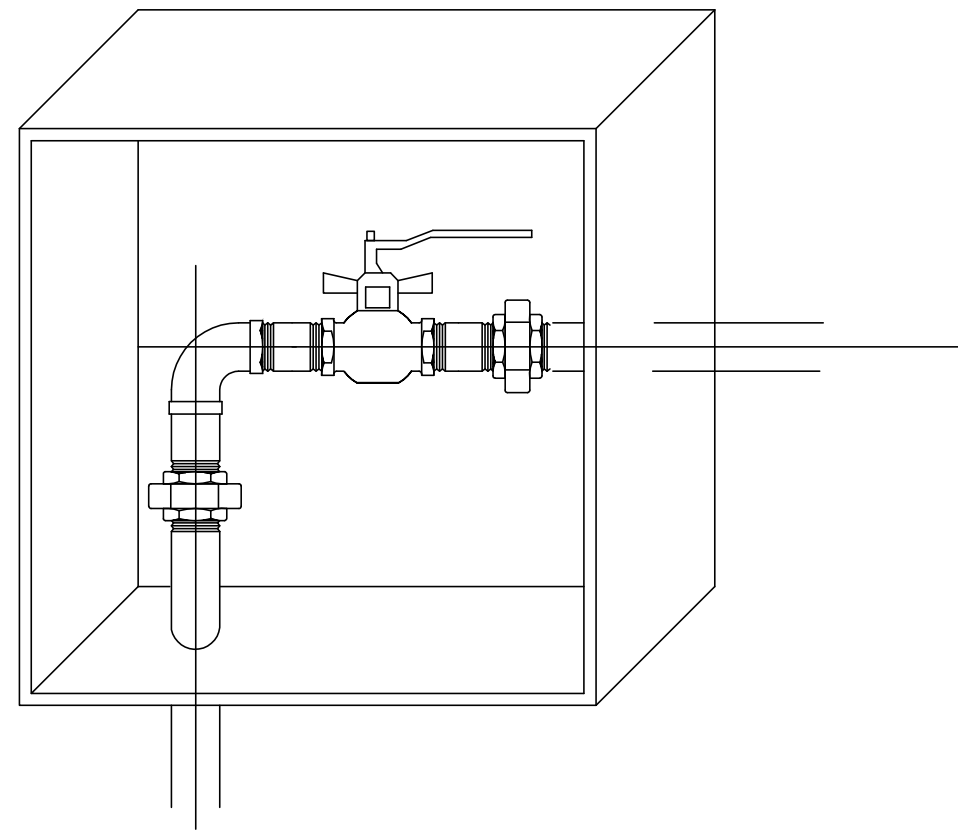

VÁLVULA  
TIPO 1

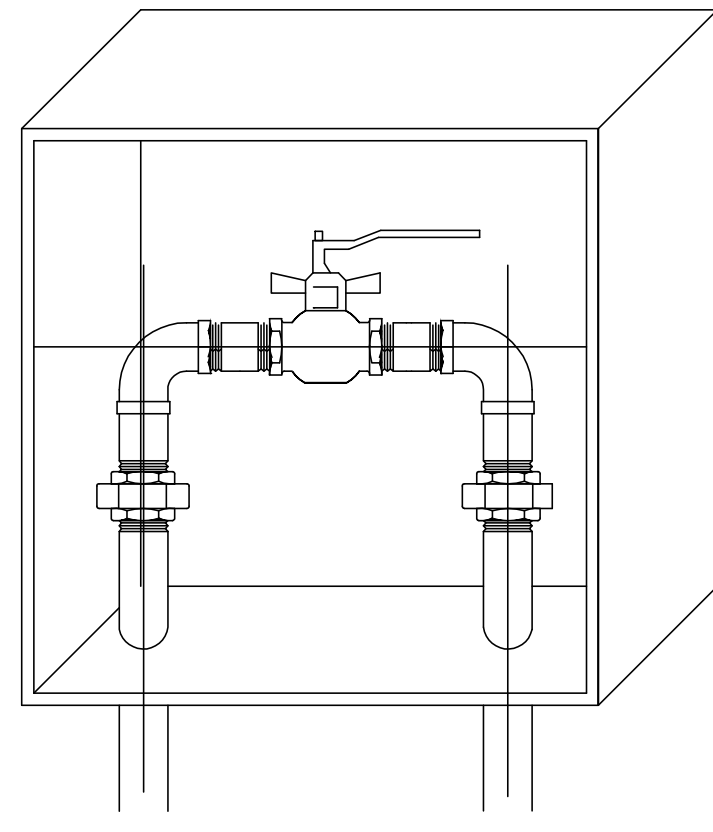

VÁLVULA  
TIPO 2