



SÍMBOLOS	DESCRIPCIÓN	SÍMBOLOS	DESCRIPCIÓN	SÍMBOLOS	DESCRIPCIÓN	SÍMBOLOS	DESCRIPCIÓN	SÍMBOLOS	DESCRIPCIÓN	SÍMBOLOS	DESCRIPCIÓN
	TUB. DE AGUA FRIA PVC-SAP CLASE 10		CODO 90°		ASPERSOR DE RIEGO		VÁLVULA DE PASO		TAPÓN HEMBRA		GABINETE CONTRA INCENDIOS
	VALVULA COMPUERTA DE BRONCE PARA AGUA FRIA		CODO 45°		GABINETE CONTRA INCENDIOS		UNIÓN CON BRIDAS		TAPÓN MACHO		GABINETE CONTRA INCENDIOS
	TEE EN SUBIDA/BAJADA		MEDIDOR DE AGUA		GABINETE CONTRA INCENDIOS		VÁLVULA DE ALIVIO		GABINETE CONTRA INCENDIOS		GABINETE CONTRA INCENDIOS
	CODO DE 90° EN SUBIDA/BAJADA		REDUCCIÓN		GABINETE CONTRA INCENDIOS		VÁLVULA REDUCTORA DE PRESIÓN		GABINETE CONTRA INCENDIOS		GABINETE CONTRA INCENDIOS
	TEE SANITARIA SIMPLE		VÁLVULA CHECK		GABINETE CONTRA INCENDIOS		UNIÓN UNIVERSAL		GABINETE CONTRA INCENDIOS		GABINETE CONTRA INCENDIOS



PRIMERA PLANTA  
ESC. 1 / 200

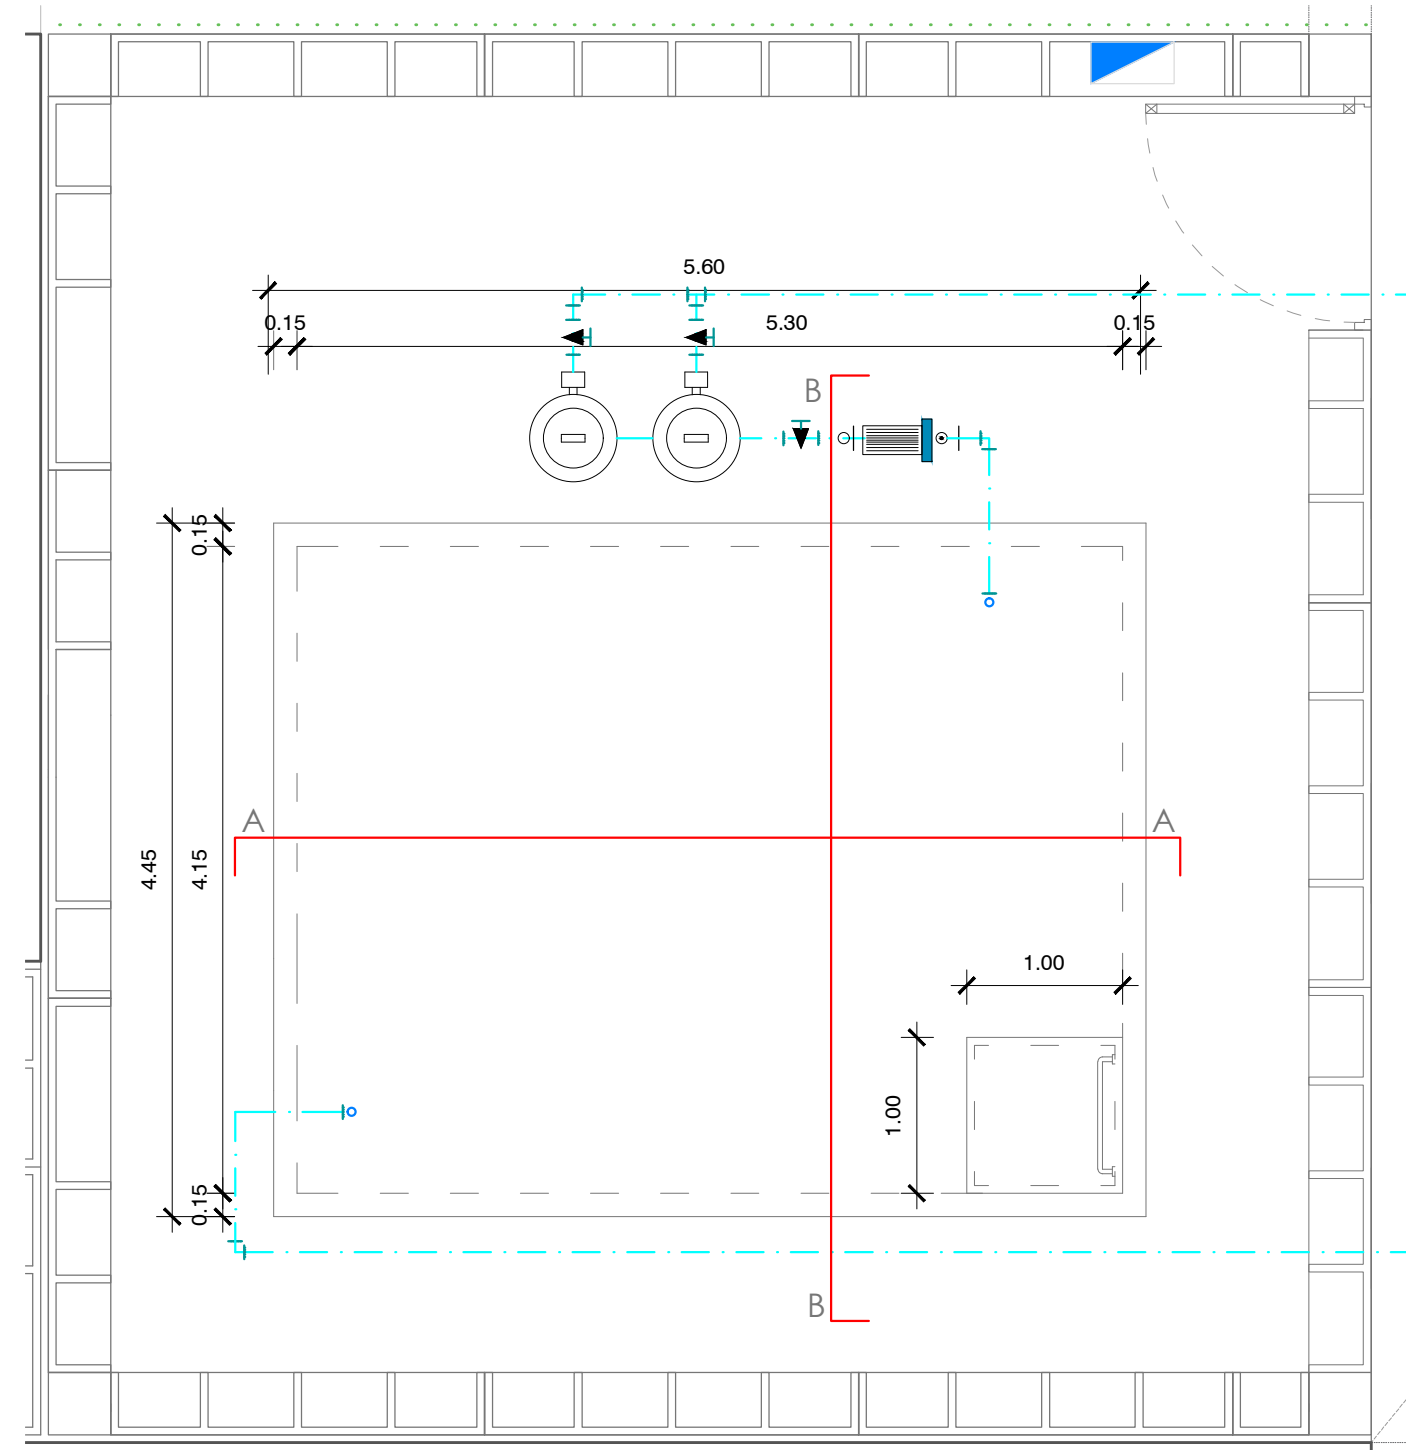



CISTERNA - PLANTA  
ESC. 1/50

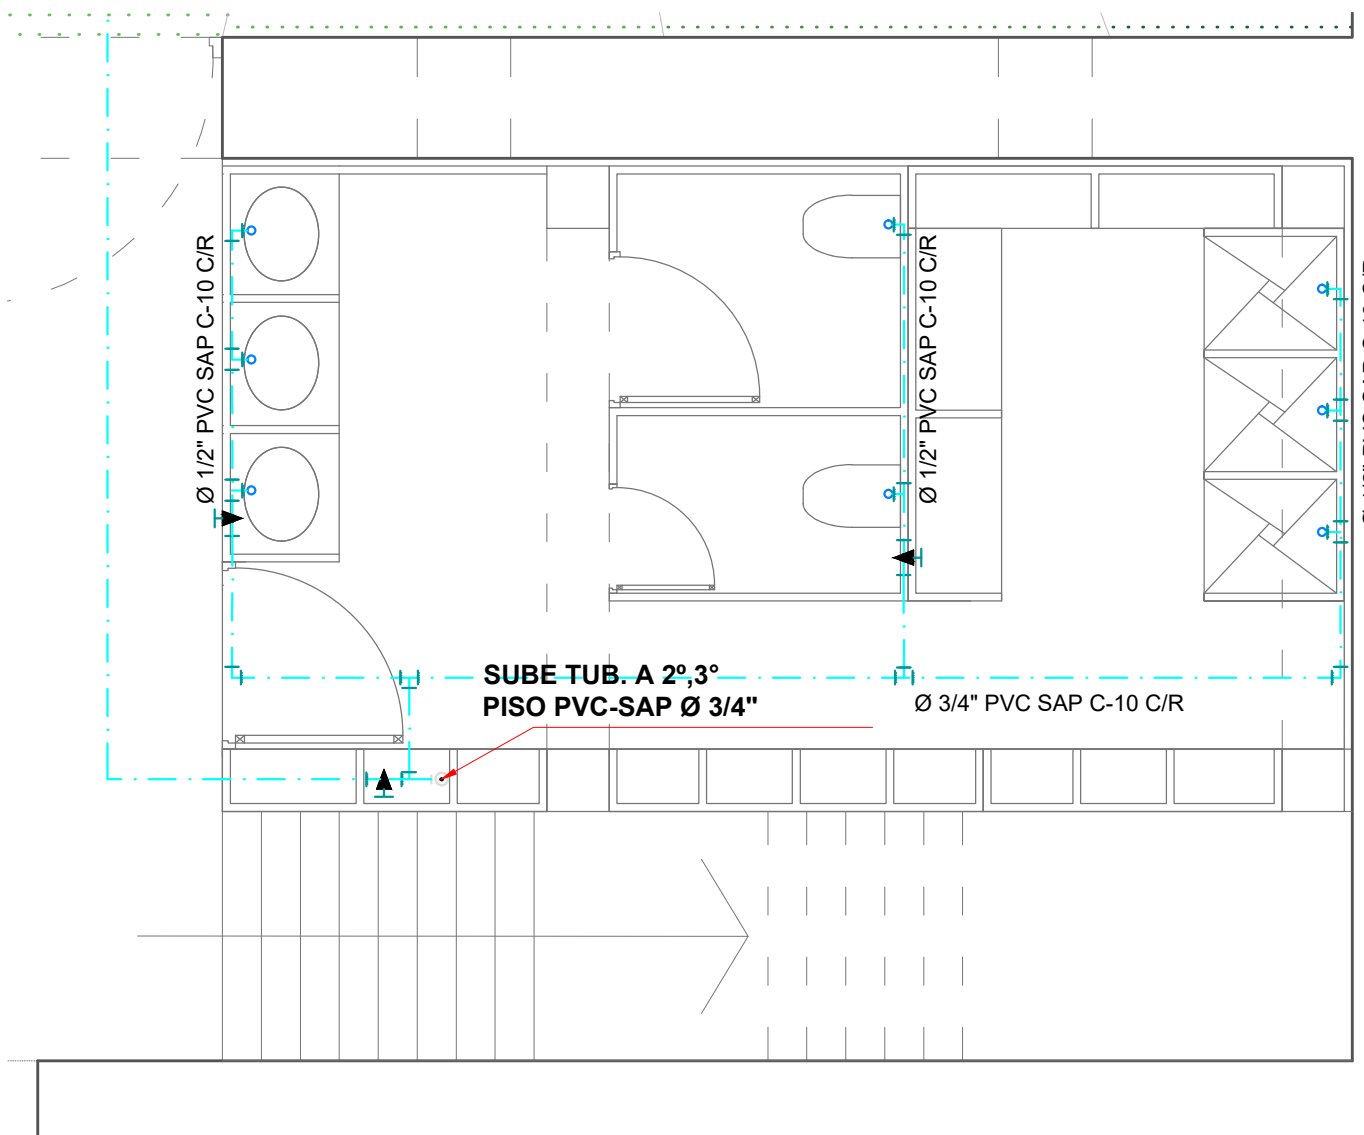



BAÑO TIPO 1  
ESC. 1/50

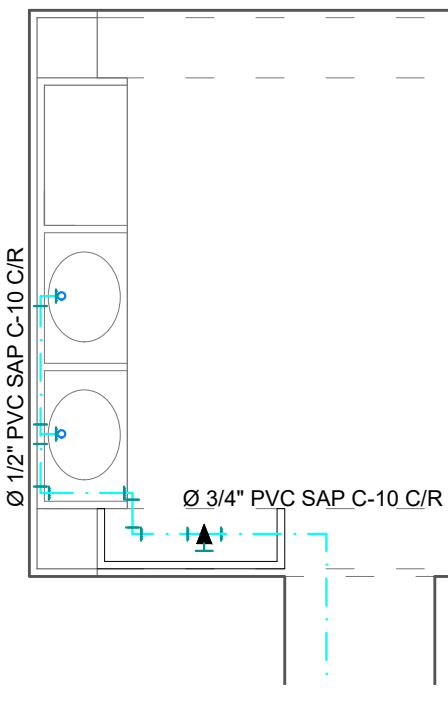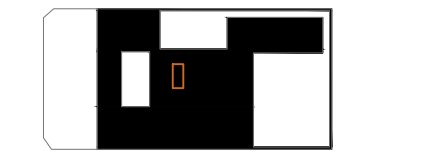

BAÑO TIPO 2  
ESC. 1/50

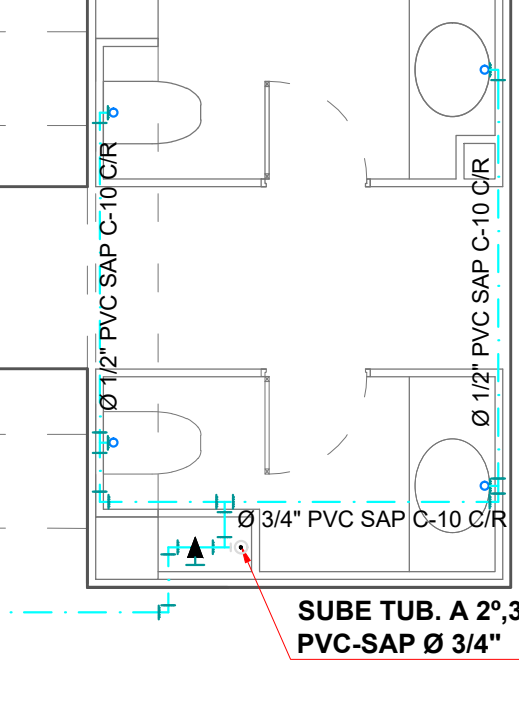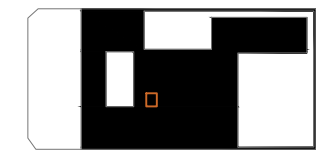


BAÑO TIPO 3  
ESC. 1/50

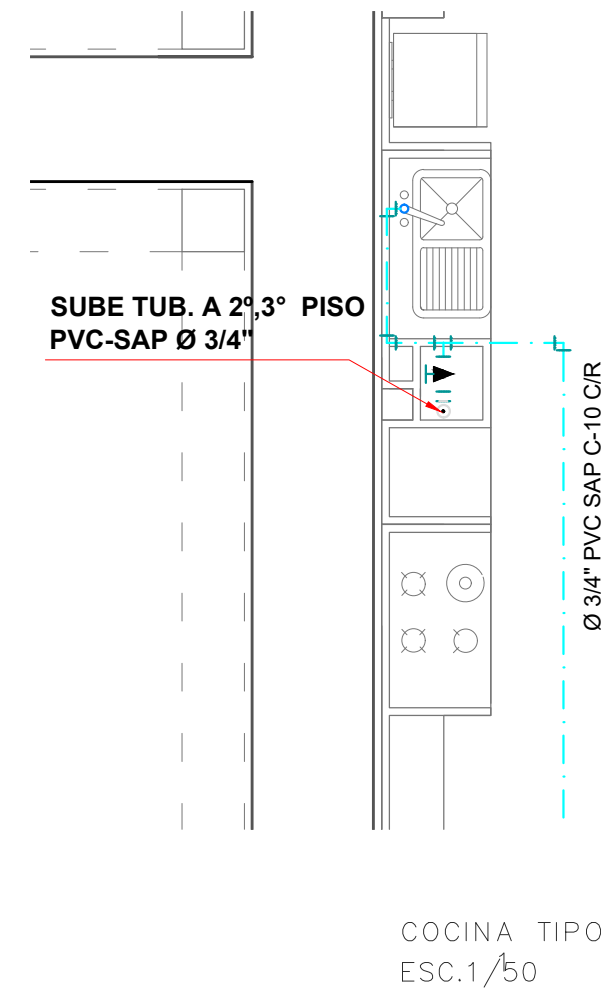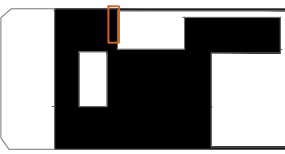

COCINA TIPO  
ESC. 1/50

CÁLCULO DE HIDRONEUMÁTICO HIDROSTAL

PRIMER PISO			
AMBIENTE:	UNIDAD:	VALORES	TOTAL PARCIAL
VESTIDOR DE DAMAS	LAVATORIO (3)	2	6
	INODORO (2)	5	10
	DUCHA (3)	4	12
COCINA	LAVATORIO (1)	4	4
BAÑO1	LAVATORIO (1)	5	5
	INODORO (1)	2	2
BAÑO2	LAVATORIO (1)	5	5
	INODORO (1)	2	2
PINTURA	LAVATORIO (10)	2	20
BAÑO1	LAVATORIO (1)	5	5
	INODORO (1)	2	2
BAÑO2	LAVATORIO (1)	5	5
	INODORO (1)	2	2
BAÑO1	LAVATORIO (1)	5	5
	INODORO (1)	2	2
BAÑO2	LAVATORIO (1)	5	5
	INODORO (1)	2	2
BAÑO3	LAVATORIO (1)	5	5
	INODORO (1)	2	2
			101

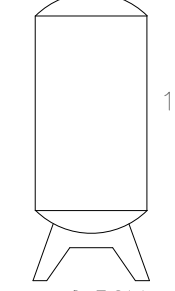


DATOS DEL HIDRONEUMÁTICO  
VALORES Q(L/S)NDE PISOS MODELO  
200 2,45 3 2M 18 CH-62 MULTIH-802 2,0M/T

TANQUES MODELO TRIFASICO  
BOMBA TANQUE BOMBA


SEGUNDO PISO			
AMBIENTE:	UNIDAD:	VALORES	TOTAL PARCIAL
VESTIDOR DE VARONES	LAVATORIO (3)	2	6
	INODORO (2)	5	10
	DUCHA (3)	4	12
	URINARIO (3)	3	9
BAÑO1	LAVATORIO (1)	5	5
	INODORO (1)	2	2
BAÑO2	LAVATORIO (1)	5	5
	INODORO (1)	2	2
BAÑO1	LAVATORIO (1)	5	5
	INODORO (1)	2	2
BAÑO2	LAVATORIO (1)	5	5
	INODORO (1)	2	2
COCINA	LAVATORIO (1)	4	4
			65

TERCER PISO			
AMBIENTE:	UNIDAD:	VALORES	TOTAL PARCIAL
BAÑO1	LAVATORIO (1)	5	5
	INODORO (1)	2	2
BAÑO2	LAVATORIO (1)	5	5
	INODORO (1)	2	2
COCINA	LAVATORIO (1)	4	4
			18

TOTAL: 101+65+18=184

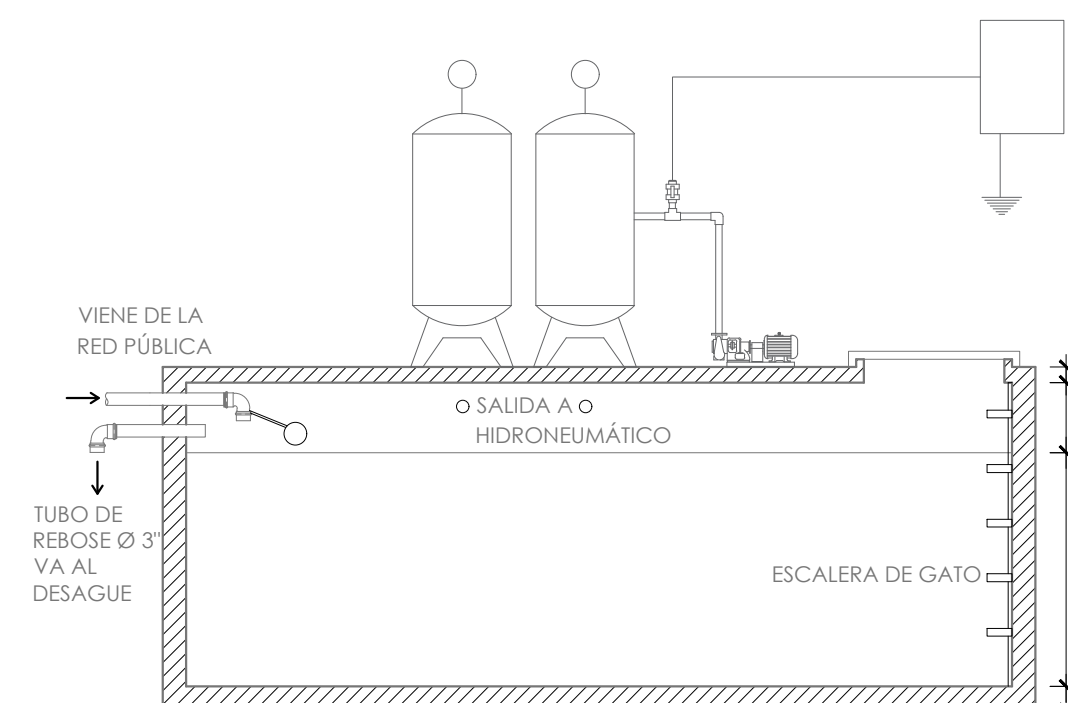

CISTERNA - CORTE A-A  
ESC. 1/50

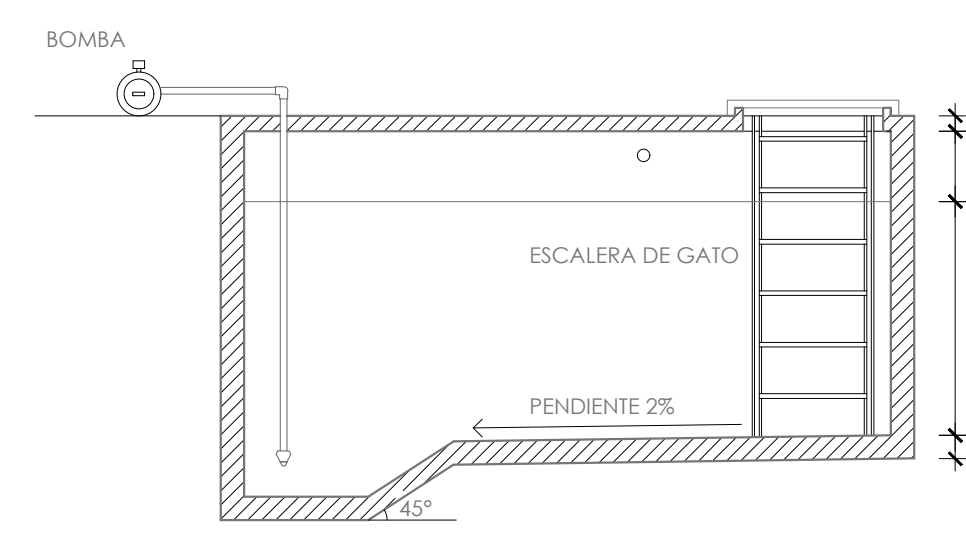

CISTERNA - CORTE B-B  
ESC. 1/50

USAT  
Universidad Católica  
Santo Toribio de Mogrovejo

ESCUELA PROFESIONAL  
DE ARQUITECTURA

TESIS PARA  
OBTENER EL TÍTULO DE  
ARQUITECTO

TÍTULO:  
"DE LA METEOROLOGÍA URBANA A LA  
ATEMPORALIDAD: EX INFRAESTRUCTURA  
CARCELARIA EN EL SECTOR I DE LA CIUDAD  
DE CHICLAYO"

ELABORADO POR:  
DAYSI CABADA SILVA

ASESOR PRINCIPAL:  
MONTAÑO, CÉSAR FERNANDO JIMÉNEZ ZULOETA  
CAP. 8892

OCCASIONADO:  
INSTALACIONES SANITARIAS PRIMERA PLANTA  
ESC. INDICADA

ELABORADO POR:  
CHICLAYO

REVISOR:  
JULIO 2019

BY LAMARCA  
L-31