



TABLERO DE DISTRIBUCIÓN "TD-2.1"

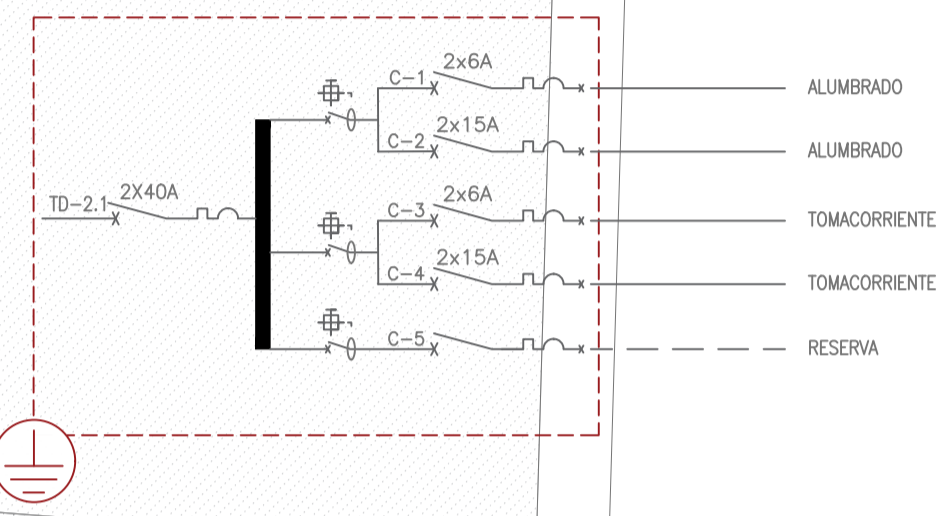


TABLERO DE DISTRIBUCIÓN "TD-2.2"

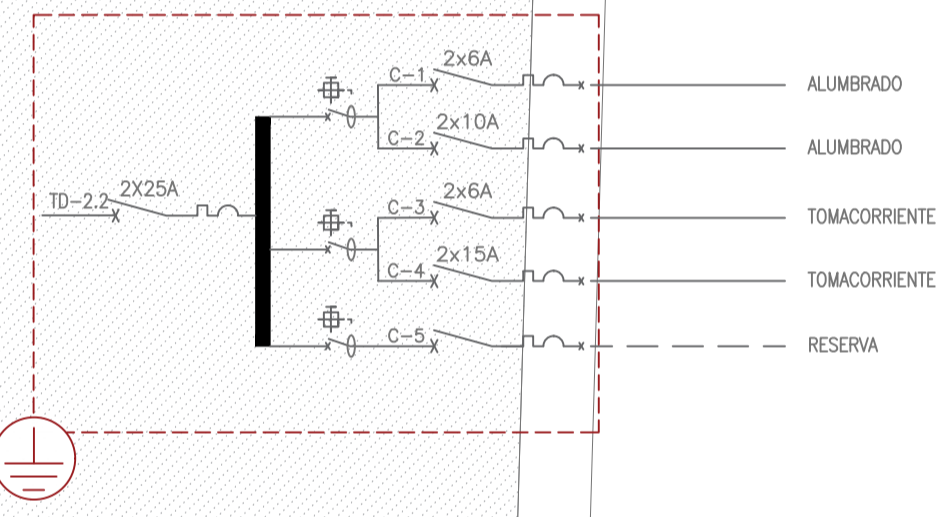

LEYENDA	
SÍMBOLO	DESCRIPCIÓN
	CAJA DE PASO
	SALIDA PARA BRAQUETE EN EL MURO PROYECTADO
	INTERRUPTOR DE 1,2,3 TIEMPOS DE 15A, 220V, CON PLACA DE ALUMINIO.
	INTERRUPTOR DE CONMUTACIÓN DE TRES VÍAS DE 15A, 220V CON PLACA DE ALUMINIO.
	MEDIDOR SUMINISTRADORA DE ENERGÍA
	BUZÓN
	TOMACORRIENTE BIPOLAR DOBLE, 15A, 220V, CON 1 DADO CON L.T.
	TABLERO DE DISTRIBUCIÓN ELÉCTRICA DE ILUMINACIÓN, TOMACORRIENTES Y FUERZA.
	POZO A TIERRA
	CIRCUITO DERIVADO EN DUCTO PVC EMPOTRADO EN TECHOS O MUROS.
	LINEA DE ALIMENTACIÓN PRINCIPAL TENDIDO POR PISO/MURO.
	CIRCUITO DERIVADO EN DUCTO PVC EMPOTRADO EN TECHOS O MUROS.

LEYENDA DE ILUMINACION	
SÍMBOLO	DESCRIPCIÓN
	LUMINARIA COLGANTE INDUSTRIAL LED DE 150 W, 4000K, 19500 lm
	LUMINARIA REFLD ESSO DE 6.8W, 4000K, 450lm
	LUMINARIA REFLD PAR88 DE 18.5W, 3000K, 1300lm
	LUMINARIA LED ALFA C336 DE 102W, 4000K, 10200lm, DIMENSIONES 60X60X5mm
	LUMINARIA LED ALFA 236 AC/OP DE 68W, 4000K, 4600lm, DIMENSIONES 1210X300mm
	LUMINARIA LED DE 10W, PARA ADOSAR EN PARED DE LUZ ASIMETRICA E INDIRECTA CUERPO FABRICADO DE ALUMINIO LAMINADO, BASE IMPRIMITE EPOXICA Y ACABADO CON PINTURA ESMALTE

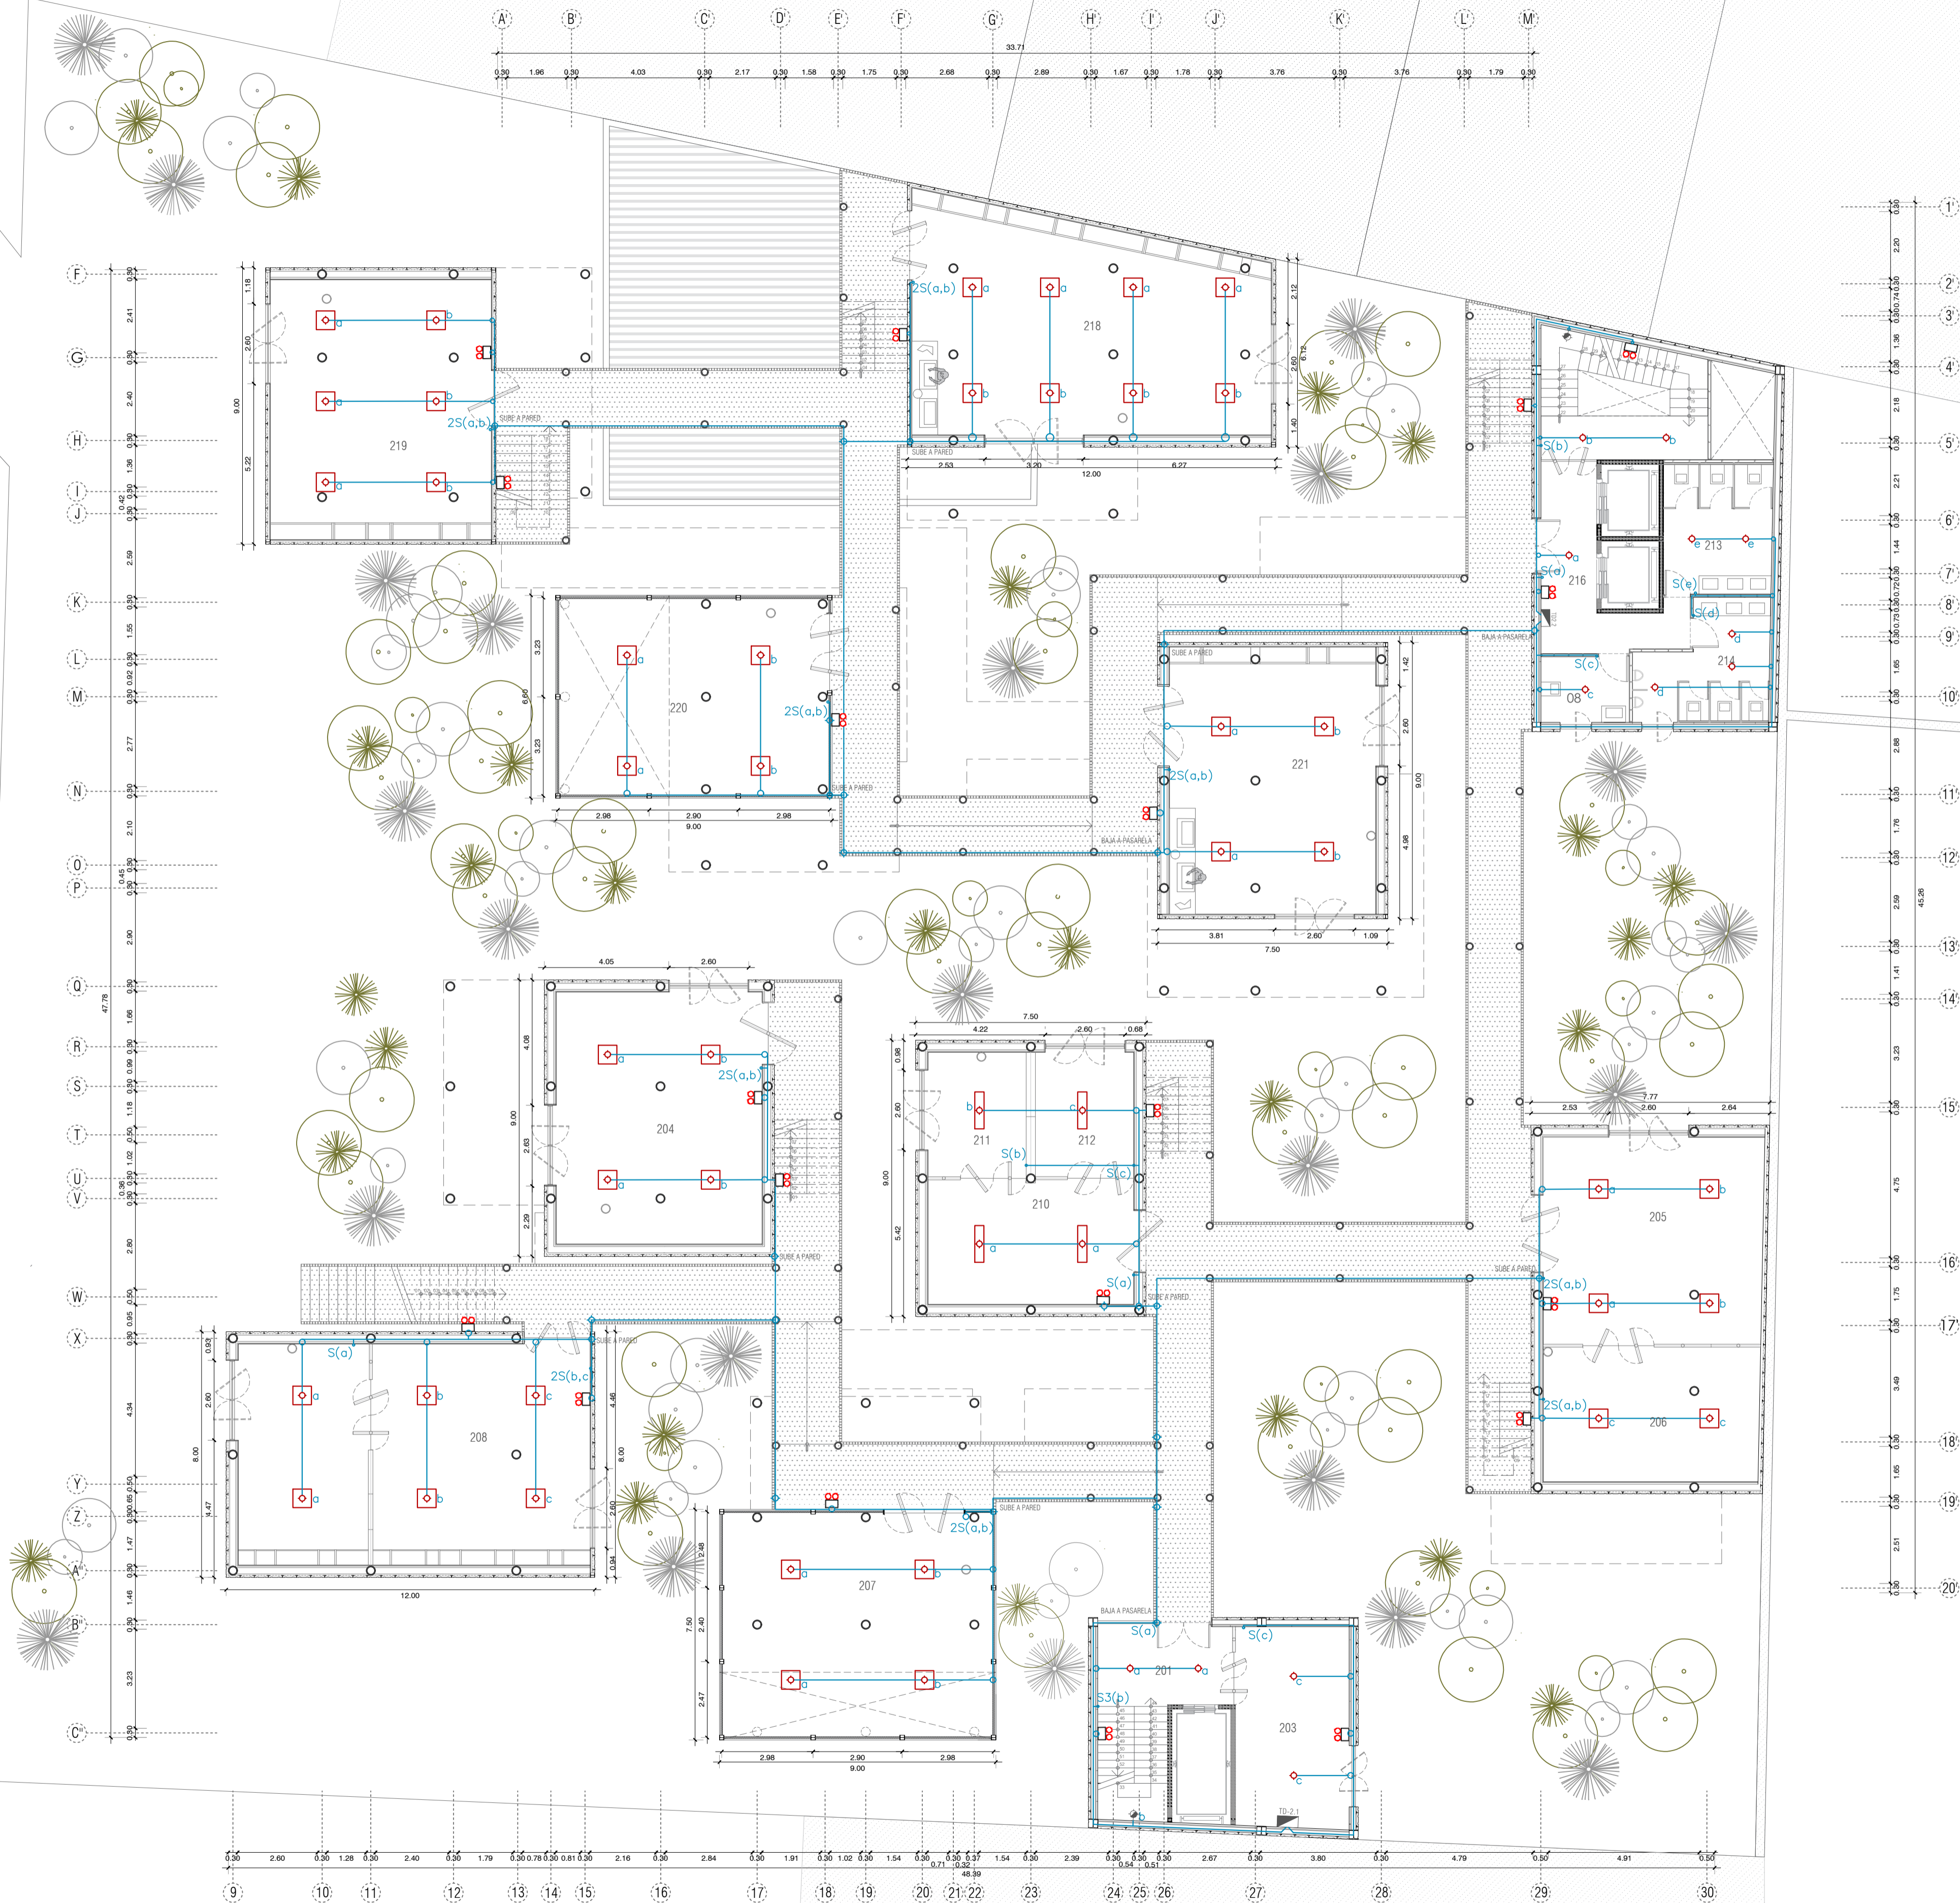

201 Hall.....	11.68m2
203 Depósito.....	16.56m2
204 Taller de teatro.....	67.50m2
205 Taller de fotografía.....	54.37m2
206 Cuarto oscuro.....	37.60m2
207 Área libre y recreación.....	40.00m2
208 Estudio de arte digital.....	51.02m2
209 Estudio de diseño.....	27.50m2
210 Recepción.....	34.13m2
211 Gerencia.....	13.04m2
212 Administración.....	13.04m2
213 SS.HH. Mujeres.....	15.00m2
214 SS.HH. Hombres.....	16.00m2
215 SS.HH. Discapacitados.....	8.00m2
216 Hall.....	15.07m2
218 Taller de pintura.....	89.40m2
219 Taller de escultura.....	67.50m2
220 Área libre y recreación.....	58.40m2
221 Taller de dibujo.....	67.50m2

Área total segundo nivel.....712.37m2