



TABLERO DE DISTRIBUCIÓN "TD-3.1"

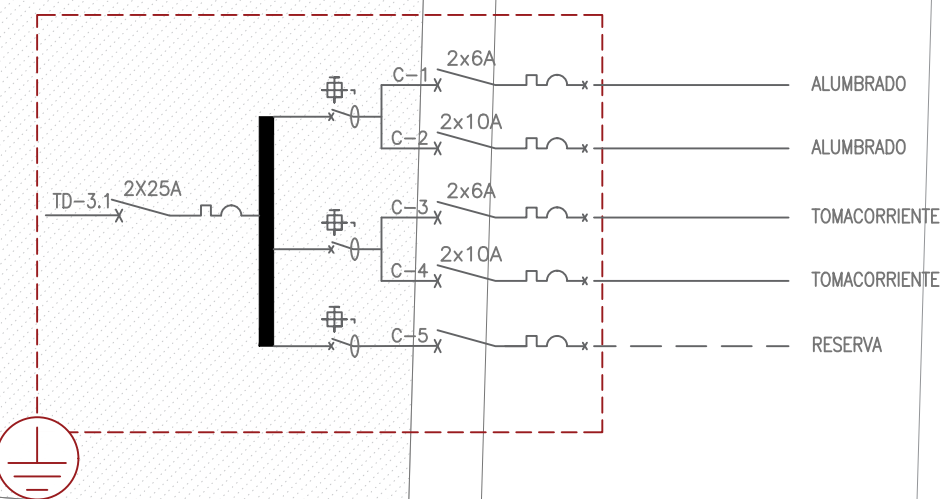


TABLERO DE DISTRIBUCIÓN "TD-3.2"

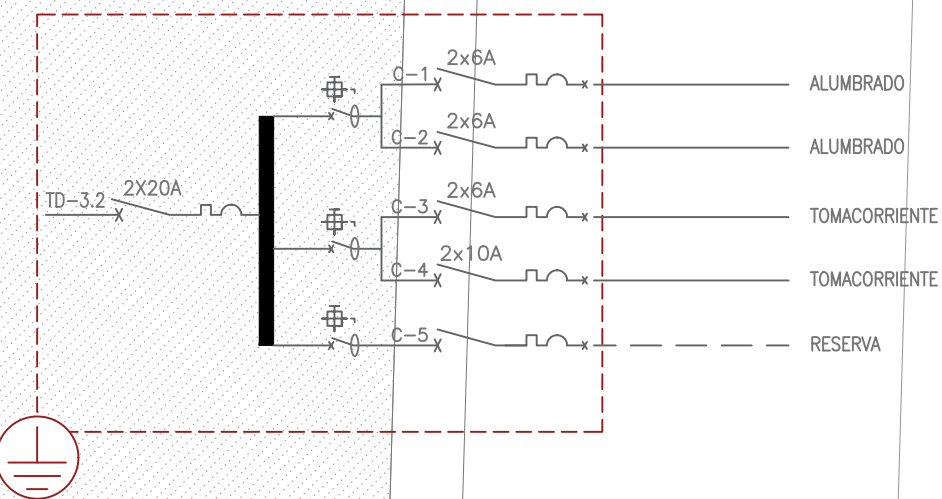

LEYENDA	
SÍMBOLO	DESCRIPCIÓN
	CAJA DE PASO
	SALIDA PARA BRAQUETE EN EL MURO PROYECTADO
	INTERRUPTOR DE 1.2.3 TIEMPOS DE 15A, 220V, CON PLACA DE ALUMINIO.
	INTERRUPTOR DE CONMUTACIÓN DE TRES VÍAS DE 15A, 220V CON PLACA DE ALUMINIO.
	MEDIDOR SUMINISTRADORA DE ENERGÍA
	BUZÓN
	TOMACORRIENTE BIPOLAR DOBLE, 15A, 220V, CON 1 DADO CON L.T.
	TABLERO DE DISTRIBUCIÓN ELÉCTRICA DE ILUMINACIÓN, TOMACORRIENTES Y FUERZA.
	POZO A TIERRA.
	CIRCUITO DERIVADO EN DUCTO PVC EMPOTRADO EN TECHOS O MUROS.
	LINEA DE ALIMENTACIÓN PRINCIPAL TENDIDO POR PISOMURO.
	CIRCUITO DERIVADO EN DUCTO PVC EMPOTRADO EN TECHOS O MUROS.

LEYENDA DE ILUMINACIÓN	
SÍMBOLO	DESCRIPCIÓN
	LUMINARIA COLGANTE INDUSTRIAL LED DE 150 W, 4000k, 19500 lm
	LUMINARIA REFLD E50 DE 6.8W, 4000K, 450lm
	LUMINARIA REFLD PAR38 DE 18.5W, 3000K, 1300lm
	LUMINARIA LED ALFA G336 DE 102W, 4000K, 10200lm, DIMENSIONES 605X605mm
	LUMINARIA LED ALFA 236 AC/DP DE 68W, 4000K, 4600lm, DIMENSIONES 1210X300mm
	LUMINARIA LED DE 10W PARA ADOSAR EN PARED DE LUZ ASIMÉTRICA E INDIRECTA, CUERPO FABRICADO DE ALUMINIO LAMINADO, BASE IMPRIMATE EPÓXICA Y ACABADO CON PINTURA ESMALTE

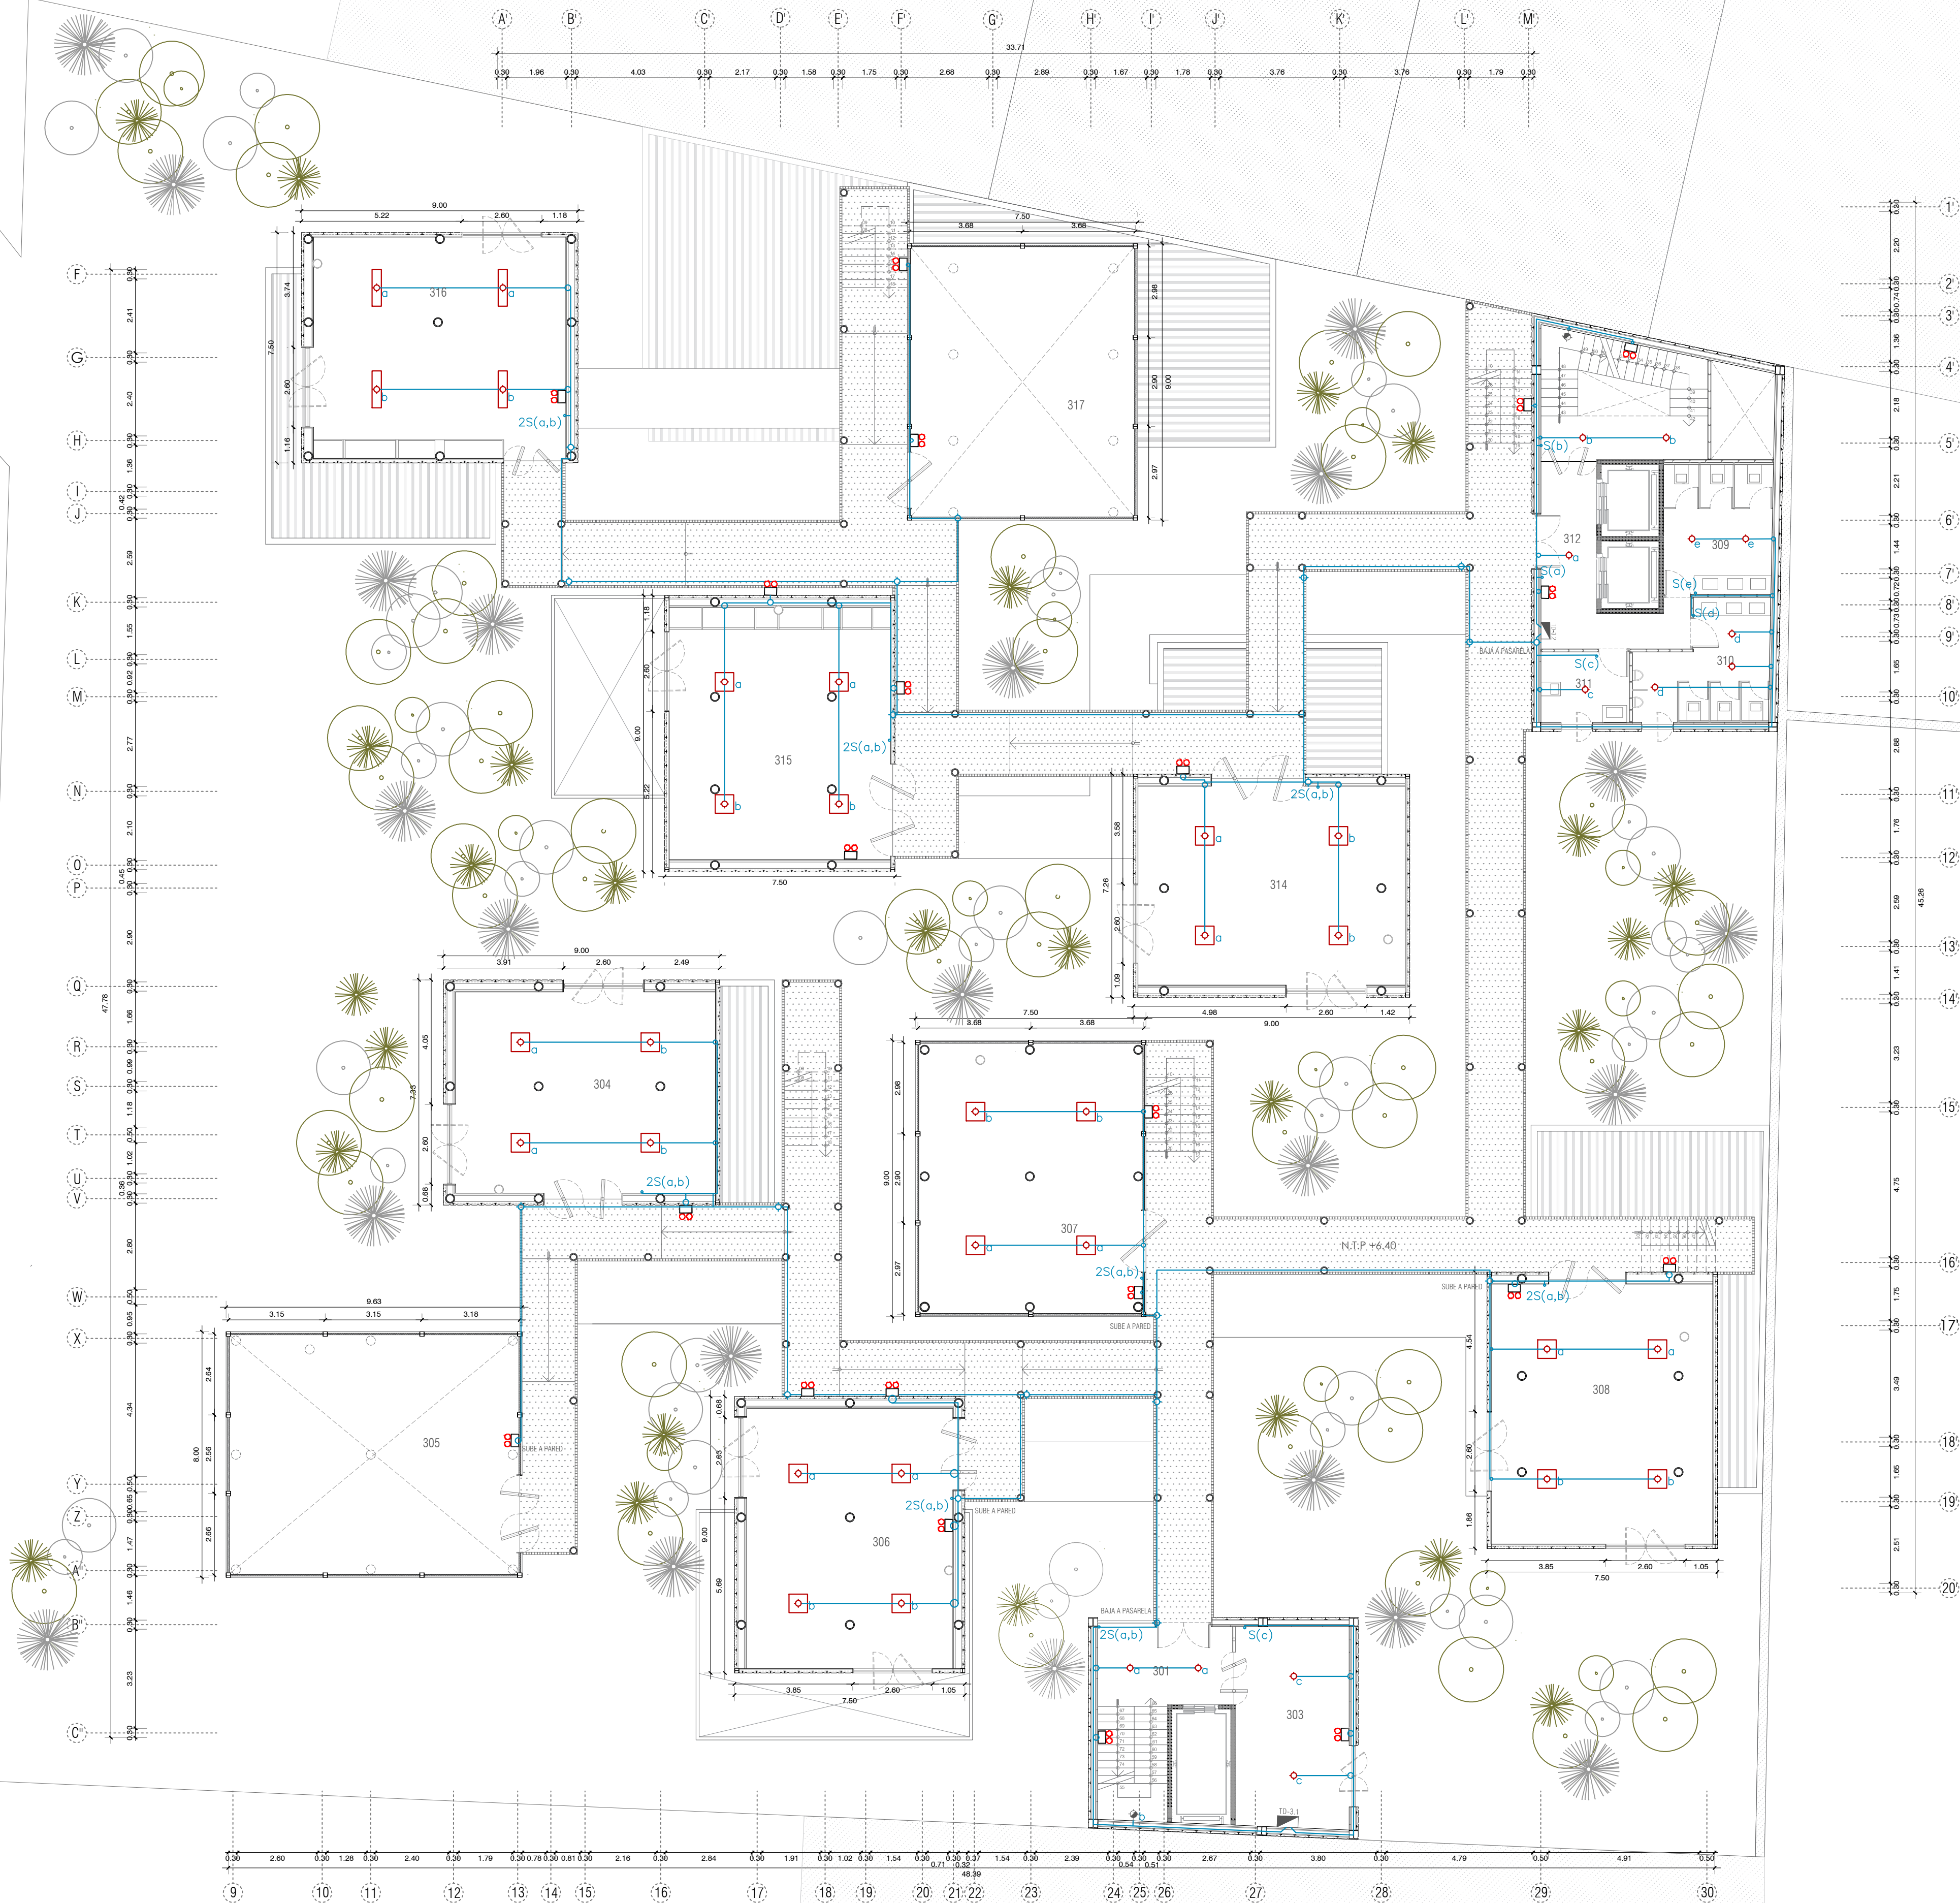

301 Hall.....	11.68m2
303 Depósito.....	16.00m2
304 Taller de piano.....	65.98m2
305 Área de recreación.....	67.50m2
306 Taller de órgano.....	67.50m2
307 Área de recreación.....	67.50m2
308 Taller de guitarra.....	67.50m2
309 SS.HH. Mujeres.....	15.00m2
310 SS.HH. Hombres.....	16.00m2
311 SS.HH. Discapacitados.....	8.00m2
312 Hall.....	15.07m2
313 Taller de violín.....	65.30m2
314 Sala de ajedrez.....	67.50m2
315 Biblioteca.....	67.50m2
316 Área de recreación.....	67.50m2

Área total tercer nivel658.78m2