


SIMBOLOGÍA - RED DE AGUA	
SÍMBOLO	DESCRIPCIÓN
	MEDIDOR DE AGUA
	TUBERÍA DE AGUA FRÍA
	TUBERÍA DE AGUA CALIENTE
	TUBERÍA DE RETORNO DE AGUA CALIENTE
	TUBERIA DE AGUA CONTRA INCENDIO
	CRUCE DE TUBERÍAS SIN CONEXIÓN
	CRUZ
	CODO DE 90°
	CODO DE 45°
	CODO DE 90° SUBE
	CODO DE 90° BAJA
	TEE
	TEE CON SUBIDA
	TEE CON BAJADA
	TAPÓN MACHO
	TAPÓN HEMBRA
	UNIÓN UNIVERSAL
	UNIÓN CON BRIDAS
	UNIÓN FLEXIBLE
	UNIÓN O CONEXIÓN SIAMESA
	REDUCCIÓN
	VÁLVULA DE PASO (MACHO)
	VÁLVULA DE COMPUERTA
	VÁLVULA DE GLOBO
	VÁLVULA DE RETENCIÓN (CHECK)
	VÁLVULA DE FLOTADOR
	VÁLVULA REGULADORA DE PRESIÓN
	GABINETE CONTRA INCENDIO
	GRIFO DE RIEGO
	ASPERSOR DE RIEGO
	VÁLVULA REDUCTORA DE PRESIÓN
	VÁLVULA DE ALIVIO

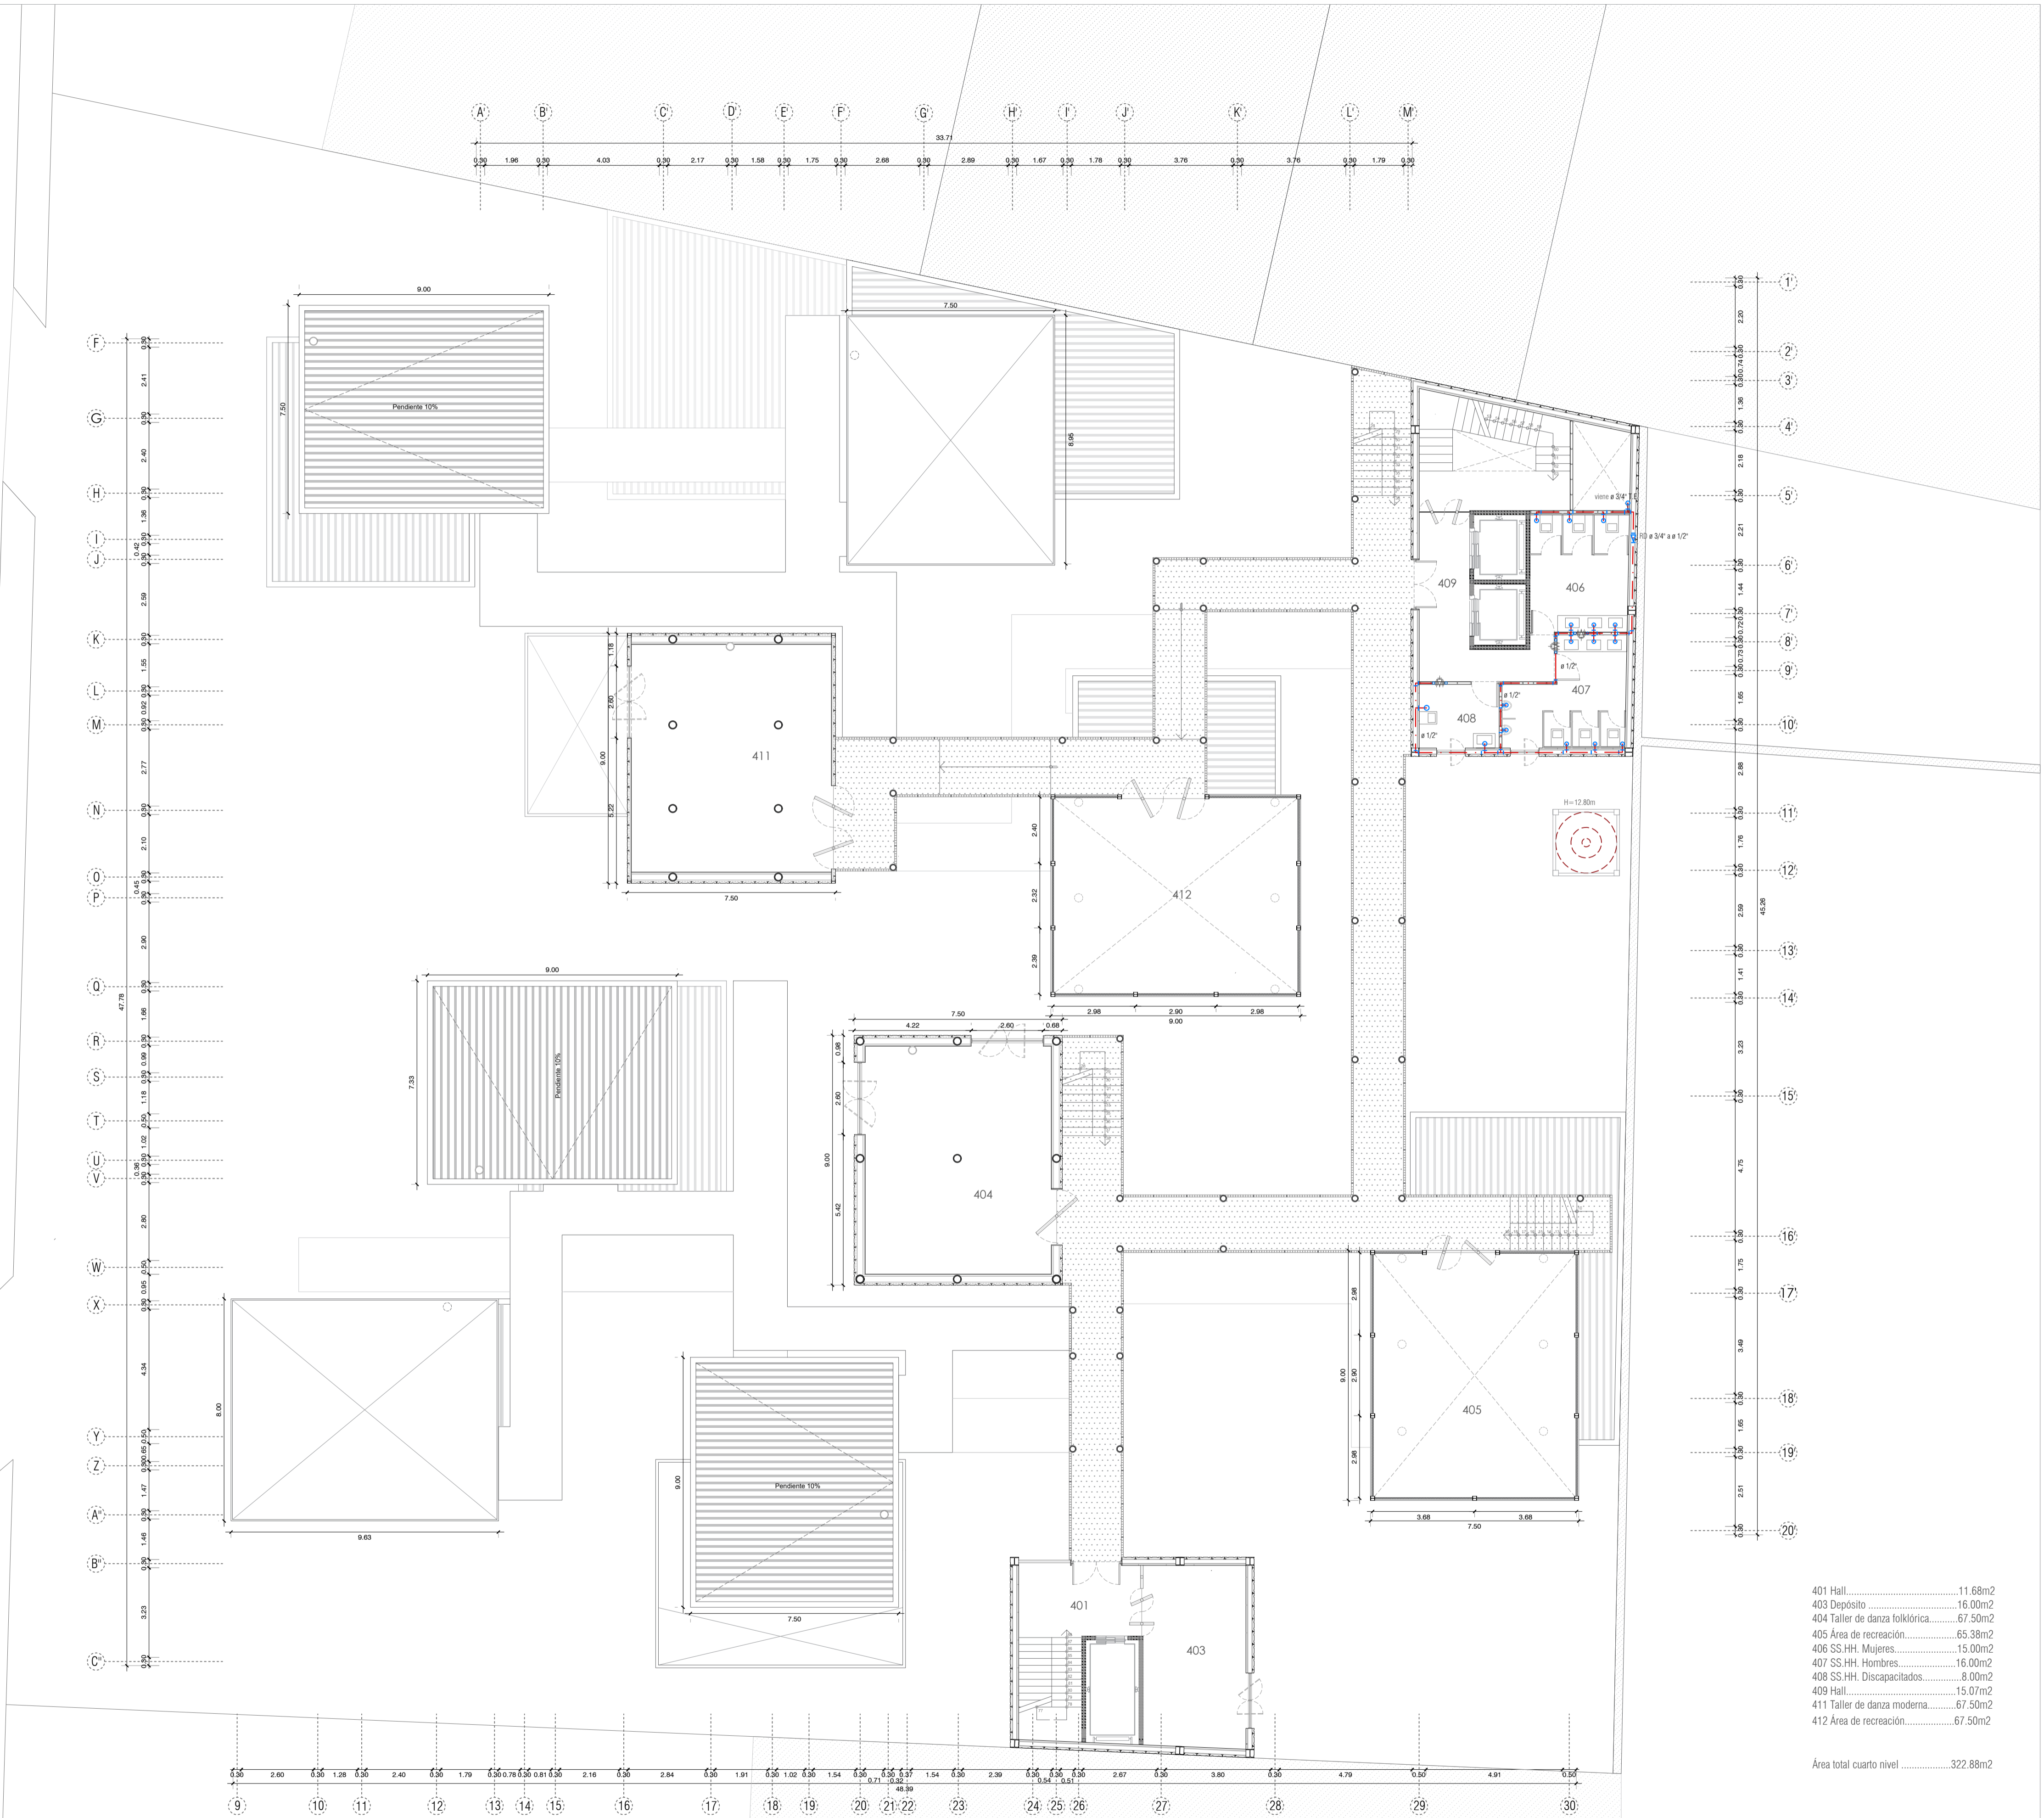

401 Hall.....	11.68m2
403 Depósito.....	16.00m2
404 Taller de danza folklórica.....	67.50m2
405 Área de recreación.....	65.38m2
406 SS.HH. Mujeres.....	15.00m2
407 SS.HH. Hombres.....	16.00m2
408 SS.HH. Discapacitados.....	8.00m2
409 Hall.....	15.07m2
411 Taller de danza moderna.....	67.50m2
412 Área de recreación.....	67.50m2

Área total cuarto nivel.....322.88m2