


SÓTANO NIVEL
ESC: 1/125

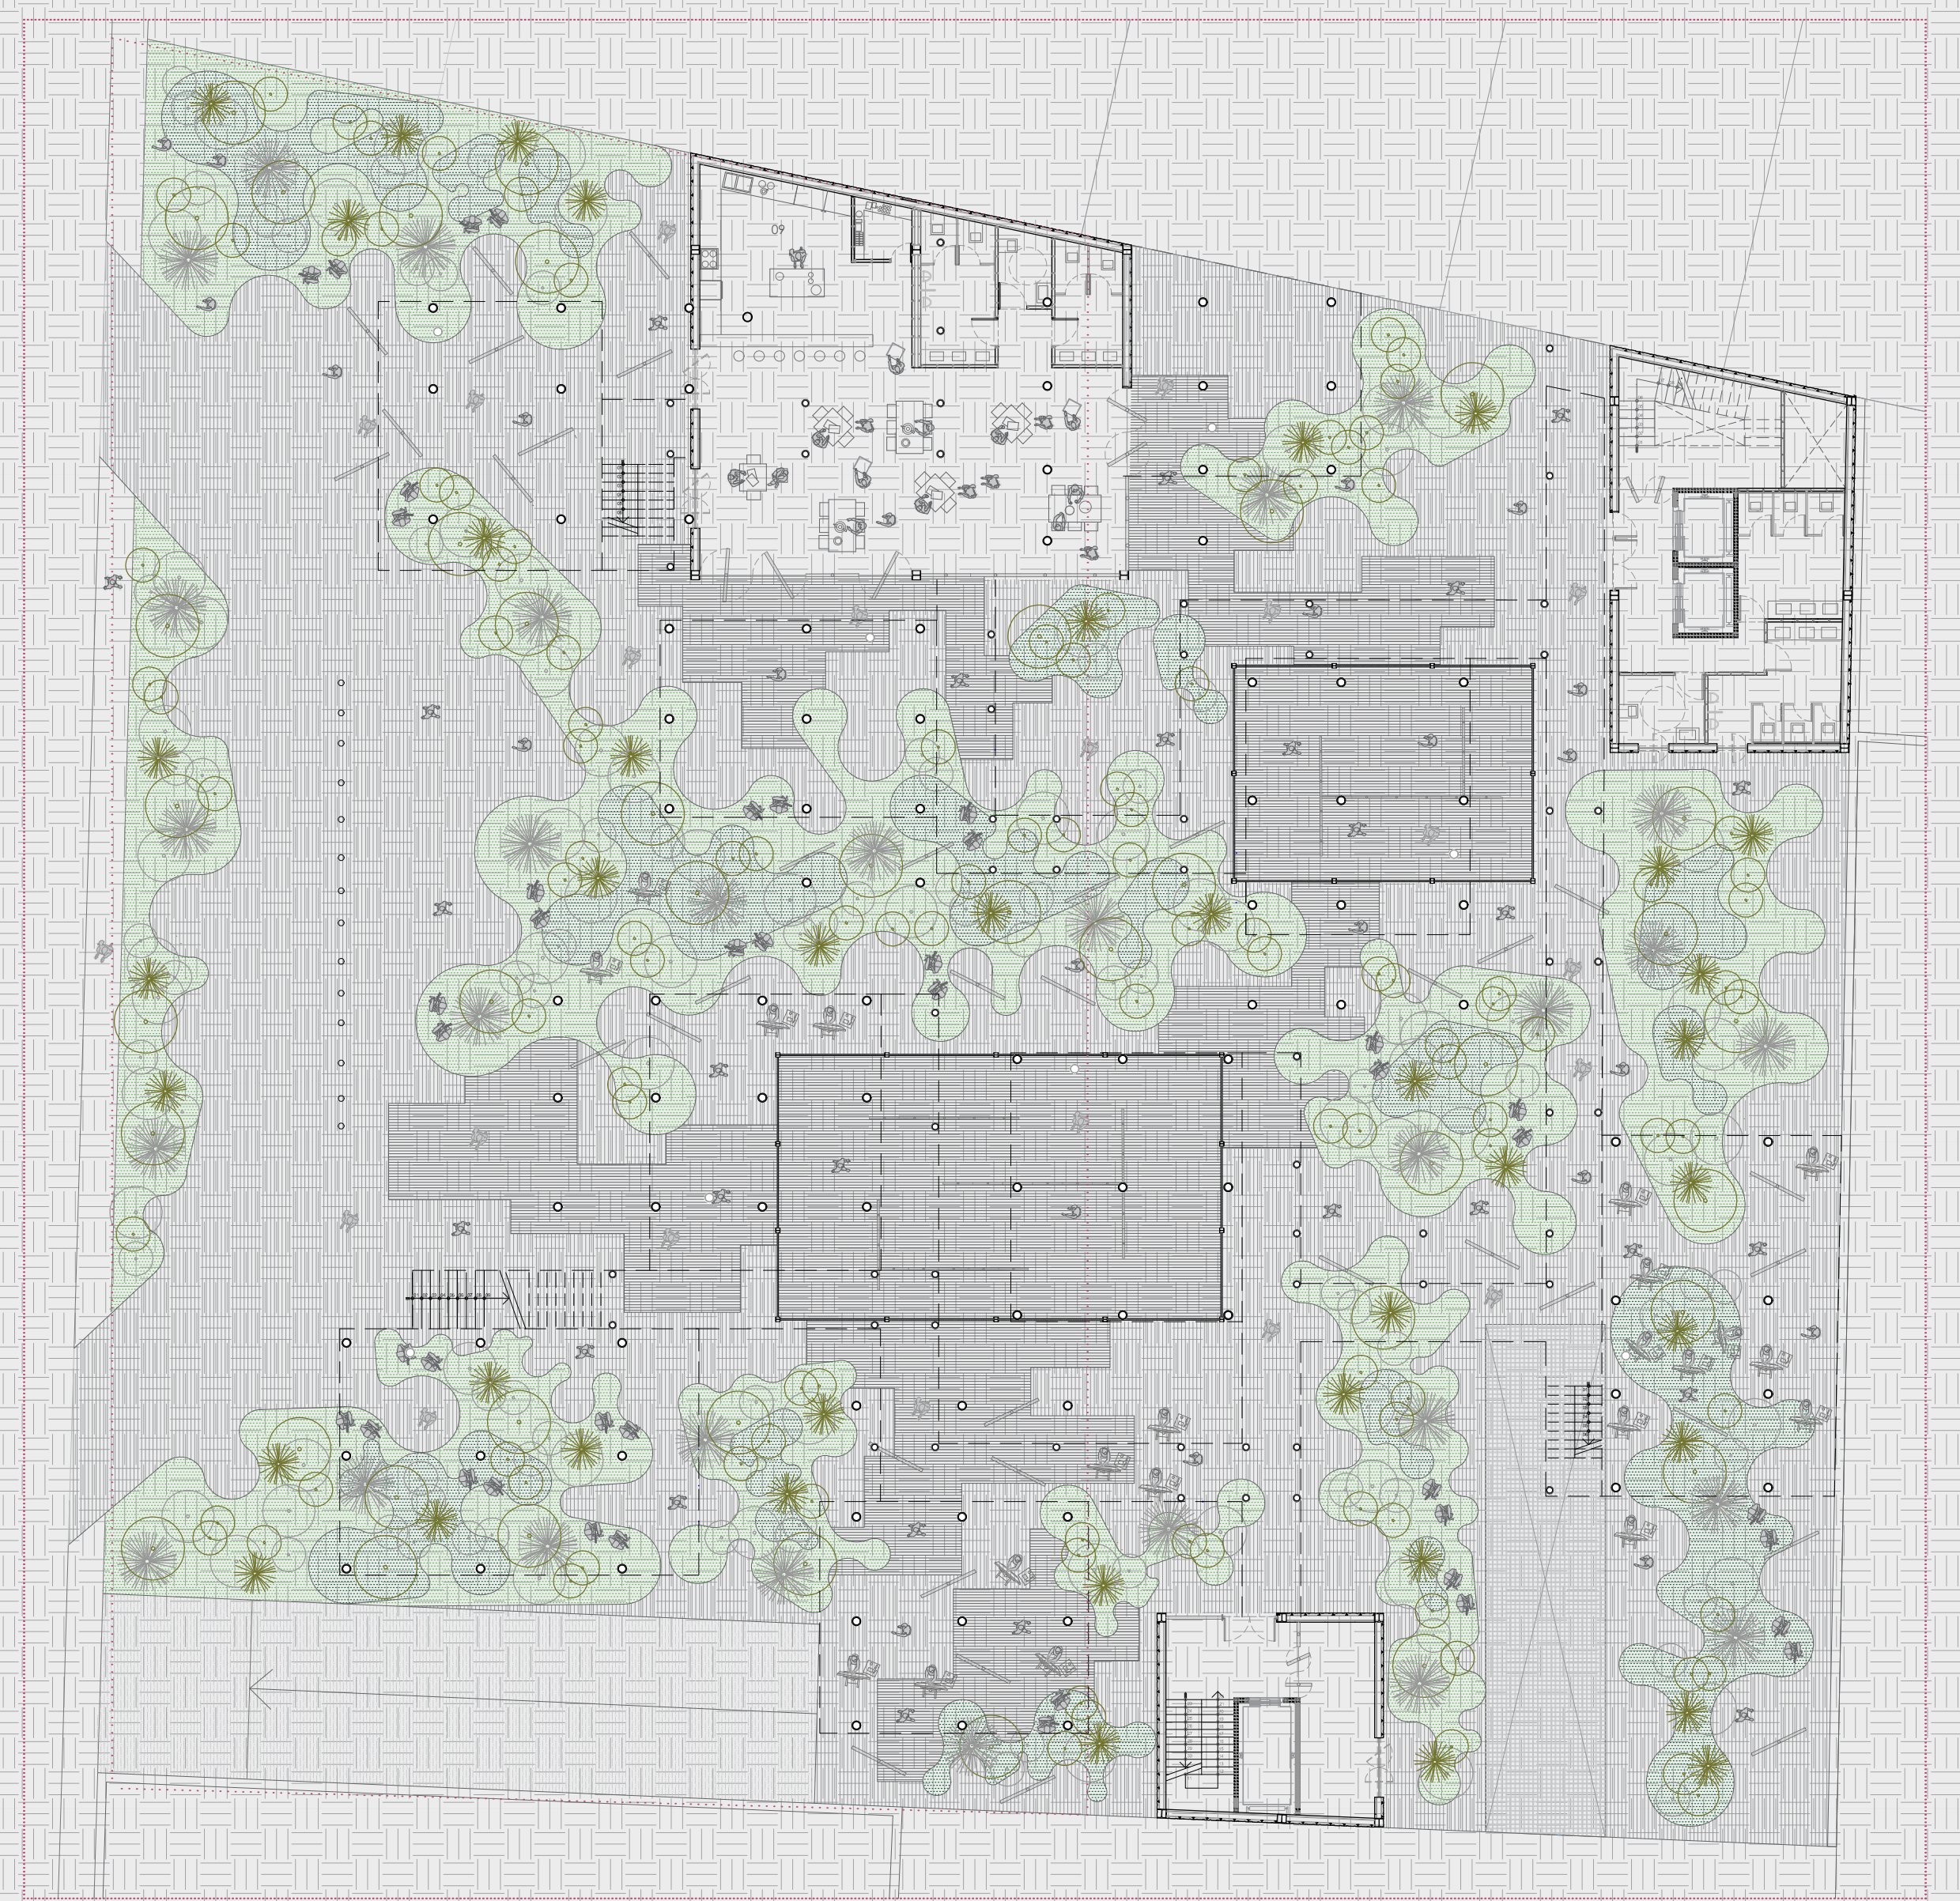


PRIMER NIVEL
ESC: 1/200

LEYENDA	
SÍMBOLO	DESCRIPCIÓN
	CAJA DE PASO
	SALIDA PARA BRAQUETE EN EL MURO PROYECTADO
	INTERRUPTOR DE 1.2.3 TIEMPOS DE 15A. 220V. CON PLACA DE ALUMINIO.
	INTERRUPTOR DE CONMUTACIÓN DE TRES VÍAS DE 15A. 220V CON PLACA DE ALUMINIO.
	MEDIDOR SUMINISTRADORA DE ENERGÍA
	BLUZZON
	TOMACORRIENTE BIPOLAR DOBLE. 15A. 220V. CON 1 DADO CON L.T.
	TABLERO DE DISTRIBUCIÓN ELÉCTRICA DE ILUMINACIÓN, TOMACORRIENTES Y FUERZA.
	POZO A TIERRA
	CIRCUITO DERIVADO EN DUCTO PVC EMPOTRADO EN TECHOS O MUROS.
	LÍNEA DE ALIMENTACIÓN PRINCIPAL TENDIDO POR PISO/MURO.
	CIRCUITO DERIVADO EN DUCTO PVC EMPOTRADO EN TECHOS O MUROS.

LEYENDA DE ILUMINACION	
SÍMBOLO	DESCRIPCIÓN
	LUMINARIA COLGANTE INDUSTRIAL LED DE 150 W. 4000K. 19500 lm
	LUMINARIA REFLD ESSO DE 8 W. 4000K. 450lm
	LUMINARIA REFLD PAR38 DE 18 SW. 3000K. 1300lm
	LUMINARIA LED ALFA C336 DE 102W. 4000K. 10200lm. DIMENSIONES 605x605mm
	LUMINARIA LED ALFA 236 AC/DP DE 68W. 4000K. 4600lm. DIMENSIONES 1210x300mm
	LUMINARIA LED DE 10W. PARA ADOCHAR EN PARED DE LUZ ASIMÉTRICA E INDIRECTA. CUERPO FABRICADO DE ALUMINIO LAMINADO. BASE IMPRIMANTE EPOXICA Y ACABADO CON PINTURA ESMALTE.

TABLERO DE DISTRIBUCIÓN "TD-0"

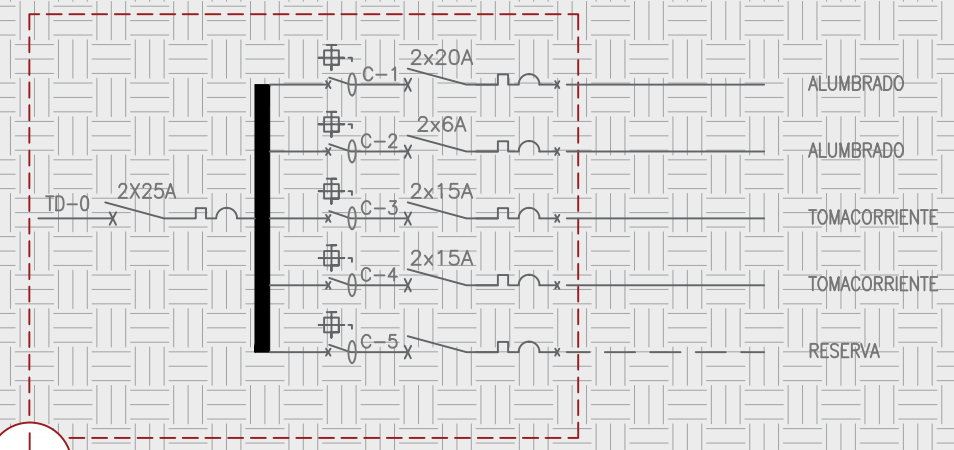

001 Estacionamiento	2061.75m ²
002 SS.HH. + vestuario mujeres	43.28m ²
003 SS.HH. + vestuario hombres	38.00m ²
004 Depósito	80.00m ²
005 Patio	49.63m ²
007 Hall	16.49m ²
Área total sótano	2289.15m ²