


CUADRO DE BM's		
Coordenadas UTM - WGS84		
Este	Norte	Descripción
649042.489 E	9283136.826 N	BM-1
649101.237 E	9283403.221 N	BM-2
649217.041 E	9283721.381 N	BM-3
649267.489 E	9283900.954 N	BM-4
648843.436 E	9283211.850 N	BM-5
648773.788 E	9283194.827 N	BM-6
648685.497 E	9283227.821 N	BM-7
648748.610 E	9283301.956 N	BM-8
648693.556 E	9283376.237 N	BM-9
648859.734 E	9283361.968 N	BM-10
648902.798 E	9283289.228 N	BM-11
648922.831 E	9283444.835 N	BM-12
649042.565 E	9283420.145 N	BM-13
649213.077 E	9283343.409 N	BM-14
649156.927 E	9283131.888 N	BM-15
649181.831 E	9283179.663 N	BM-16



CUADRO DE BM's		
Coordenadas UTM - WGS84		
Este	Norte	Descripción
649601.322 E	9282952.610 N	BM-17
649402.980 E	9283075.900 N	BM-18
649395.659E	9283036.305 N	BM-19
649624.069 E	9283041.202 N	BM-20
649281.686 E	9283027.589 N	BM-21
649047.504 E	9283006.051 N	BM-22
649123.143 E	9282988.232 N	BM-23
649161.052 E	9282913.711 N	BM-24
649063.166 E	9282738.893 N	BM-25
648939.079 E	9282665.235 N	BM-26
648981.652 E	9282870.670 N	BM-27
648848.020 E	9282907.125 N	BM-28
648713.745 E	9282944.337 N	BM-29
648476.918 E	9282986.346 N	BM-30
648844.593 E	9283012.721 N	BM-31

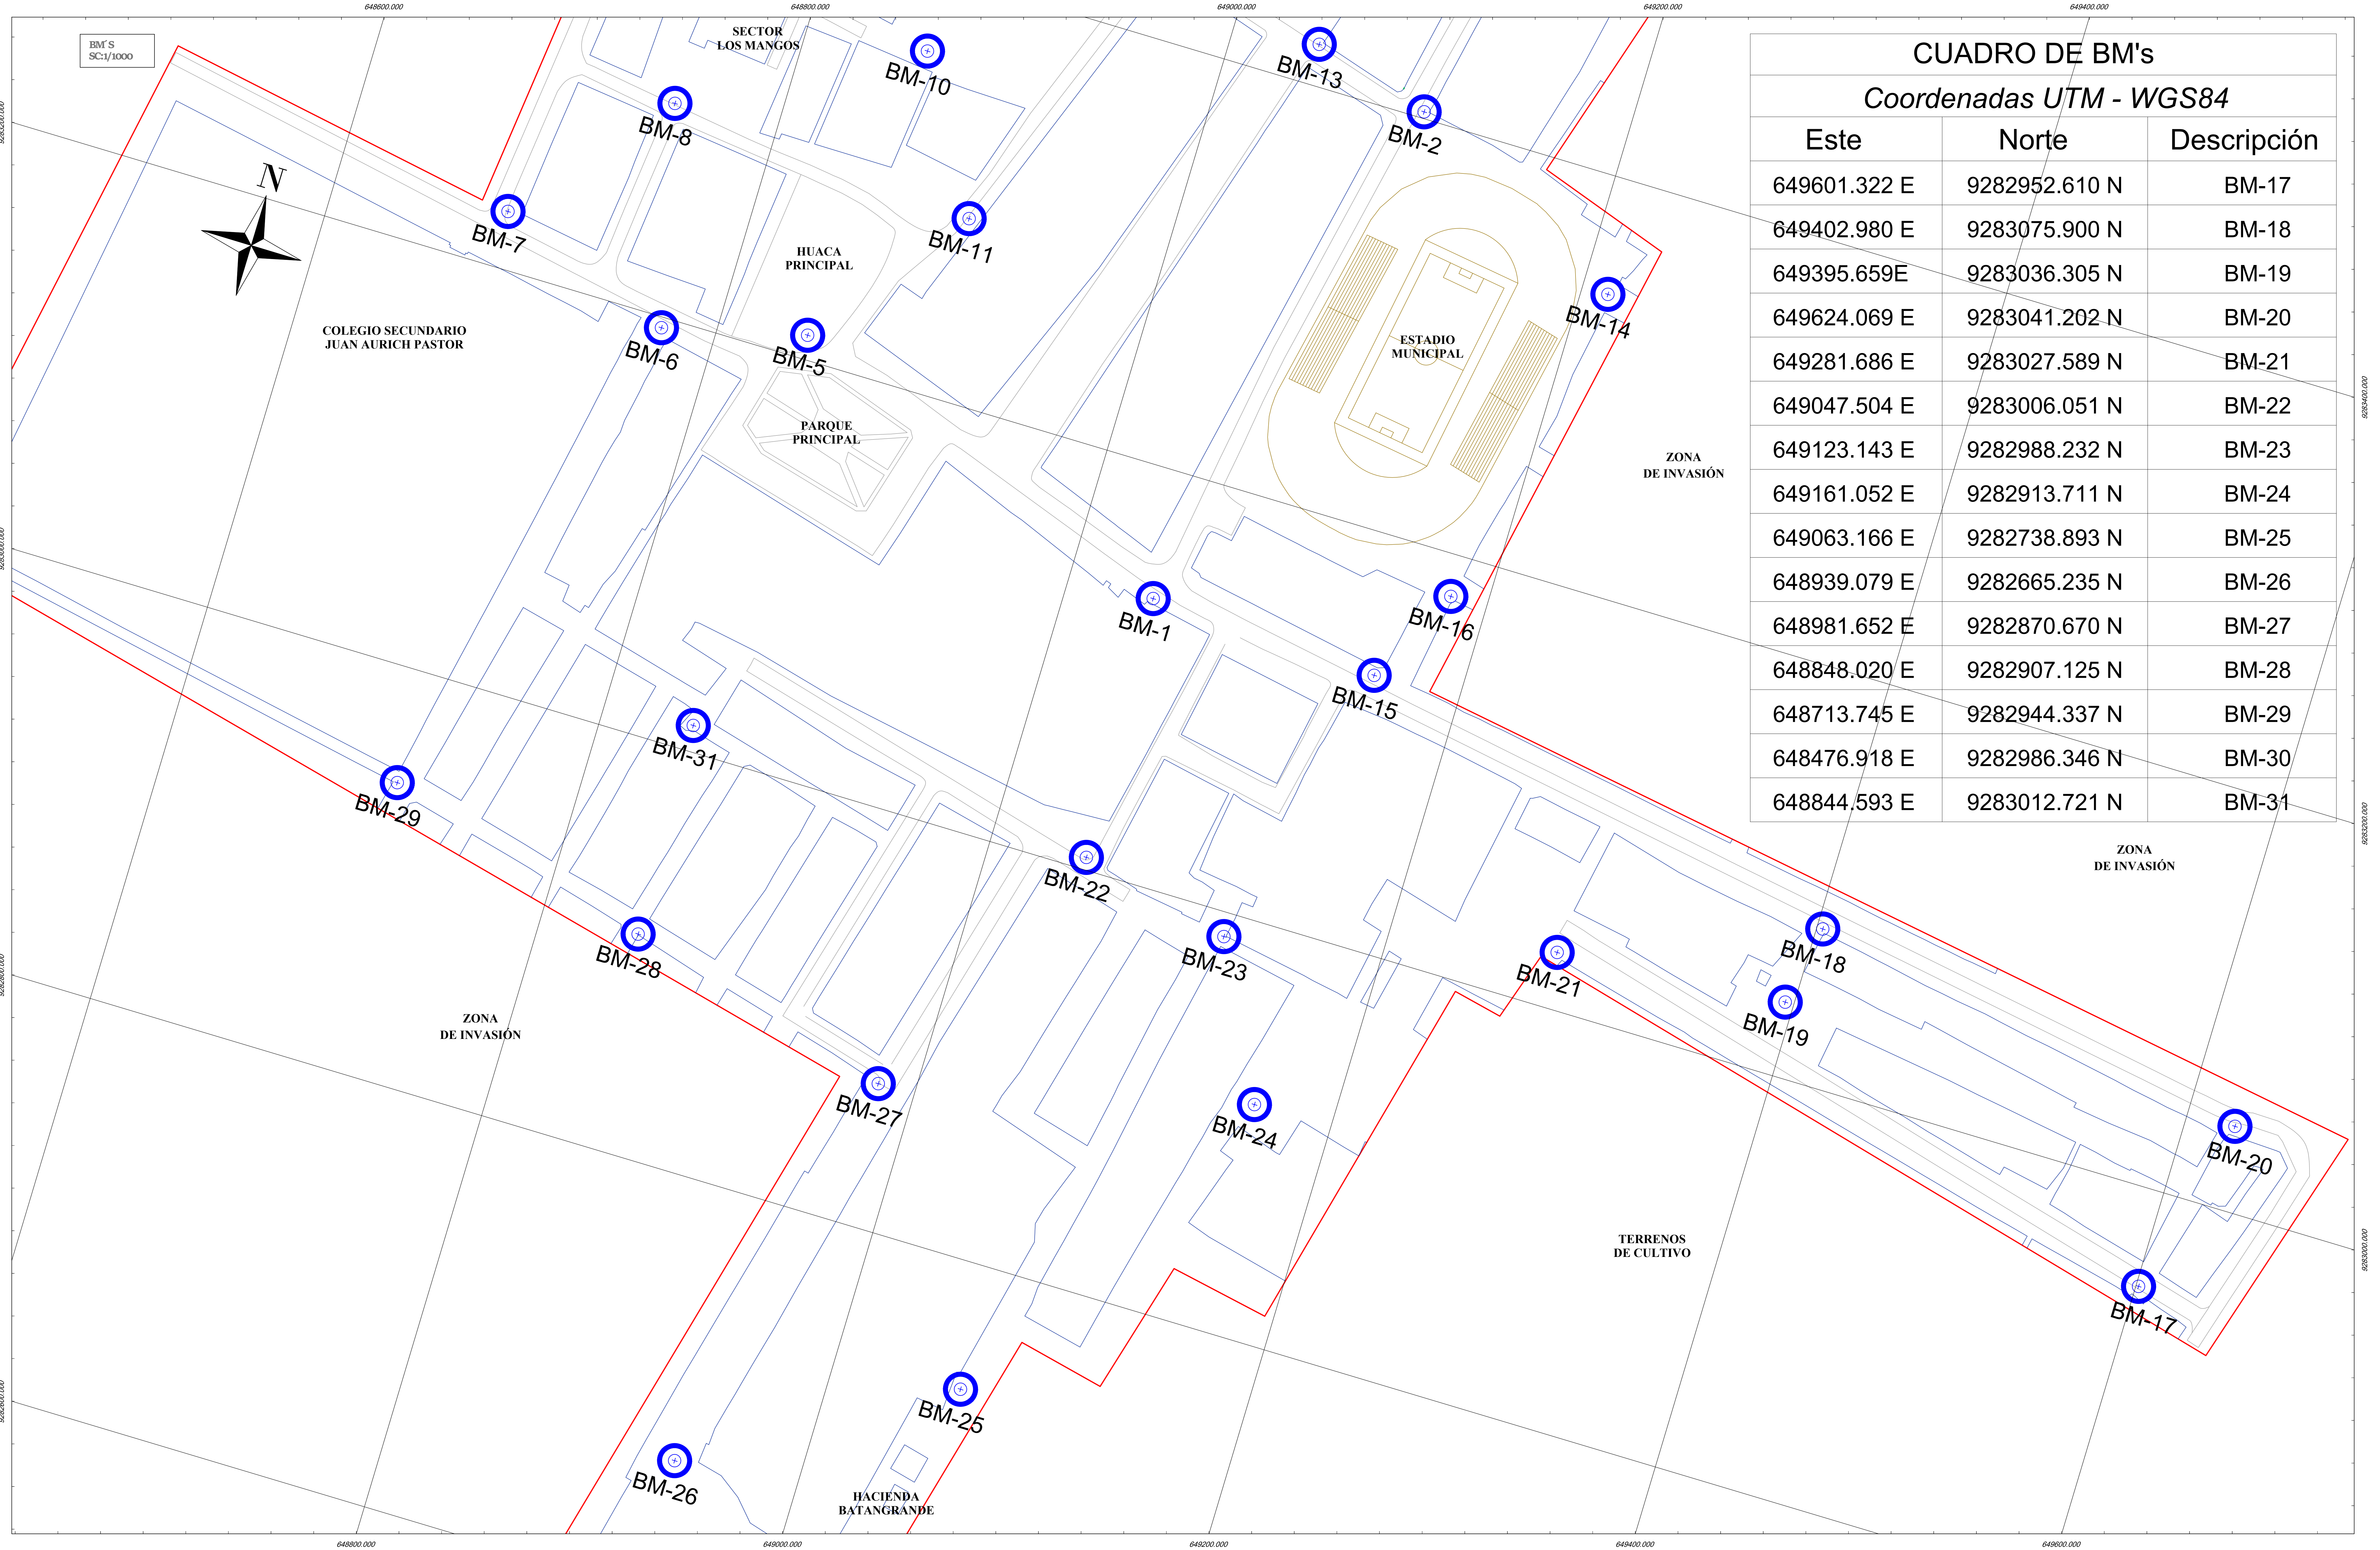

UNIVERSIDAD CATÓLICA
SANTO TORIBIO DE MOGROVEJO

FACULTAD: INGENIERÍA
CARRERA PROFESIONAL: ING. CIVIL AMBIENTAL

TESIS
PARA OPTAR EL TITULO DE:
INGENIERO
CIVIL AMBIENTAL

TESIS:
ANÁLISIS Y DISEÑO DE LA PAVIMENTACIÓN Y
DRENAJE PLUVIAL DE LA ZONA URBANA DE
BATANGRANDE, DISTRITO DE PÍTIPO,
LAMBAYEQUE 2019

UBICACIÓN:
ZONA: URBANA
DISTRITO: PÍTIPO
PROVINCIA: FERREÑAFE
DEPARTAMENTO: LAMBAYEQUE

PLANO: BM'S
TESISTA: GABY YANINA BURGA TAPIA
ASESOR DE TESIS: ING. HECTOR AUGUSTO GAMARRA UCEDA

FECHA: 30-06-2020

ESCALA: 1:1000

LÁMINA:

BM-02