

CUADRO DE CALICATAS		
Coordenadas UTM - WGS84		
Este	Norte	Descripción
649262.589 E	9283915.107 N	C-1
649096.367 E	9283436.218 N	C-2
648531.925 E	9283238.705 N	C-3
649039.017 E	9283156.729 N	C-4
649496.777 E	9283074.148 N	C-5
649446.910 E	9282988.057 N	C-6
648857.616 E	9283050.829 N	C-7
648718.985 E	9282946.343 N	C-8
648978.194 E	9282840.420 N	C-9
649092.976 E	9282863.906 N	C-10
648884.320 E	9283284.201 N	C-11
648963.572 E	9283683.554 N	C-12



UNIVERSIDAD CATÓLICA  
SANTO TORIBIO DE MOGROVEJO

FACULTAD:

INGENIERÍA

CARRERA PROFESIONAL:

ING. CIVIL AMBIENTAL

TESIS  
PARA OPTAR EL TITULO DE:  
INGENIERO  
CIVIL AMBIENTAL

TESIS:

ANÁLISIS Y DISEÑO DE LA PAVIMENTACIÓN Y  
DRENAJE PLUVIAL DE LA ZONA URBANA DE  
BATANGRADE, DISTRITO DE PÍTIPO,  
LAMBAYEQUE 2019

UBICACIÓN:  
ZONA: URBANA  
DISTRITO: PÍTIPO  
PROVINCIA: FERREÑAFE  
DEPARTAMENTO: LAMBAYEQUE

PLANO:

CALICATAS

FECHA: 30-06-2020

TESISTA:

GABY YANINA BURGA TAPIA

ESCALA: 1:1000


ASESOR DE TESIS:

ING. HECTOR AUGUSTO GAMARRA UCEDA

LAMINA:

PC-01



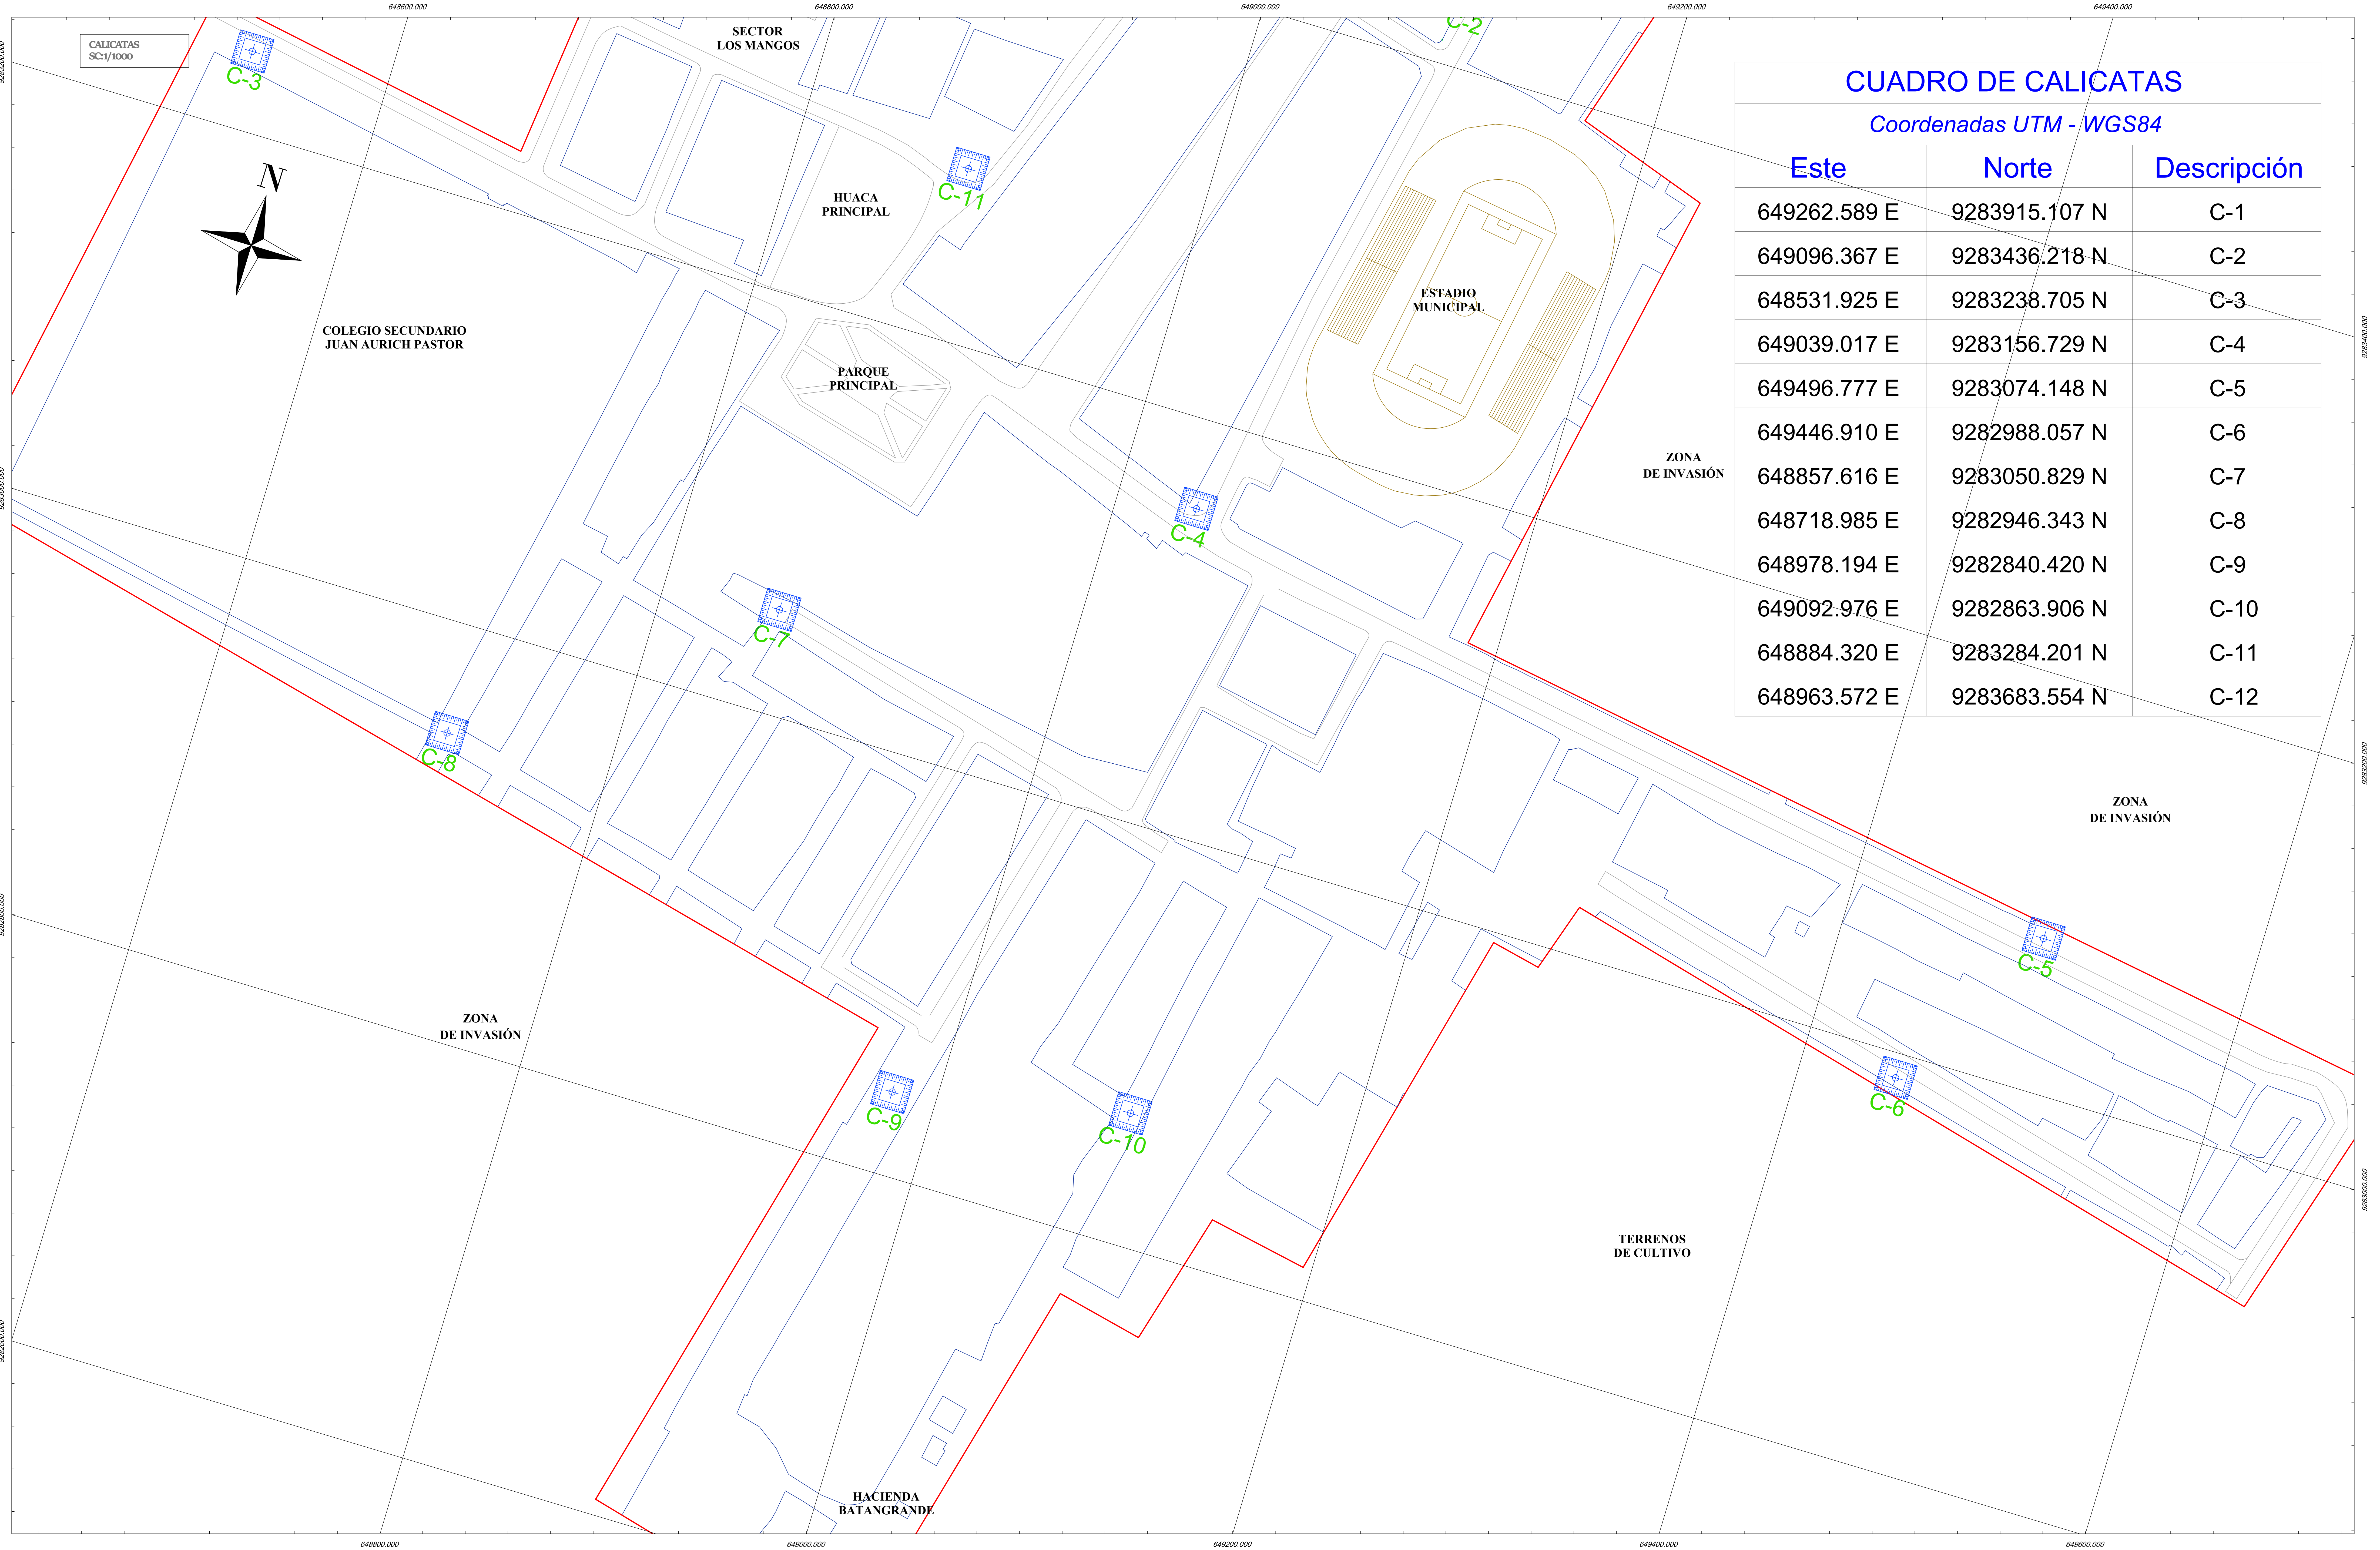

CUADRO DE CALICATAS		
Coordenadas UTM - WGS84		
Este	Norte	Descripción
649262.589 E	9283915.107 N	C-1
649096.367 E	9283436.218 N	C-2
648531.925 E	9283238.705 N	C-3
649039.017 E	9283156.729 N	C-4
649496.777 E	9283074.148 N	C-5
649446.910 E	9282988.057 N	C-6
648857.616 E	9283050.829 N	C-7
648718.985 E	9282946.343 N	C-8
648978.194 E	9282840.420 N	C-9
649092.976 E	9282863.906 N	C-10
648884.320 E	9283284.201 N	C-11
648963.572 E	9283683.554 N	C-12



UNIVERSIDAD CATÓLICA  
SANTO TORIBIO DE MOGROVEJO

FACULTAD:

INGENIERÍA

CARRERA PROFESIONAL:

ING. CIVIL AMBIENTAL

TESIS  
PARA OPTAR EL TÍTULO DE:  
INGENIERO  
CIVIL AMBIENTAL

TESIS:

ANÁLISIS Y DISEÑO DE LA PAVIMENTACIÓN Y  
DRENAJE PLUVIAL DE LA ZONA URBANA DE  
BATANGRANDE, DISTRITO DE PÍTIPO,  
LAMBAYEQUE 2019

UBICACIÓN:

ZONA: URBANA  
DISTRITO: PÍTIPO  
PROVINCIA: FERREÑAFE  
DEPARTAMENTO: LAMBAYEQUE

PLANO:

CALICATAS

TESISTA:

GABY YANINA BURGA TAPIA

ASESOR DE TESIS:

ING. HECTOR AUGUSTO GAMARRA UCEDA

FECHA:

30-06-2020

ESCALA:

1:1000

LÁMINA:

PC-02