



USAT

Universidad Católica
Santo Toribio de Mogrovejo

ESCUELA PROFESIONAL
DE ARQUITECTURA

TESIS PARA
OPTAR POR EL TÍTULO DE
ARQUITECTO

TÍTULO:

PROPUESTA DE VIVIENDA
COLECTIVA COMO ALTERNATIVA
A LOS MODELOS
HABITACIONALES QUE OFRECE
EL MERCADO INMOBILIARIO EN
CHICLAYO

ELABORADO POR:

RITA DE FATIMA TENORIO
PAIRAZAMAN

ASESOR PRINCIPAL:

ARQ. JORGE IVAN GUERRERO
RAMIREZ
CAP. 17354


DESCRIPCION:

AREAS TRIBUTARIAS
ESC. 1/100

LEYENDA:

ÁREA TRIBUTARIA DE LA
COLUMNA MÁS CARGADA

PLANO CLAVE:

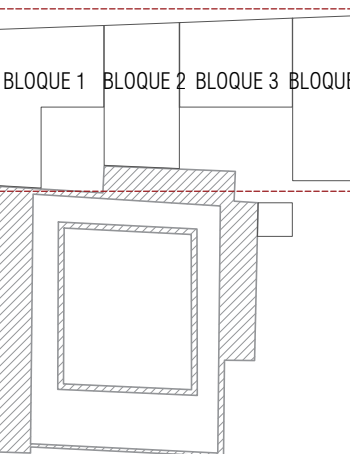

UBICACION:


E 02/ 06

FECHA:

SEPTIEMBRE 2019

LAMINA:

E-02

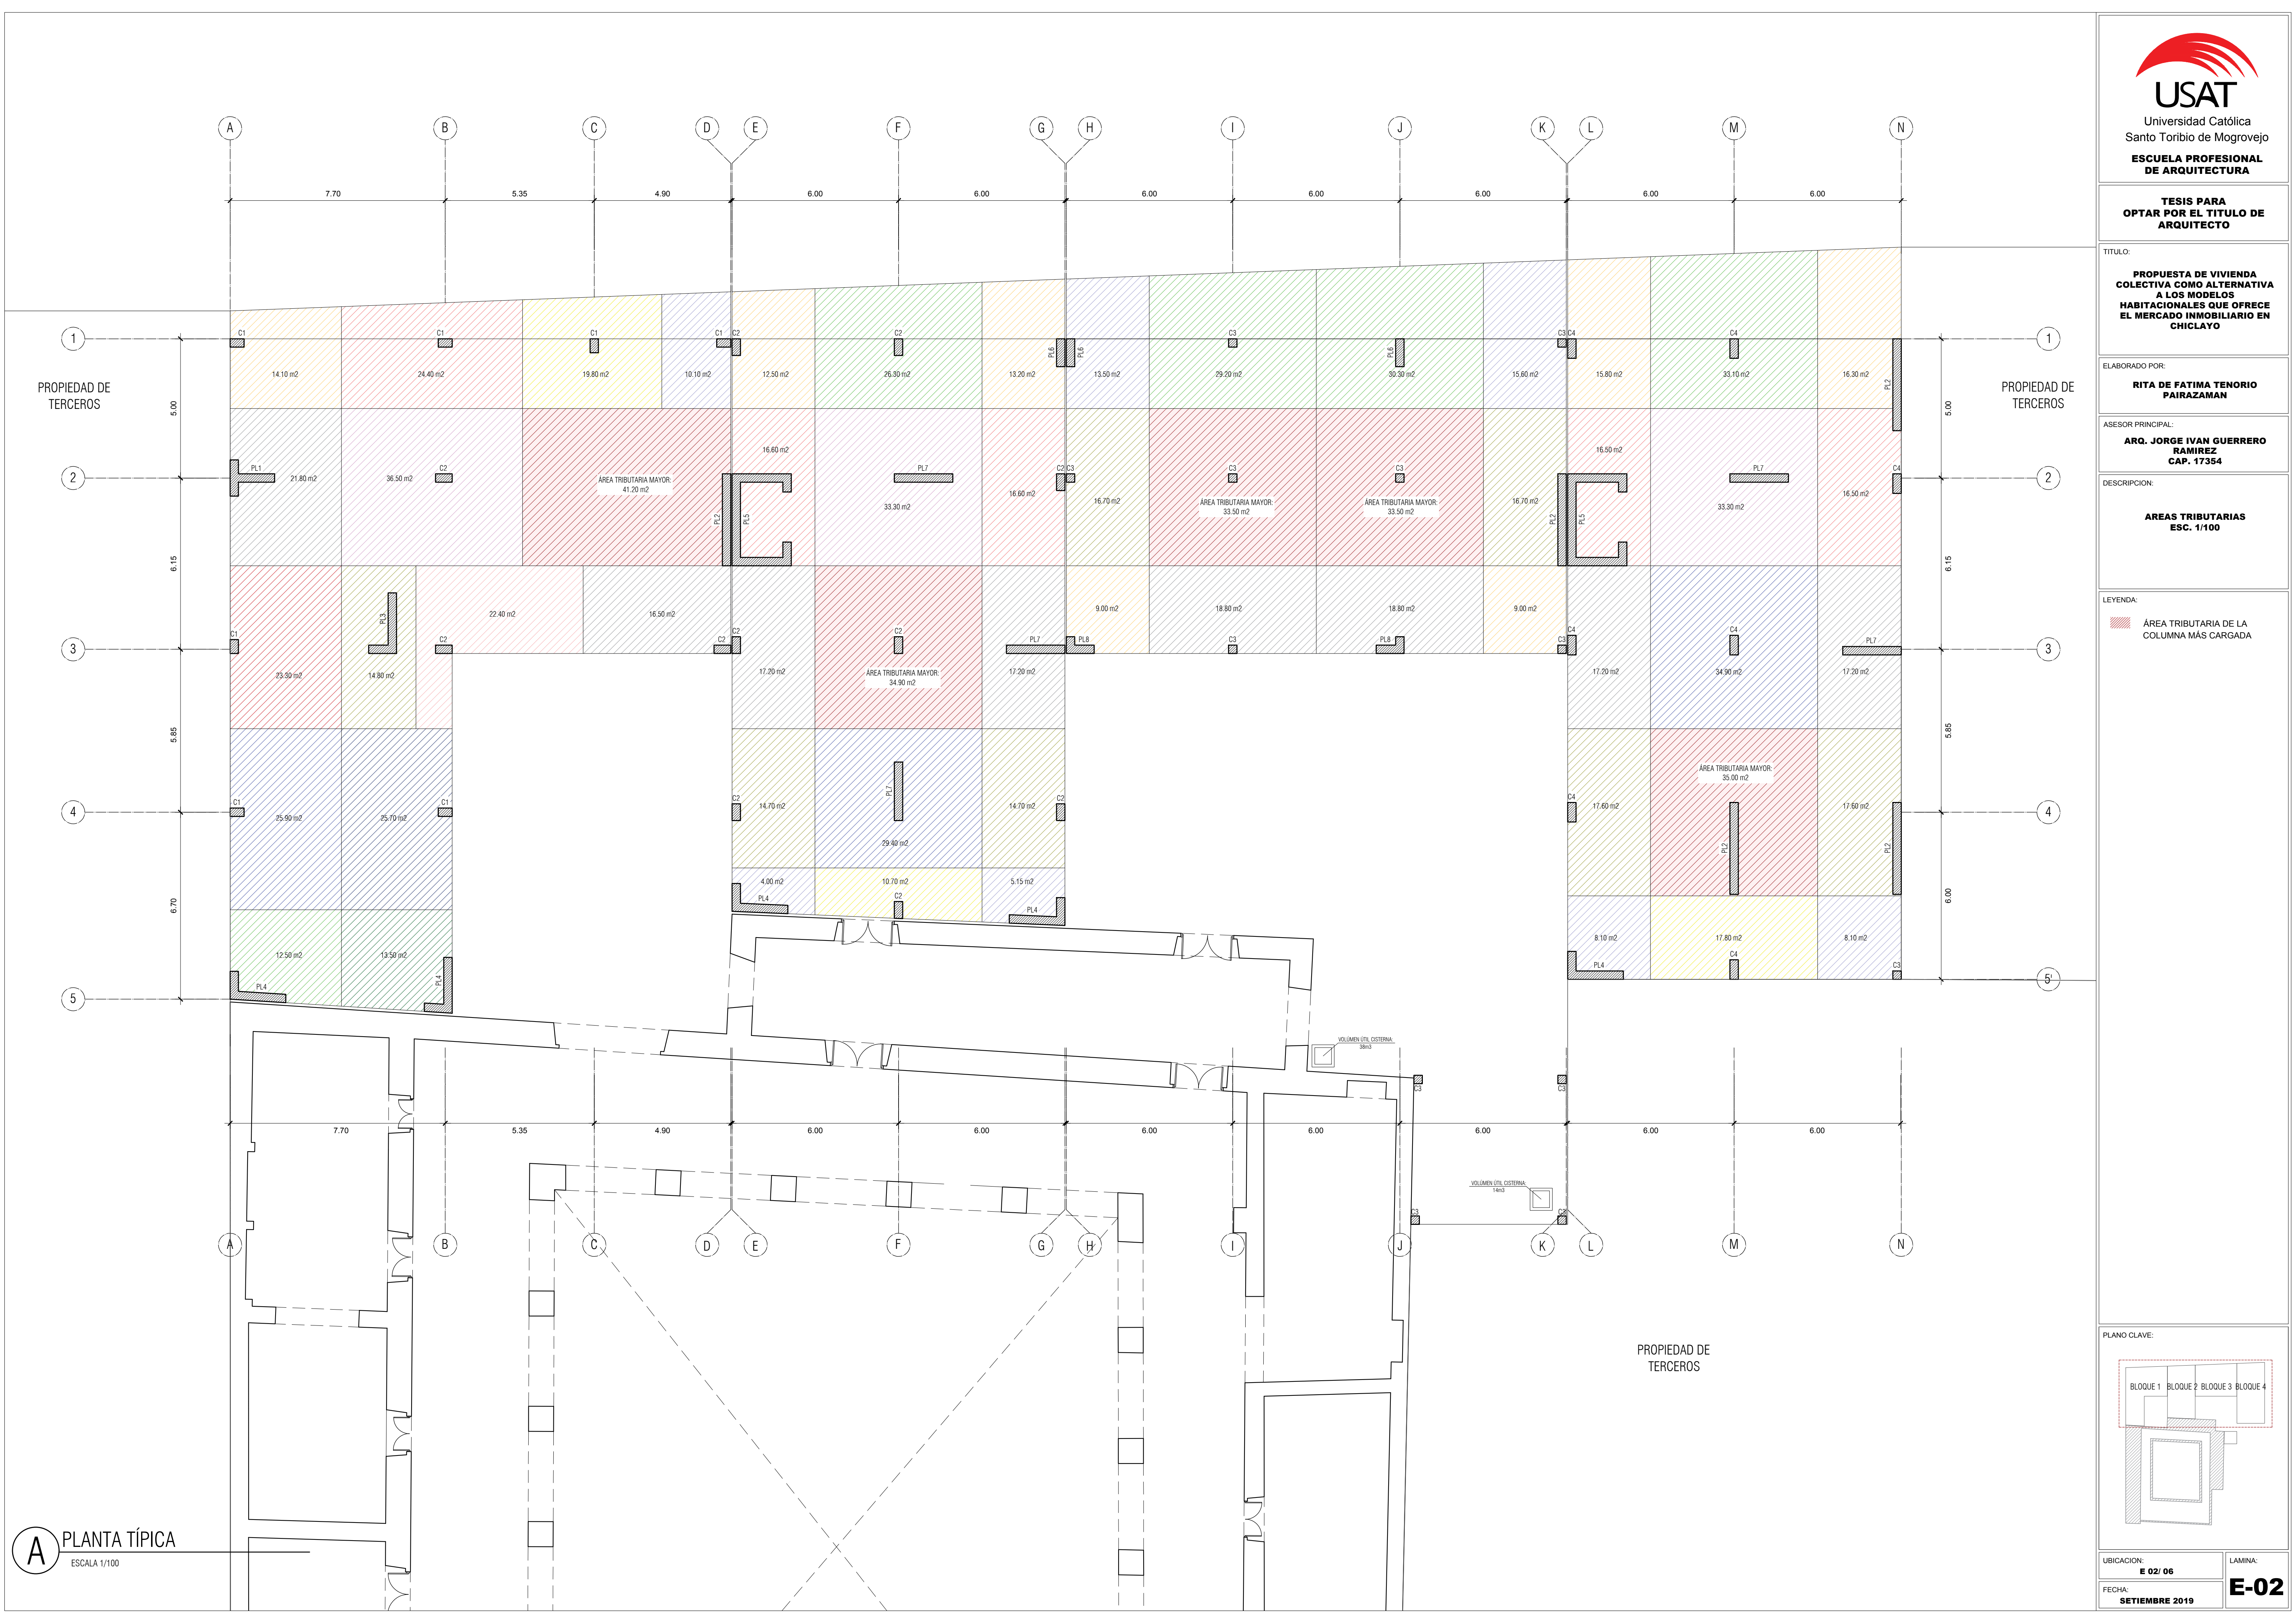

PLANTA TÍPICA
ESCALA 1/100