



USAT

Universidad Católica  
Santo Toribio de Mogrovejo

ESCUELA PROFESIONAL  
DE ARQUITECTURA

TESIS PARA  
OPTAR POR EL TÍTULO DE  
ARQUITECTO

TÍTULO:

PROPUESTA DE VIVIENDA  
COLECTIVA COMO ALTERNATIVA  
A LOS MODELOS  
HABITACIONALES QUE OFRECE  
EL MERCADO INMOBILIARIO EN  
CHICLAYO

ELABORADO POR:

RITA DE FATIMA TENORIO  
PAIRAZAMAN

ASESOR PRINCIPAL:

ARQ. JORGE IVAN GUERRERO  
RAMIREZ  
CAP. 17354


DESCRIPCION:

ALIGERADO  
ESC. 1/100

LEYENDA:

- ESTRUCTURA
- VIGA PRINCIPAL
- VIGA SECUNDARIA
- VIGA CHATA
- VIGA SOLERA
- SENTIDO DE ALIGERADO

PLANO CLAVE:

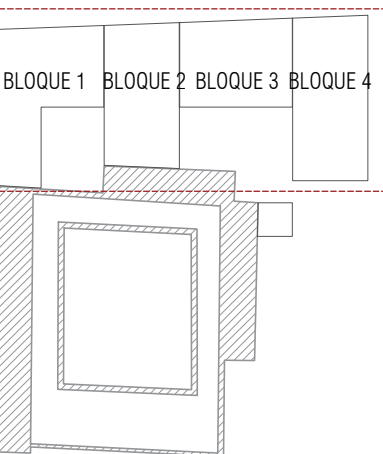

UBICACION:


E 05/ 06

FECHA:

SEPTIEMBRE 2019

LAMINA:

E-05

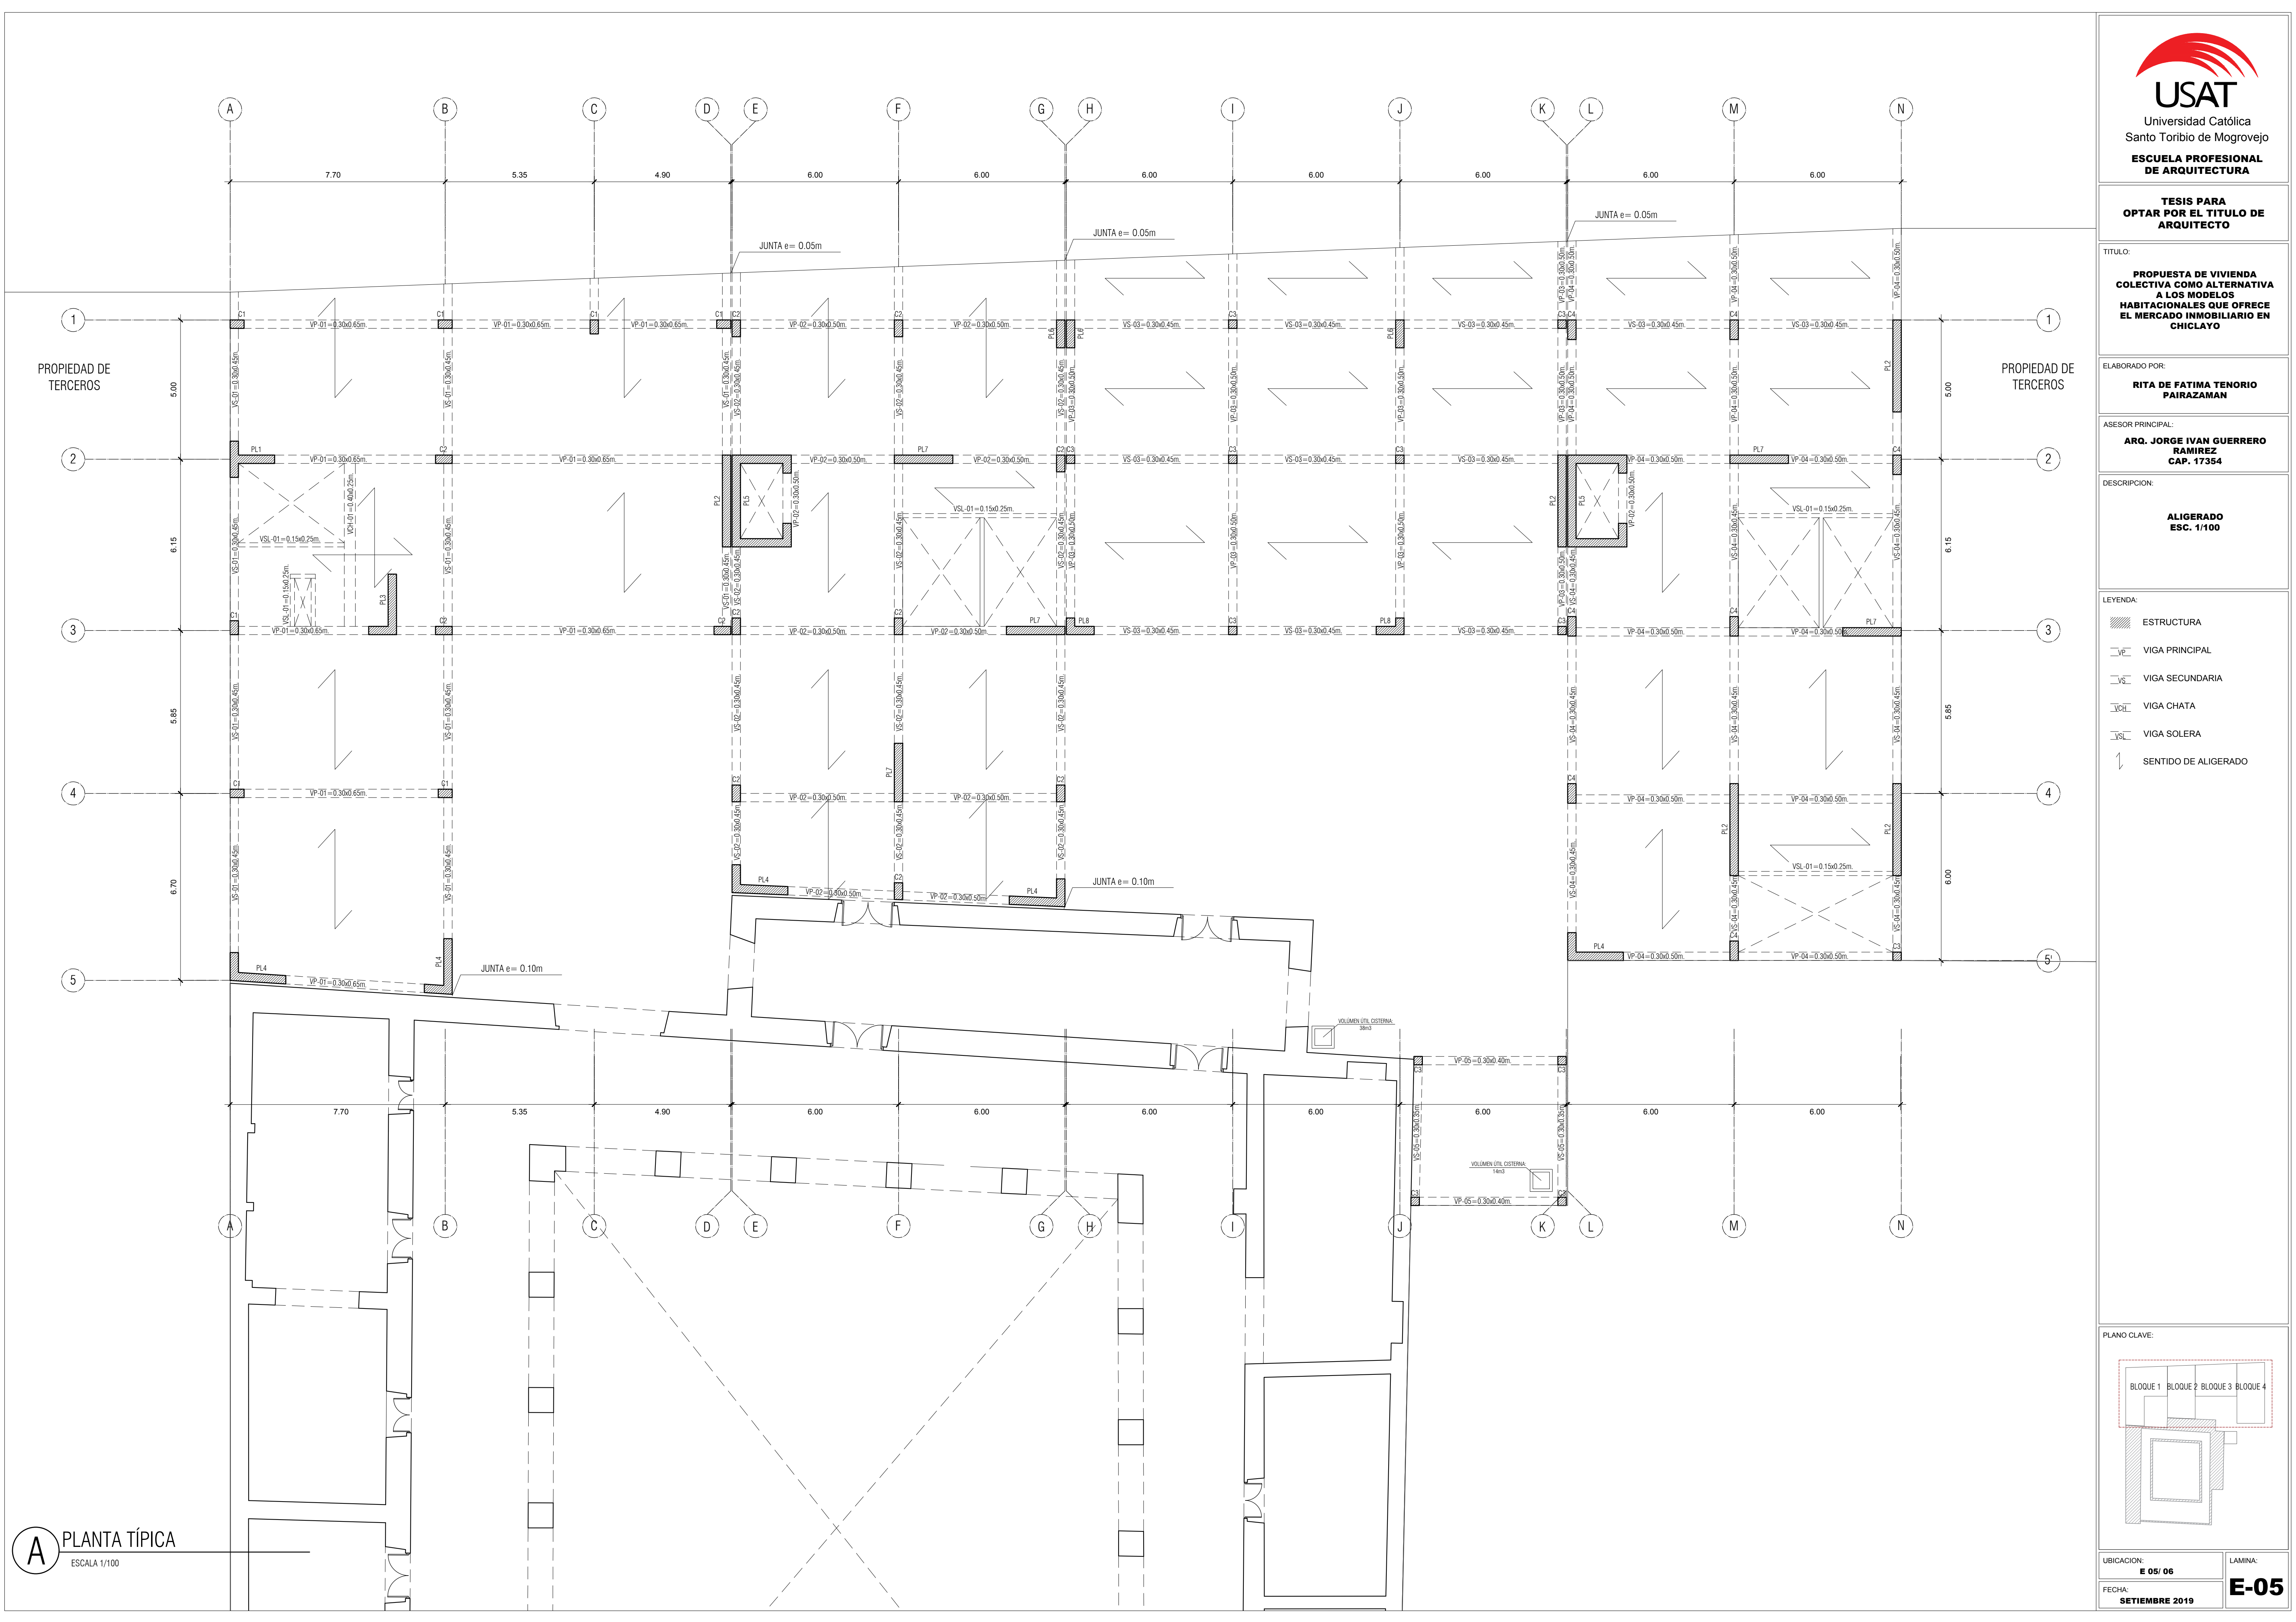

PLANTA TÍPICA  
ESCALA 1/100