

TESIS PARA  
OPTAR POR EL TÍTULO DE  
ARQUITECTO

TÍTULO:

PROPUESTA DE VIVIENDA  
COLECTIVA COMO ALTERNATIVA  
A LOS MODELOS  
HABITACIONALES QUE OFRECE  
EL MERCADO INMOBILIARIO EN  
CHICLAYO

ELABORADO POR:

RITA DE FATIMA TENORIO  
PAIRAZAMAN

ASESOR PRINCIPAL:



ARQ. JORGE IVAN GUERRERO  
RAMIREZ  
CAP. 17354

DESCRIPCION:

PLANTA ANTEPROYECTO  
ESC. 1/100

LEYENDA:

CUADRO DE VANOS				
TIPO	MEDIDAS			ALFEIZ.
	ANCHO	ALTURA		
PUERTA	P <sub>01</sub>	1.00	2.10	----
	P <sub>02</sub>	0.90	2.10	----
	P <sub>03</sub>	1.80	2.10	----
	P <sub>04</sub>	0.70	2.10	----
	P <sub>05</sub>	1.40	2.10	----
	PV <sub>06</sub>	1.80	2.10	----
VENTANAS	V <sub>01</sub>	1.00	0.50	1.80
	V <sub>02</sub>	2.00	0.50	1.80
	V <sub>03</sub>	0.60	0.50	1.80
	V <sub>04</sub>	1.00	2.30	----
	V <sub>05</sub>	2.00	2.30	----
	V <sub>06</sub>	3.00	2.30	----
	V <sub>07</sub>	4.00	2.30	----
MAMPARAS	M <sub>02</sub>	2.00	2.30	----
	M <sub>03</sub>	3.00	2.30	----
	M <sub>04</sub>	4.00	2.30	----
	M <sub>05</sub>	5.00	2.30	----

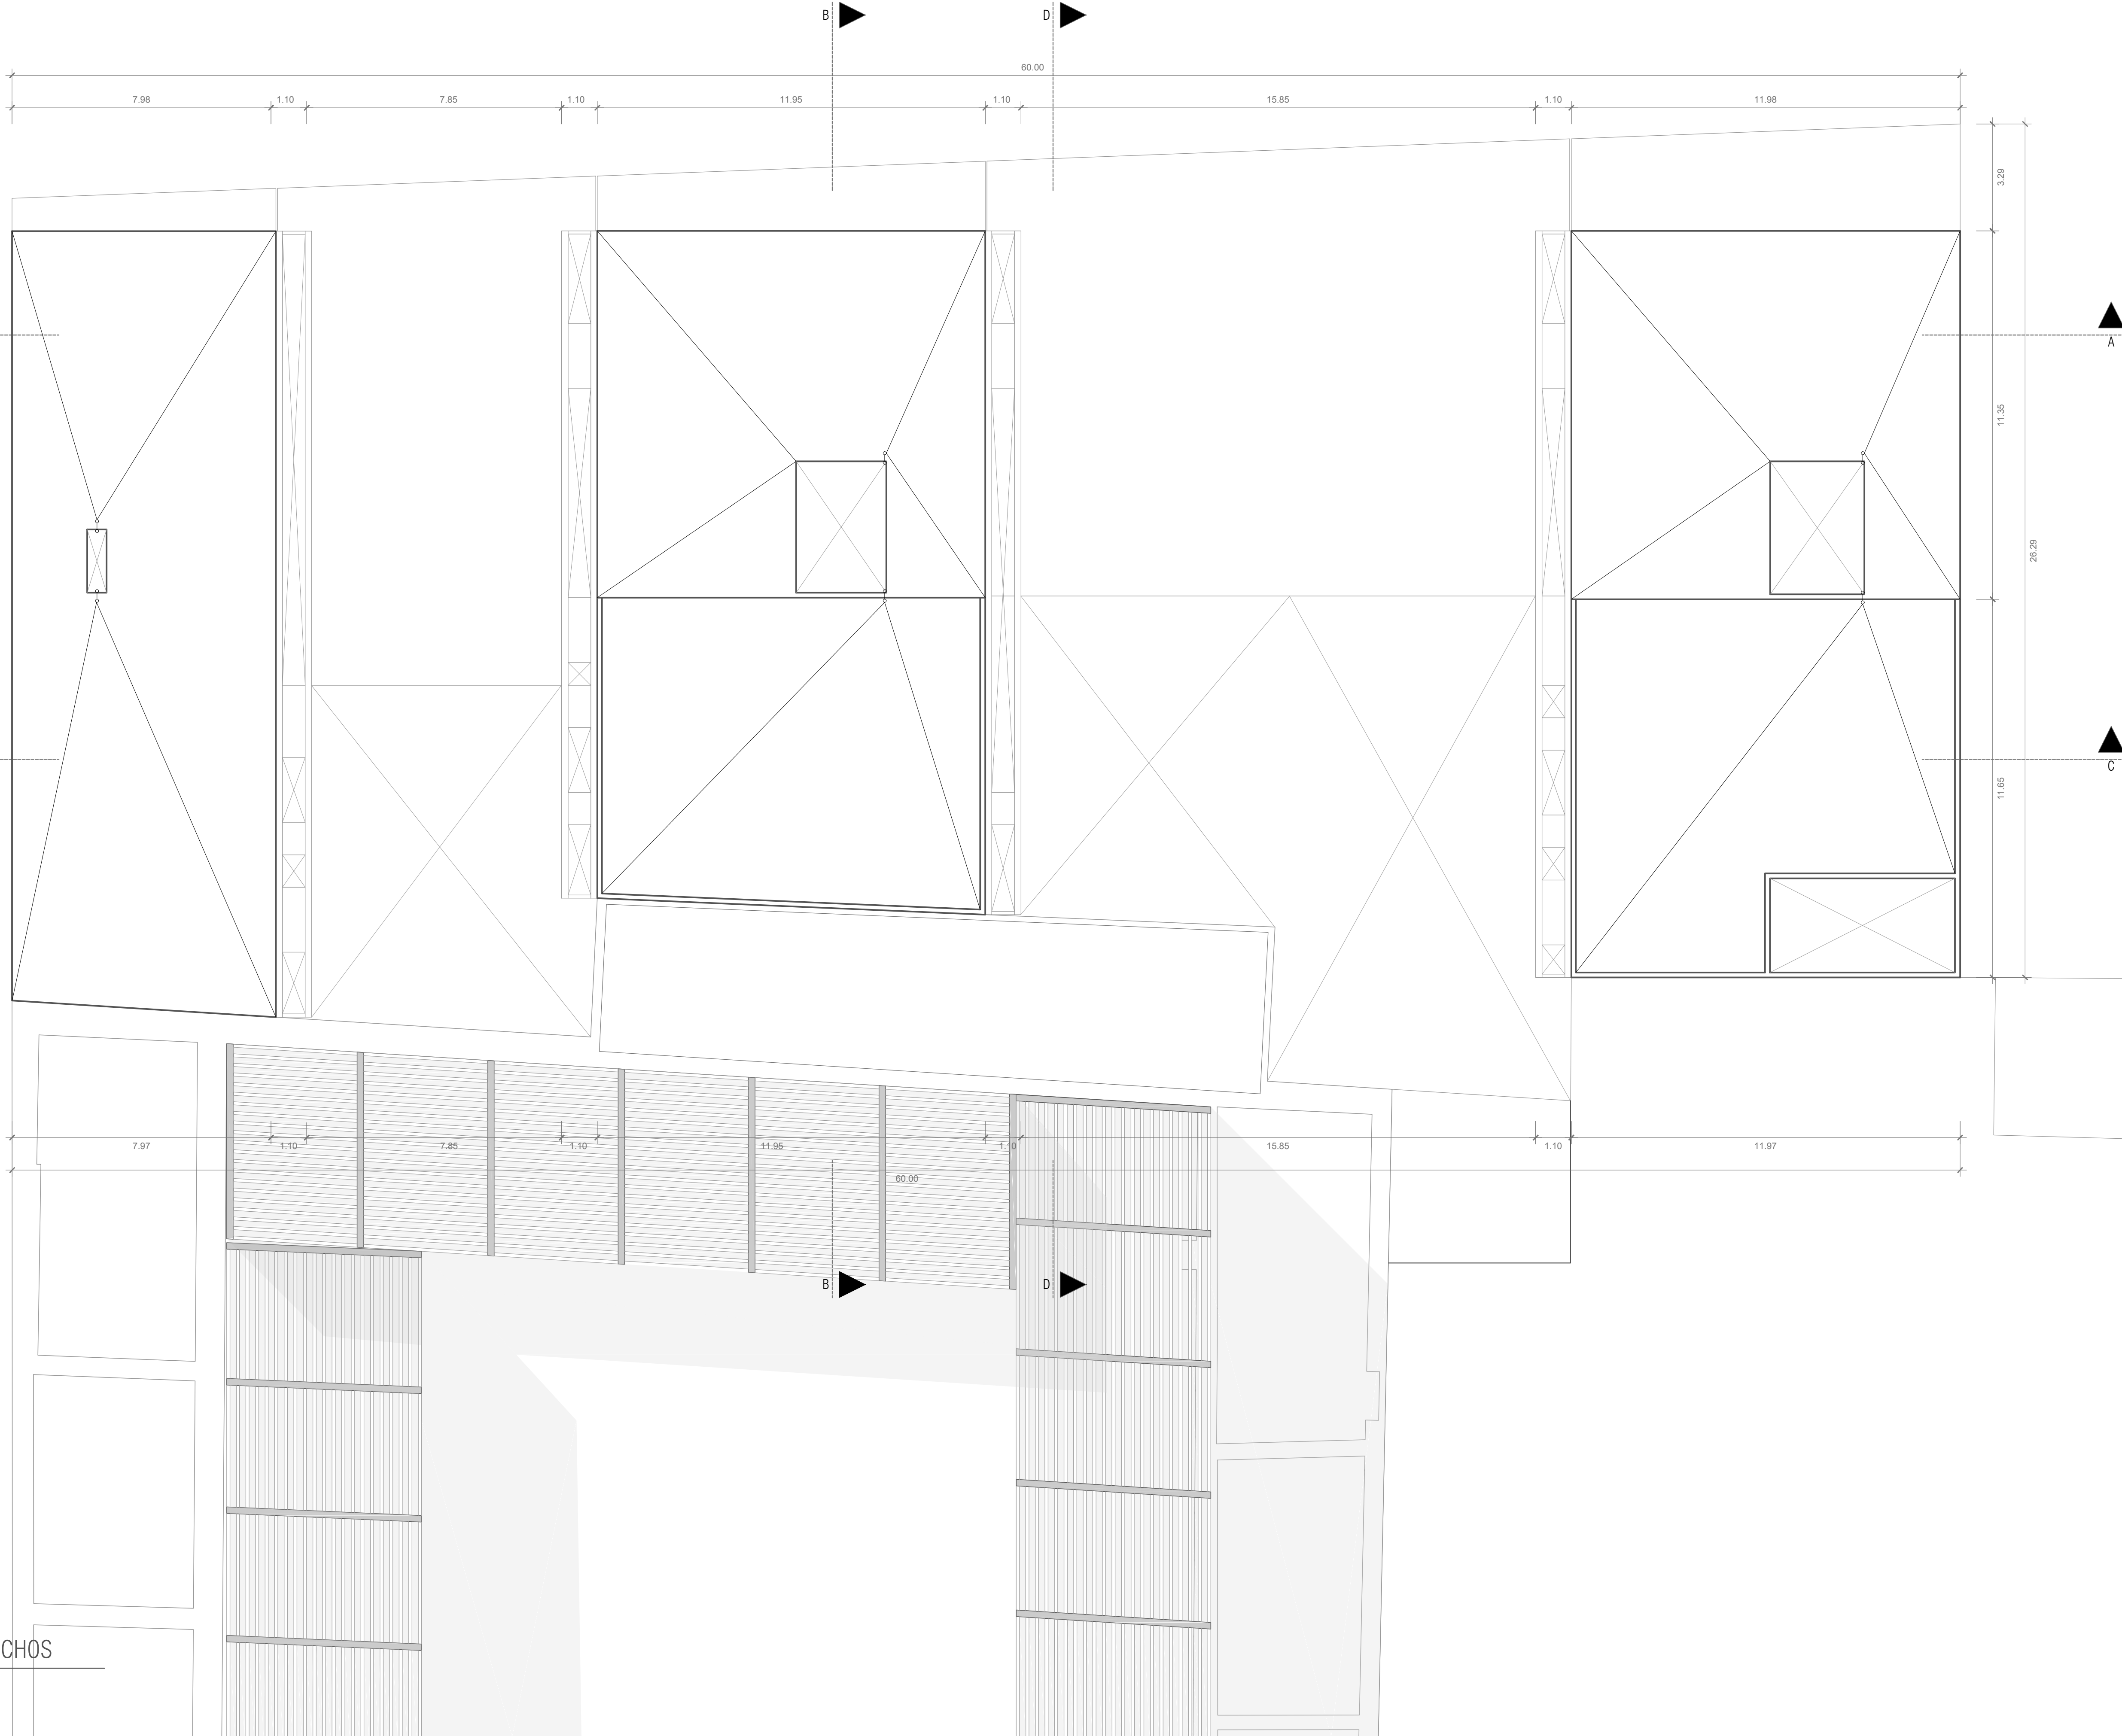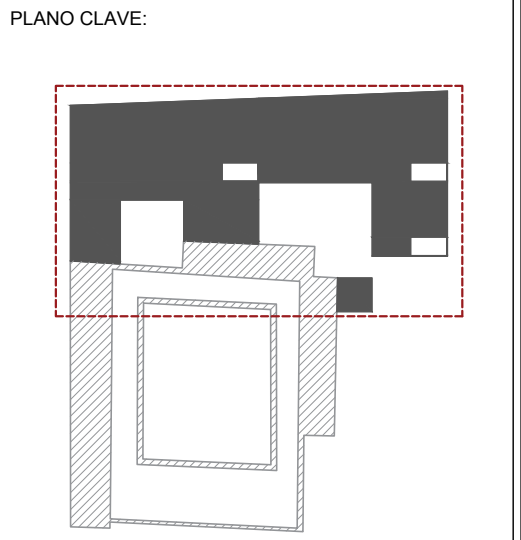

G

PLANTA GENERAL TECHOS

ESCALA 1/100