



USAT
Universidad Católica
Santo Toribio de Mogrovejo
**ESCUELA PROFESIONAL
DE ARQUITECTURA**

**TESIS PARA
OPTAR POR EL TÍTULO DE
ARQUITECTO**

TÍTULO:
**PROPUESTA DE VIVIENDA
COLECTIVA COMO ALTERNATIVA
A LOS MODELOS
HABITACIONALES QUE OFRECE
EL MERCADO INMOBILIARIO EN
CHICLAYO**

ELABORADO POR:
**RITA DE FATIMA TENORIO
PAIRAZAMAN**

ASESOR PRINCIPAL:
**ARQ. JORGE IVAN GUERRERO
RAMIREZ
CAP. 17354**


DESCRIPCION:
**PLANTA DESARROLLO
SECTOR OESTE
ESC. 1/50**

LEYENDA:	
ACABADOS	
PISOS Y CONTRAZÓCALOS	
A	CEMENTO PULIDO BRUÑADO
B	MICROCEMENTO ACABADO MATE
C	FLOTANTE DE MADERA
D	PORCELANATO 30 x 30m
E	CONTRAZÓCALO DE MICROCEMENTO
F	CONTRAZÓCALO DE MADERA
REVOQUES	
1	TARRAJEO DE CEMENTO
2	TARRAJEO ESCARCHADO
CIELORRASOS Y TECHOS	
A	FALSO CIELORRASO DE FIBRA MINERAL
B	FALSO CIELORRASO DE TABLA ROCA
C	FALSO CIELORRASO DE MADERA
D	TARRAJEO DE CEMENTO

CUADRO DE VANOS				
	TIPO	MEDIDAS		
		ANCHO	ALTURA	ALFEIZ.
PUERTA	P01	1.00	2.10	----
	P02	0.90	2.10	----
	P03	1.80	2.10	----
	P04	0.70	2.10	----
	P05	1.40	2.10	----
VENTANAS	PV06	1.80	2.10	----
	V01	1.00	0.50	1.80
	V02	2.00	0.50	1.80
	V03	0.60	0.50	1.80
	V04	1.00	2.30	----
	V05	2.00	2.30	----
	V06	3.00	2.30	----
MAMPARAS	V07	4.00	2.30	----
	M02	2.00	2.30	----
	M03	3.00	2.30	----
	M04	4.00	2.30	----
	M05	5.00	2.30	----

NOMENCLATURA:	
NOMBRE DEL AMBIENTE	000 NPT+0.00
	A 1 A ACABADO CIELORRASO Y TECHO
CODIFICACIÓN DEL AMBIENTE	ACABADO REVOQUE
	ACABADO PISO Y CONTRAZÓCALO
SIMBOLOGÍA CORTE:	
00	NÚMERO DE CORTE
ADD	LÁMINA EN DONDE SE ENCUENTRA CORTE
P01	SIMBOLOGÍA PUERTA
V01	SIMBOLOGÍA VENTANA
M01	SIMBOLOGÍA MAMPARA
T01	SIMBOLOGÍA TABIQUE
	CAMBIO DE MATERIALIDAD


PLANO CLAVE:

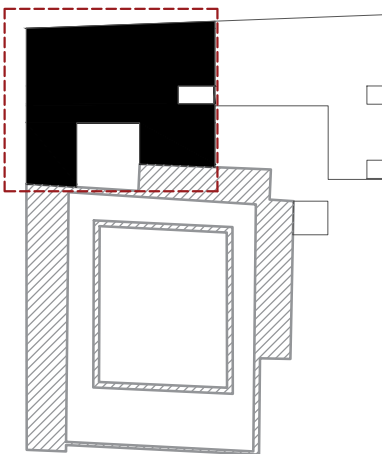

UBICACION:
A 08/ 37

FECHA:
SEPTIEMBRE 2019

LÁMINA:
A-08

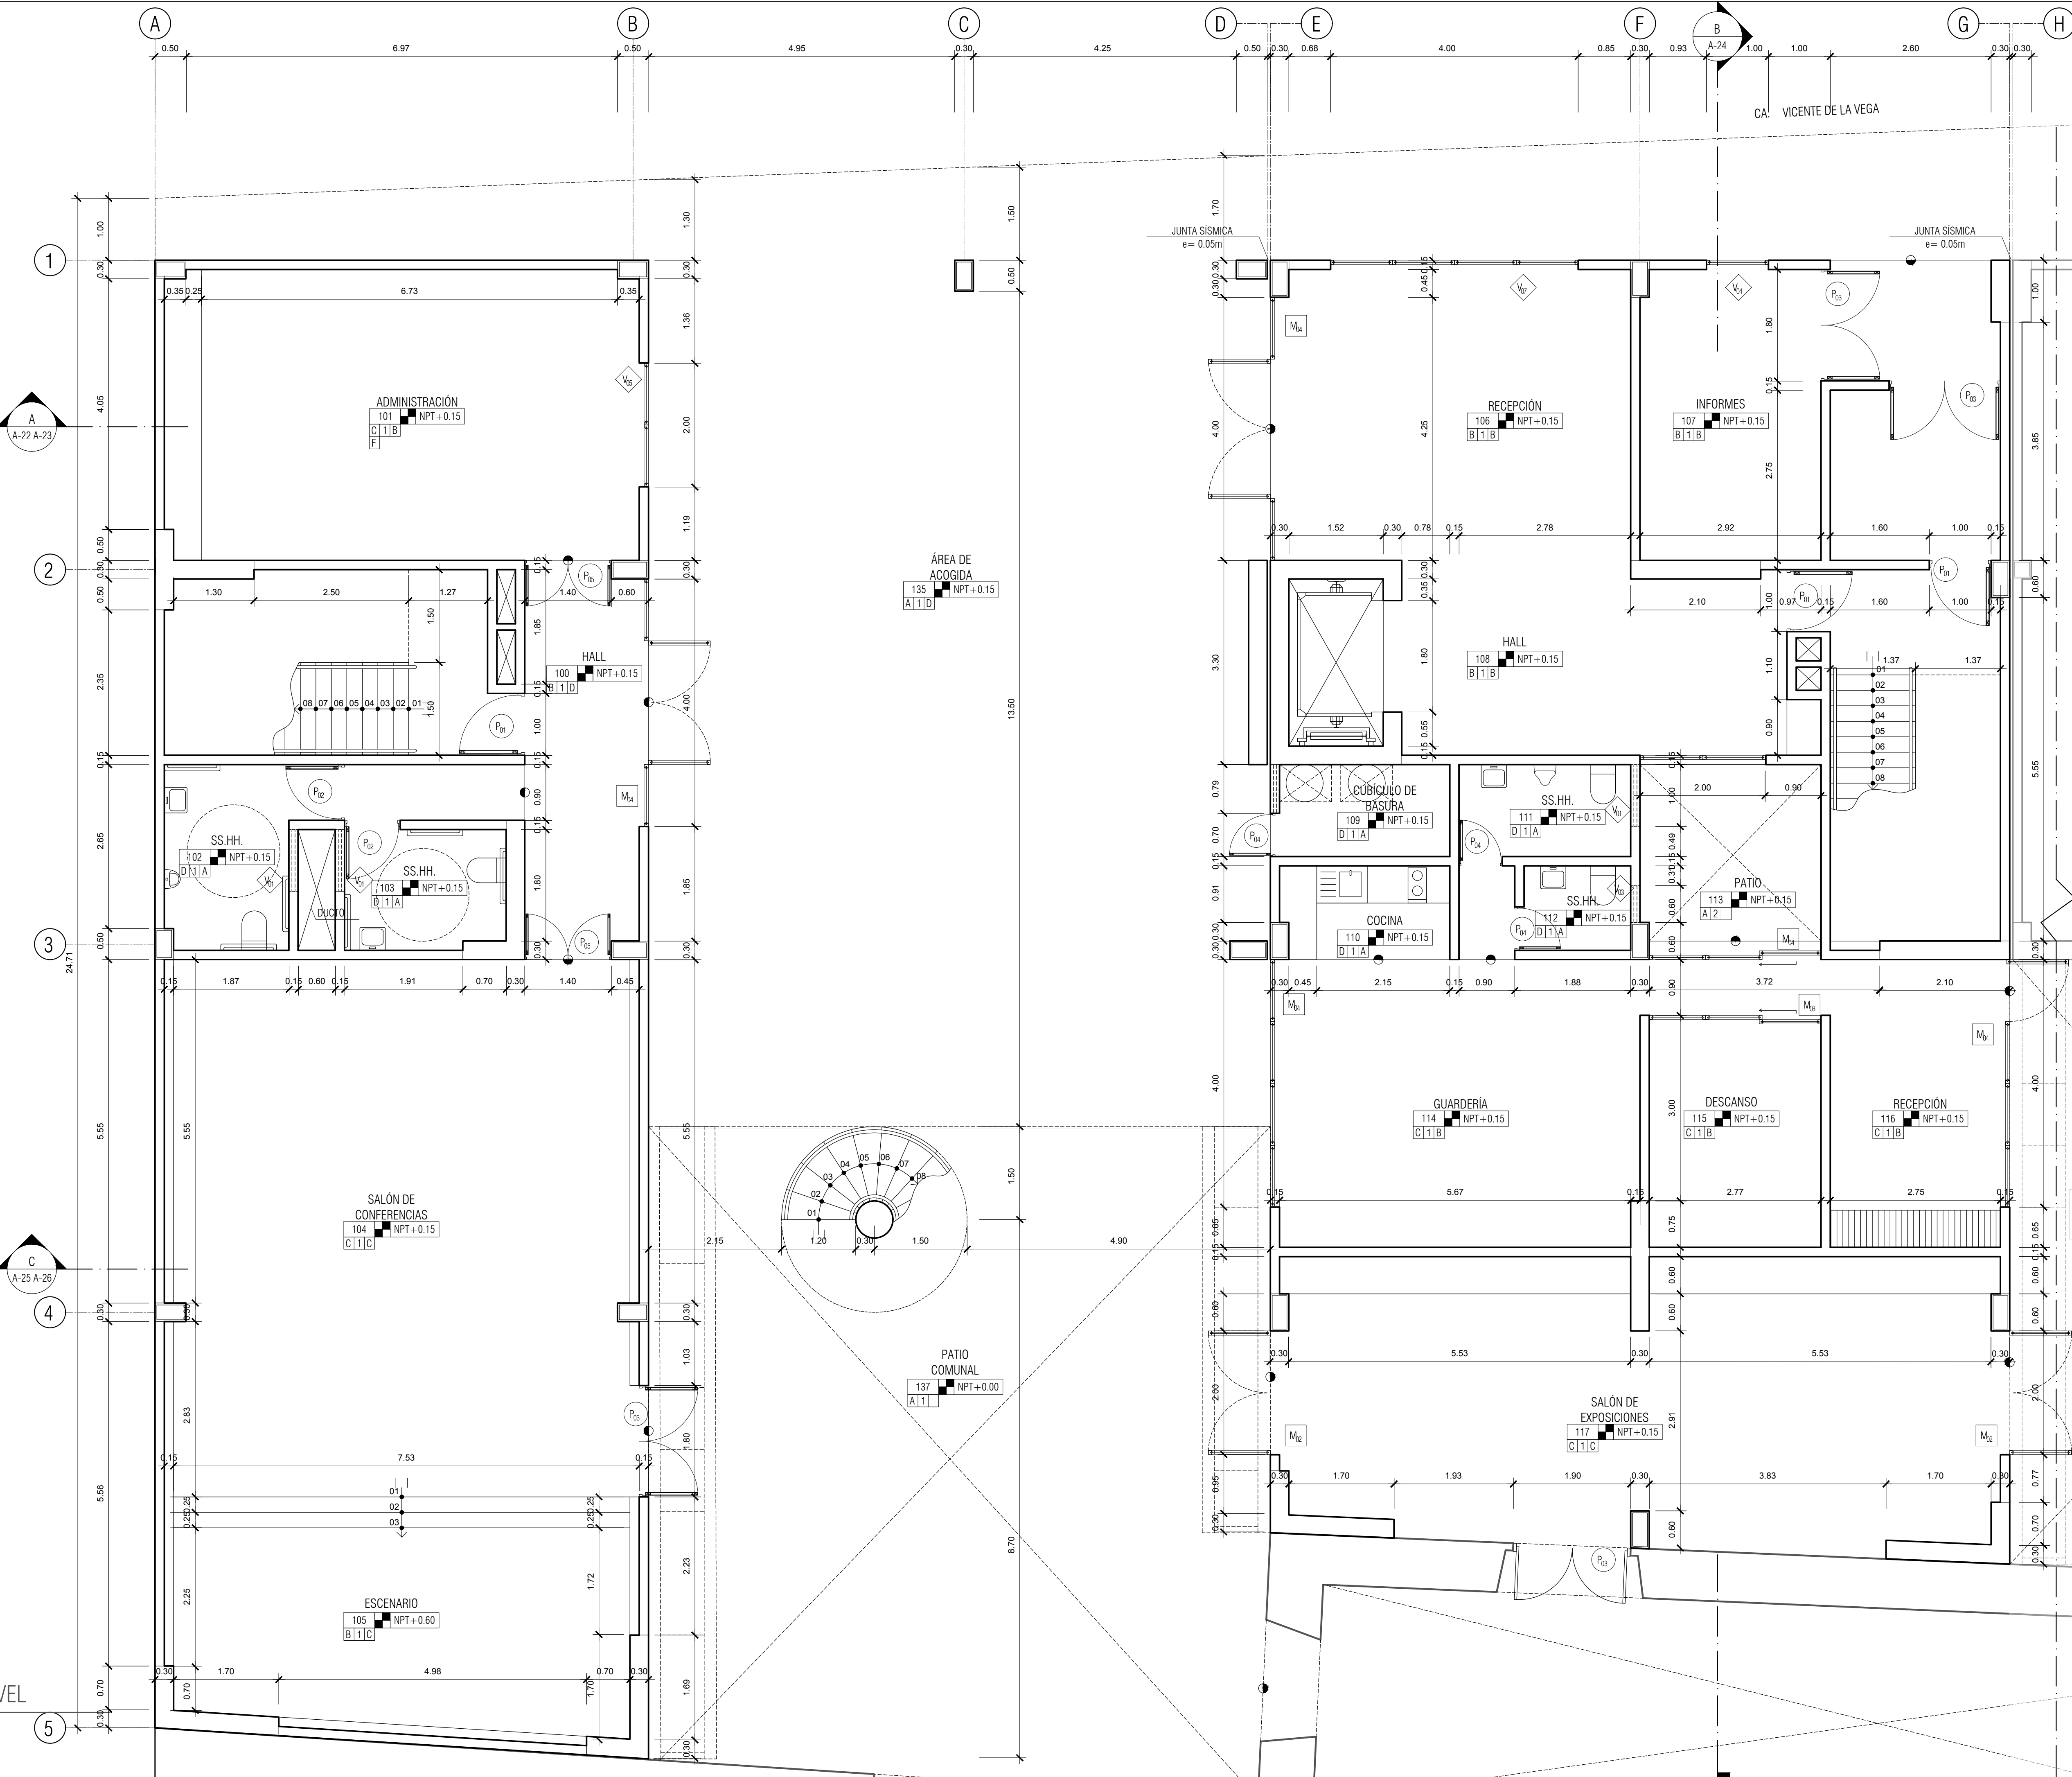

A PLANTA PRIMER NIVEL
ESCALA 1/50