

USAT

Universidad Católica

Santo Toribio de Mogrovejo

ESCUELA PROFESIONAL DE ARQUITECTURA

TESIS PARA

OPtar POR EL TITULO DE

ARQUITECTO

TITULO:

PROPUESTA DE VIVIENDA COLECTIVA COMO ALTERNATIVA A LOS MODELOS HABITACIONALES QUE OFRECE EL MERCADO INMOBILIARIO EN CHICLAYO

ELABORADO POR:

RITA DE FATIMA TENORIO PAIRAZAMAN

ASESOR PRINCIPAL:

ARQ. JORGE IVAN GUERRERO RAMIREZ
CAP. 17354

DESCRIPCION:

PLANTA DESARROLLO SECTOR OESTE
ESC. 1/50

LEYENDA:

ACABADOS

PISOS Y CONTRAZÓCALOS
A CEMENTO PULIDO BRUÑADO
B MICROCEMENTO ACABADO MATE
C FLOTANTE DE MADERA
D PORCELANATO 30 x 30m
E CONTRAZÓCALO DE MICROCEMENTO
F CONTRAZÓCALO DE MADERA

REVOQUES

1 TARRAJEO DE CEMENTO
2 TARRAJEO ESCARCHADO

CIELORRASOS Y TECHOS

A FALSO CIELORRASO DE FIBRA MINERAL
B FALSO CIELORRASO DE TABLA ROCA
C FALSO CIELORRASO DE MADERA
D TARRAJEO DE CEMENTO

CUADRO DE VANOS				
TIPO	MEDIDAS			
	ANCHO	ALTURA	ALFEIZ.	
PUERTA	P ₀₁	1.00	2.10	----
	P ₀₂	0.90	2.10	----
	P ₀₃	1.80	2.10	----
	P ₀₄	0.70	2.10	----
	P ₀₅	1.40	2.10	----
VENTANAS	PV ₀₆	1.80	2.10	----
	V ₀₁	1.00	0.50	1.80
	V ₀₂	2.00	0.50	1.80
	V ₀₃	0.60	0.50	1.80
	V ₀₄	1.00	2.30	----
MAMPARAS	V ₀₅	2.00	2.30	----
	V ₀₆	3.00	2.30	----
	V ₀₇	4.00	2.30	----
	M ₀₂	2.00	2.30	----
	M ₀₃	3.00	2.30	----
	M ₀₄	4.00	2.30	----
	M ₀₅	5.00	2.30	----

NOMENCLATURA:

000

NPT+0.00

1

A

ACABADO CIELORRASO Y TECHO

1

A

ACABADO REVOQUE

1

A

ACABADO PISO Y CONTRAZÓCALO

00

ADD

NUMERO DE CORTE

LAMINA EN DONDE SE ENCUENTRA CORTE

P₀₁

SIMBOLOGÍA PUERTA

T₀₁

SIMBOLOGÍA TABIQUE

V₀₁

SIMBOLOGÍA VENTANA


M₀₁

SIMBOLOGÍA MAMPARA

●

CAMBIO DE MATERIALIDAD

PLANO CLAVE:

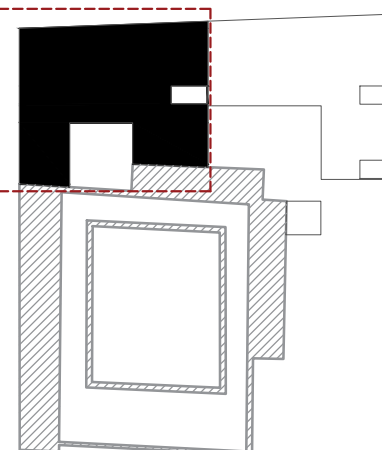

UBICACION:


A 20/ 37

FECHA:

SEPTIEMBRE 2019

LAMINA:

A-20

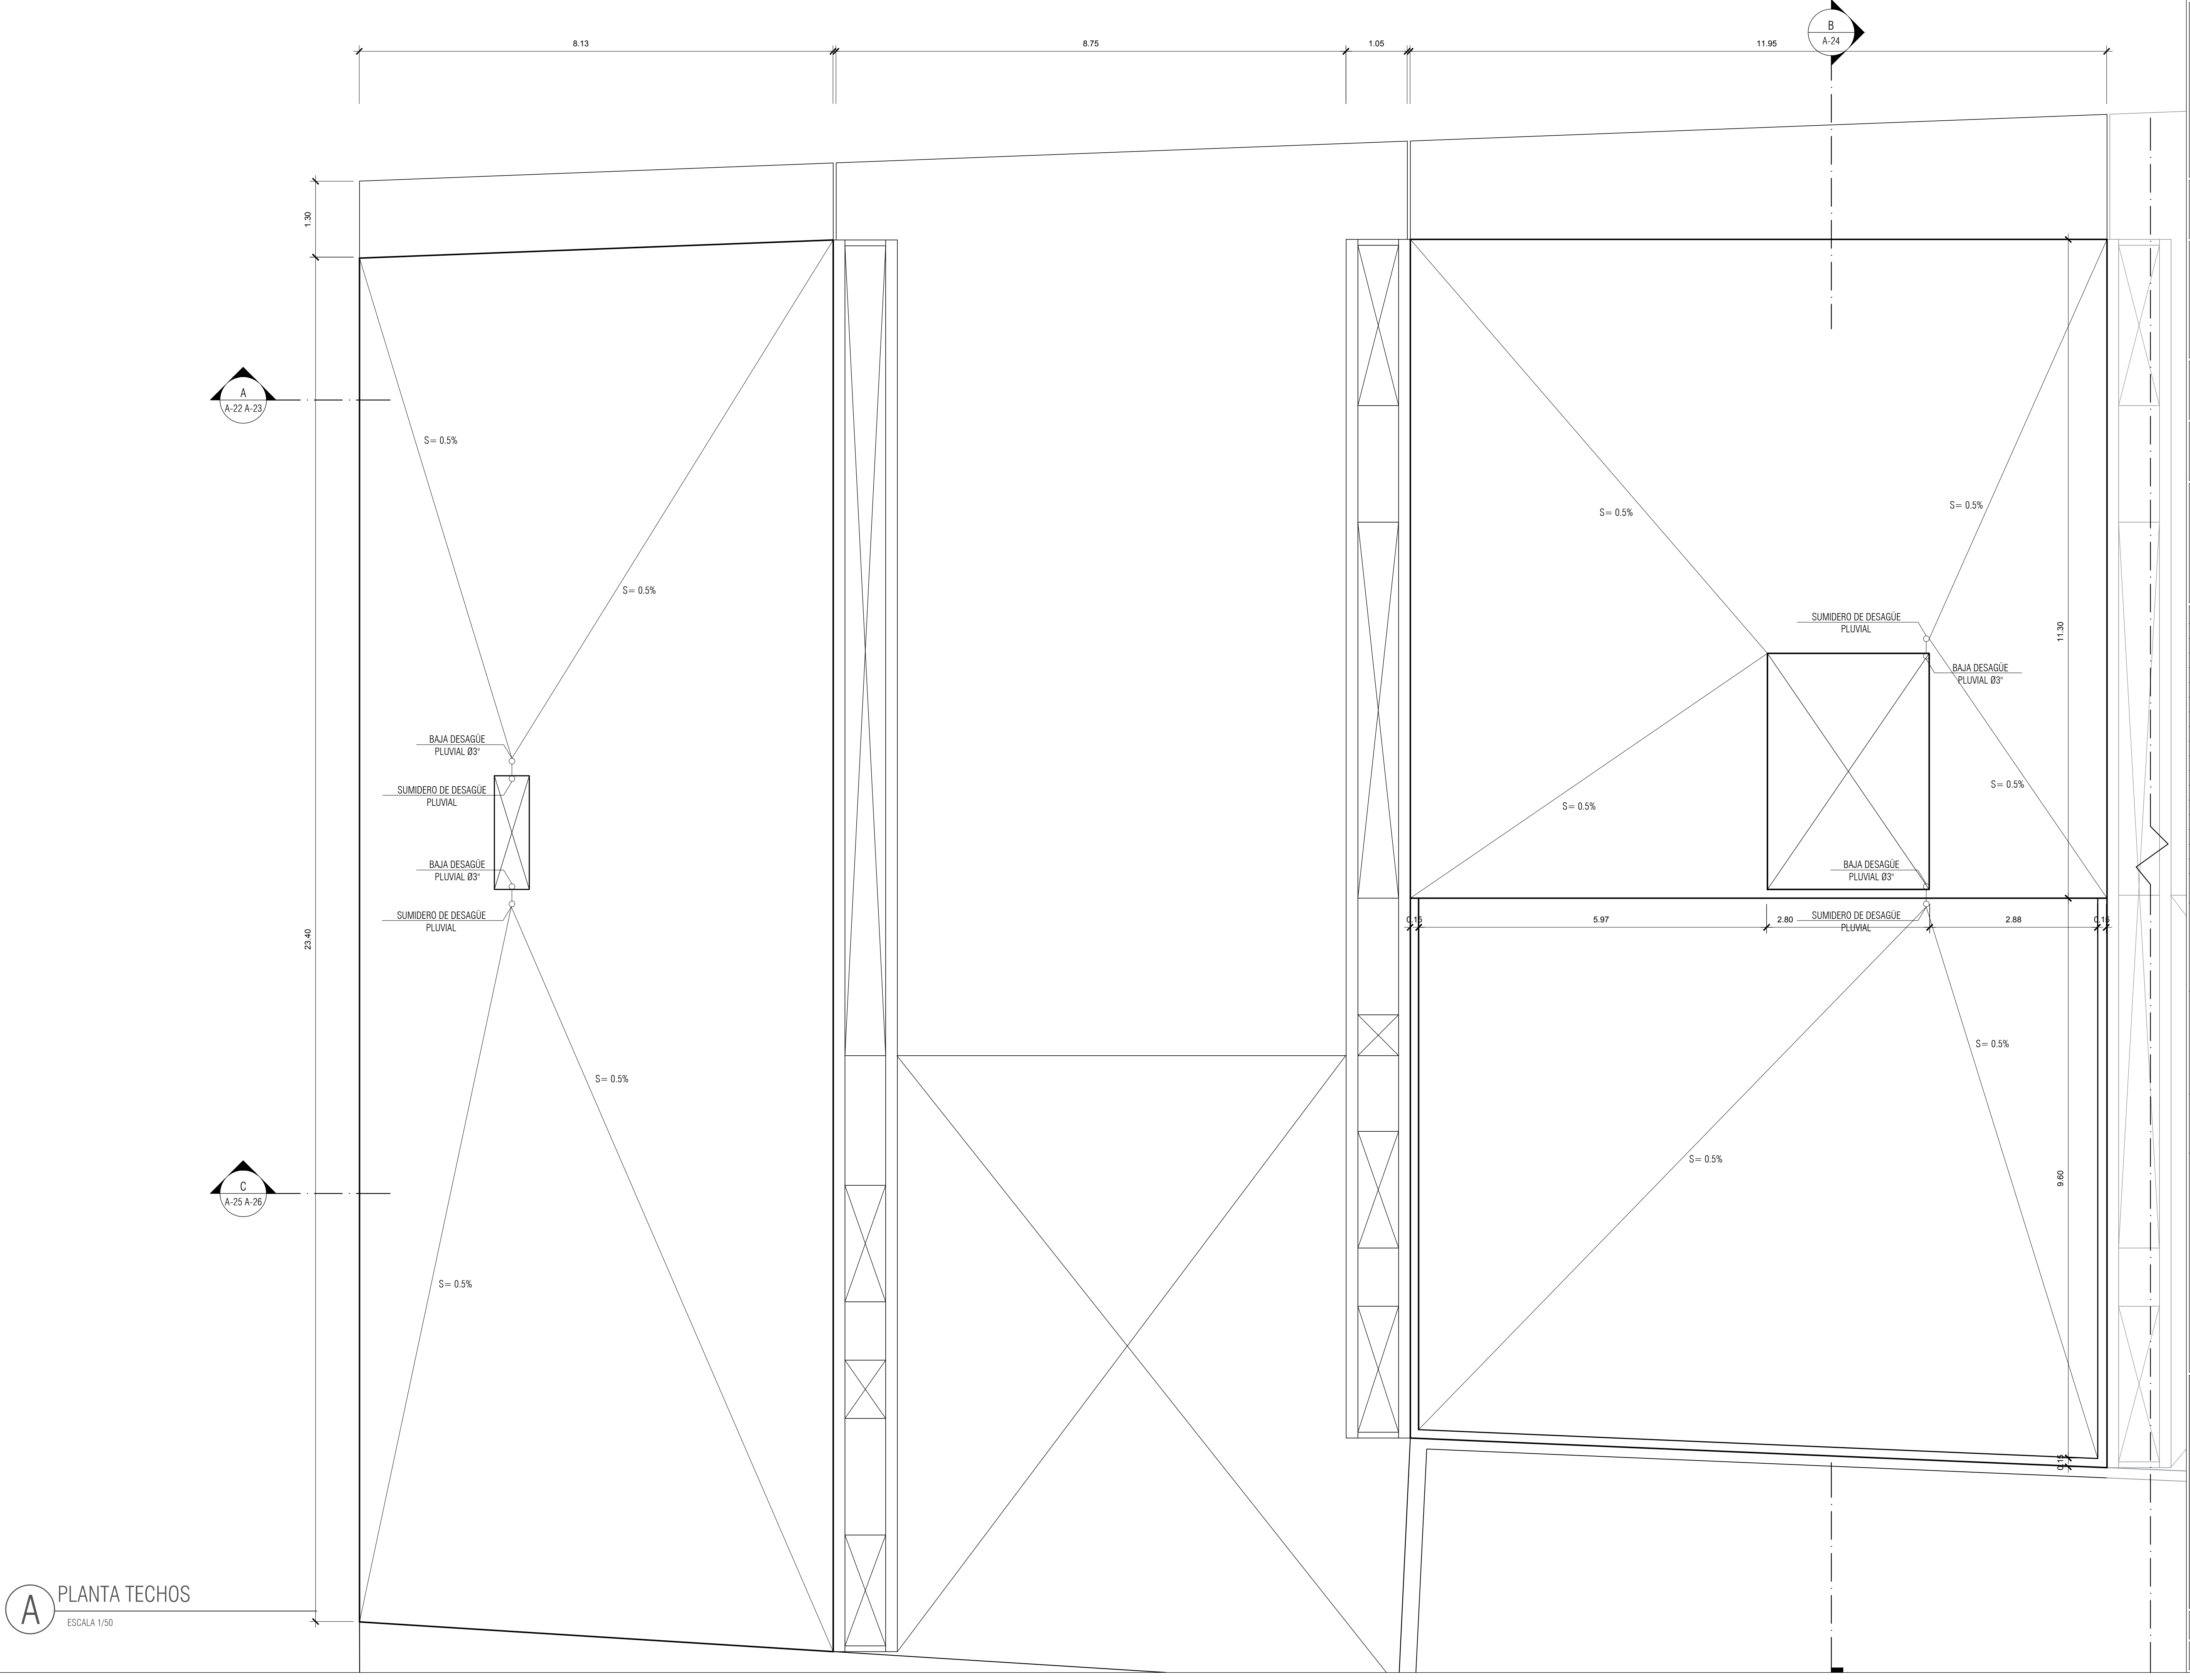

A

PLANTA TECHOS

ESCALA 1/50