



USAT

Universidad Católica
Santo Toribio de Mogrovejo

ESCUELA PROFESIONAL
DE ARQUITECTURA

TESIS PARA
OPTAR POR EL TÍTULO DE
ARQUITECTO

TÍTULO:

PROPUESTA DE VIVIENDA
COLECTIVA COMO ALTERNATIVA
A LOS MODELOS
HABITACIONALES QUE OFRECE
EL MERCADO INMOBILIARIO EN
CHICLAYO

ELABORADO POR:

RITA DE FATIMA TENORIO
PAIRAZAMAN

ASESOR PRINCIPAL:

ARQ. JORGE IVAN GUERRERO
RAMIREZ
CAP. 17354

DESCRIPCION:

CORTE DESARROLLO
SECTOR ESTE
ESC. 1/50

LEYENDA:

ACABADOS

PISOS Y CONTRAZÓCALOS

A CEMENTO PULIDO BRUÑADO
B MICROCEMENTO ACABADO MATE
C FLOTANTE DE MADERA
D PORCELANATO 30 x 30m
E CONTRAZÓCALO DE MICROCEMENTO
F CONTRAZÓCALO DE MADERA

REVOQUES

1 TARRAJEO DE CEMENTO
2 TARRAJEO ESCARCHADO

CIELORRASOS Y TECHOS

A FALSO CIELORRASO DE FIBRA MINERAL
B FALSO CIELORRASO DE TABLA ROCA
C FALSO CIELORRASO DE MADERA
D TARRAJEO DE CEMENTO

CUADRO DE VANOS

TIPO MEDIDAS

ANCHO ALTURA ALFEIZ.

P11 1.00 2.10 ---

P12 0.90 2.10 ---

P13 1.80 2.10 ---

P14 0.70 2.10 ---

P15 1.40 2.10 ---

P16 1.80 2.10 ---

V11 1.00 0.50 1.80

V12 2.00 0.50 1.80

V13 0.60 0.50 1.80

V14 1.00 2.30 ---

V15 2.00 2.30 ---

V16 3.00 2.30 ---

V17 4.00 2.30 ---

M12 2.00 2.30 ---

M13 3.00 2.30 ---

M14 4.00 2.30 ---

M15 5.00 2.30 ---

NOMENCLATURA:

NOMBRE DEL AMBIENTE

000 NPT+0.00

A 1 A ACABADO CIELORRASO

Y TECHO

ACABADO REVOQUE

ACABADO PISO Y

CONTRAZÓCALO

00 AD0 NÚMERO DE CORTE

LAMINA EN DONDE SE ENCUENTRA

CORTE

P11 SIMBOLOGÍA PUERTA T11 SIMBOLOGÍA TABIQUE

V11 SIMBOLOGÍA VENTANA C11 CAMBIO DE

MATERIALIDAD

M11 SIMBOLOGÍA MAMPARA

PLANO CLAVE:

UBICACION:


A 26/ 37

FECHA:

SEPTIEMBRE 2019

LAMINA:

A-26

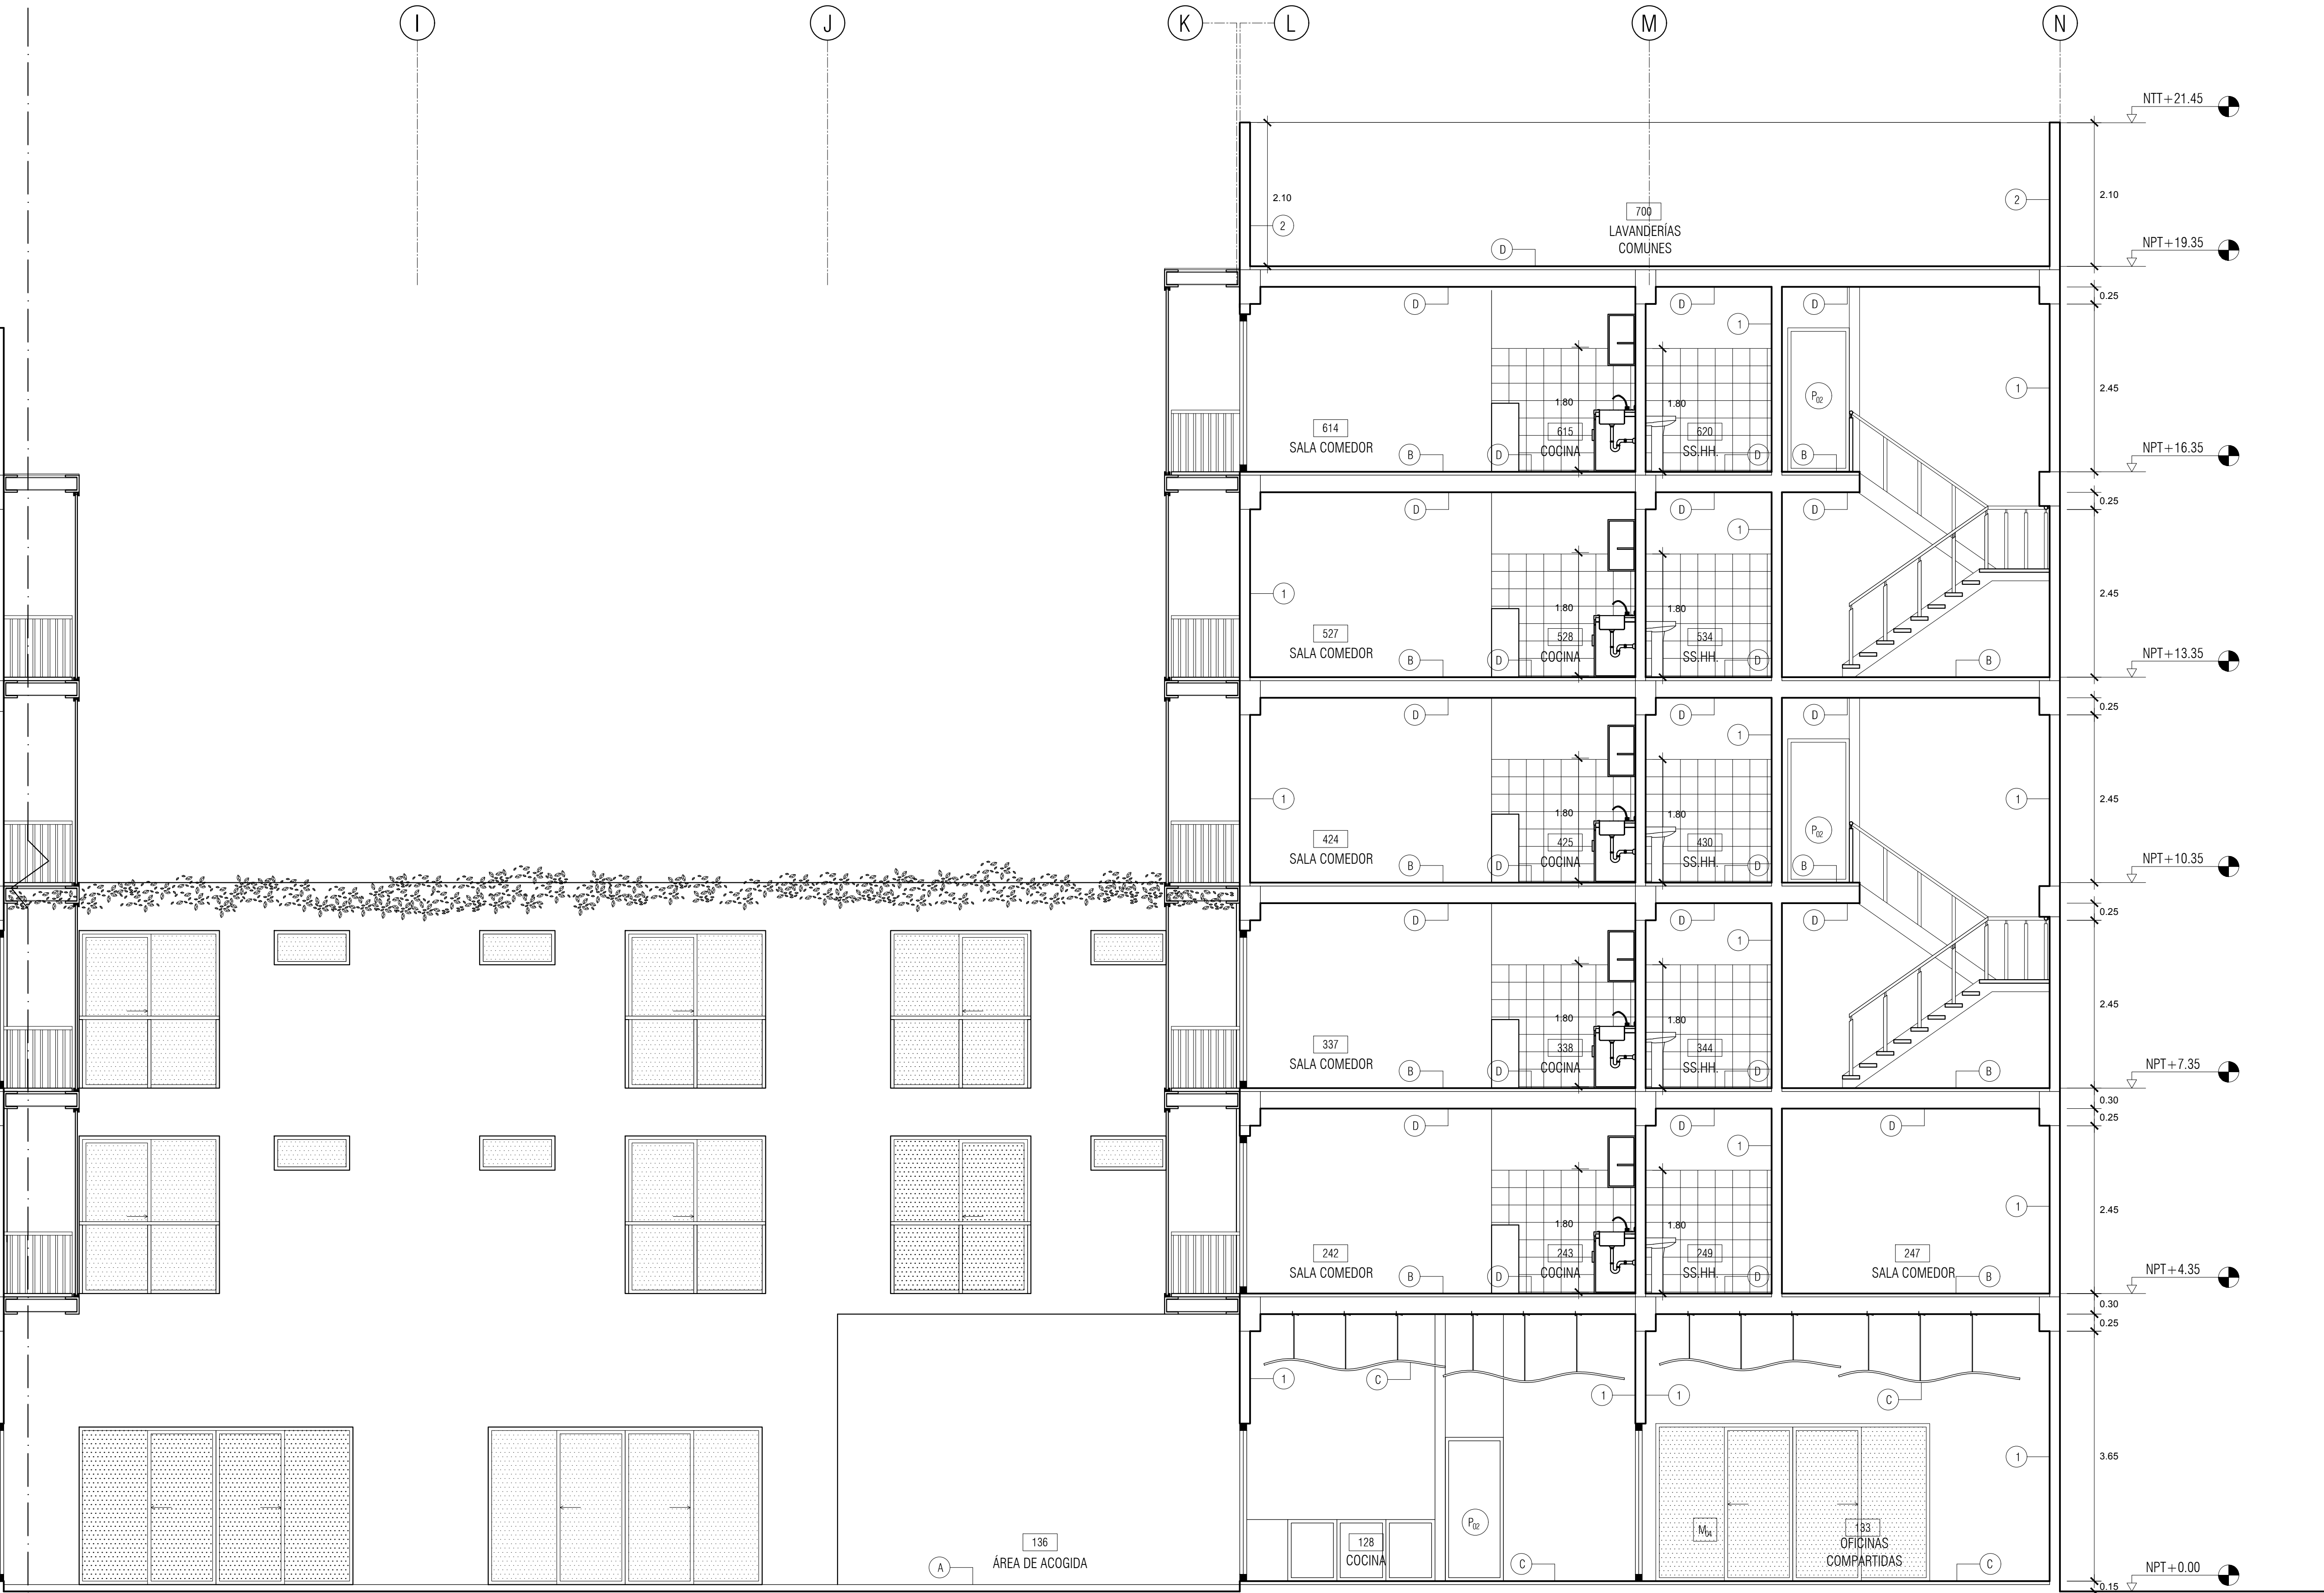

A

CORTE C-C

ESCALA 1/50