



USAT

Universidad Católica
Santo Toribio de Mogrovejo

ESCUELA PROFESIONAL
DE ARQUITECTURA

TESIS PARA
OPTAR POR EL TÍTULO DE
ARQUITECTO

TÍTULO:

PROPUESTA DE VIVIENDA
COLECTIVA COMO ALTERNATIVA
A LOS MODELOS
HABITACIONALES QUE OFRECE
EL MERCADO INMOBILIARIO EN
CHICLAYO

ELABORADO POR:

RITA DE FATIMA TENORIO
PAIRAZAMAN

ASESOR PRINCIPAL:

ARQ. JORGE IVAN GUERRERO
RAMIREZ
CAP. 17354

DESCRIPCION:

ALUMBRADO
ESC. 1/100

LEYENDA:

TG TABLERO GENERAL

TD TABLERO DE DISTRIBUCIÓN

CAJA DE PASO

SALIDA EN TECHO

SALIDA EN PARED

LUZ EMPOTRADA DESCENDENTE,
SALIDA DEL TECHO

LUZ DE EMERGENCIA

TOMACORRIENTE BIPOLAR
DOBLE, CON PUESTA A TIERRA

●Sc INTERRUPTOR SIMPLE

●2Sc INTERRUPTOR DOBLE


●3Sc INTERRUPTOR TRIPLE

●S3c INTERRUPTOR DE CONMUTACIÓN

— CIRCUITO EMPOTRADO EN
TECHO

— CIRCUITO EMPOTRADO EN PISO

PLANO CLAVE:

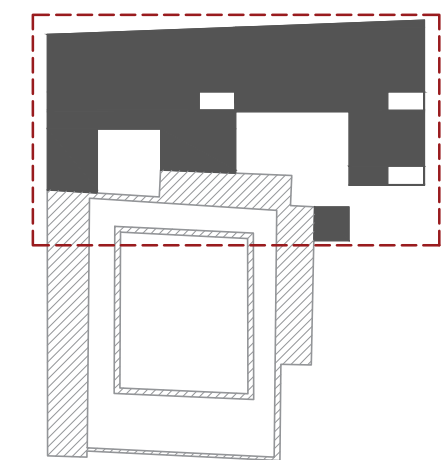

UBICACION:


IE 06/ 20

FECHA:

SEPTIEMBRE 2019

LAMINA:

IE-06

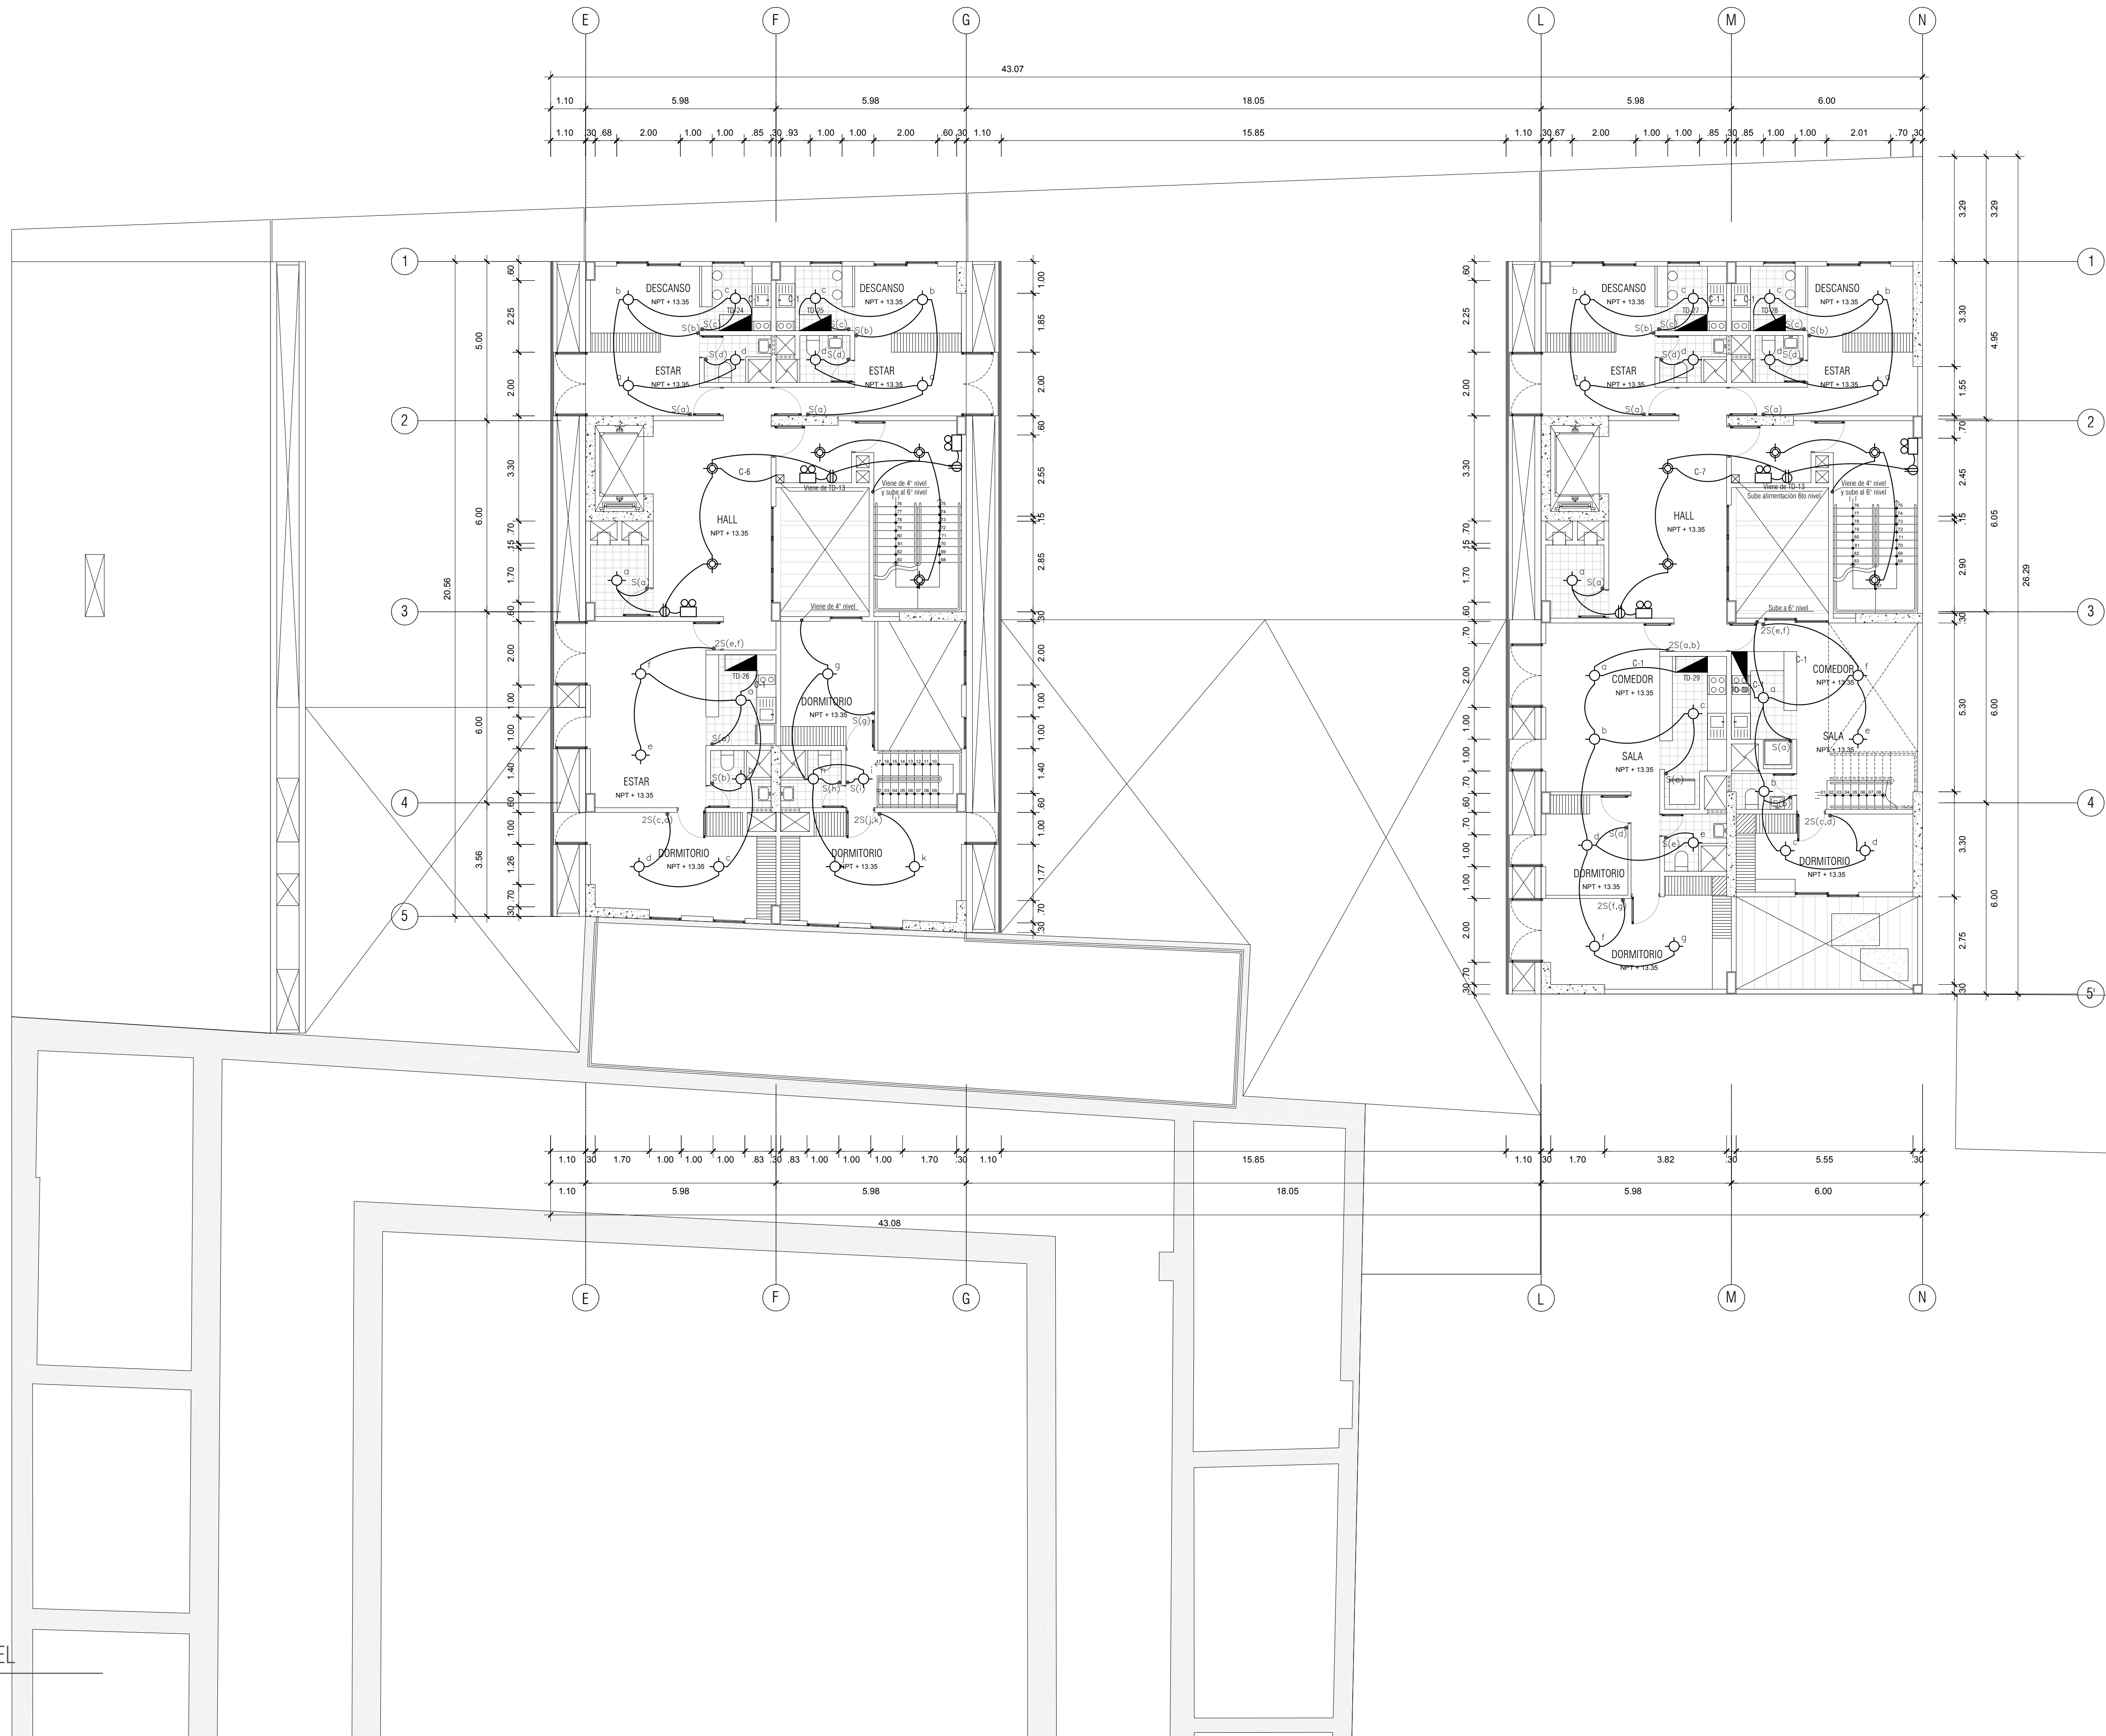

A PLANTA QUINTO NIVEL

ESCALA 1/100