



USAT

Universidad Católica  
Santo Toribio de Mogrovejo

ESCUELA PROFESIONAL  
DE ARQUITECTURA

TESIS PARA  
OPTAR POR EL TÍTULO DE  
ARQUITECTO

TÍTULO:  
**PROPUESTA DE VIVIENDA  
COLECTIVA COMO ALTERNATIVA  
A LOS MODELOS  
HABITACIONALES QUE OFRECE  
EL MERCADO INMOBILIARIO EN  
CHICLAYO**

ELABORADO POR:  
**RITA DE FATIMA TENORIO  
PAIRAZAMAN**

ASESOR PRINCIPAL:  
**ARQ. JORGE IVAN GUERRERO  
RAMIREZ  
CAP. 17354**

DESCRIPCION:  
**ALUMBRADO  
ESC. 1/100**

LEYENDA:

TG TABLERO GENERAL  
TD TABLERO DE DISTRIBUCIÓN

CAJA DE PASO

SALIDA EN TECHO

SALIDA EN PARED

LUZ EMPOTRADA DESCENDENTE,  
SALIDA DEL TECHO

LUZ DE EMERGENCIA

TOMACORRIENTE BIPOLAR  
DOBLE, CON PUESTA A TIERRA

●Sc INTERRUPTOR SIMPLE

●2Sc INTERRUPTOR DOBLE


●3Sc INTERRUPTOR TRIPLE

●S3c INTERRUPTOR DE CONMUTACIÓN

— CIRCUITO EMPOTRADO EN  
TECHO

— CIRCUITO EMPOTRADO EN PISO


PLANO CLAVE:

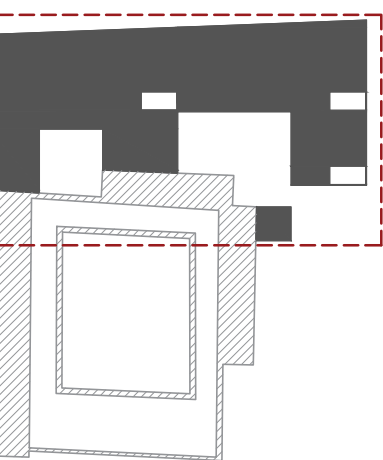

UBICACION:  
**IE 07/ 20**

FECHA:  
**SEPTIEMBRE 2019**

LAMINA:  
**IE-07**

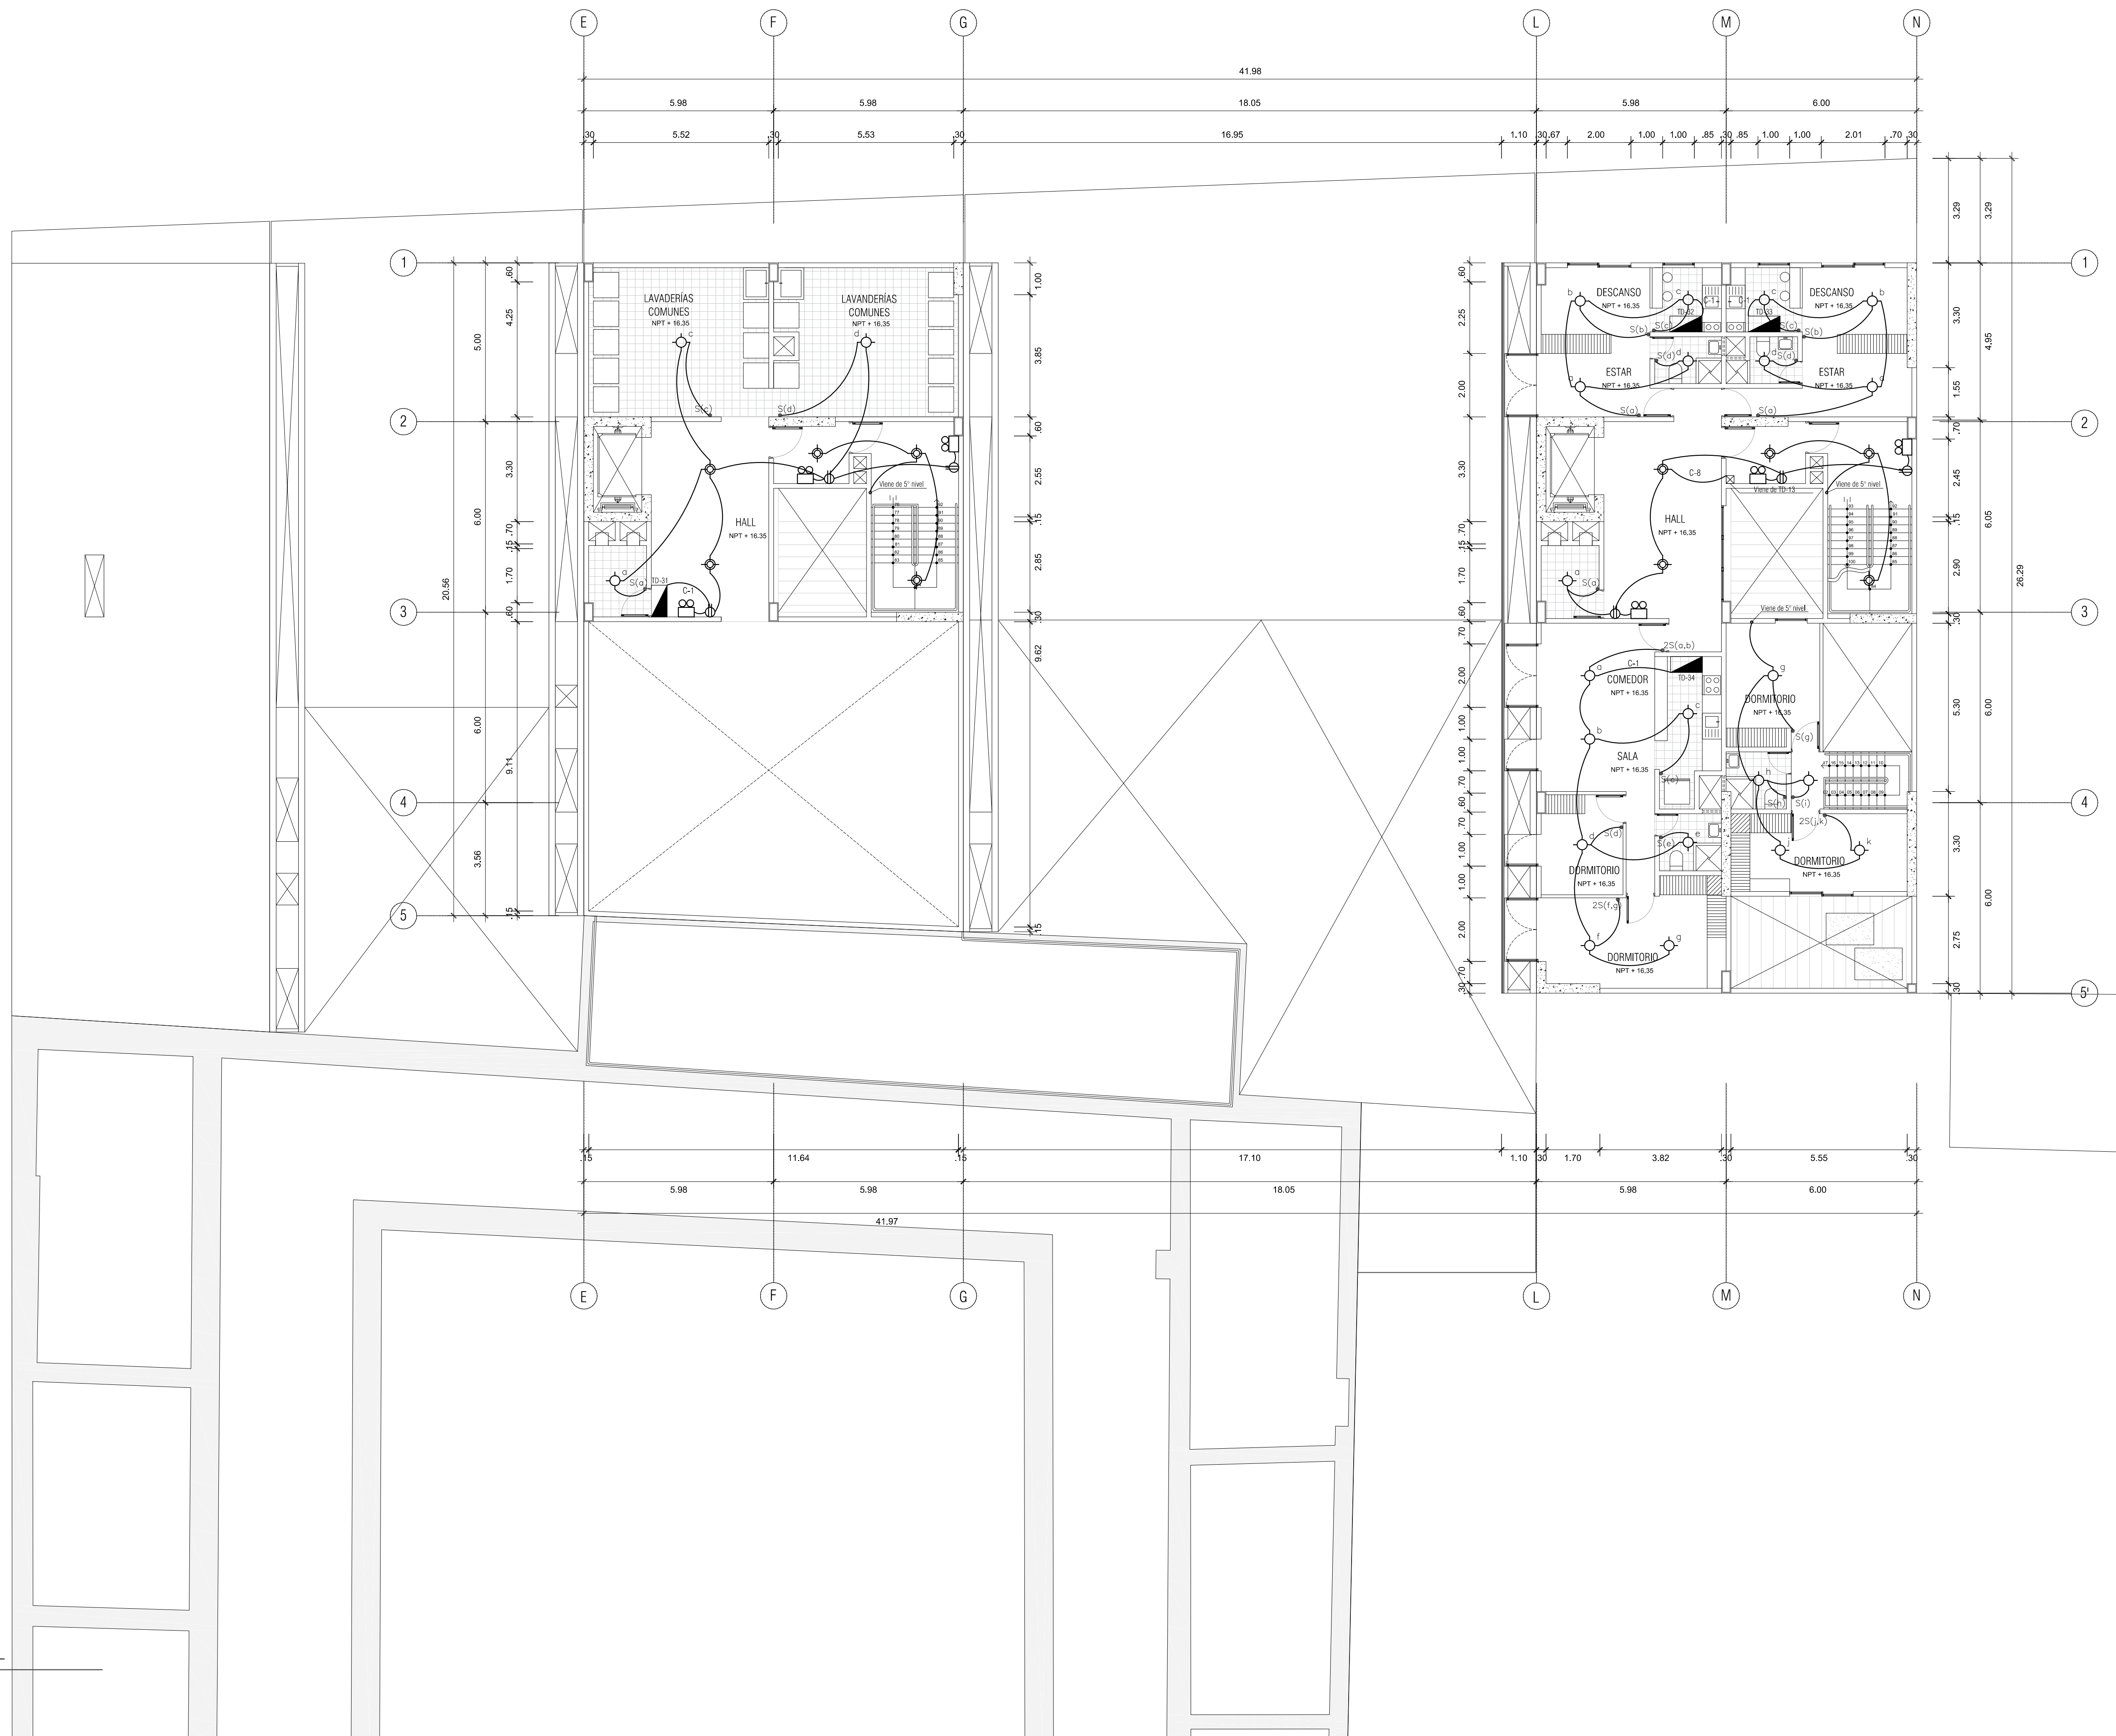

A PLANTA SEXTO NIVEL  
ESCALA 1/100