



USAT

Universidad Católica
Santo Toribio de Mogrovejo

ESCUELA PROFESIONAL
DE ARQUITECTURA

TESIS PARA
OPTAR POR EL TÍTULO DE
ARQUITECTO

TÍTULO:

PROPUESTA DE VIVIENDA
COLECTIVA COMO ALTERNATIVA
A LOS MODELOS
HABITACIONALES QUE OFRECE
EL MERCADO INMOBILIARIO EN
CHICLAYO

ELABORADO POR:

RITA DE FÁTIMA TENORIO
PAIRAZAMAN

ASESOR PRINCIPAL:

ARQ. JORGE IVÁN GUERRERO
RAMÍREZ
CAP. 17354

DESCRIPCIÓN:

TOMACORRIENTES
ESC. 1/100

LEYENDA:


TG TABLERO GENERAL
TD TABLERO DE DISTRIBUCIÓN

CAJA DE PASO
SALIDA EN TECHO
SALIDA EN PARED
LUZ EMPOTRADA DESCENDENTE,
SALIDA DEL TECHO
LUZ DE EMERGENCIA
TOMACORRIENTE BIPOLAR
DOBLE, CON PUESTA A TIERRA

●Sc INTERRUPTOR SIMPLE
●2Sc INTERRUPTOR DOBLE
●3Sc INTERRUPTOR TRIPLE
●S3c INTERRUPTOR DE CONMUTACIÓN

— CIRCUITO EMPOTRADO EN
TECHO
— CIRCUITO EMPOTRADO EN PISO

PLANO CLAVE:

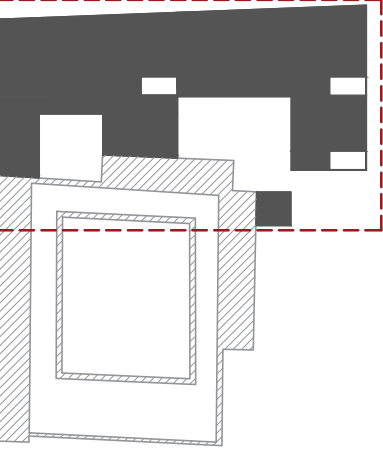

UBICACIÓN:


IE 08/ 20

FECHA:

SEPTIEMBRE 2019

LÁMINA:

IE-08

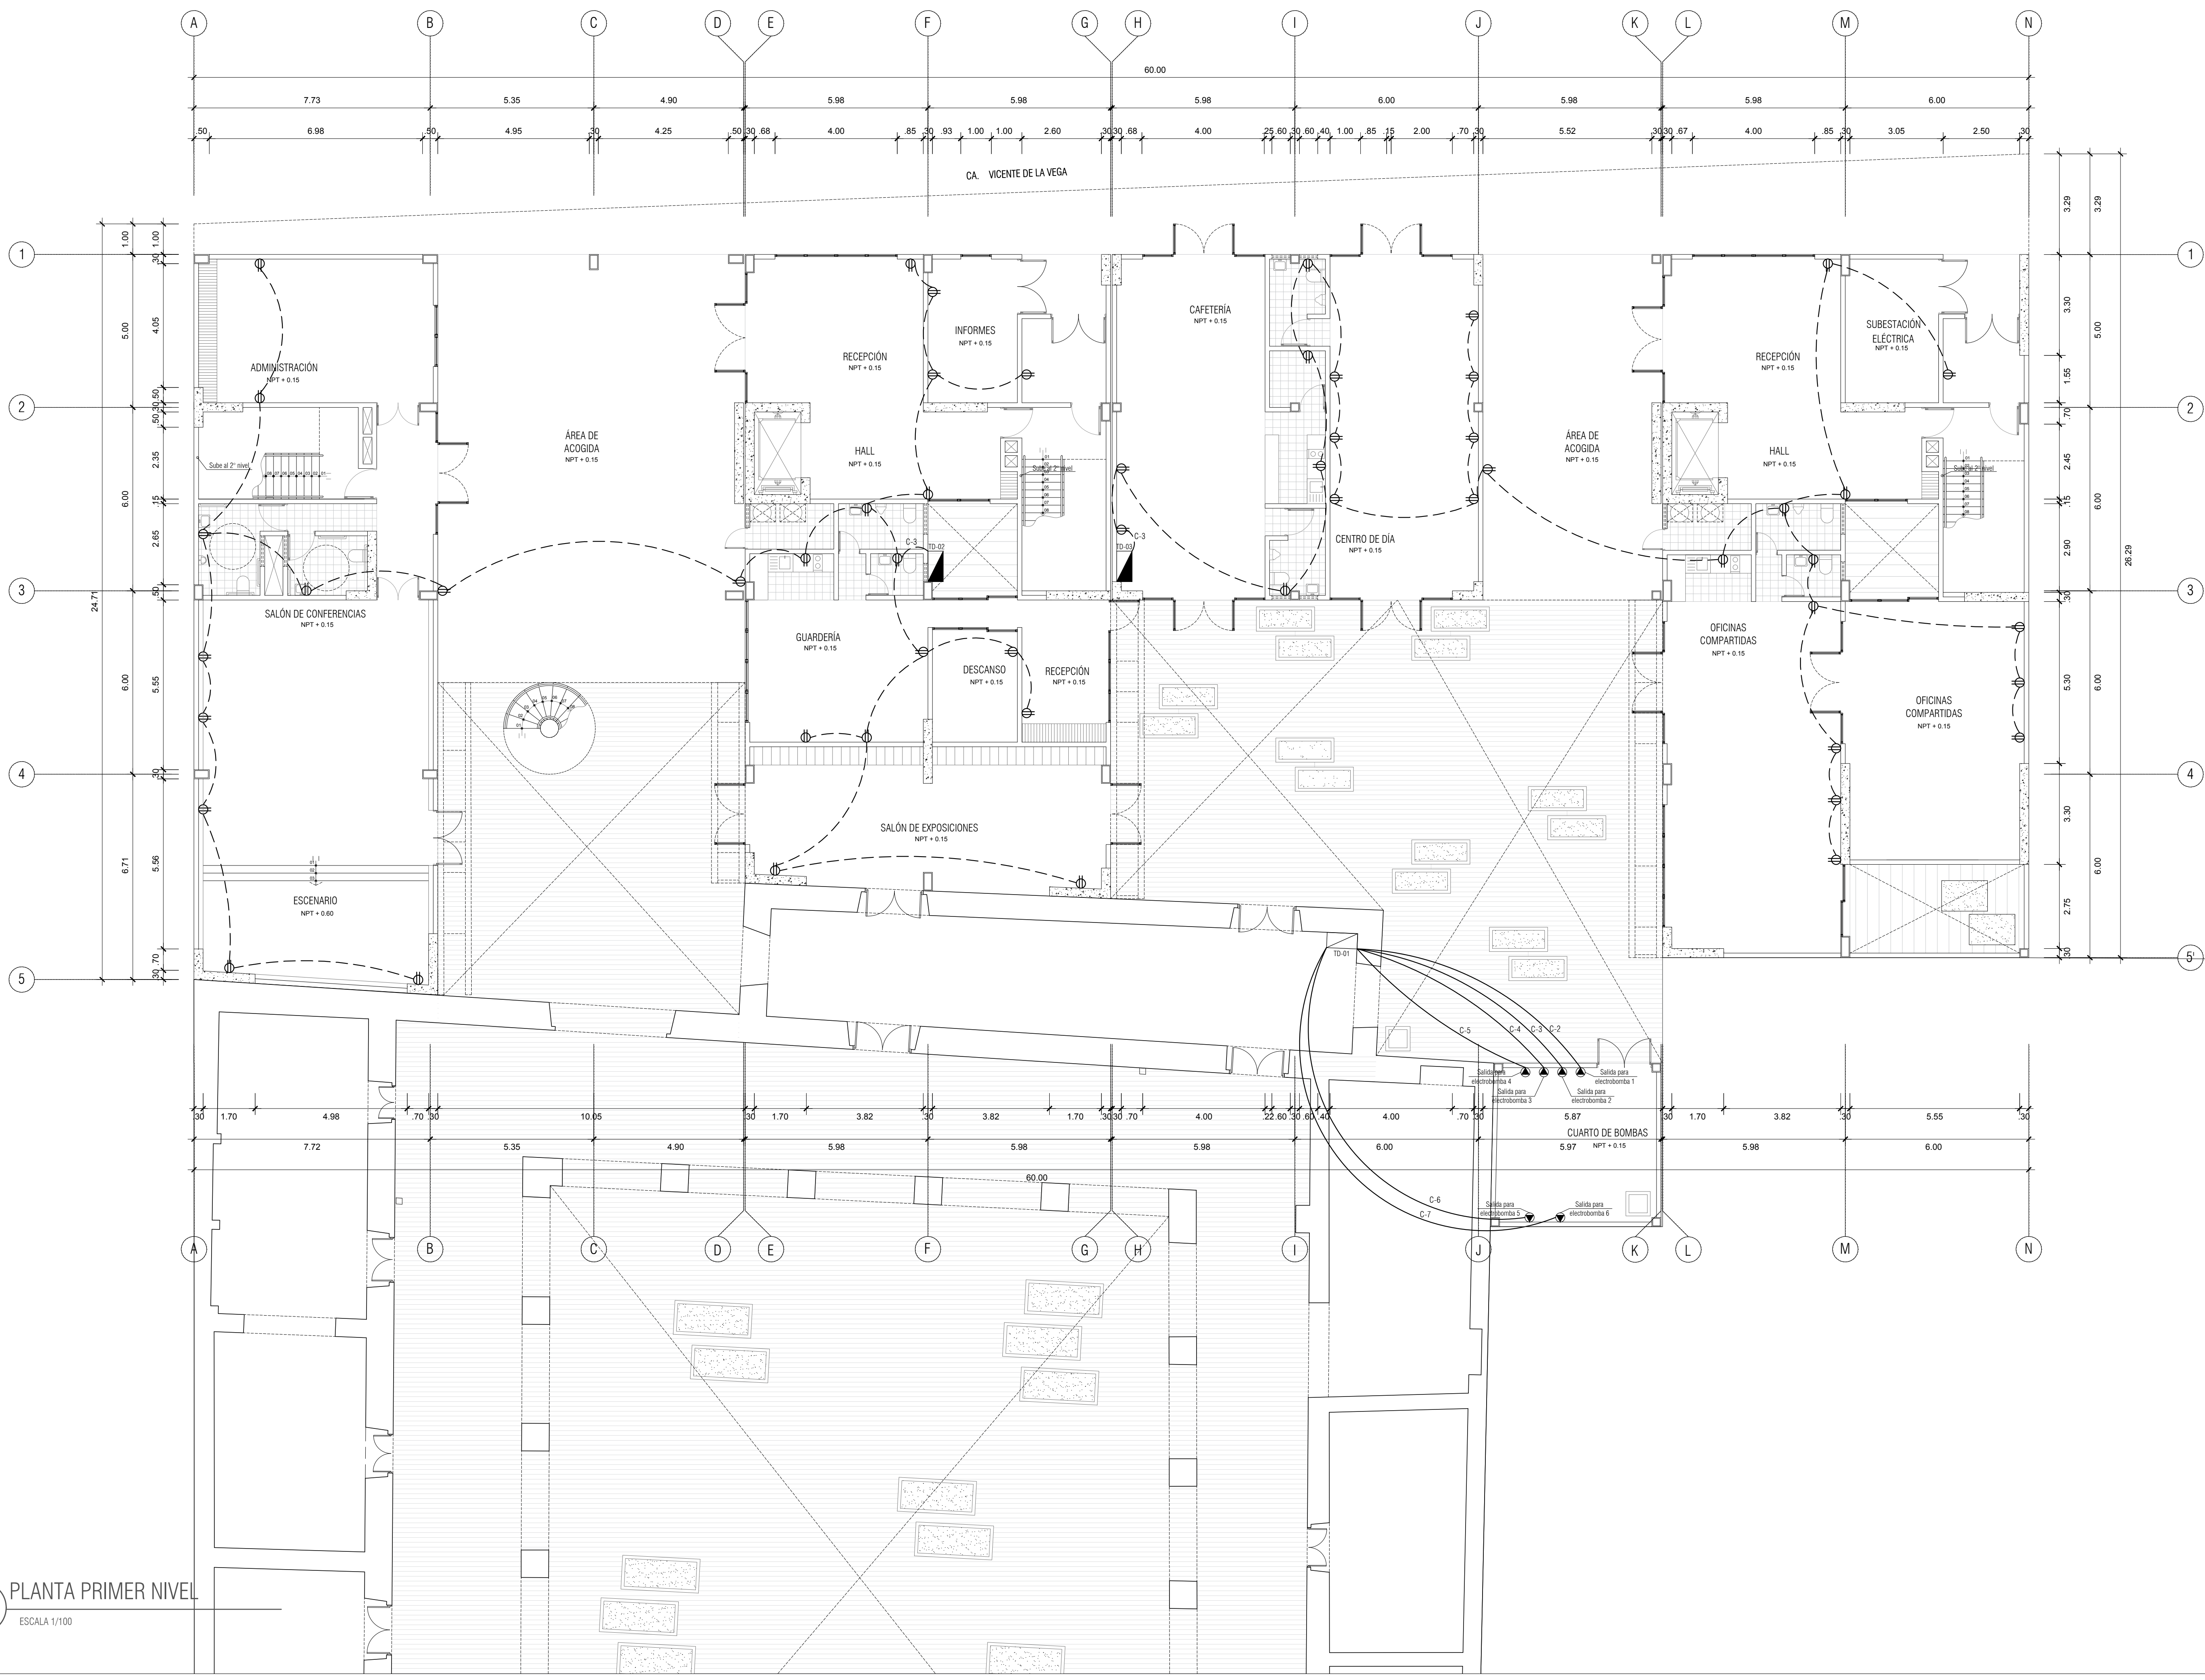

A PLANTA PRIMER NIVEL
ESCALA 1/100