



USAT

Universidad Católica  
Santo Toribio de Mogrovejo

ESCUELA PROFESIONAL  
DE ARQUITECTURA

TESIS PARA  
OPtar POR EL TITULO DE  
ARQUITECTO

TITULO:

PROPUESTA DE VIVIENDA  
COLECTIVA COMO ALTERNATIVA  
A LOS MODELOS  
HABITACIONALES QUE OFRECE  
EL MERCADO INMOBILIARIO EN  
CHICLAYO

ELABORADO POR:

RITA DE FATIMA TENORIO  
PAIRAZAMAN

ASESOR PRINCIPAL:

ARQ. JORGE IVAN GUERRERO  
RAMIREZ  
CAP. 17354

DESCRIPCION:


TRAZOS Y EJES  
ESC. 1/100

LEYENDA:

COORDENADAS DEL PROYECTO

| EJE     | ESTE (X)  | NORTE (Y)  |
|---------|-----------|------------|
| PUNTO 1 | 628516.79 | 9251824.20 |
| 2       | 628576.71 | 9251820.41 |
| 3       | 628574.07 | 9251794.28 |
| 4       | 628562.15 | 9251795.48 |
| 5       | 628561.25 | 9251786.73 |
| 6       | 628555.66 | 9251787.30 |
| 7       | 628556.29 | 9251792.50 |
| 8       | 628552.49 | 9251793.13 |
| 9       | 628553.21 | 9251797.84 |
| 10      | 628532.53 | 9251800.83 |
| 11      | 628531.90 | 9251796.57 |
| 12      | 628514.28 | 9251799.52 |

PLANO CLAVE:

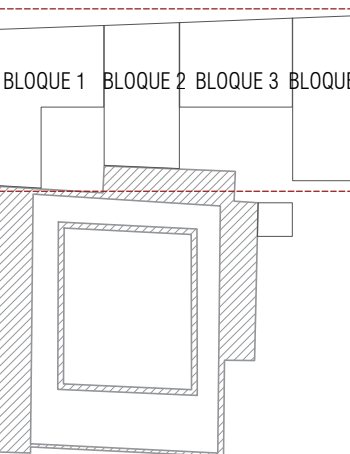

UBICACION:


E 01/06

FECHA:

SEPTIEMBRE 2019

LAMINA:

E-01

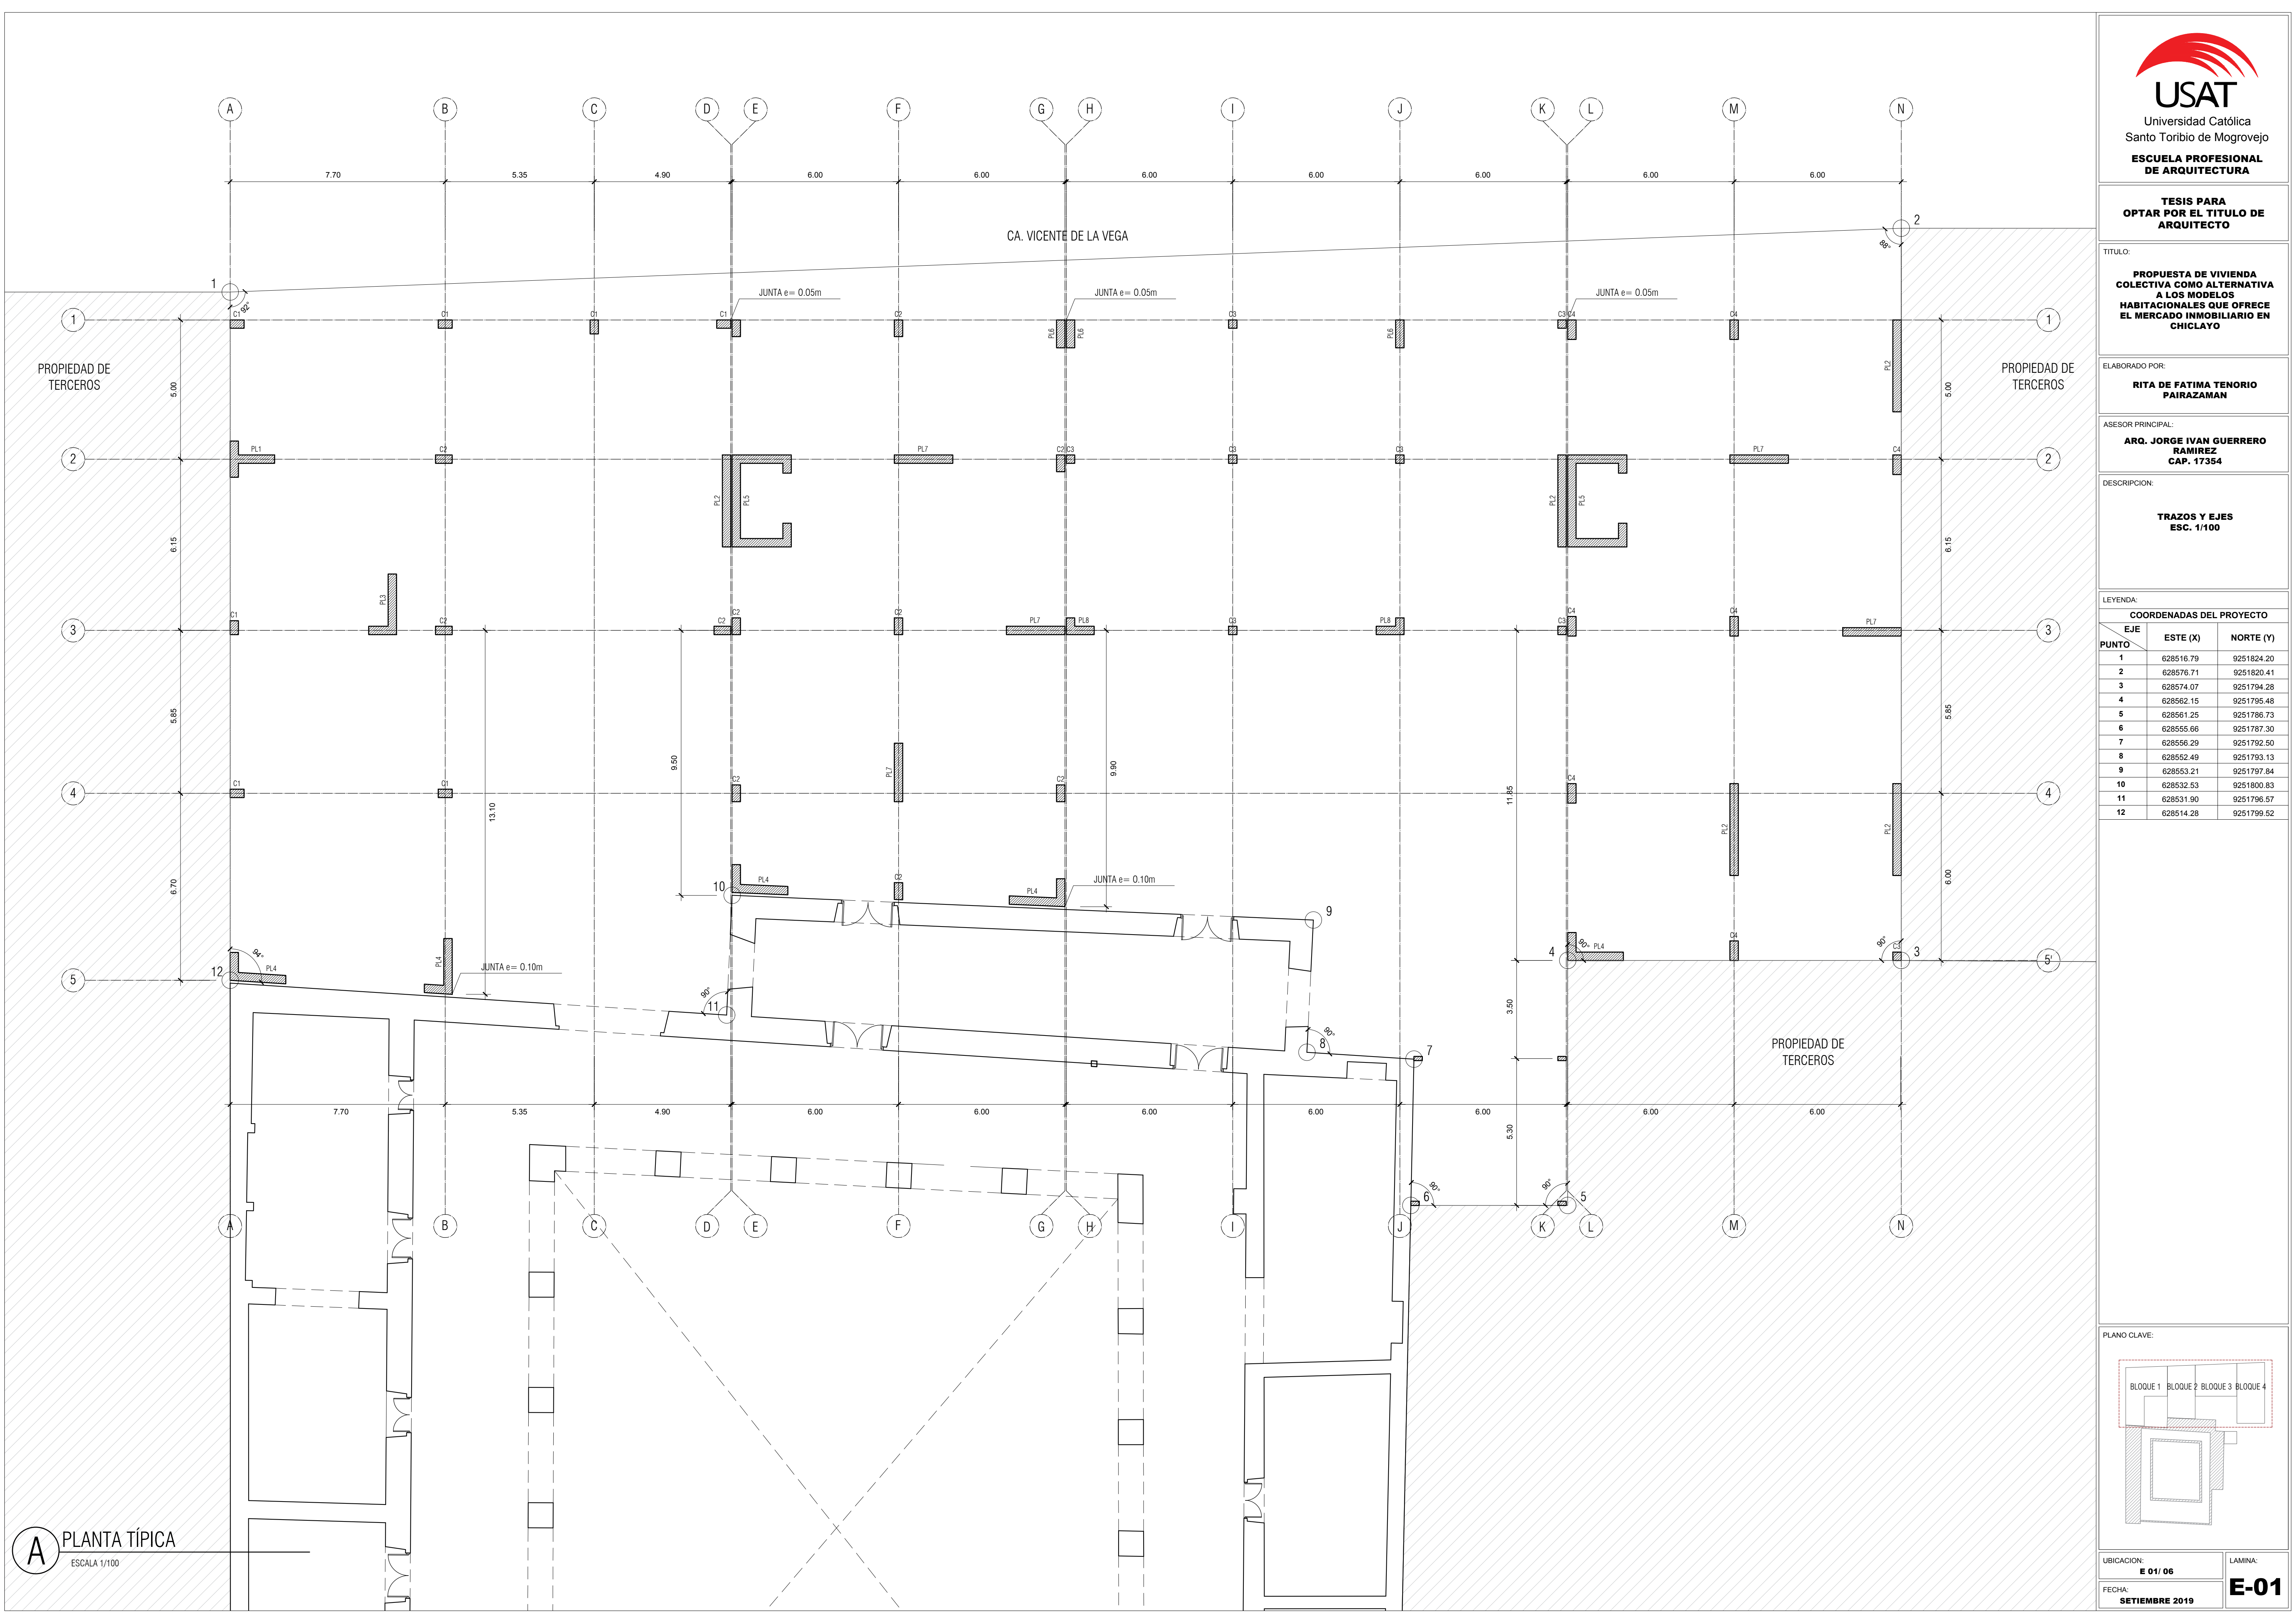

A PLANTA TÍPICA  
ESCALA 1/100