



USAT

Universidad Católica
Santo Toribio de Mogrovejo

ESCUELA PROFESIONAL
DE ARQUITECTURA

TESIS PARA
OPtar POR EL TITULO DE
ARQUITECTO

TITULO:

PROPUESTA DE VIVIENDA
COLECTIVA COMO ALTERNATIVA
A LOS MODELOS
HABITACIONALES QUE OFRECE
EL MERCADO INMOBILIARIO EN
CHICLAYO

ELABORADO POR:

RITA DE FATIMA TENORIO
PAIRAZAMAN

ASESOR PRINCIPAL:

ARQ. JORGE IVAN GUERRERO
RAMIREZ
CAP. 17354

DESCRIPCION:

PLANTA DESARROLLO
SECTOR ESTE
ESC. 1/50

LEYENDA:

ACABADOS

PISOS Y CONTRAZÓCALOS

A CEMENTO PULIDO BRUÑADO
B MICROCEMENTO ACABADO MATE
C FLOTANTE DE MADERA
D PORCELANATO 30 x 30m
E CONTRAZÓCALO DE MICROCEMENTO
F CONTRAZÓCALO DE MADERA

REVOQUES

1 TARRAJEO DE CEMENTO

2 TARRAJEO ESCARCHADO

CIELORRASOS Y TECHOS

A FALSO CIELORRASO DE FIBRA MINERAL
B FALSO CIELORRASO DE TABLA ROCA
C FALSO CIELORRASO DE MADERA
D TARRAJEO DE CEMENTO

CUADRO DE VANOS

TIPO MEDIDAS

ANCHO ALTURA ALFEIZ.

PUERTA

P01 1.00 2.10 ----

P02 0.90 2.10 ----

P03 1.80 2.10 ----

P04 0.70 2.10 ----

P05 1.40 2.10 ----

PV06 1.80 2.10 ----

V01 1.00 0.50 1.80

V02 2.00 0.50 1.80

V03 0.60 0.50 1.80

V04 1.00 2.30 ----

V05 2.00 2.30 ----

V06 3.00 2.30 ----

V07 4.00 2.30 ----

M02 2.00 2.30 ----

M03 3.00 2.30 ----

M04 4.00 2.30 ----

M05 5.00 2.30 ----

NOMENCLATURA:

NOMBRE DEL AMBIENTE

000 NPT+0.00

A 1 A ACABADO CIELORRASO Y TECHO

ACABADO REVOQUE

ACABADO PISO Y CONTRAZÓCALO

CODIFICACION DEL AMBIENTE

00 ADU

NUMERO DE CORTE

LAMINA EN DONDE SE ENCUENTRA CORTE

P01 SIMBOLOGIA PUERTA


V01 SIMBOLOGIA VENTANA

M01 SIMBOLOGIA MAMPARA

T01 SIMBOLOGIA TABIQUE

CAMBIO DE MATERIALIDAD

PLANO CLAVE:

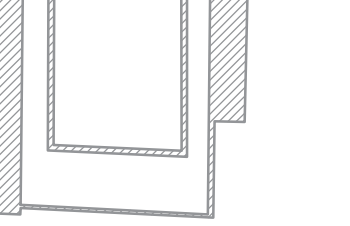

UBICACION:


A 09/ 37

FECHA:

SEPTIEMBRE 2019

LAMINA:

A-09

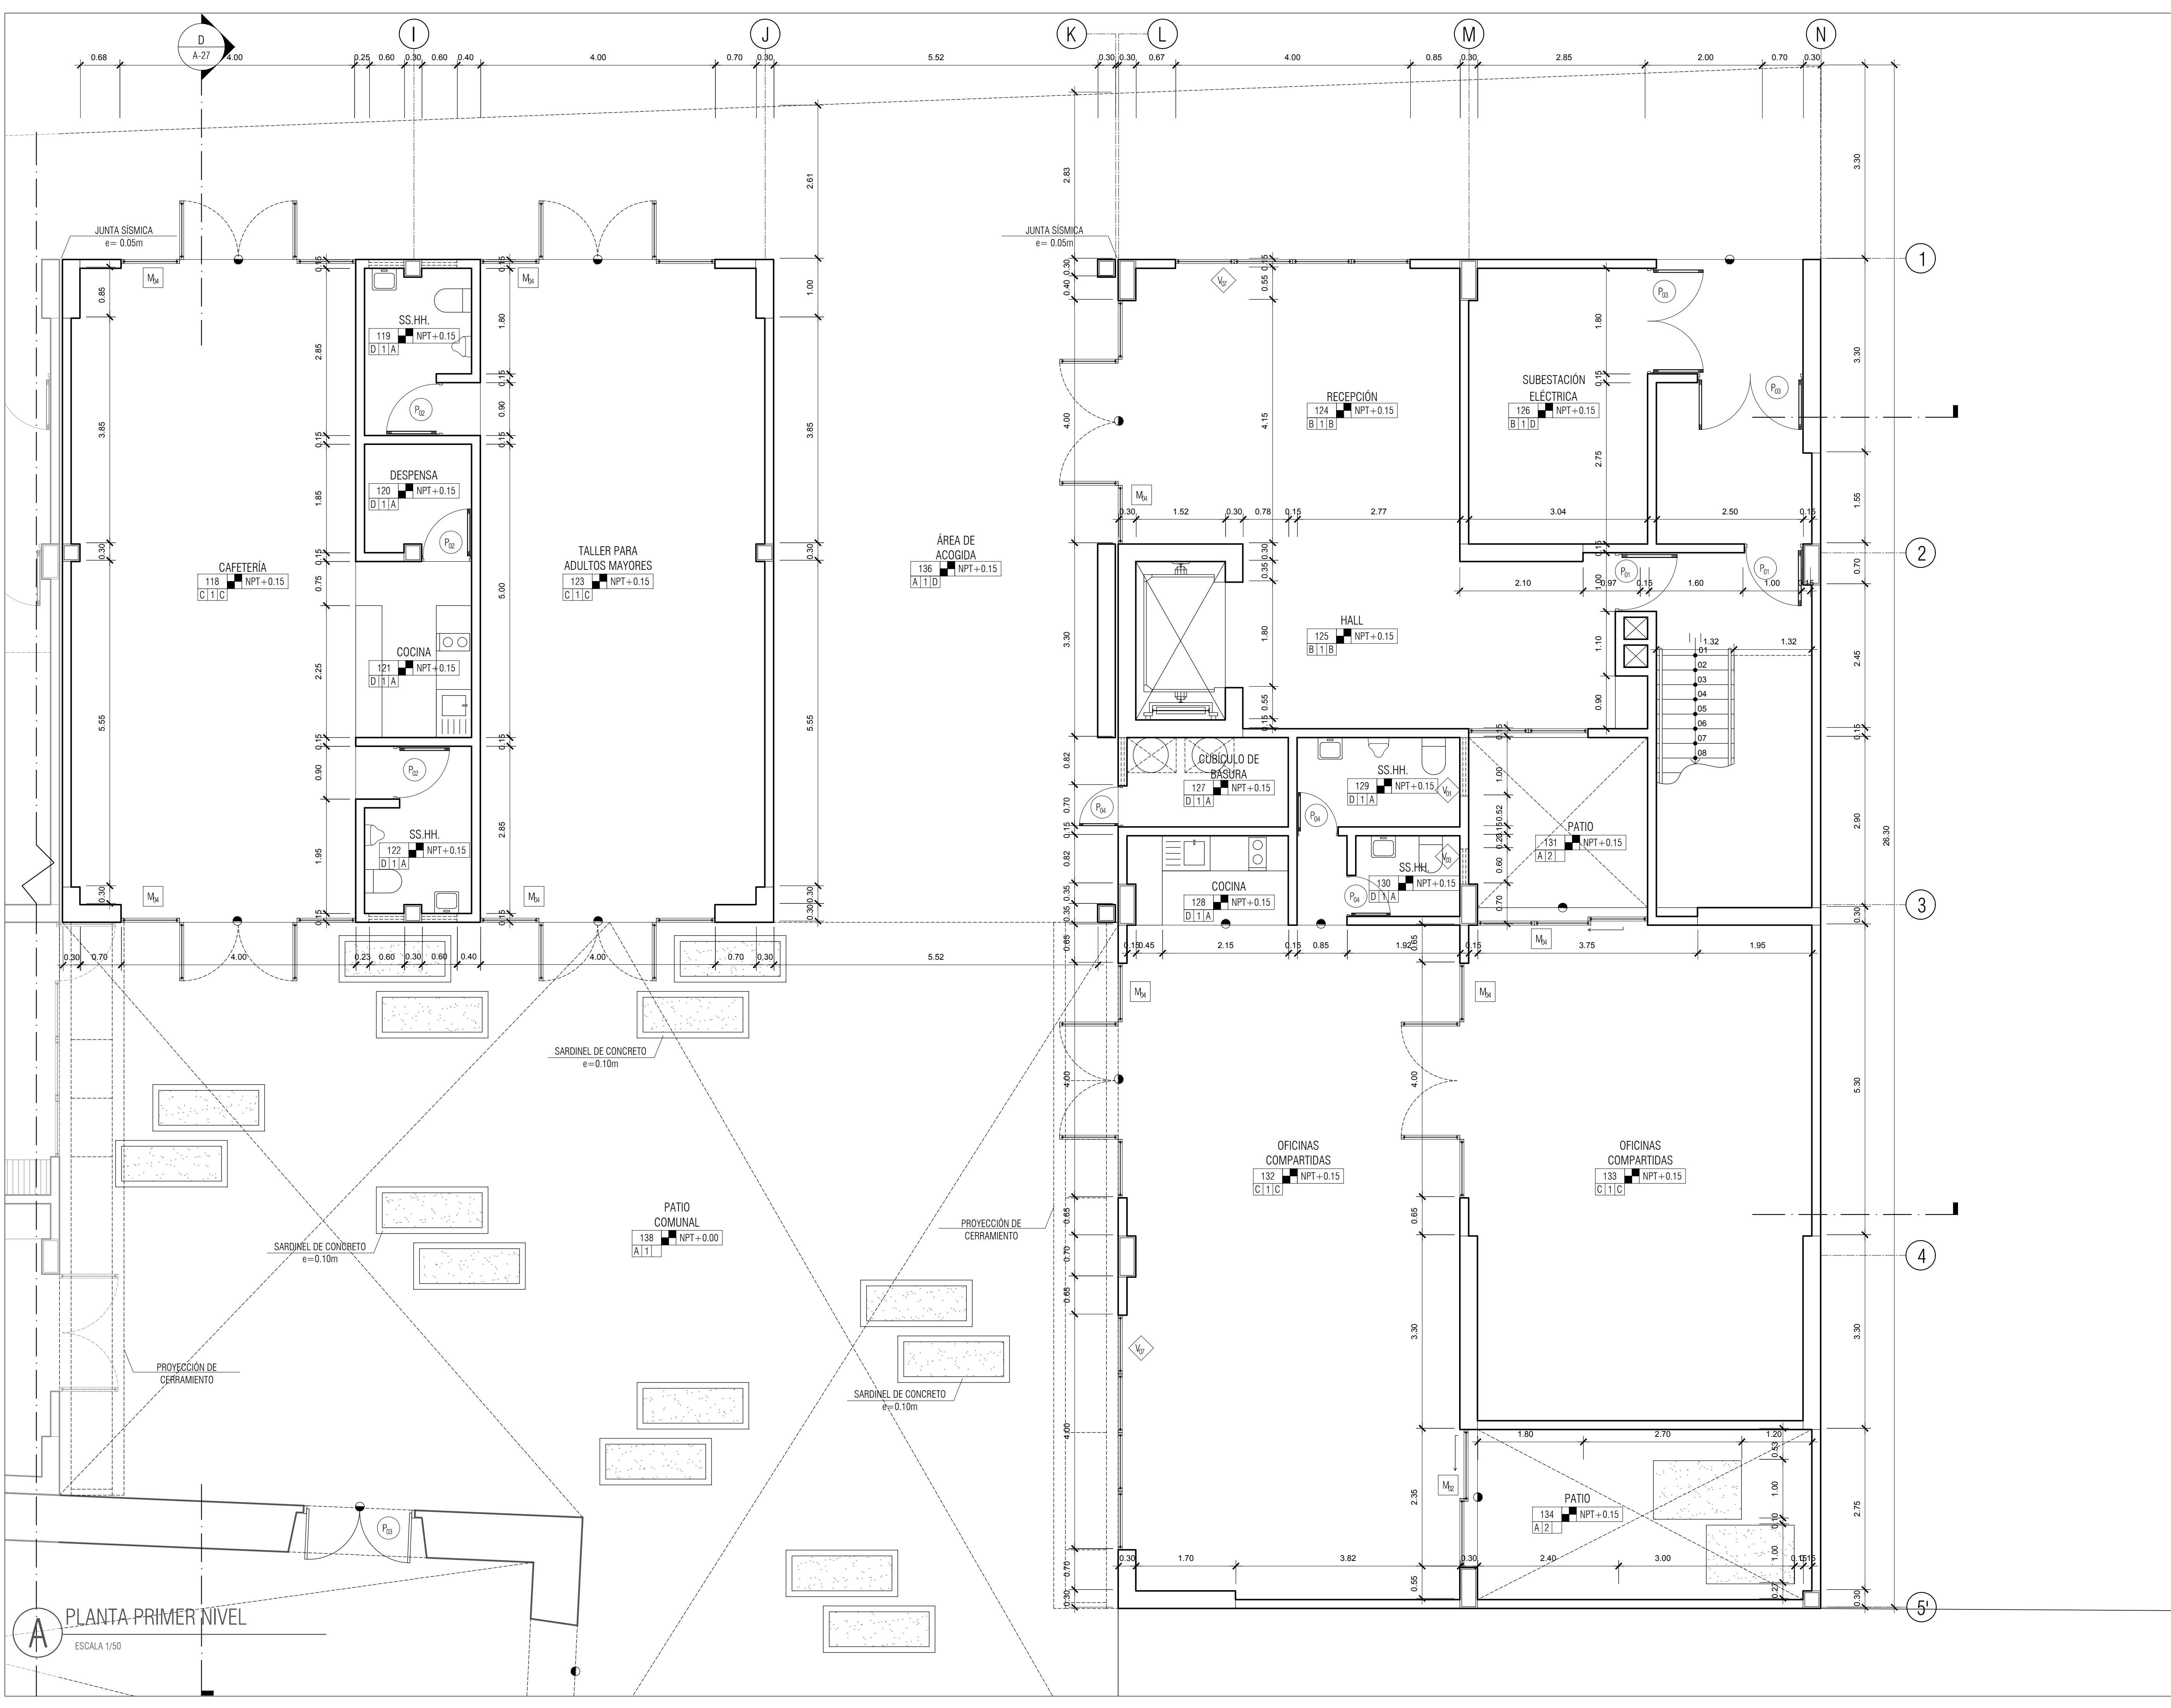

PLANTA PRIMER NIVEL
ESCALA 1/50