



USAT

Universidad Católica
Santo Toribio de Mogrovejo

ESCUELA PROFESIONAL
DE ARQUITECTURA

TESIS PARA
OPTAR POR EL TÍTULO DE
ARQUITECTO

TÍTULO:

PROPUESTA DE VIVIENDA
COLECTIVA COMO ALTERNATIVA
A LOS MODELOS
HABITACIONALES QUE OFRECE
EL MERCADO INMOBILIARIO EN
CHICLAYO

ELABORADO POR:

RITA DE FATIMA TENORIO
PAIRAZAMAN

ASESOR PRINCIPAL:

ARQ. JORGE IVAN GUERRERO
RAMIREZ
CAP. 17354

DESCRIPCION:

PLANTA DESARROLLO
SECTOR OESTE
ESC. 1/50

LEYENDA:

ACABADOS

PISOS Y CONTRAZÓCALOS
A CEMENTO PULIDO BRUÑADO
B MICROCEMENTO ACABADO MATE
C FLOTANTE DE MADERA
D PORCELANATO 30 x 30m
E CONTRAZÓCALO DE MICROCEMENTO
F CONTRAZÓCALO DE MADERA

REVOQUES

1 TARRAJEO DE CEMENTO
2 TARRAJEO ESCARCHADO

CIELORRASOS Y TECHOS

A FALSO CIELORRASO DE FIBRA MINERAL
B FALSO CIELORRASO DE TABLA ROCA
C FALSO CIELORRASO DE MADERA
D TARRAJEO DE CEMENTO

CUADRO DE VANOS

	TIPO	MEDIDAS		
		ANCHO	ALTURA	ALFEIZ.
PUERTA	P ₀₁	1.00	2.10	----
	P ₀₂	0.90	2.10	----
	P ₀₃	1.80	2.10	----
	P ₀₄	0.70	2.10	----
	P ₀₅	1.40	2.10	----
VENTANAS	PV ₀₆	1.80	2.10	----
	V ₀₁	1.00	0.50	1.80
	V ₀₂	2.00	0.50	1.80
	V ₀₃	0.60	0.50	1.80
	V ₀₄	1.00	2.30	----
MAMPARAS	V ₀₅	2.00	2.30	----
	V ₀₆	3.00	2.30	----
	V ₀₇	4.00	2.30	----
	M ₀₂	2.00	2.30	----
	M ₀₃	3.00	2.30	----
	M ₀₄	4.00	2.30	----
	M ₀₅	5.00	2.30	----

NOMENCLATURA:


NOMBRE DEL AMBIENTE
000 NPT+0.00
A 1 A ACABADO CIELORRASO
Y TECHO
ACABADO REVOQUE
ACABADO PISO Y
CONTRAZÓCALO

CODIFICACION DEL
AMBIENTE
SIMBOLOGIA CORTE:
00 ADU
1.00
2.00
PLANO CLAVE:

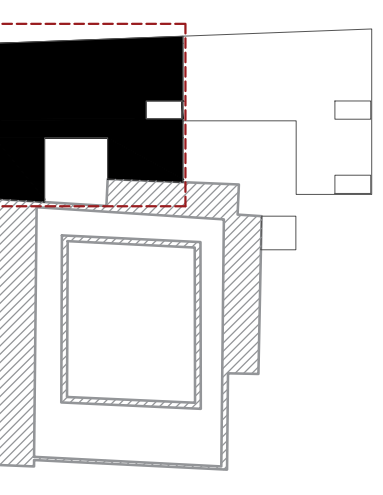


UBICACION:

A 10/ 37

FECHA:

SEPTIEMBRE 2019

A-10

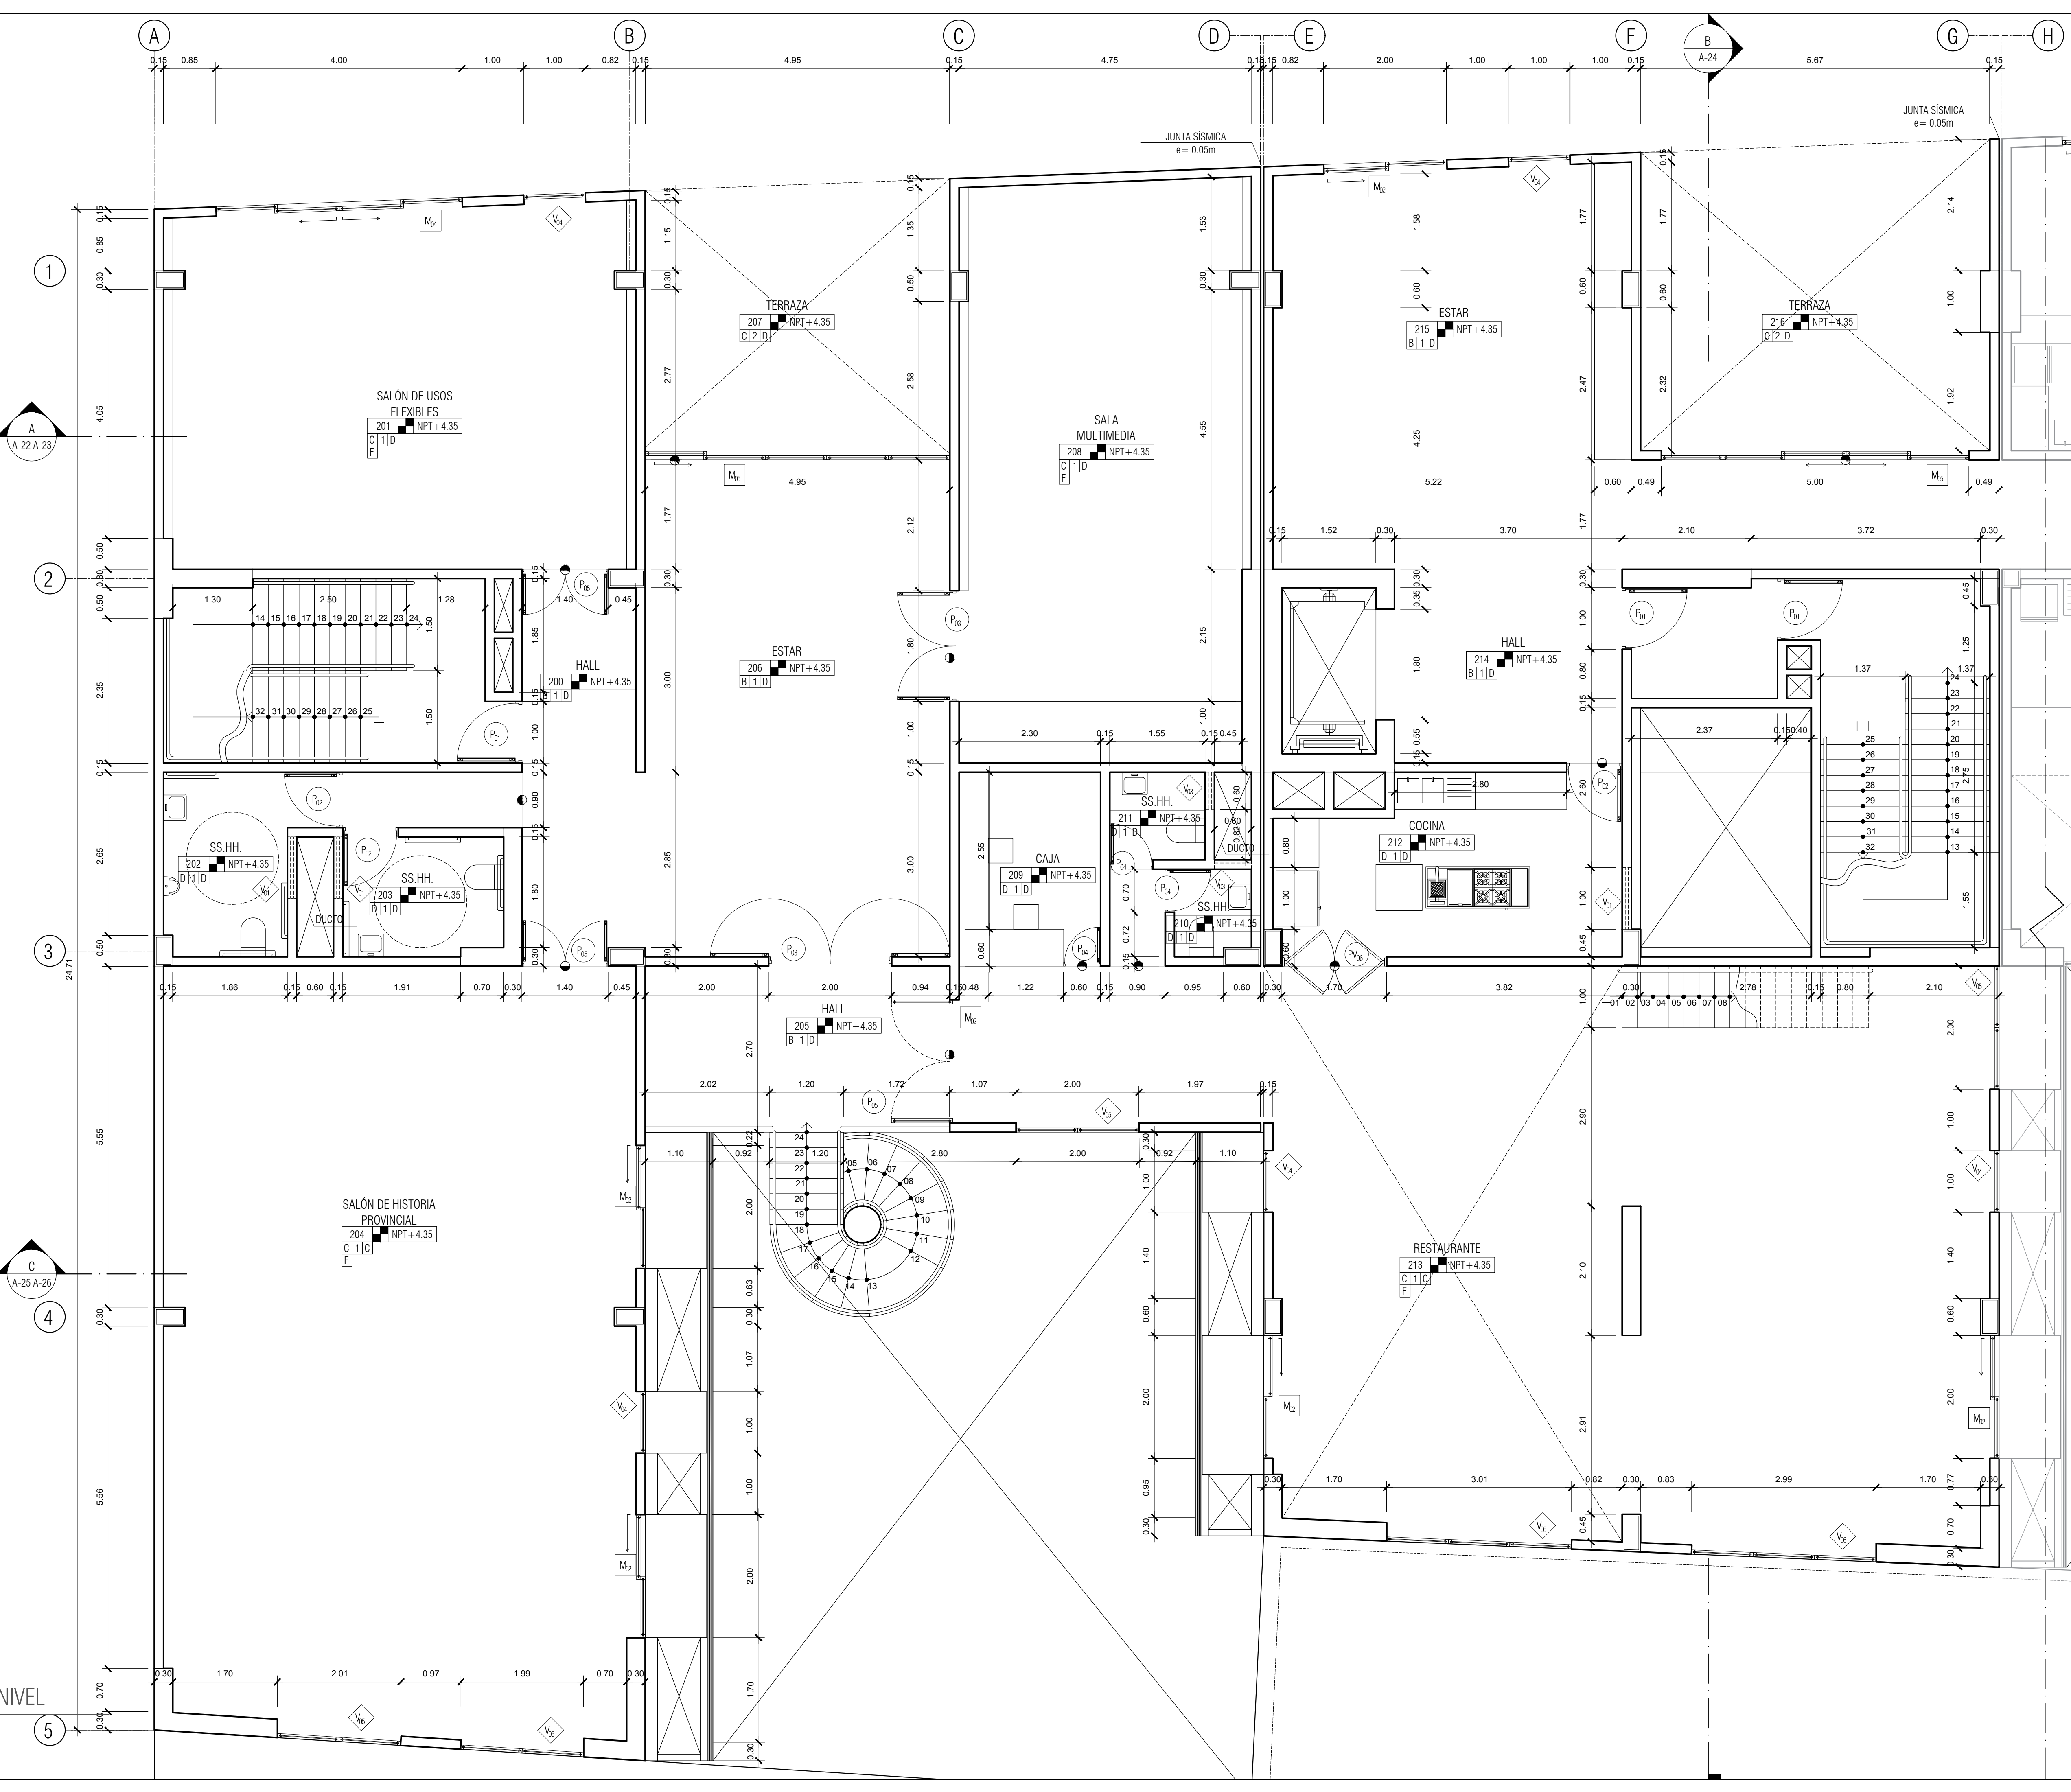

PLANTA SEGUNDO NIVEL
ESCALA 1/50