



USAT
Universidad Católica
Santo Toribio de Mogrovejo
**ESCUELA PROFESIONAL
DE ARQUITECTURA**

**TESIS PARA
OPTAR POR EL TÍTULO DE
ARQUITECTO**

TÍTULO:
**PROPUESTA DE VIVIENDA
COLECTIVA COMO ALTERNATIVA
A LOS MODELOS
HABITACIONALES QUE OFRECE
EL MERCADO INMOBILIARIO EN
CHICLAYO**

ELABORADO POR:
**RITA DE FATIMA TENORIO
PAIRAZAMAN**

ASESOR PRINCIPAL:
**ARQ. JORGE IVAN GUERRERO
RAMIREZ
CAP. 17354**

DESCRIPCION:
**PLANTA DESARROLLO
SECTOR OESTE
ESC. 1/50**

LEYENDA:


ACABADOS	
PISOS Y CONTRAZÓCALOS	
A	CEMENTO PULIDO BRUÑADO
B	MICROCEMENTO ACABADO MATE
C	FLOTANTE DE MADERA
D	PORCELANATO 30 x 30m
E	CONTRAZÓCALO DE MICROCEMENTO
F	CONTRAZÓCALO DE MADERA
REVOQUES	
1	TARRAJEJO DE CEMENTO
2	TARRAJEJO ESCARCHADO
CIELORRASOS Y TECHOS	
A	FALSO CIELORRASO DE FIBRA MINERAL
B	FALSO CIELORRASO DE TABLA ROCA
C	FALSO CIELORRASO DE MADERA
D	TARRAJEJO DE CEMENTO

CUADRO DE VANOS				
	TIPO	MEDIDAS		
		ANCHO	ALTURA	ALFEIZ
PUERTA	P ₀₁	1.00	2.10	----
	P ₀₂	0.90	2.10	----
	P ₀₃	1.80	2.10	----
	P ₀₄	0.70	2.10	----
	P ₀₅	1.40	2.10	----
VENTANAS	PV ₀₆	1.80	2.10	----
	V ₀₁	1.00	0.50	1.80
	V ₀₂	2.00	0.50	1.80
	V ₀₃	0.60	0.50	1.80
	V ₀₄	1.00	2.30	----
	V ₀₅	2.00	2.30	----
	V ₀₆	3.00	2.30	----
MAMPARAS	V ₀₇	4.00	2.30	----
	M ₀₂	2.00	2.30	----
	M ₀₃	3.00	2.30	----
	M ₀₄	4.00	2.30	----
	M ₀₅	5.00	2.30	----

NOMENCLATURA:

NOMBRE DEL AMBIENTE	
000	NPT+0.00
A 1 A	ACABADO CIELORRASO Y TECHO
CODIFICACIÓN DEL AMBIENTE	
ACABADO REVOQUE	
ACABADO PISO Y CONTRAZÓCALO	
SIMBOLOGÍA CORTE:	
00	NÚMERO DE CORTE
ADD	LÁMINA EN DONDE SE ENCUENTRA CORTE
P ₀₁	SIMBOLOGÍA PUERTA
T ₀₁	SIMBOLOGÍA TABIQUE
V ₀₁	SIMBOLOGÍA VENTANA
M ₀₁	CAMBIO DE MATERIALIDAD

PLANO CLAVE:

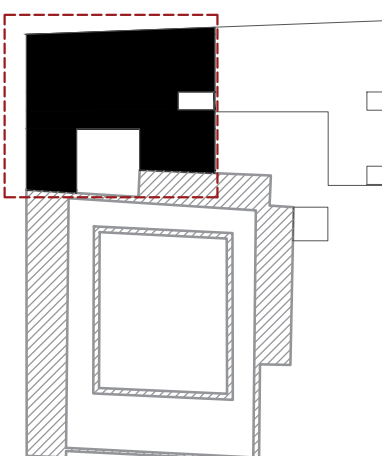


UBICACION:
A 12/ 37

FECHA:
SEPTIEMBRE 2019

LÁMINA:

A-12

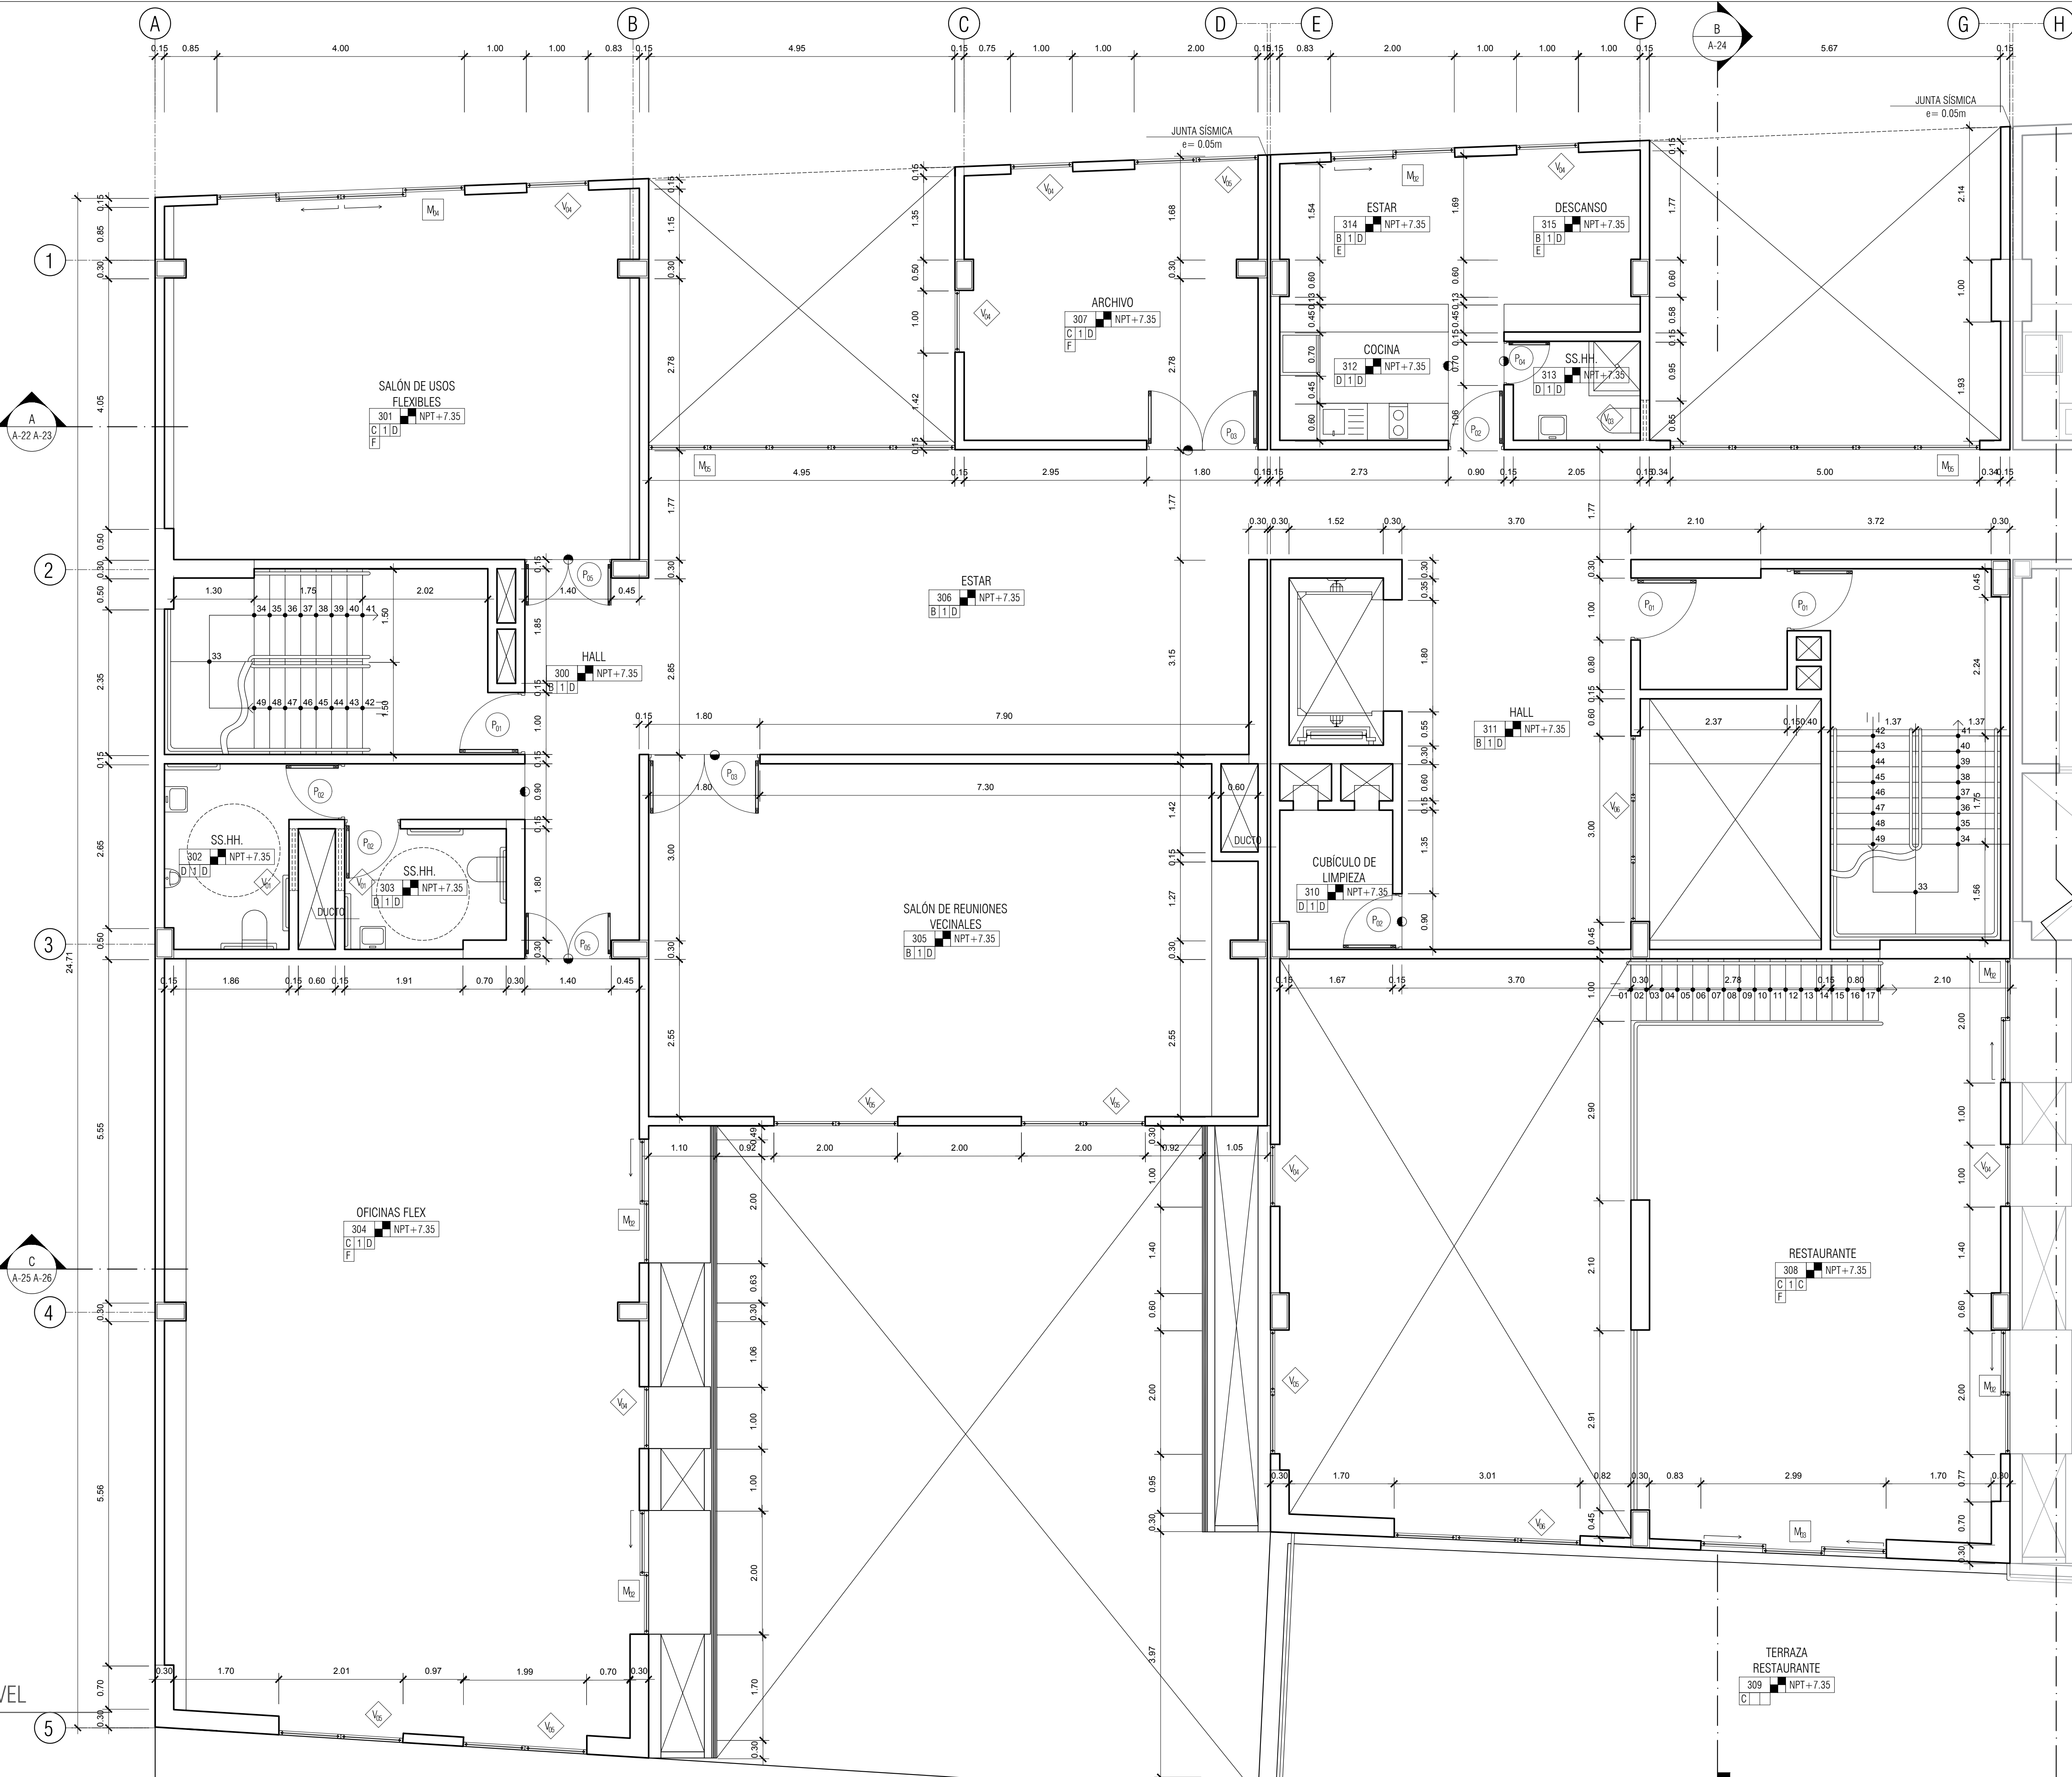

A PLANTA TERCER NIVEL
ESCALA 1/50