



Universidad Católica  
Santo Toribio de Mogrovejo

ESCUELA PROFESIONAL  
DE ARQUITECTURA

TESIS PARA  
OPTAR POR EL TÍTULO DE  
ARQUITECTO

TÍTULO:

PROPUESTA DE VIVIENDA  
COLECTIVA COMO ALTERNATIVA  
A LOS MODELOS  
HABITACIONALES QUE OFRECE  
EL MERCADO INMOBILIARIO EN  
CHICLAYO

ELABORADO POR:

RITA DE FATIMA TENORIO  
PAIRAZAMAN

ASESOR PRINCIPAL:

ARQ. JORGE IVAN GUERRERO  
RAMIREZ  
CAP. 17354

DESCRIPCION:

PLANTA DESARROLLO  
SECTOR ESTE  
ESC. 1/50

LEYENDA:

ACABADOS

PISOS Y CONTRAZÓCALOS

A CEMENTO PULIDO BRUÑADO  
B MICROCEMENTO ACABADO MATE  
C FLOTANTE DE MADERA  
D PORCELANATO 30 x 30m  
E CONTRAZÓCALO DE MICROCEMENTO  
F CONTRAZÓCALO DE MADERA

REVOQUES

1 TARRAJEO DE CEMENTO  
2 TARRAJEO ESCARCHADO

CIELORRASOS Y TECHOS

A FALSO CIELORRASO DE FIBRA MINERAL  
B FALSO CIELORRASO DE TABLA ROCA  
C FALSO CIELORRASO DE MADERA  
D TARRAJEO DE CEMENTO

CUADRO DE VANOS

	TIPO	MEDIDAS		
		ANCHO	ALTURA	ALFEIZ.
PUERTA	P <sub>01</sub>	1.00	2.10	----
	P <sub>02</sub>	0.90	2.10	----
	P <sub>03</sub>	1.80	2.10	----
	P <sub>04</sub>	0.70	2.10	----
	P <sub>05</sub>	1.40	2.10	----
	PV <sub>06</sub>	1.80	2.10	----
VENTANAS	V <sub>01</sub>	1.00	0.50	1.80
	V <sub>02</sub>	2.00	0.50	1.80
	V <sub>03</sub>	0.60	0.50	1.80
	V <sub>04</sub>	1.00	2.30	----
	V <sub>05</sub>	2.00	2.30	----
	V <sub>06</sub>	3.00	2.30	----
	V <sub>07</sub>	4.00	2.30	----
MAMPARAS	M <sub>02</sub>	2.00	2.30	----
	M <sub>03</sub>	3.00	2.30	----
	M <sub>04</sub>	4.00	2.30	----
	M <sub>05</sub>	5.00	2.30	----

NOMENCLATURA:

NOMBRE DEL AMBIENTE

000 NPT+0.00

A 1 A ACABADO CIELORRASO

Y TECHO

ACABADO REVOQUE

ACABADO PISO Y

CONTRAZÓCALO

CODIFICACIÓN DEL

AMBIENTE

SIMBOLOGÍA CORTE:

00 ADU

NÚMERO DE CORTE

LÁMINA EN DONDE SE ENCUENTRA

CORTE

P<sub>01</sub> SIMBOLOGÍA PUERTA

T<sub>01</sub> SIMBOLOGÍA TABIQUE


V<sub>01</sub> SIMBOLOGÍA VENTANA

● CAMBIO DE

MATERIALIDAD

M<sub>01</sub> SIMBOLOGÍA MAMPARA

PLANO CLAVE:

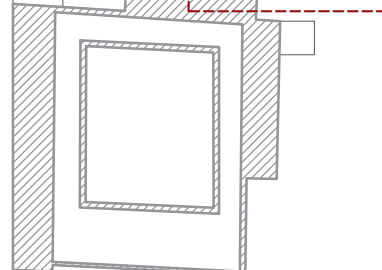

UBICACION:


A 15/ 37

FECHA:

SEPTIEMBRE 2019

LÁMINA:

A-15

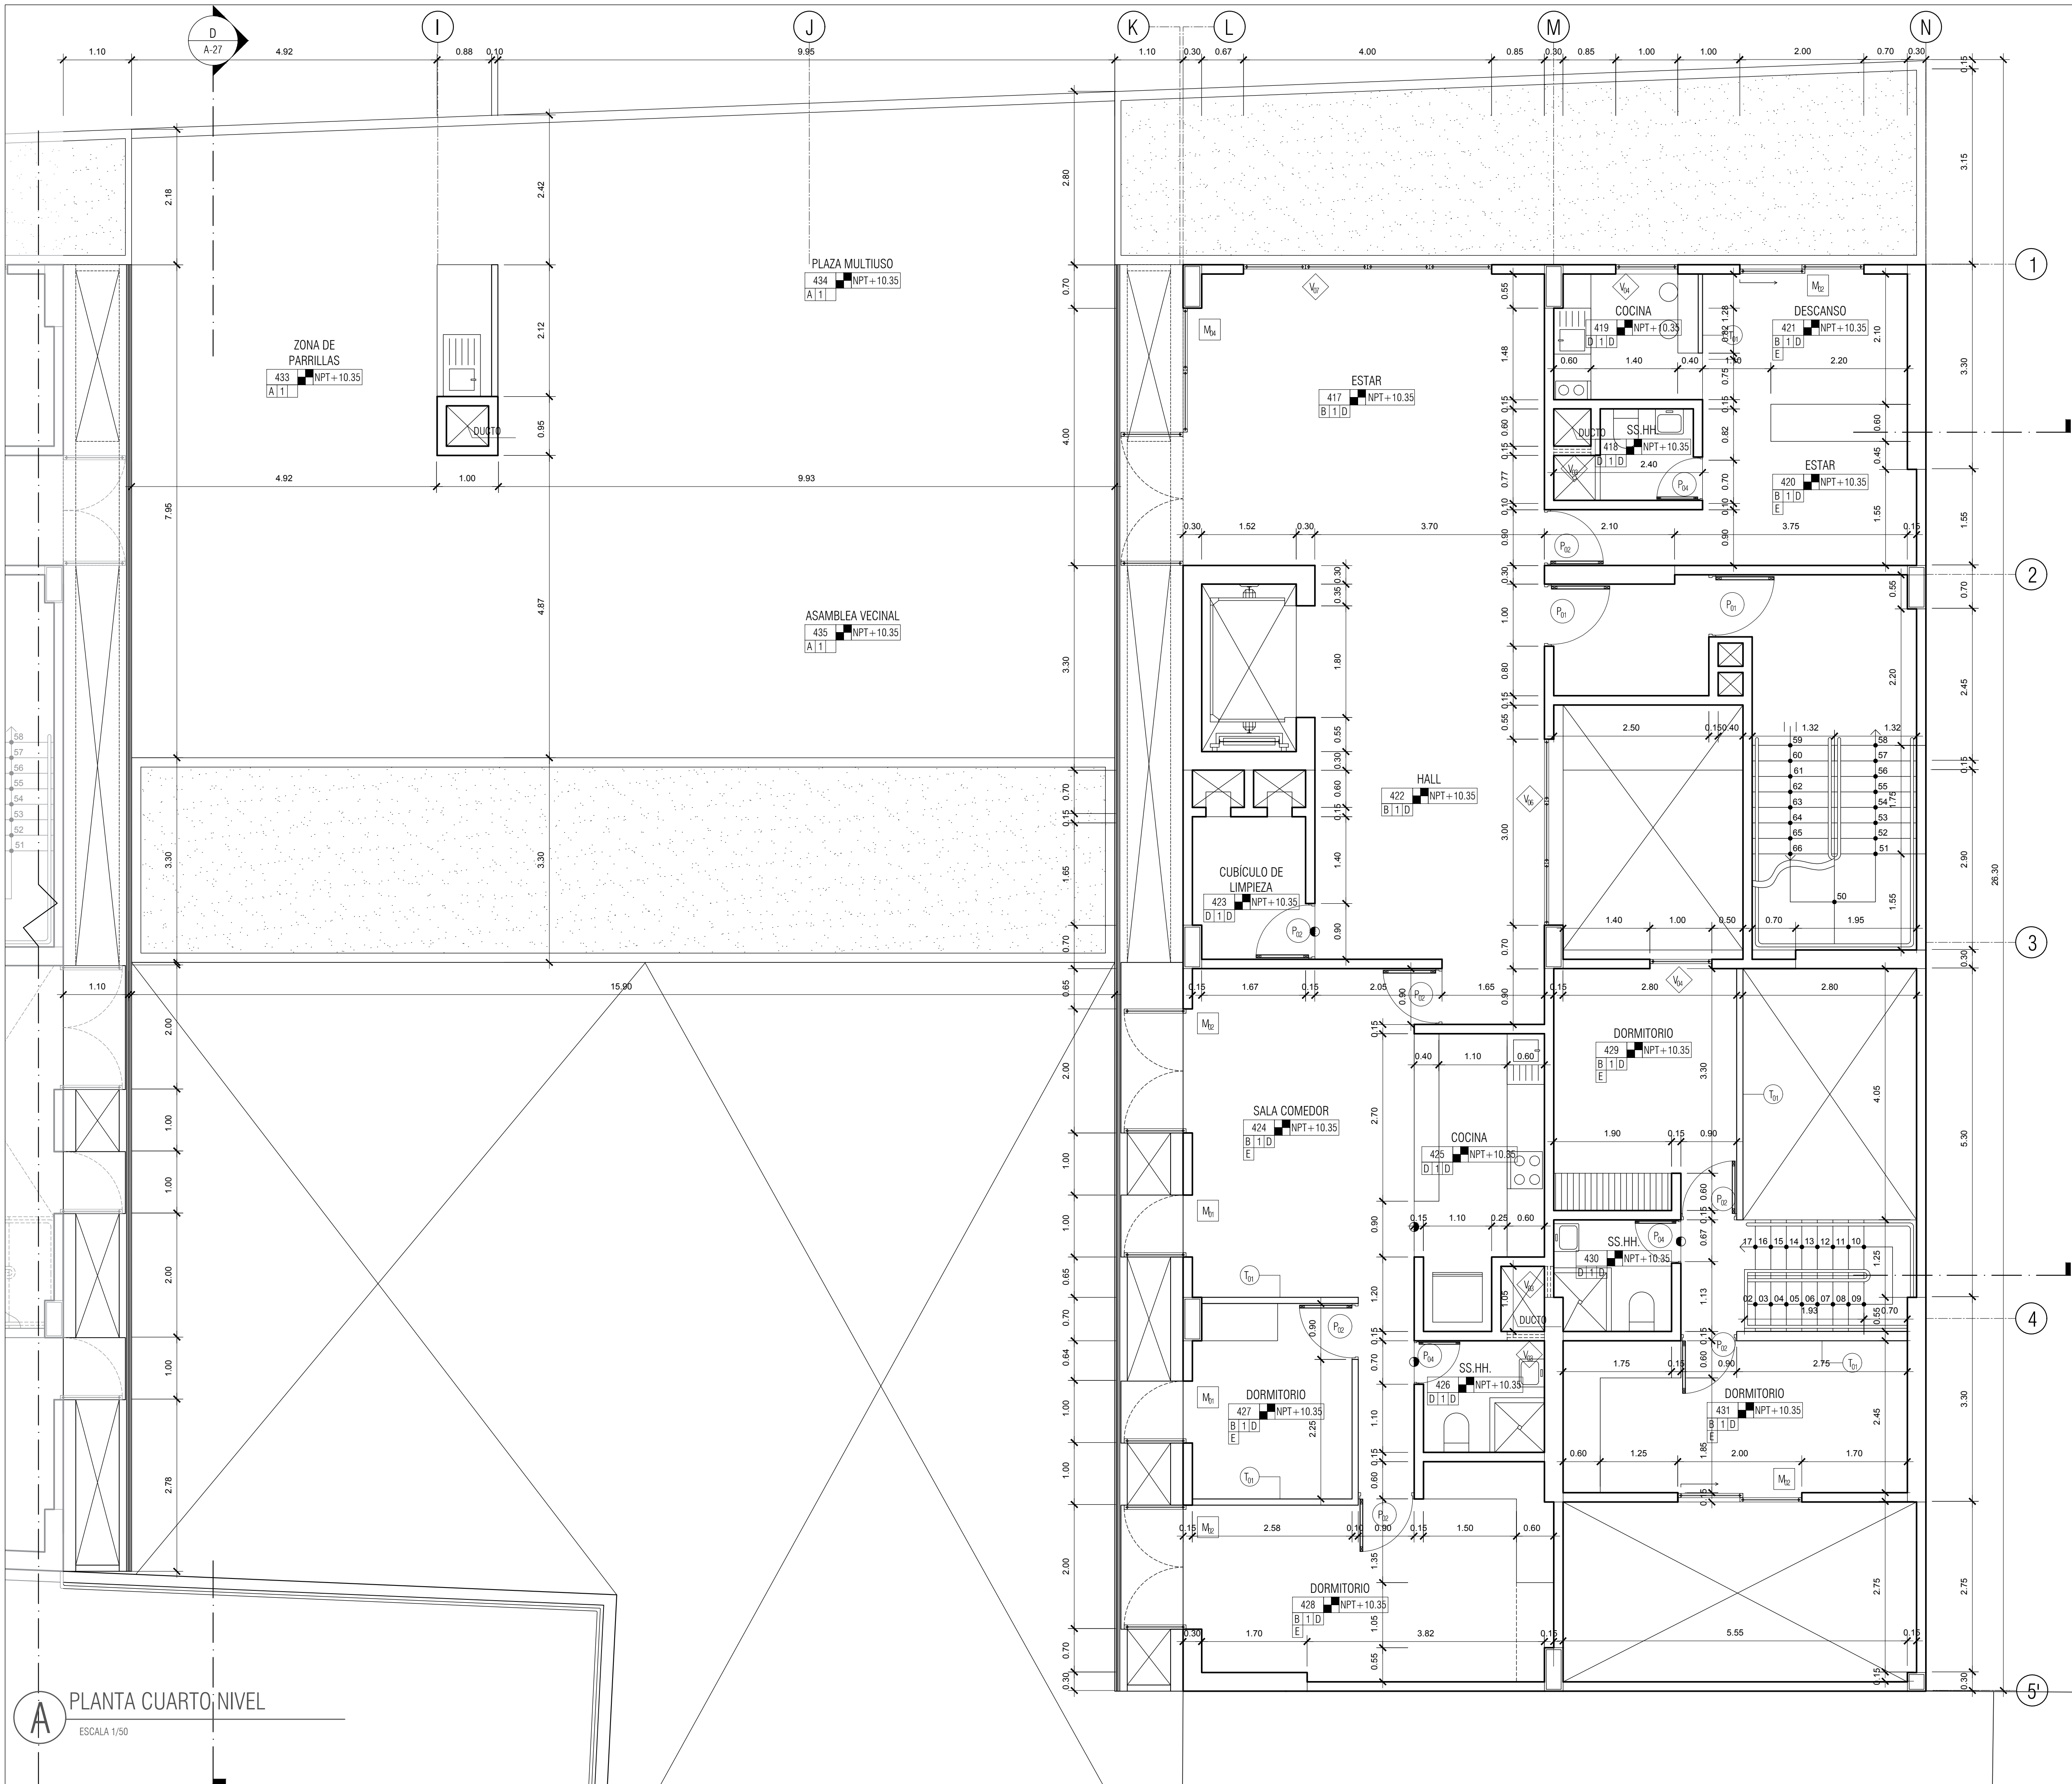

PLANTA CUARTO NIVEL  
ESCALA 1/50