

USAT

Universidad Católica

Santo Toribio de Mogrovejo

ESCUELA PROFESIONAL DE ARQUITECTURA

TESIS PARA OPTAR POR EL TÍTULO DE ARQUITECTO

TÍTULO:

PROPUESTA DE VIVIENDA COLECTIVA COMO ALTERNATIVA A LOS MODELOS HABITACIONALES QUE OFRECE EL MERCADO INMOBILIARIO EN CHICLAYO

ELABORADO POR:

RITA DE FATIMA TENORIO PAIRAZAMAN

ASESOR PRINCIPAL:

ARQ. JORGE IVAN GUERRERO RAMIREZ
CAP. 17354

DESCRIPCION:

PLANTA DESARROLLO SECTOR OESTE
ESC. 1/50

LEYENDA:

ACABADOS

PISOS Y CONTRAZÓCALOS

A CEMENTO PULIDO BRUÑADO

B MICROCEMENTO ACABADO MATE

C FLOTANTE DE MADERA

D PORCELANATO 30 x 30m

E CONTRAZÓCALO DE MICROCEMENTO

F CONTRAZÓCALO DE MADERA

REVOQUES

1 TARRAJEO DE CEMENTO

2 TARRAJEO ESCARCHADO

CIELORRASOS Y TECHOS

A FALSO CIELORRASO DE FIBRA MINERAL

B FALSO CIELORRASO DE TABLA ROCA

C FALSO CIELORRASO DE MADERA

D TARRAJEO DE CEMENTO

CUADRO DE VANOS

TIPO	MEDIDAS			
	ANCHO	ALTURA	ALFEIZ.	
PUERTA	P ₀₁	1.00	2.10	----
	P ₀₂	0.90	2.10	----
	P ₀₃	1.80	2.10	----
	P ₀₄	0.70	2.10	----
	P ₀₅	1.40	2.10	----
VENTANAS	PV ₀₆	1.80	2.10	----
	V ₀₁	1.00	0.50	1.80
	V ₀₂	2.00	0.50	1.80
	V ₀₃	0.60	0.50	1.80
	V ₀₄	1.00	2.30	----
	V ₀₅	2.00	2.30	----
	V ₀₆	3.00	2.30	----
MAMPARAS	V ₀₇	4.00	2.30	----
	M ₀₂	2.00	2.30	----
	M ₀₃	3.00	2.30	----
	M ₀₄	4.00	2.30	----
	M ₀₅	5.00	2.30	----

NOMENCLATURA:

NOMBRE DEL AMBIENTE

000 NPT+0.00

A 1 A

ACABADO CIELORRASO Y TECHO

ACABADO REVOQUE

ACABADO PISO Y CONTRAZÓCALO

CODIFICACIÓN DEL AMBIENTE

SIMBOLOGÍA CORTE:

00 000

NÚMERO DE CORTE

LÁMINA EN DONDE SE ENCUENTRA CORTE

P₀₁ SIMBOLOGÍA PUERTA


T₀₁ SIMBOLOGÍA TABIQUE

V₀₁ SIMBOLOGÍA VENTANA

CAMBIO DE MATERIALIDAD

M₀₁ SIMBOLOGÍA MAMPARA

PLANO CLAVE:

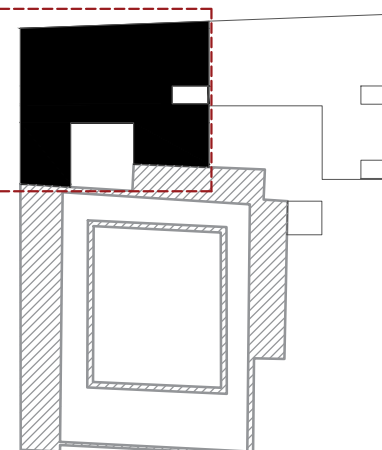

UBICACION:


A 16/ 37

FECHA:

SEPTIEMBRE 2019

LÁMINA:

A-16

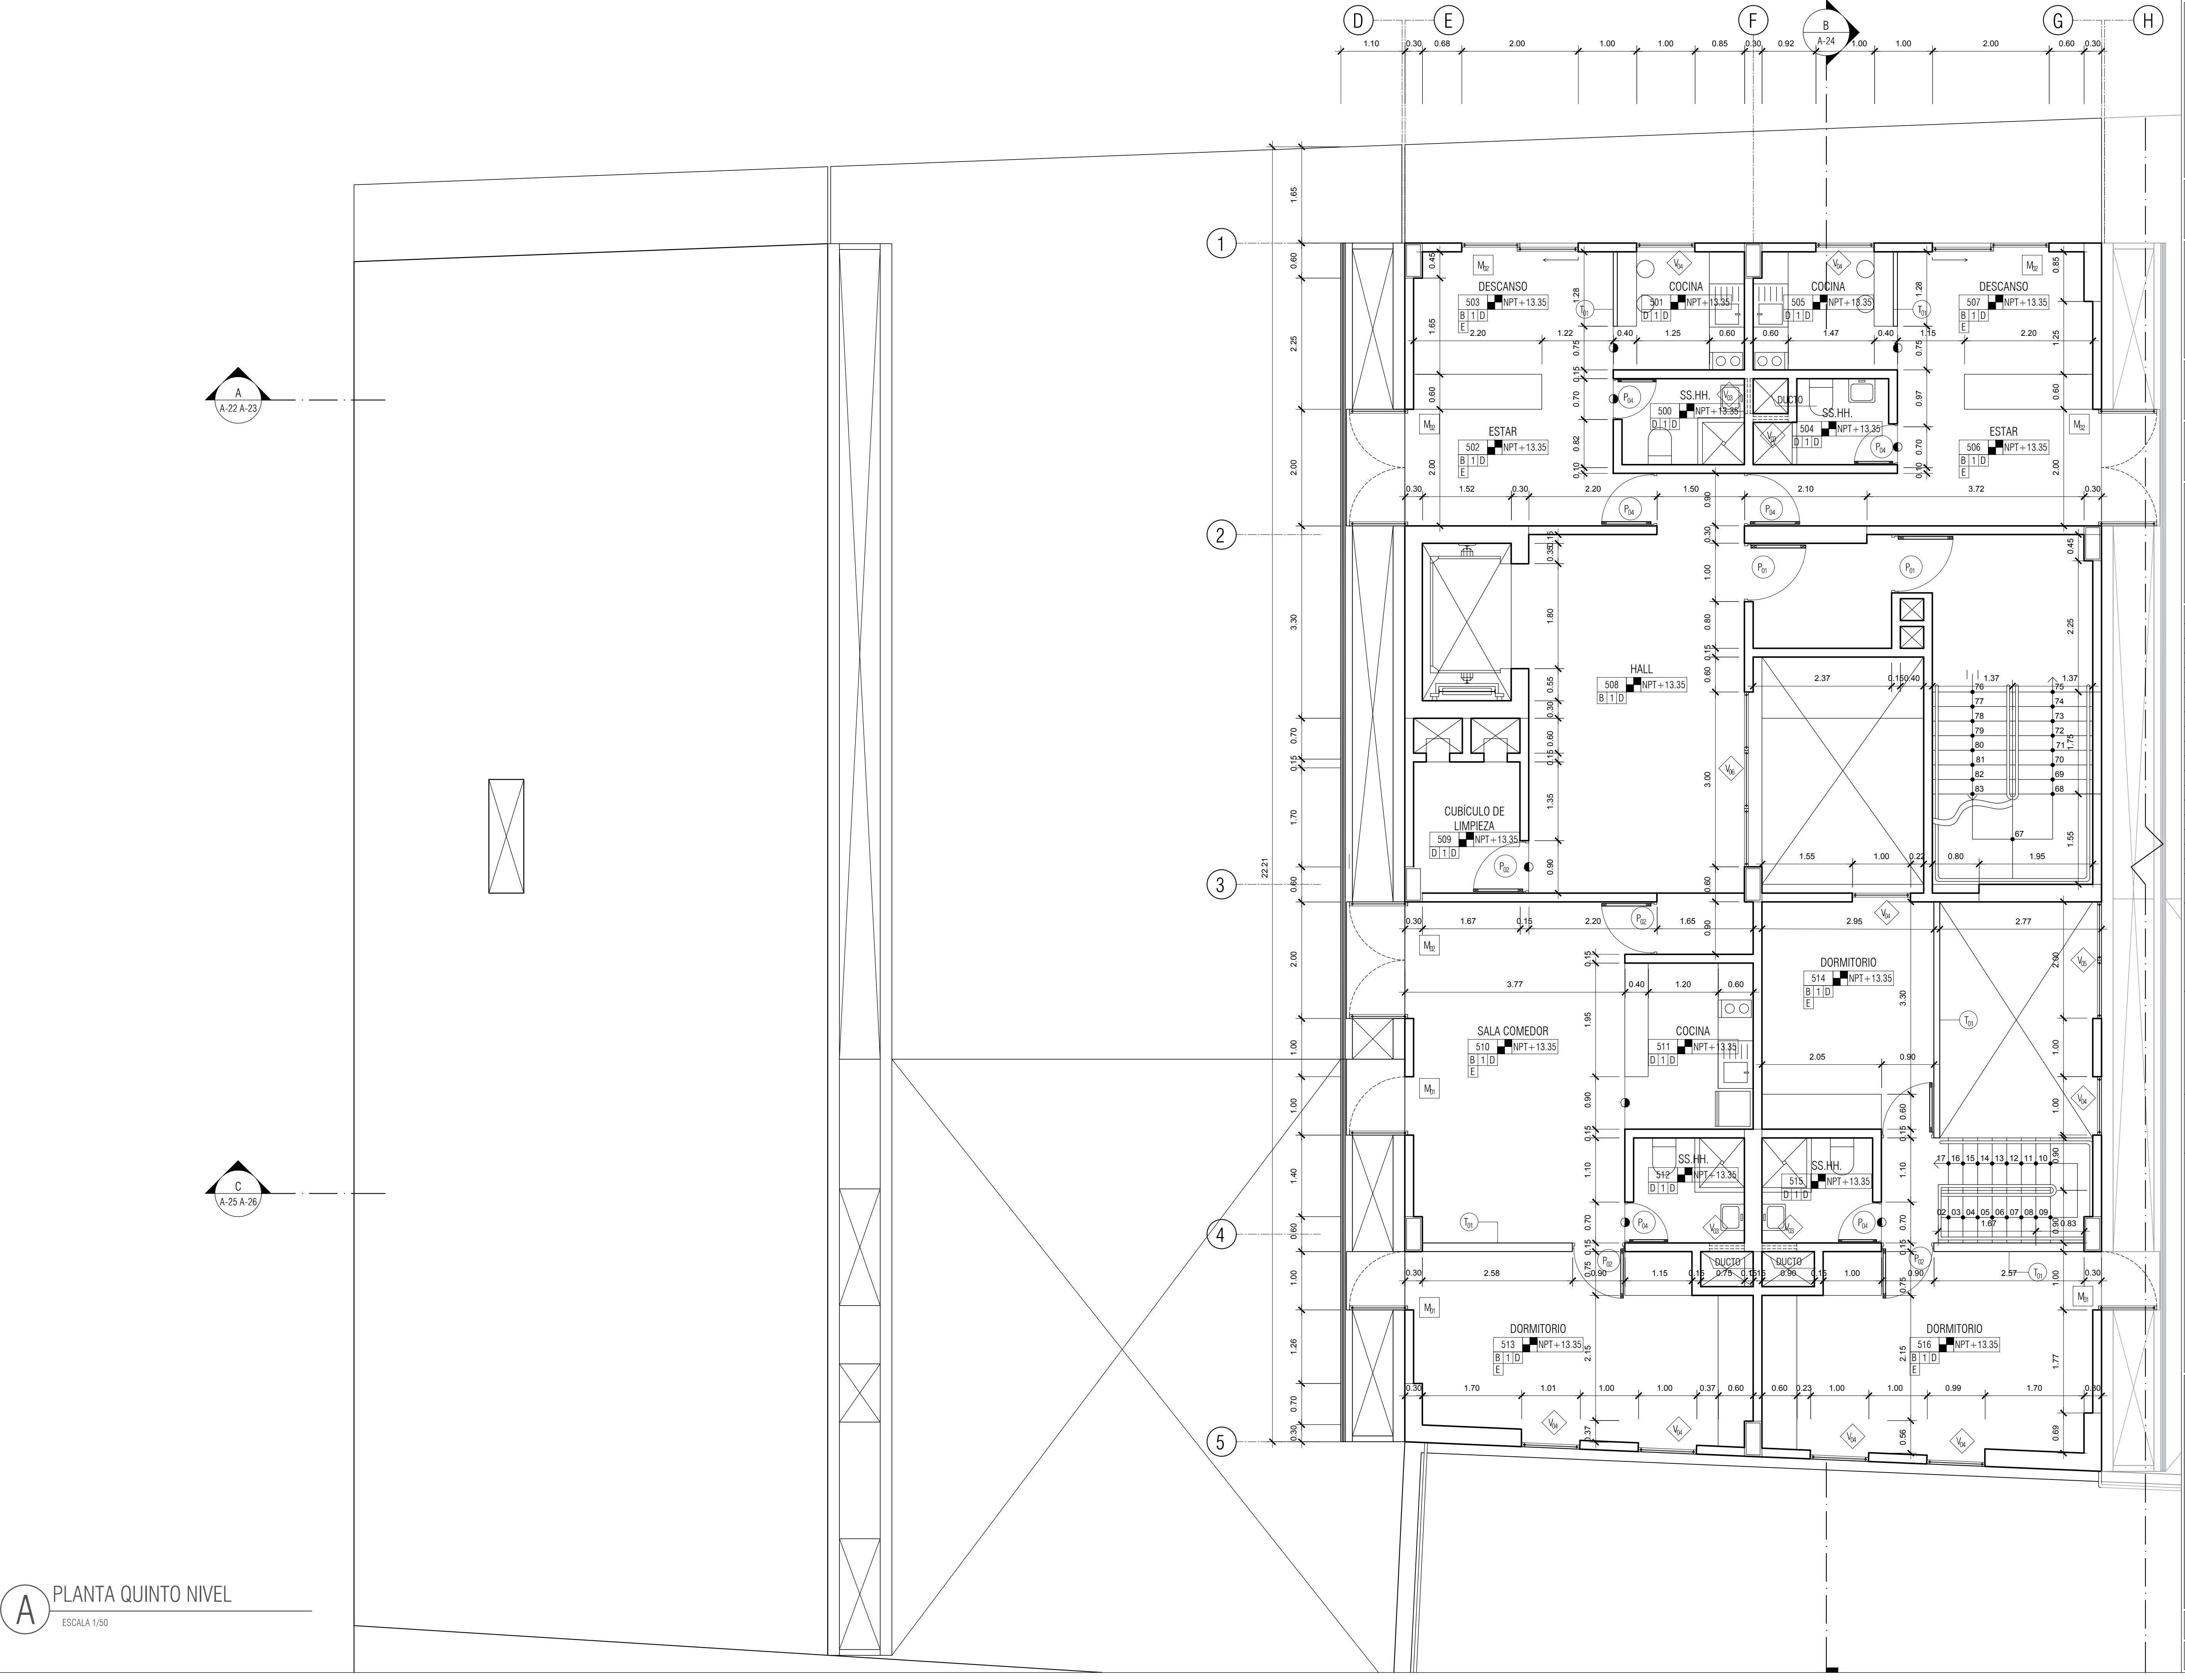

PLANTA QUINTO NIVEL
ESCALA 1/50

LEYENDA:

- ACABADOS
- PISOS Y CONTRAZÓCALOS
- A CEMENTO PULIDO BRUÑADO
- B MICROCEMENTO ACABADO MATE
- C FLOTANTE DE MADERA
- D PORCELANATO 30 x 30m
- E CONTRAZÓCALO DE MICROCEMENTO
- F CONTRAZÓCALO DE MADERA
- REVOQUES
- 1 TARRAJEO DE CEMENTO
- 2 TARRAJEO ESCARCHADO
- CIELORRASOS Y TECHOS
- A FALSO CIELORRASO DE FIBRA MINERAL
- B FALSO CIELORRASO DE TABLA ROCA
- C FALSO CIELORRASO DE MADERA
- D TARRAJEO DE CEMENTO


CUADRO DE VANOS

TIPO	MEDIDAS			
	ANCHO	ALTURA	ALFEIZ.	
PUERTA	P ₀₁	1.00	2.10	----
	P ₀₂	0.90	2.10	----
	P ₀₃	1.80	2.10	----
	P ₀₄	0.70	2.10	----
	P ₀₅	1.40	2.10	----
VENTANAS	PV ₀₆	1.80	2.10	----
	V ₀₁	1.00	0.50	1.80
	V ₀₂	2.00	0.50	1.80
	V ₀₃	0.60	0.50	1.80
	V ₀₄	1.00	2.30	----
	V ₀₅	2.00	2.30	----
	V ₀₆	3.00	2.30	----
MAMPARAS	V ₀₇	4.00	2.30	----
	M ₀₂	2.00	2.30	----
	M ₀₃	3.00	2.30	----
	M ₀₄	4.00	2.30	----
	M ₀₅	5.00	2.30	----

NOMENCLATURA:

- NOMBRE DEL AMBIENTE
- 000 NPT+0.00
- A 1 A
- ACABADO CIELORRASO Y TECHO
- ACABADO REVOQUE
- ACABADO PISO Y CONTRAZÓCALO
- CODIFICACIÓN DEL AMBIENTE
- SIMBOLOGÍA CORTE:
- 00 000
- NÚMERO DE CORTE
- LÁMINA EN DONDE SE ENCUENTRA CORTE
- P₀₁ SIMBOLOGÍA PUERTA
- T₀₁ SIMBOLOGÍA TABIQUE
- V₀₁ SIMBOLOGÍA VENTANA
- CAMBIO DE MATERIALIDAD
- M₀₁ SIMBOLOGÍA MAMPARA

PLANO CLAVE:

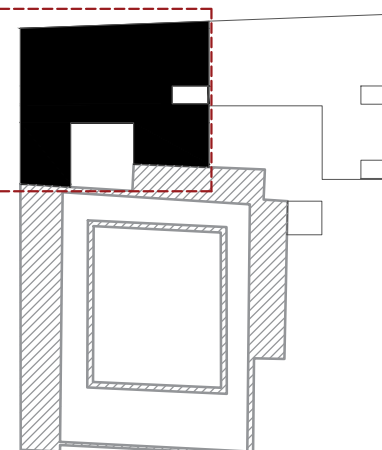

A

PLANTA QUINTO NIVEL

ESCALA 1/50