



USAT

Universidad Católica  
Santo Toribio de Mogrovejo

ESCUELA PROFESIONAL  
DE ARQUITECTURA

TESIS PARA  
OPTAR POR EL TÍTULO DE  
ARQUITECTO

TÍTULO:

PROPUESTA DE VIVIENDA  
COLECTIVA COMO ALTERNATIVA  
A LOS MODELOS  
HABITACIONALES QUE OFRECE  
EL MERCADO INMOBILIARIO EN  
CHICLAYO

ELABORADO POR:

RITA DE FÁTIMA TENORIO  
PAIRAZAMAN

ASESOR PRINCIPAL:

ARQ. JORGE IVAN GUERRERO  
RAMÍREZ  
CAP. 17354


DESCRIPCIÓN:

EVACUACIÓN  
ESC. 1/100

LEYENDA:

- ZONA 1:**
- EVACUACIÓN PRINCIPAL
  - RUTA CRÍTICA = 21.40 m.
- ZONA 2:**
- EVACUACIÓN PRINCIPAL
  - RUTA CRÍTICA = 16.10 m.
- ZONA 3:**
- EVACUACIÓN PRINCIPAL
  - RUTA CRÍTICA = 21.00 m.
- MURO CORTAFUEGO

PLANO CLAVE:

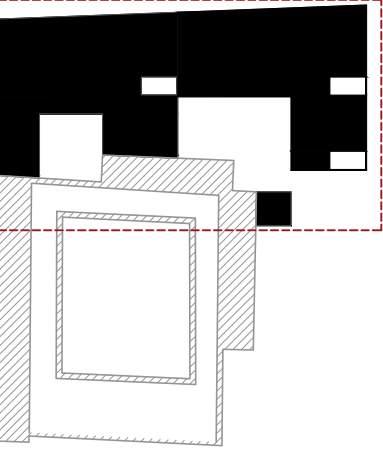

UBICACIÓN:


S 04/12

FECHA:

SEPTIEMBRE 2019

LAMINA:

S-04

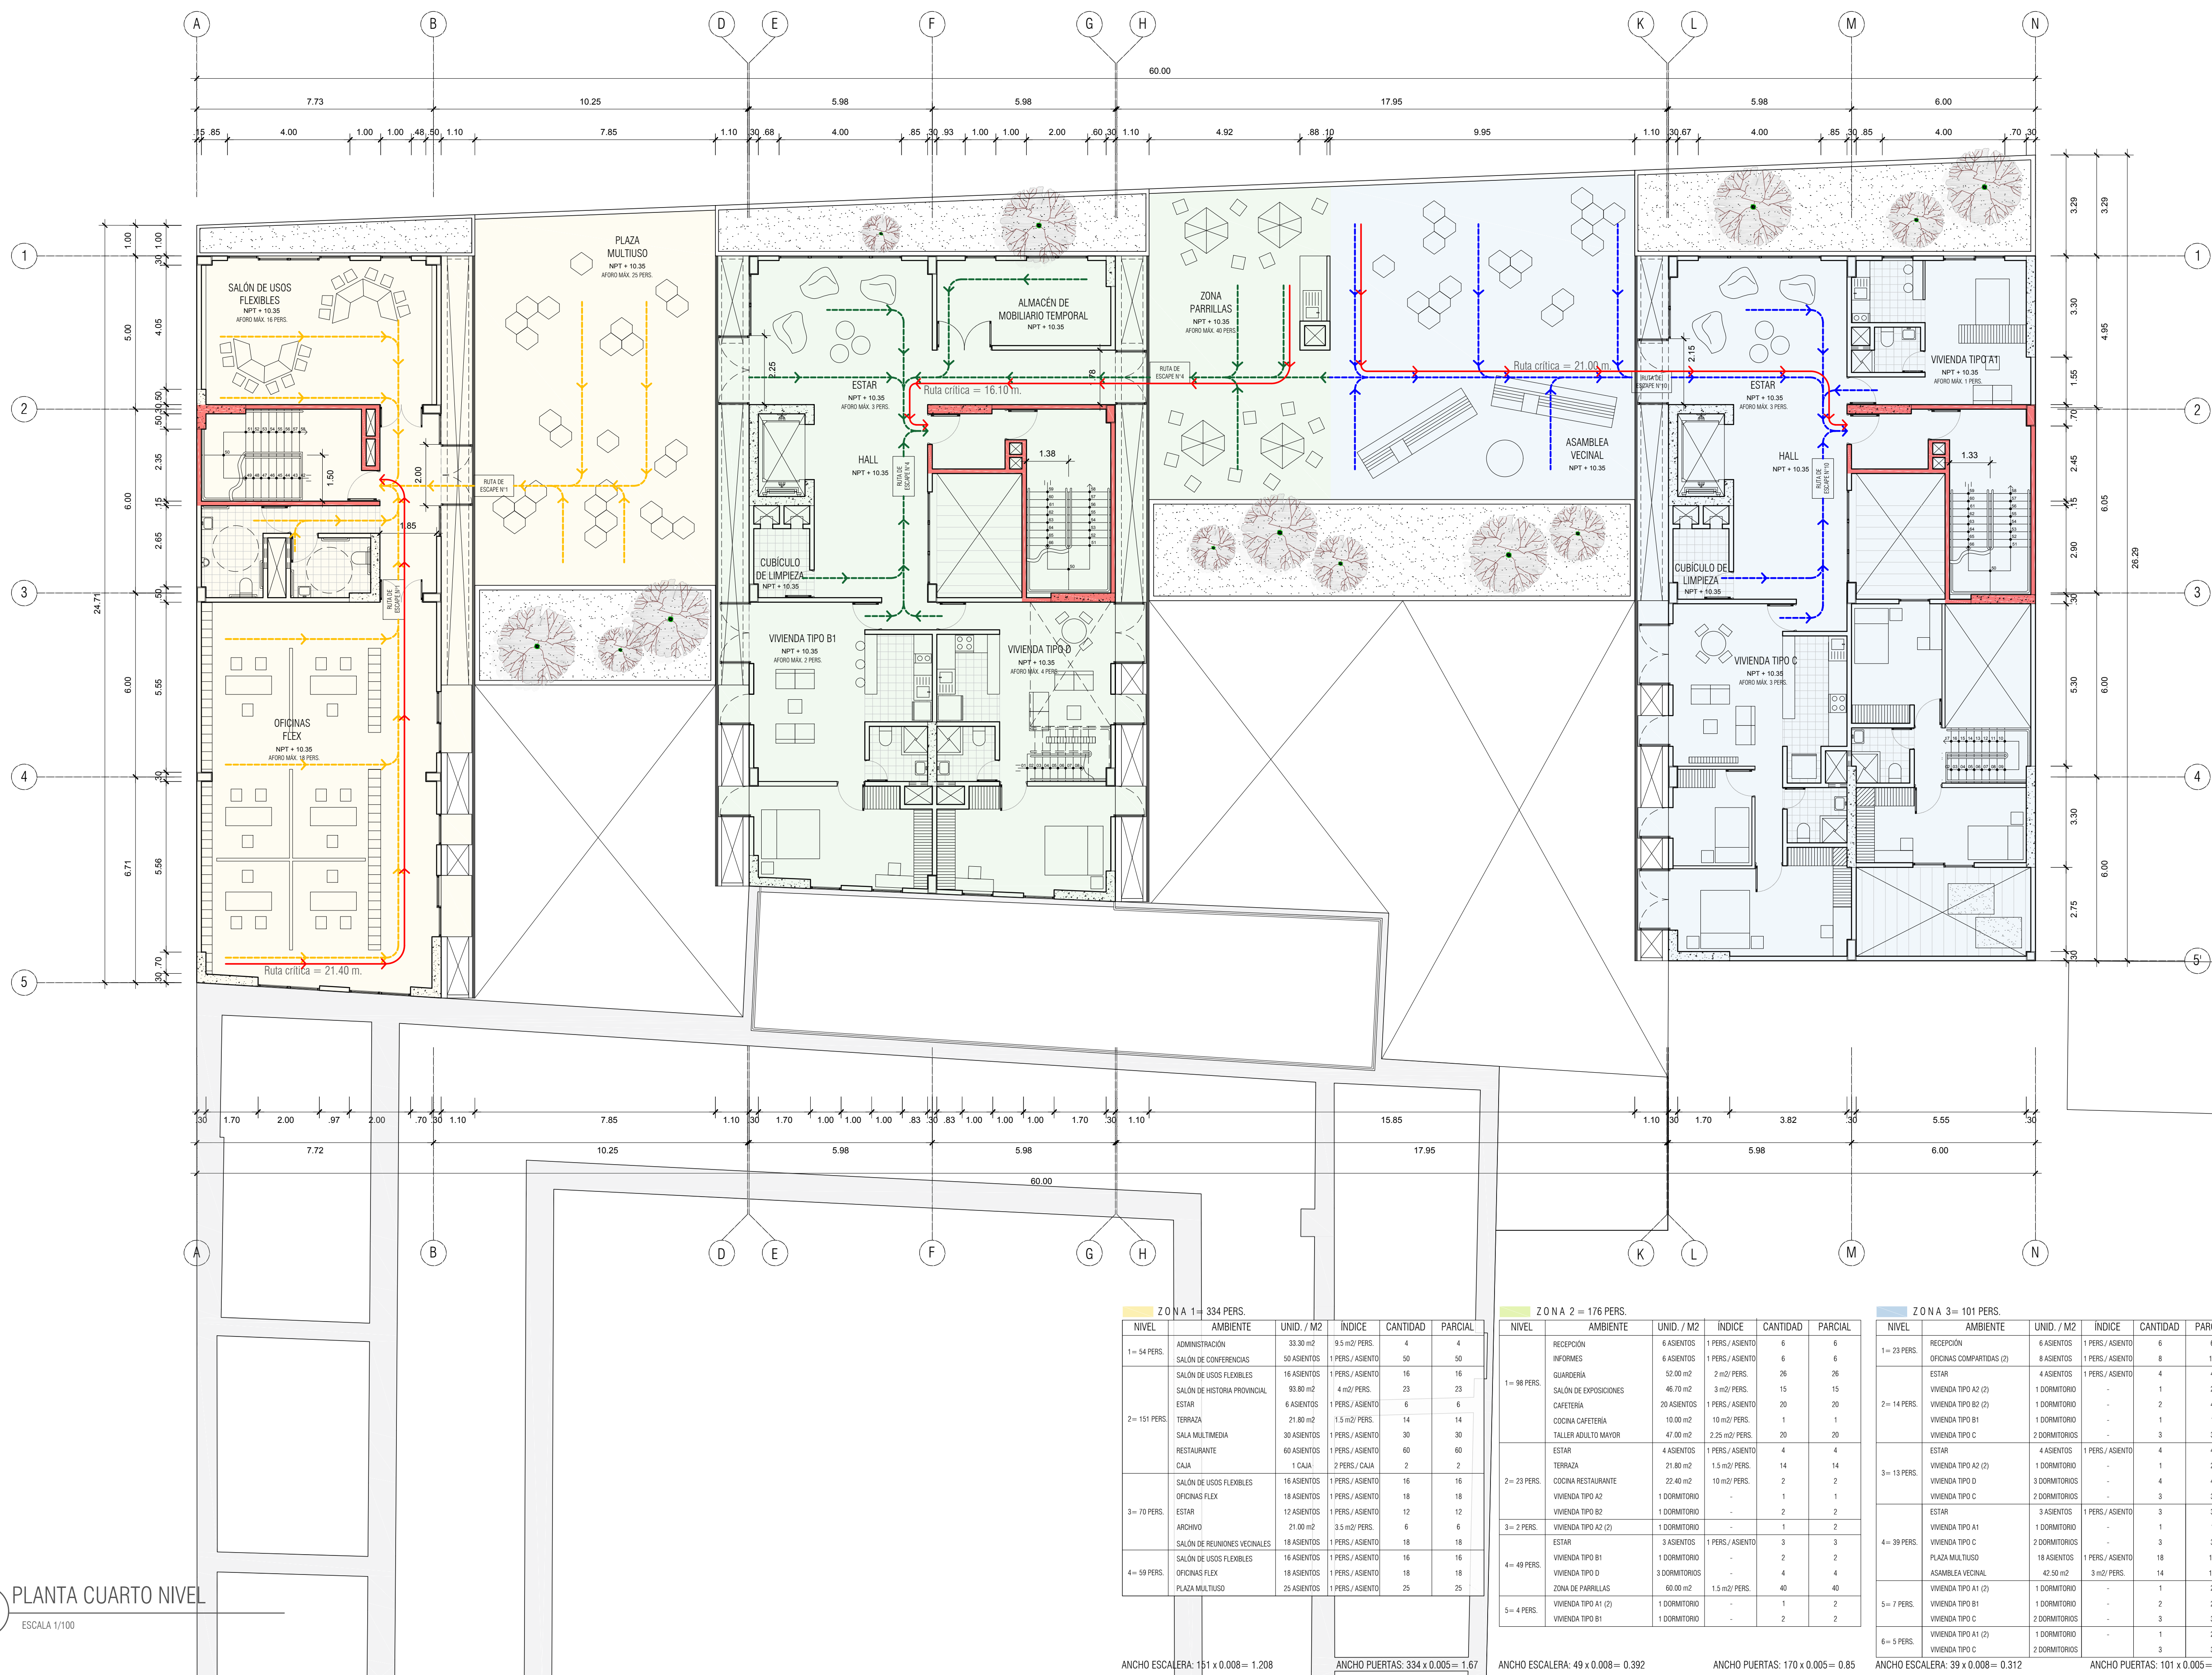

PLANTA CUARTO NIVEL  
ESCALA 1/100

ANCHO ESCALERA: 151 x 0.008 = 1.208

ANCHO PUERTAS: 334 x 0.005 = 1.67

ANCHO ESCALERA: 49 x 0.008 = 0.392

ANCHO PUERTAS: 170 x 0.005 = 0.85

ANCHO ESCALERA: 39 x 0.008 = 0.312

ANCHO PUERTAS: 101 x 0.005 = 0.505