



USAT

Universidad Católica  
Santo Toribio de Mogrovejo

ESCUELA PROFESIONAL  
DE ARQUITECTURA

TESIS PARA  
OPTAR POR EL TÍTULO DE  
ARQUITECTO

TÍTULO:

PROPUESTA DE VIVIENDA  
COLECTIVA COMO ALTERNATIVA  
A LOS MODELOS  
HABITACIONALES QUE OFRECE  
EL MERCADO INMOBILIARIO EN  
CHICLAYO

ELABORADO POR:

RITA DE FATIMA TENORIO  
PAIRAZAMAN

ASESOR PRINCIPAL:

ARQ. JORGE IVAN GUERRERO  
RAMIREZ  
CAP. 17354

DESCRIPCION:

TOMACORRIENTES  
ESC. 1/100

LEYENDA:


■ TG TABLERO GENERAL  
■ TD TABLERO DE DISTRIBUCIÓN

☒ CAJA DE PASO  
○ SALIDA EN TECHO  
□ SALIDA EN PARED  
○ LUZ EMPOTRADA DESCENDENTE,  
SALIDA DEL TECHO  
□ LUZ DE EMERGENCIA  
○ TOMACORRIENTE BIPOLAR  
DOBLE, CON PUESTA A TIERRA

●Sc INTERRUPTOR SIMPLE  
●2Sc INTERRUPTOR DOBLE  
●3Sc INTERRUPTOR TRIPLE  
●S3c INTERRUPTOR DE CONMUTACIÓN

— CIRCUITO EMPOTRADO EN  
TECHO  
— CIRCUITO EMPOTRADO EN PISO

PLANO CLAVE:

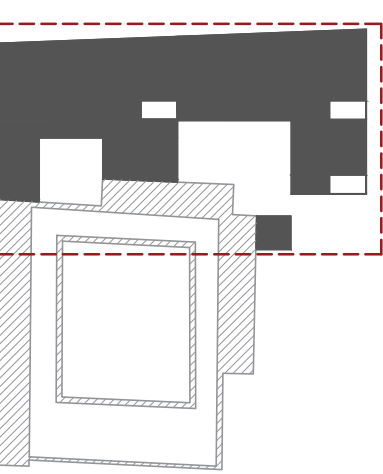

UBICACION:


IE 11/ 20

FECHA:

SEPTIEMBRE 2019

LAMINA:

IE-11

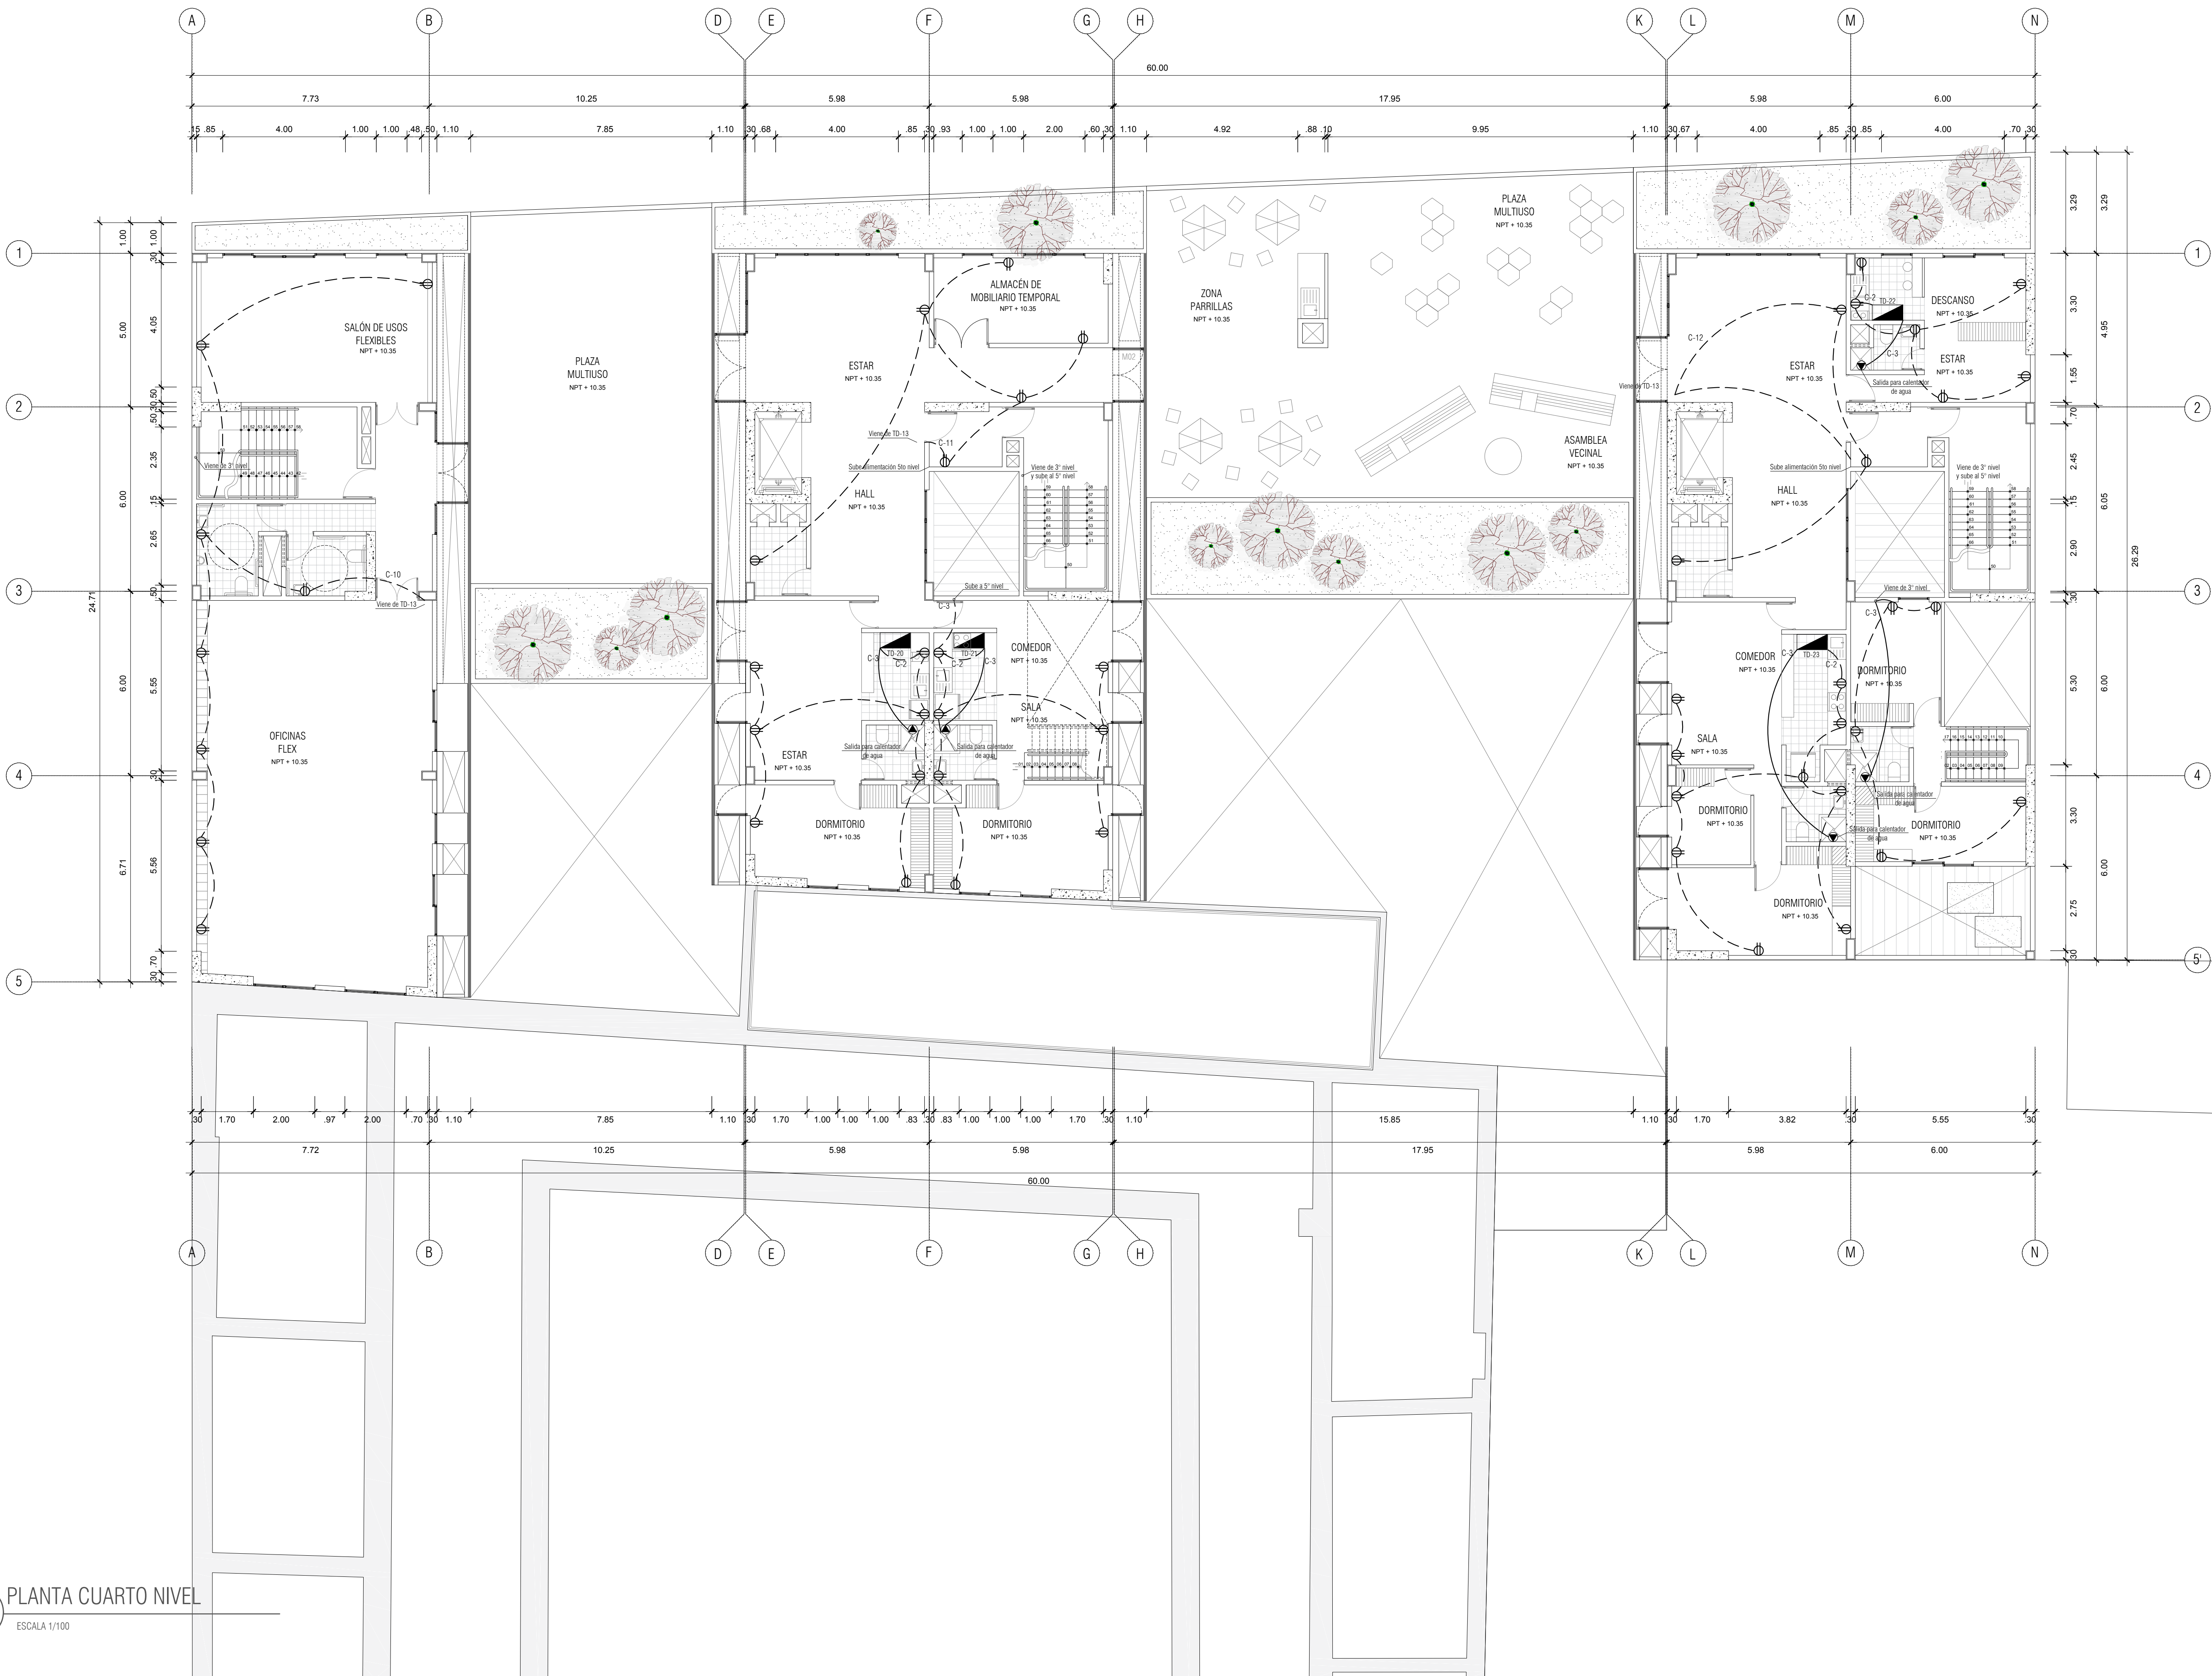

PLANTA CUARTO NIVEL

ESCALA 1/100