



USAT

Universidad Católica  
Santo Toribio de Mogrovejo

ESCUELA PROFESIONAL  
DE ARQUITECTURA

TESIS PARA  
OPTAR POR EL TÍTULO DE  
ARQUITECTO

TÍTULO:

PROPUESTA DE VIVIENDA  
COLECTIVA COMO ALTERNATIVA  
A LOS MODELOS  
HABITACIONALES QUE OFRECE  
EL MERCADO INMOBILIARIO EN  
CHICLAYO

ELABORADO POR:

RITA DE FATIMA TENORIO  
PAIRAZAMAN

ASESOR PRINCIPAL:

ARQ. JORGE IVAN GUERRERO  
RAMIREZ  
CAP. 17354


DESCRIPCION:

DISTRIBUCION ELECTRICA  
DE SEGURIDAD  
ESC. 1/100

LEYENDA:

- TG TABLERO GENERAL
- TD TABLERO DE DISTRIBUCIÓN
- CACI CENTRAL DE ALARMA CONTRA INCENDIOS
- P PULSADOR DE ALARMA CONTRA INCENDIOS
- H DETECTOR DE HUMO

PLANO CLAVE:

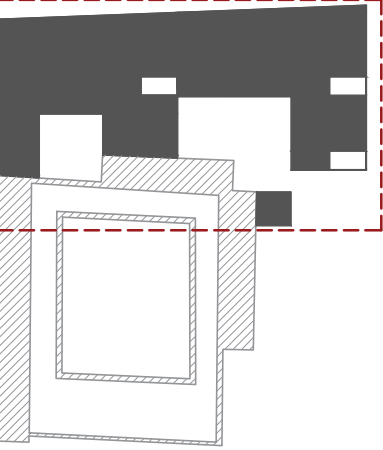

UBICACION:


IE 17/ 20

FECHA:

SEPTIEMBRE 2019

LAMINA:

IE-17

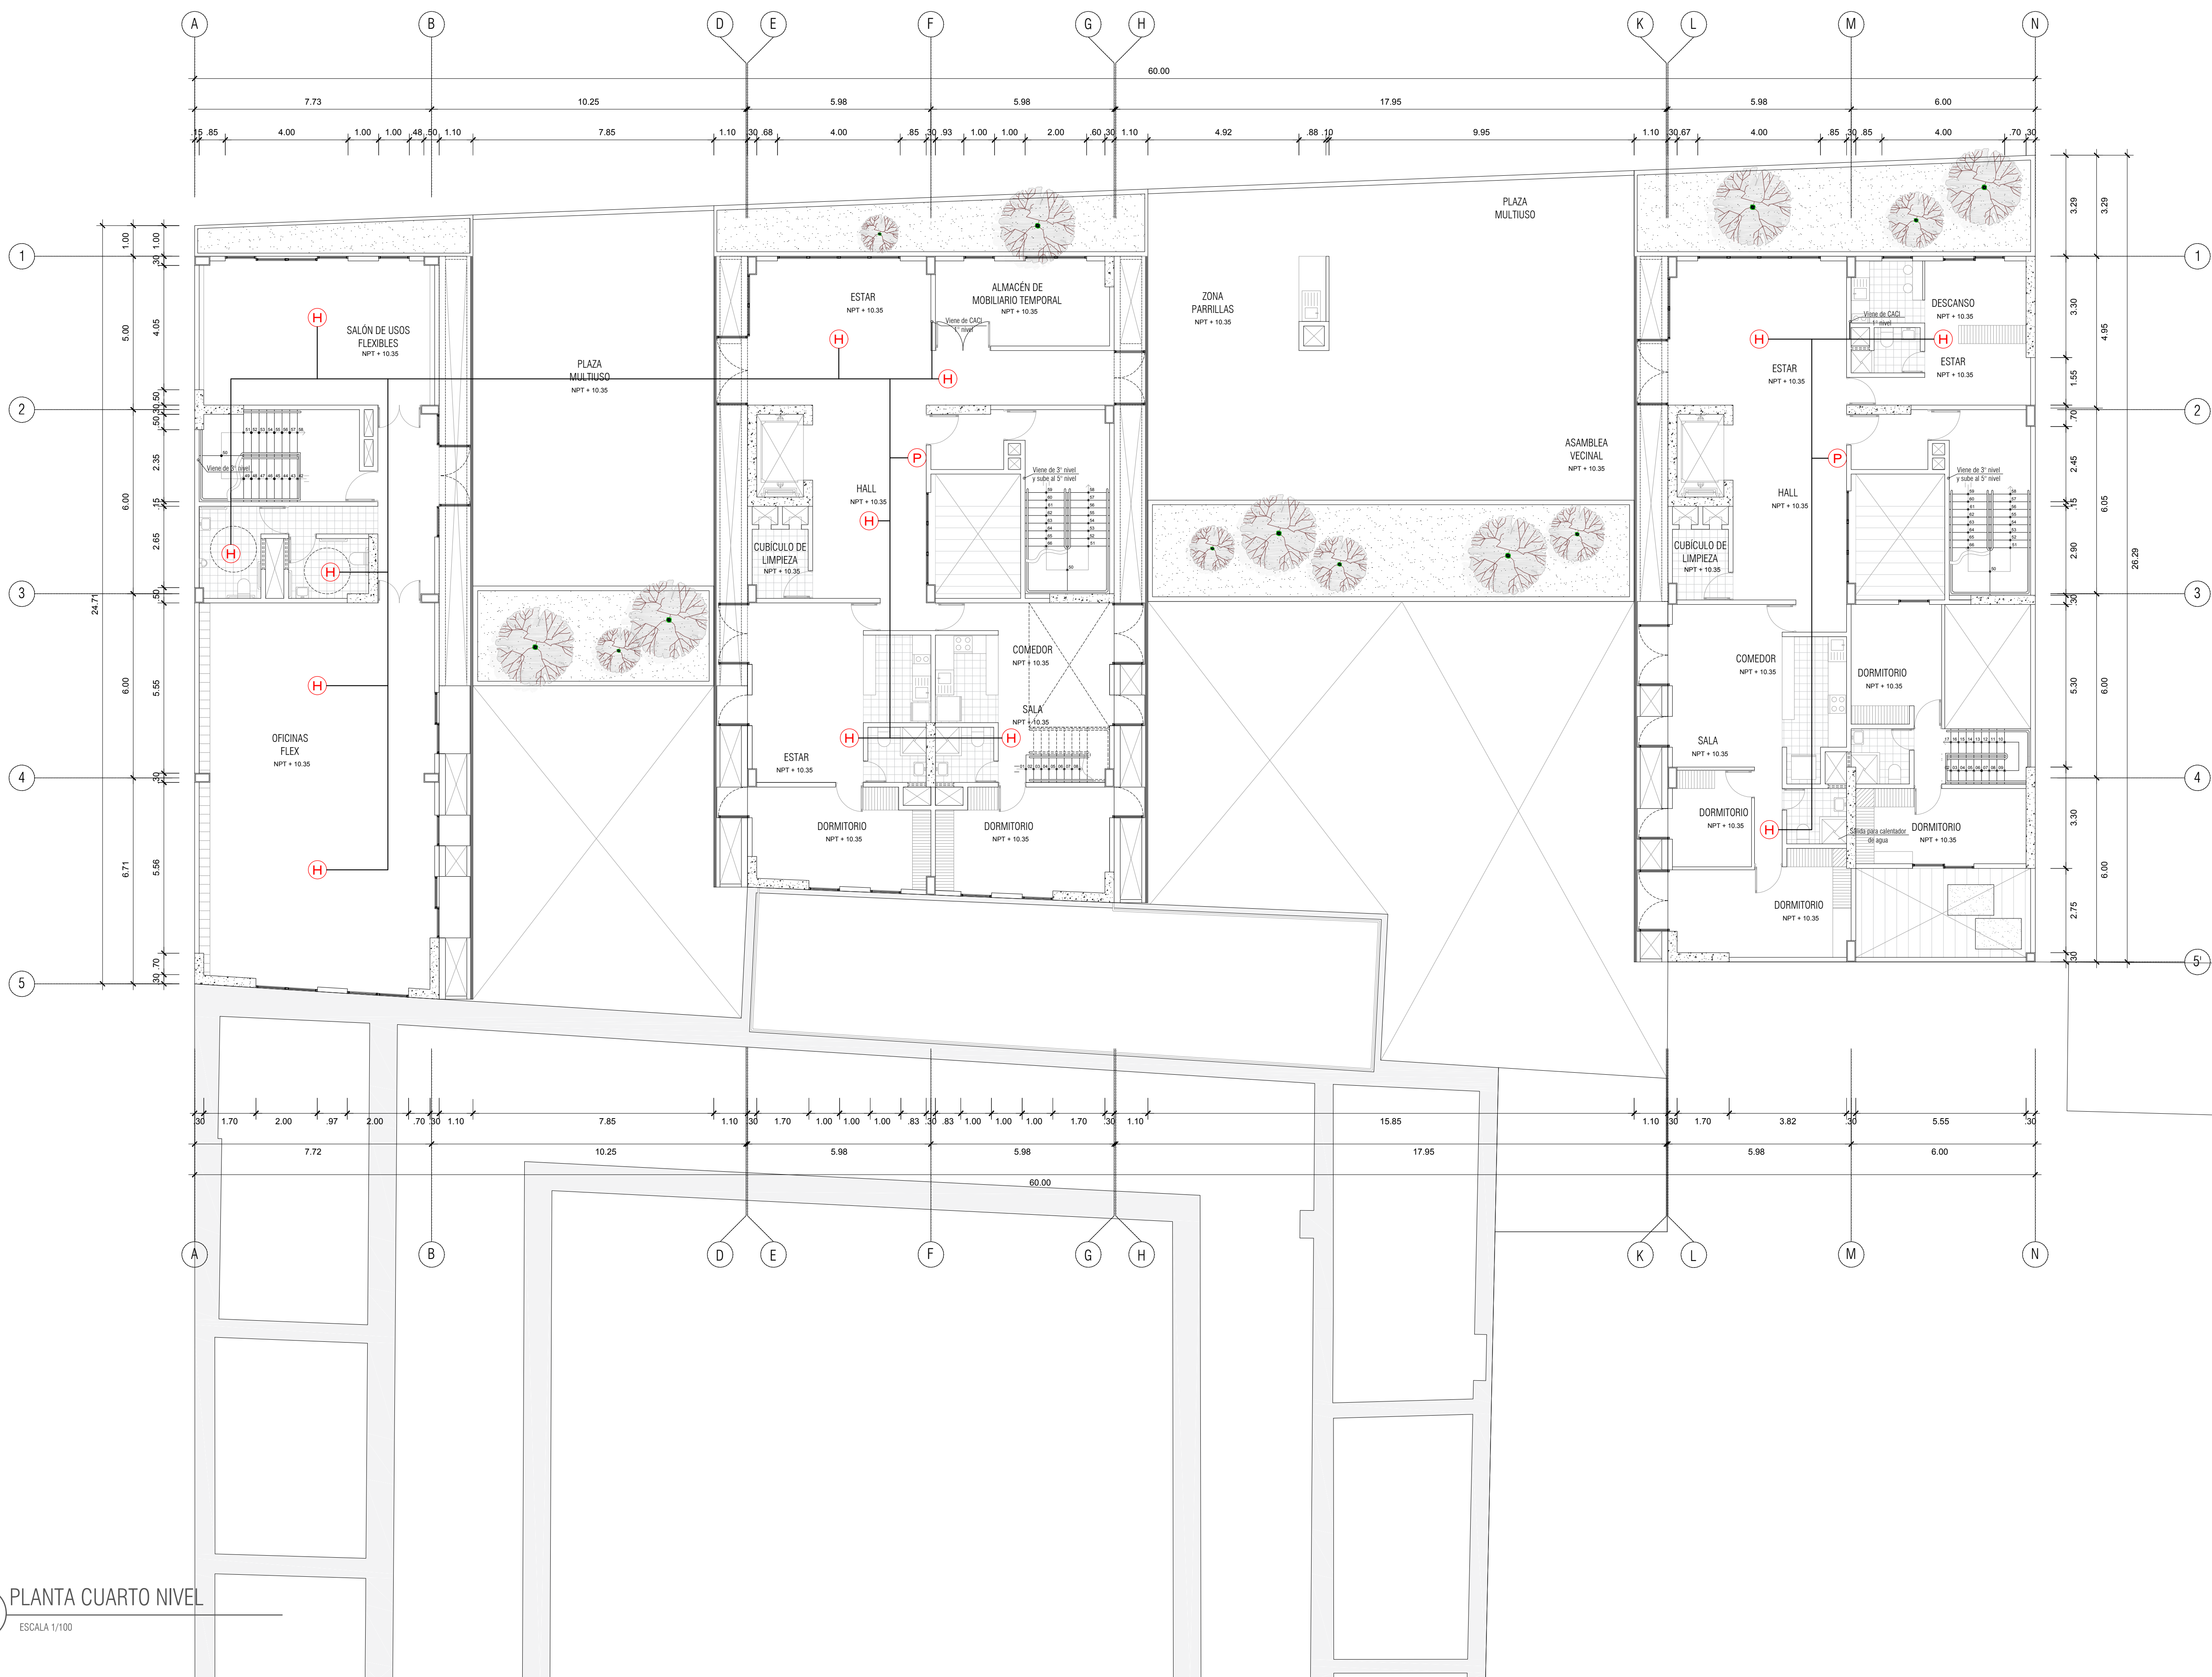

PLANTA CUARTO NIVEL  
ESCALA 1/100