



USAT

Universidad Católica
Santo Toribio de Mogrovejo

ESCUELA PROFESIONAL
DE ARQUITECTURA

TESIS PARA
OPTAR POR EL TITULO DE
ARQUITECTO

TITULO:

PROPUESTA DE VIVIENDA
COLECTIVA COMO ALTERNATIVA
A LOS MODELOS
HABITACIONALES QUE OFRECE
EL MERCADO INMOBILIARIO EN
CHICLAYO

ELABORADO POR:

RITA DE FATIMA TENORIO
PAIRAZAMAN

ASESOR PRINCIPAL:

ARQ. JORGE IVAN GUERRERO
RAMIREZ
CAP. 17354


DESCRIPCION:

DISTRIBUCION ELECTRICA
DE SEGURIDAD
ESC. 1/100

LEYENDA:

- TG TABLERO GENERAL
- TD TABLERO DE DISTRIBUCIÓN
- CACI CENTRAL DE ALARMA CONTRA INCENDIOS
- P PULSADOR DE ALARMA CONTRA INCENDIOS
- H DETECTOR DE HUMO

PLANO CLAVE:

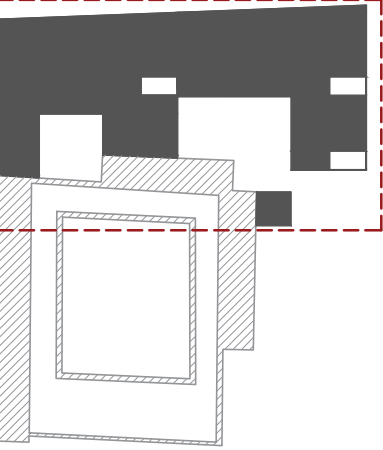

UBICACION:


IE 19/ 20

FECHA:

SEPTIEMBRE 2019

LAMINA:

IE-19

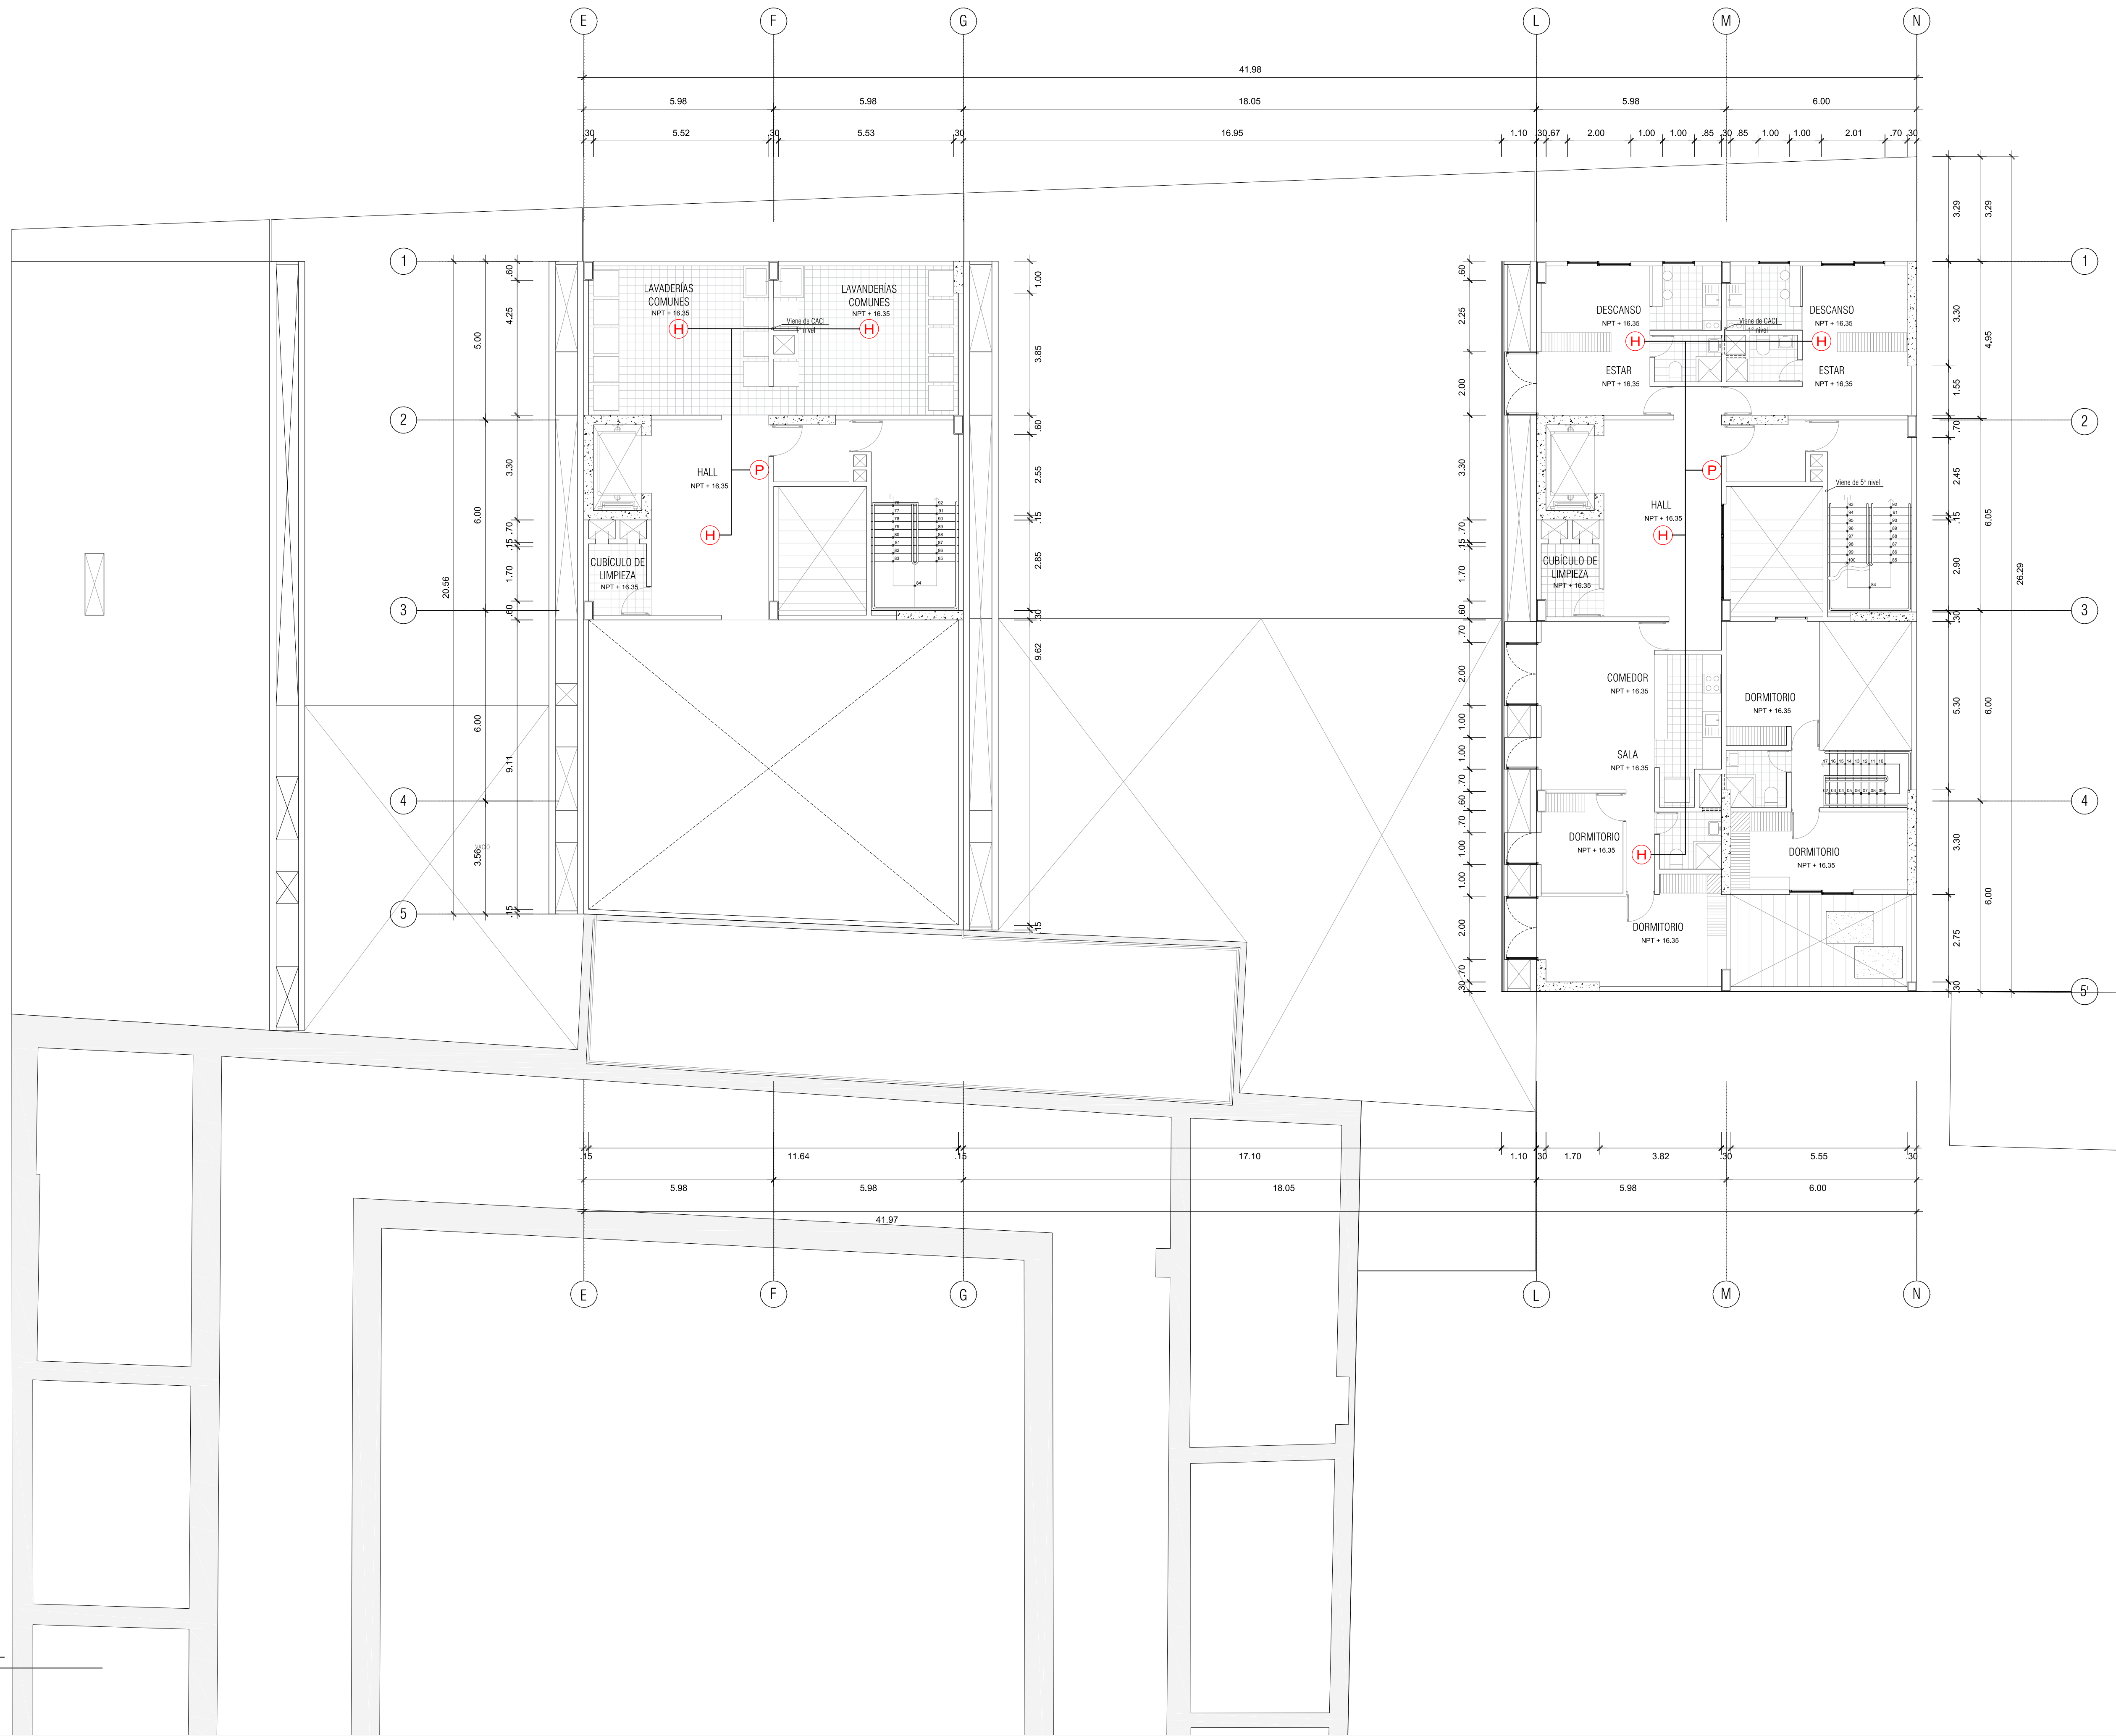

A PLANTA SEXTO NIVEL

ESCALA 1/100