



USAT

Universidad Católica  
Santo Toribio de Mogrovejo

ESCUELA PROFESIONAL  
DE ARQUITECTURA

TESIS PARA  
OPTAR POR EL TÍTULO DE  
ARQUITECTO

TÍTULO:

PROPUESTA DE VIVIENDA  
COLECTIVA COMO ALTERNATIVA  
A LOS MODELOS  
HABITACIONALES QUE OFRECE  
EL MERCADO INMOBILIARIO EN  
CHICLAYO

ELABORADO POR:

RITA DE FATIMA TENORIO  
PAIRAZAMAN

ASESOR PRINCIPAL:

ARQ. JORGE IVAN GUERRERO  
RAMIREZ  
CAP. 17354


DESCRIPCION:

AGUA  
ESC. 1/100

LEYENDA:

- TUBERÍA DE AGUA FRÍA
- MEDIDOR DE AGUA
- CRUCE DE TUBERÍAS SIN CONEXIÓN
- CRUZ
- CODO DE 90°
- CODO DE 45°
- TEE
- REDUCCIÓN
- VÁLVULA

PLANO CLAVE:

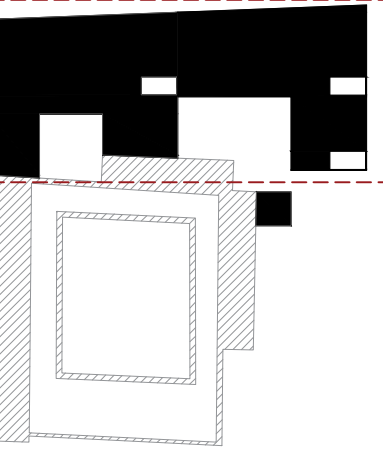

UBICACION:


IS 04/ 15

FECHA:

SEPTIEMBRE 2019

LAMINA:

IS-04

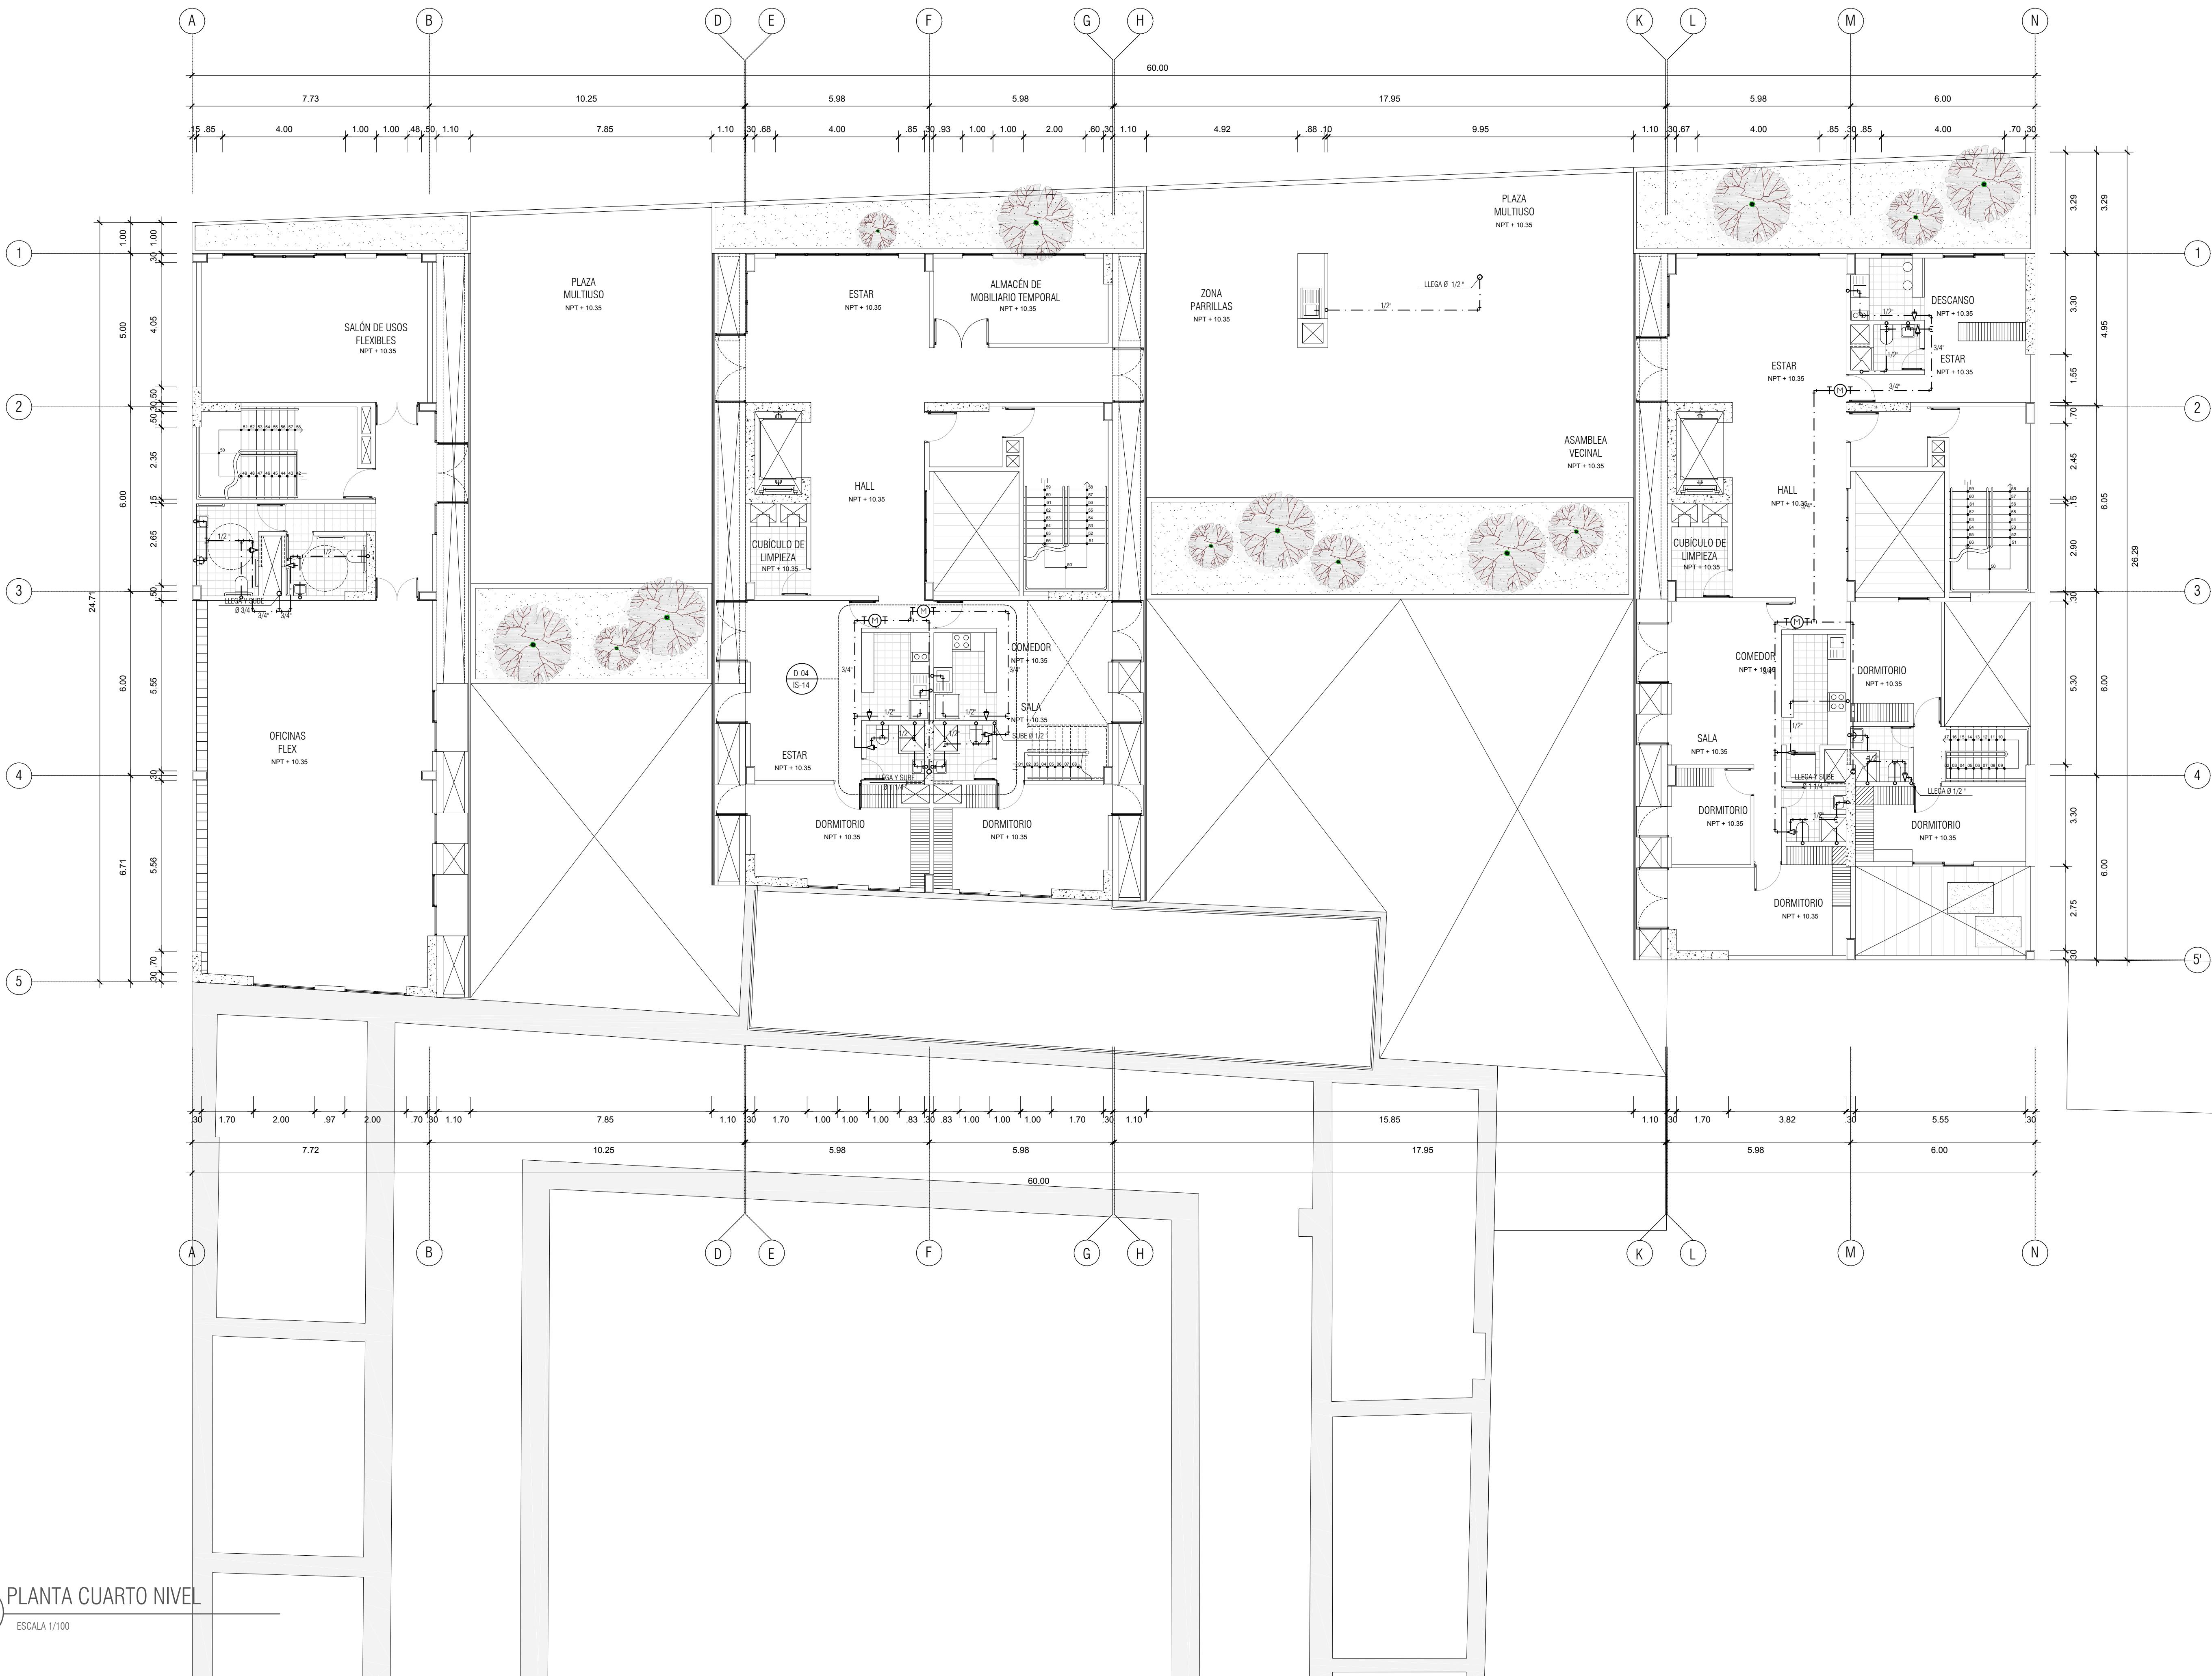

PLANTA CUARTO NIVEL  
ESCALA 1/100