



USAT

Universidad Católica
Santo Toribio de Mogrovejo

ESCUELA PROFESIONAL
DE ARQUITECTURA

TESIS PARA
OPTAR POR EL TÍTULO DE
ARQUITECTO

TÍTULO:

PROPUESTA DE VIVIENDA
COLECTIVA COMO ALTERNATIVA
A LOS MODELOS
HABITACIONALES QUE OFRECE
EL MERCADO INMOBILIARIO EN
CHICLAYO

ELABORADO POR:

RITA DE FATIMA TENORIO
PAIRAZAMAN

ASESOR PRINCIPAL:

ARQ. JORGE IVAN GUERRERO
RAMIREZ
CAP. 17354


DESCRIPCION:

AGUA
ESC. 1/100

LEYENDA:

- TUBERÍA DE AGUA FRÍA
- MEDIDOR DE AGUA
- CRUCE DE TUBERÍAS SIN CONEXIÓN
- CRUZ
- CODO DE 90°
- CODO DE 45°
- TEE
- REDUCCIÓN
- VÁLVULA

PLANO CLAVE:

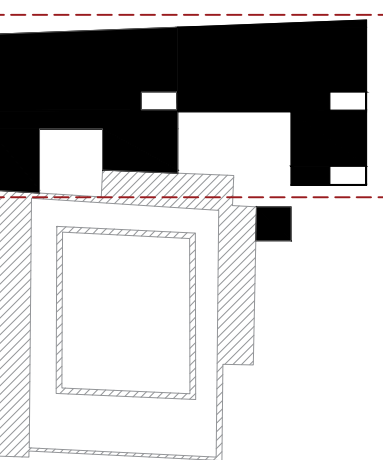

UBICACION:


IS 06/ 15

FECHA:

SEPTIEMBRE 2019

LAMINA:

IS-06

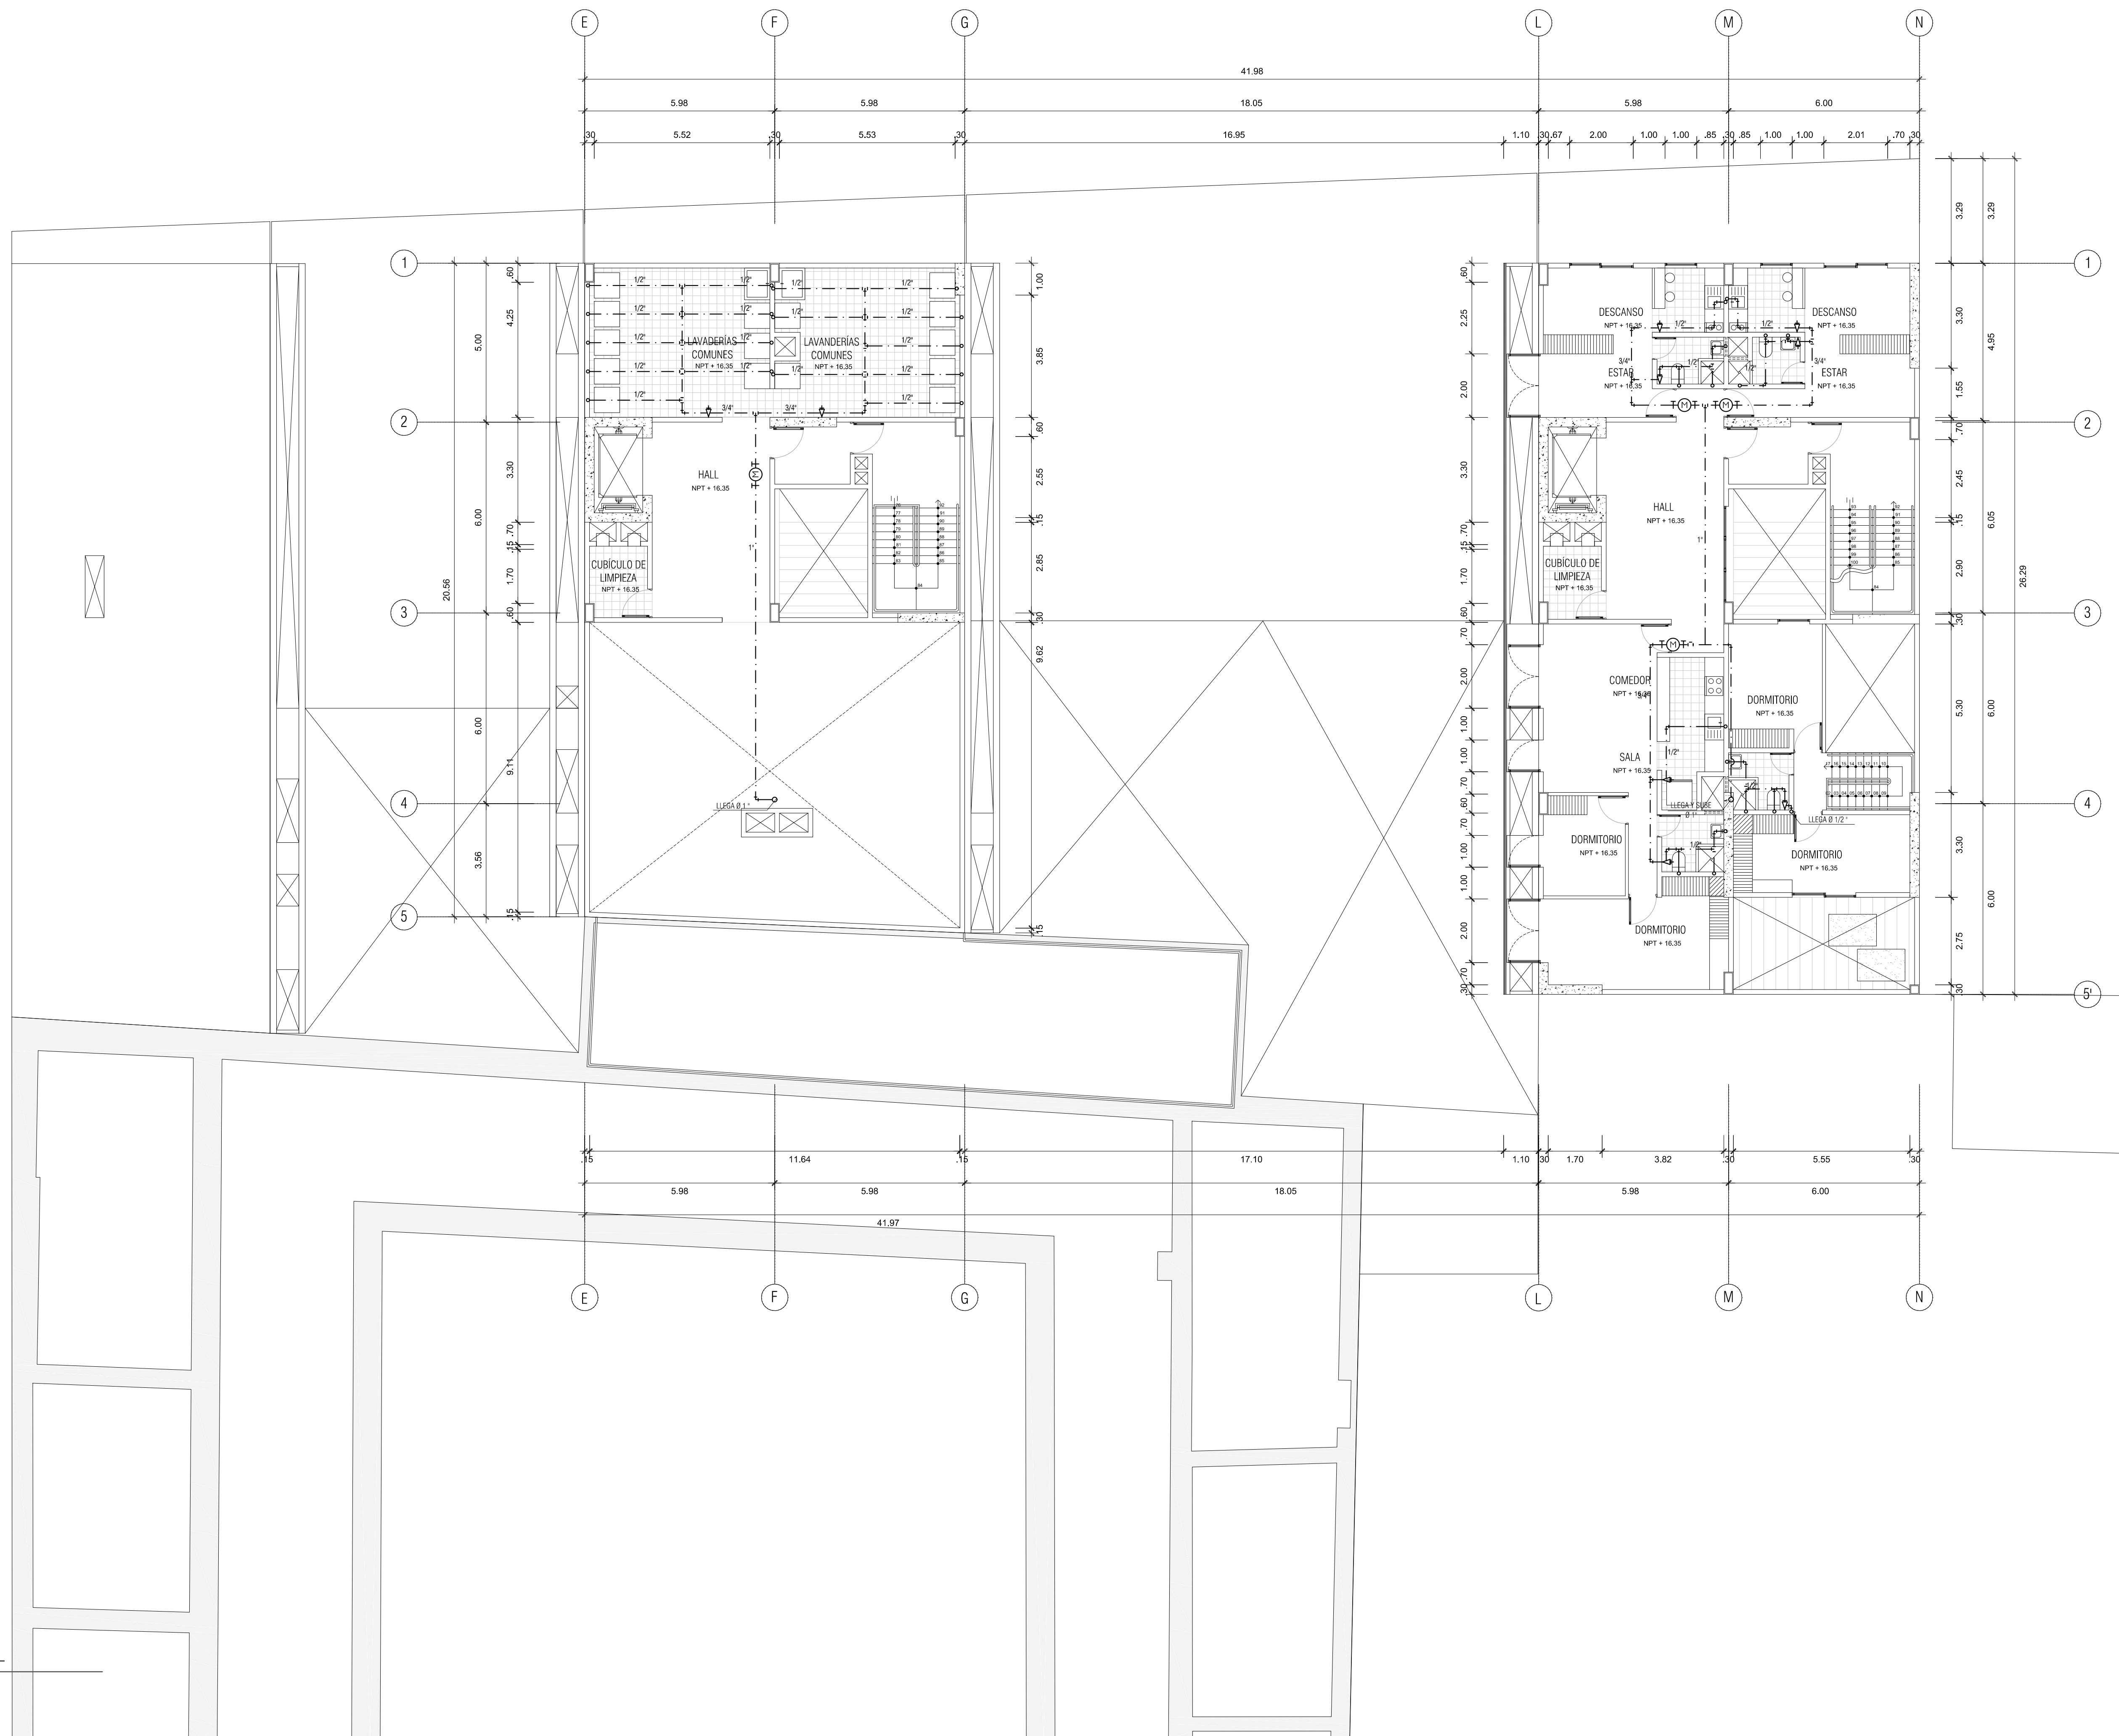

A PLANTA SEXTO NIVEL

ESCALA 1/100